



鳴門地区海岸平面図 S=1:2500

(鳴門地区海岸・黒山工区)

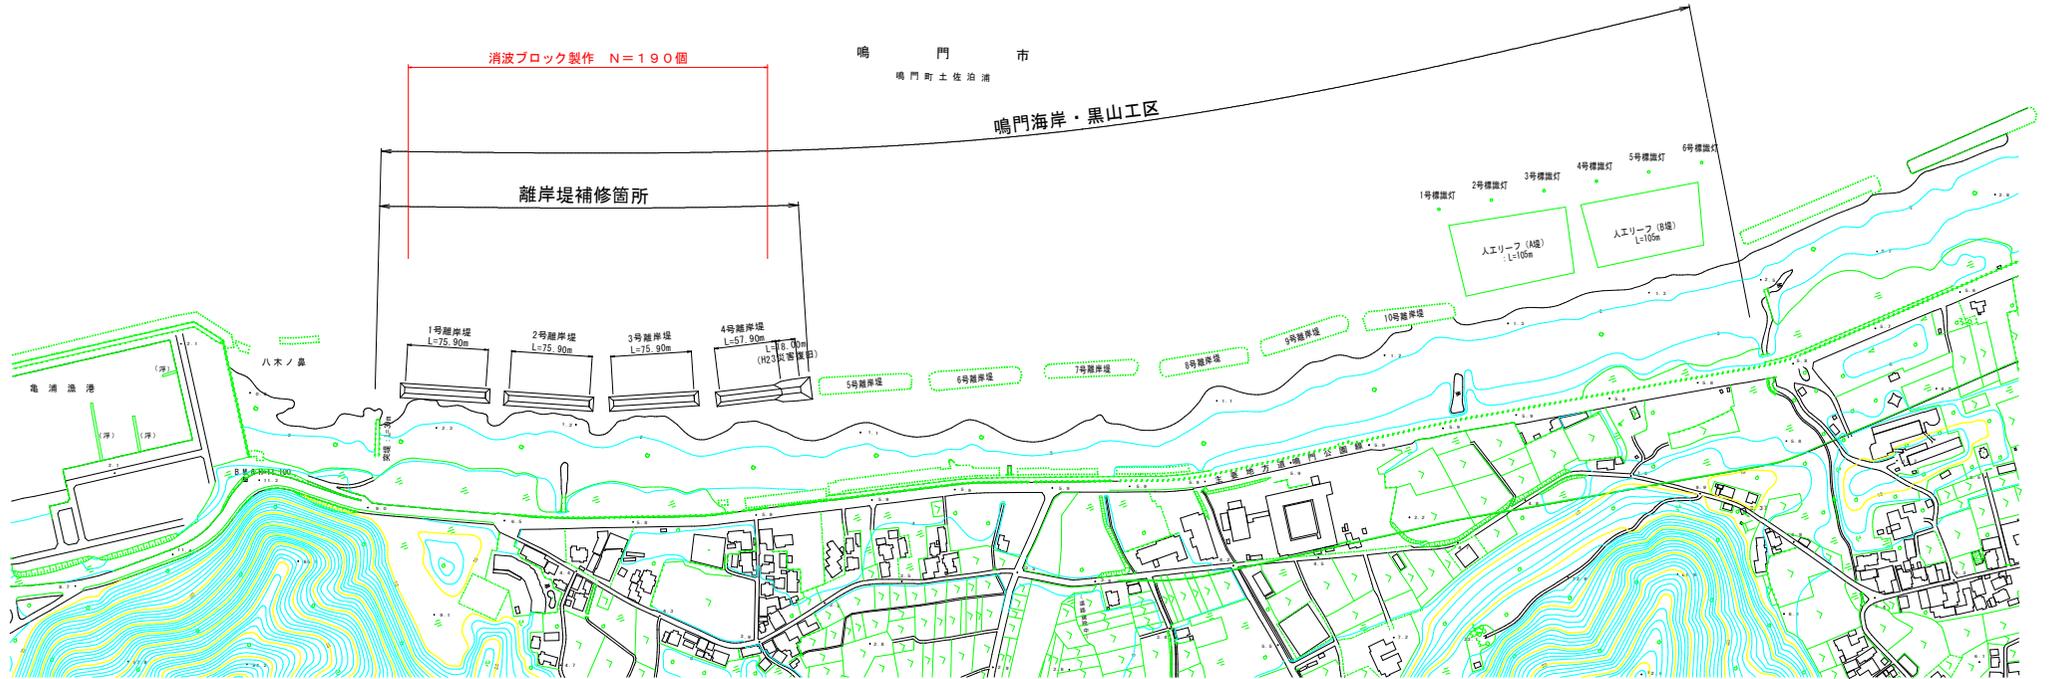

12 t ブロック詳細図
六脚ブロックA0.90形


参考図S=1/50

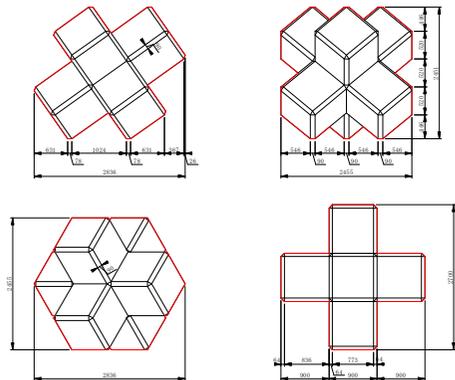

ブロック1個当たり数量表

名称	六脚ブロックA0.90形
体積	5.006 m ³
参考質量	11.514 t
型枠面積	19.50 m ²

ブロック鉄筋図

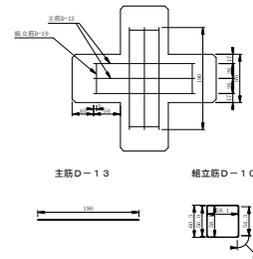

鉄筋数量表

名称	規格	長さ	本数	重量
主筋	D-13	1.90m	24	45.37kg
組立筋	D-10	2.50m	6	8.40kg

実施設計図面

(黒山地区)

工事名	R3徳土 鳴門海岸 鳴・鳴門土佐泊浦 消波ブロック製作工事 (1)
路線名等	鳴門海岸
工事箇所	鳴門町鳴門土佐泊浦 (第1分割)
図面名	鳴門地区海岸平面図
縮尺	S=1:2500 図面番号 1 / 1
会社名	
事業者名	徳島県東部黒土整備局<徳島>