


# 平面図 (金磯工区)

S-1/7700

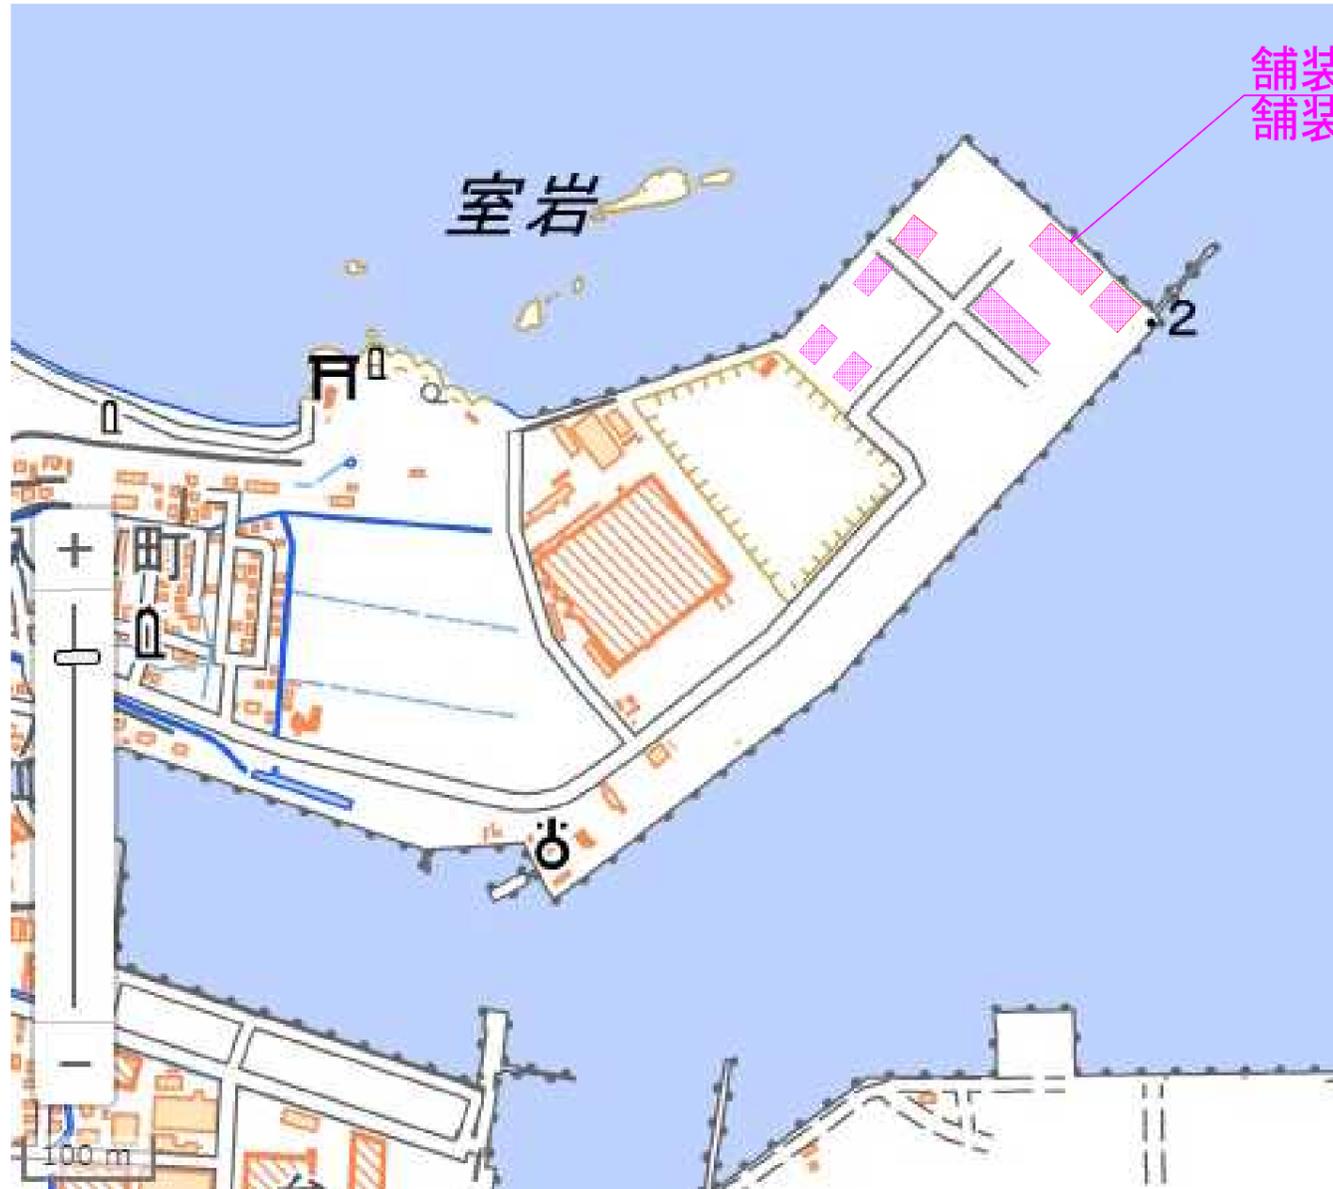

舗装打替 A=2,089m<sup>2</sup>  
舗装厚t=5cm

## 実施設計図面

工事名	R3徳土 徳島小松島港(金磯地区) 小・金磯 舗装修繕工事		
路線名等	徳島小松島港 (赤石地区)		
工事箇所	小松島市金磯町3		
図面名	平面図(金磯工区)		
縮尺	図示	図面番号	1 / 1
会社名			
事業者名	東部県土整備局 (徳島)		