


平面図 S=1:500

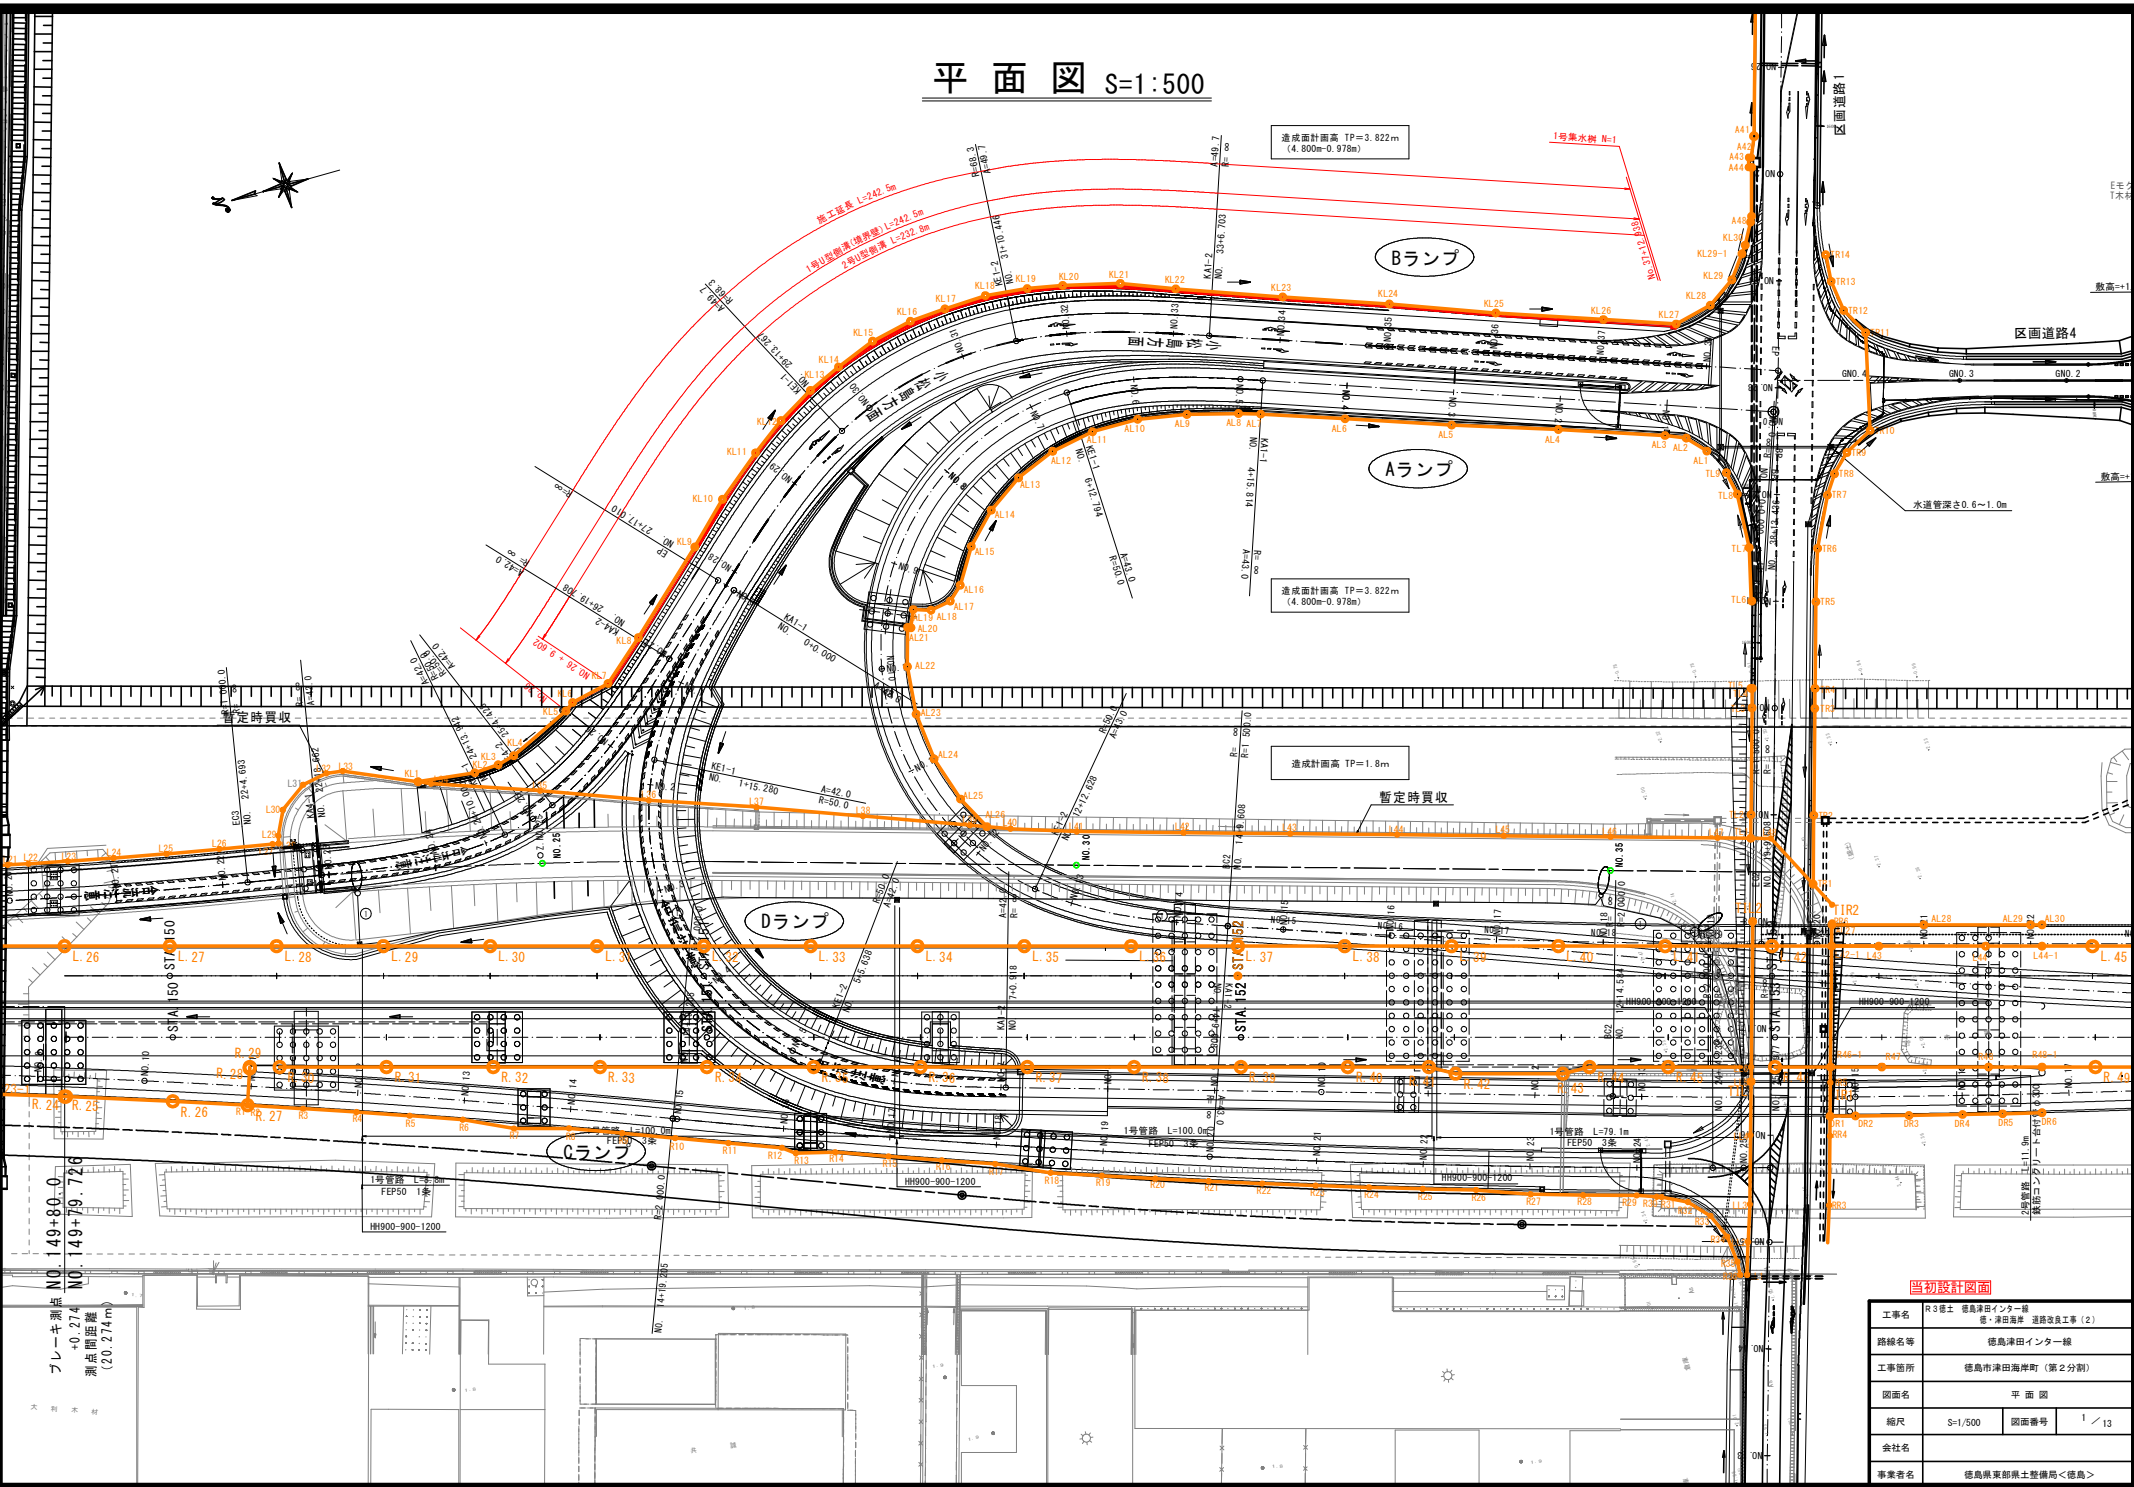


プレーキ基点 NO. 149+80.0
 +0.274
 基点間距離
 (20.274m)

当初設計図面

工事名	R3線土 徳島津田インター線 徳島津田線 道路改良工事 (2)		
路線名等	徳島津田インター線		
工事箇所	徳島市津田海岸町 (第2分割)		
図面名	平面図		
縮尺	S=1/500	図面番号	1 / 13
会社名			
事業者名	徳島県東部県土整備局<徳島>		


標準断面図 S=1:50

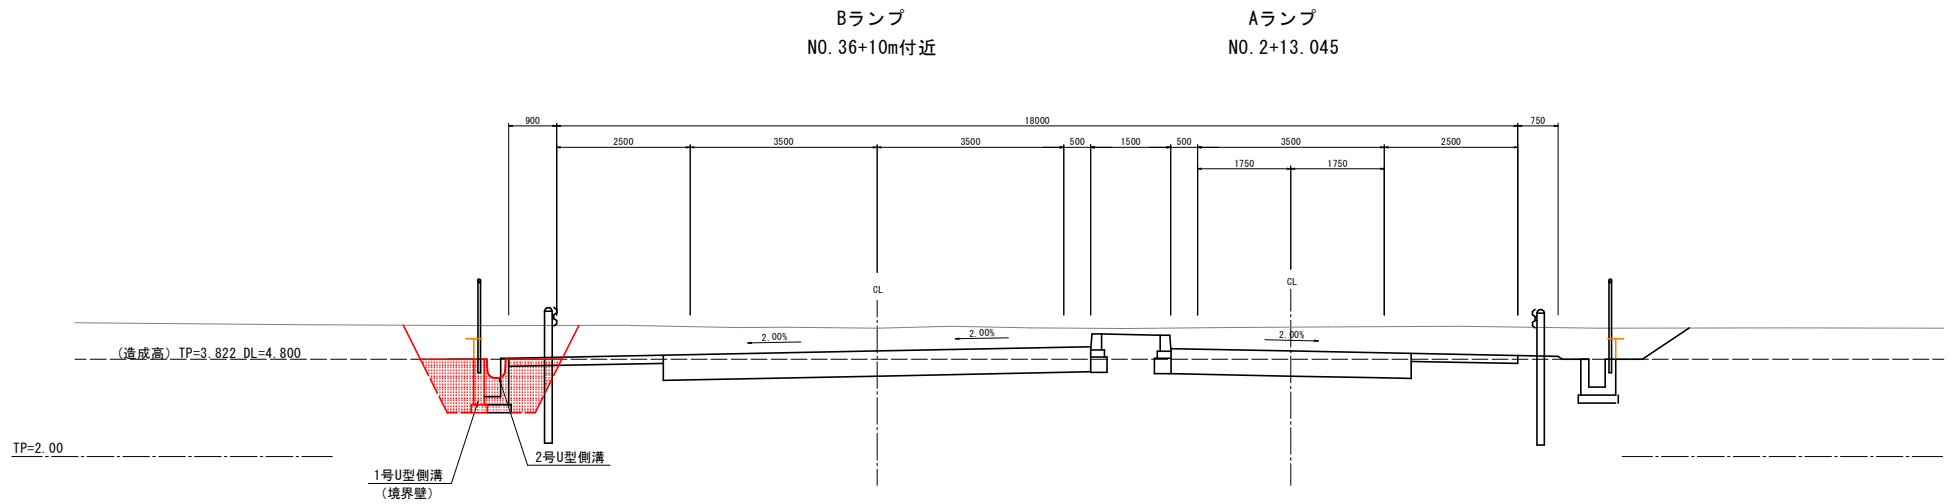

当初設計図面

工事名	R3線土 徳島津田インター線 徳島津田海岸 道路改良工事(2)		
路線名等	徳島津田インター線		
工事箇所	徳島市津田海岸町(第2分割)		
図面名	標準断面図		
縮尺	S=1/50	図面番号	3 / 13
会社名			
事業者名	徳島県東部県土整備局<徳島>		


Bランプ
NO. 24
FH=6.681

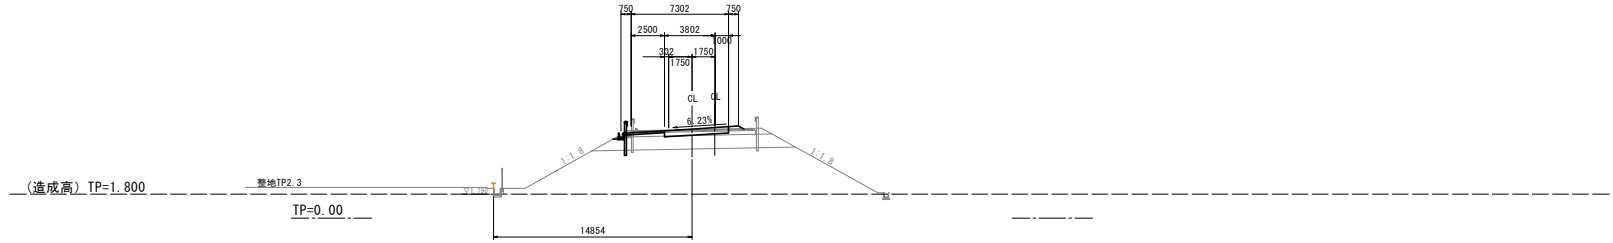

現場状況

本線上り 本線下り
STA. 150+31.712 STA. 150+32.294
FH=14.927


Bランプ
NO. 23
FH=7.882

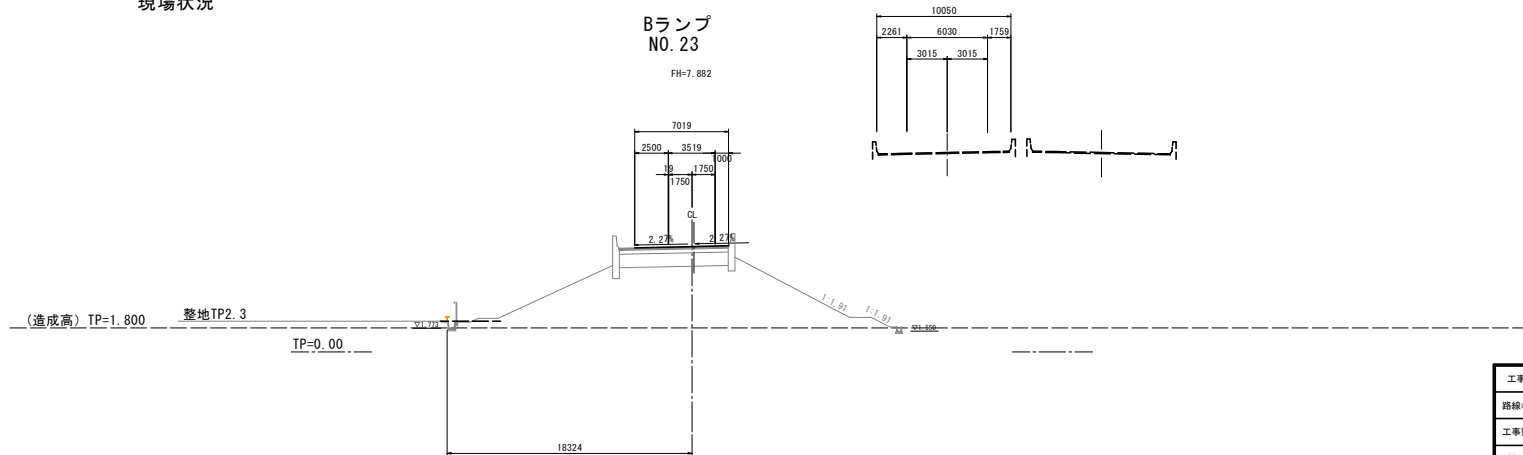


当初設計図面

工事名	R3 徳島 徳島津田インター線 徳島津田海岸 連絡改良工事 (2)		
路線名等	徳島津田インター線		
工事箇所	徳島市津田海岸町 (第2分割)		
図面名	横断図 (1)		
縮尺	S=1/200	図面番号	4 / 13
会社名			
事業者名	徳島県東部県土整備局<徳島>		

Bランプ Dランプ
 NO. 26 NO. 1+18.75
 GH=2.360 FH=4.722 FH=4.538

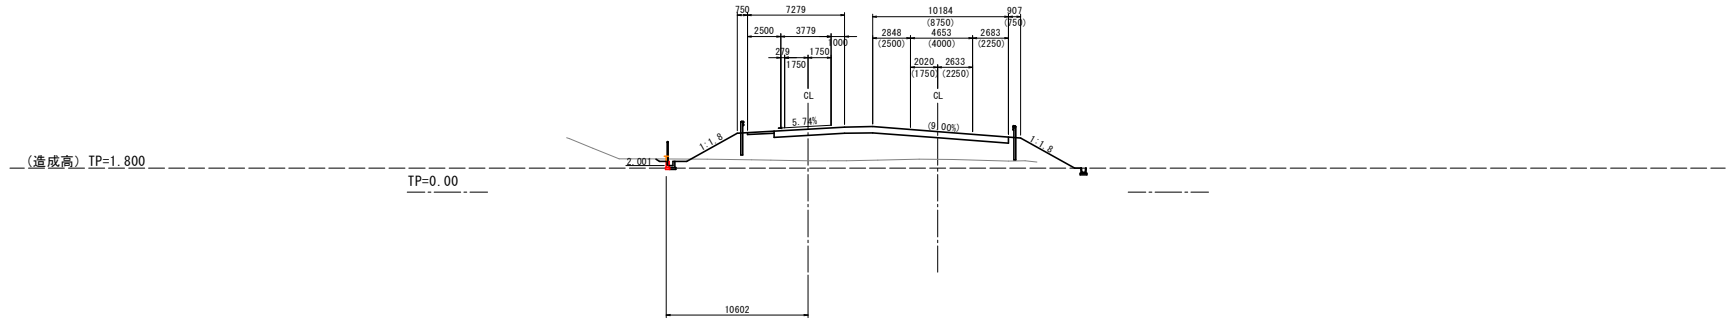

Bランプ
 NO. 25
 FH=5.490

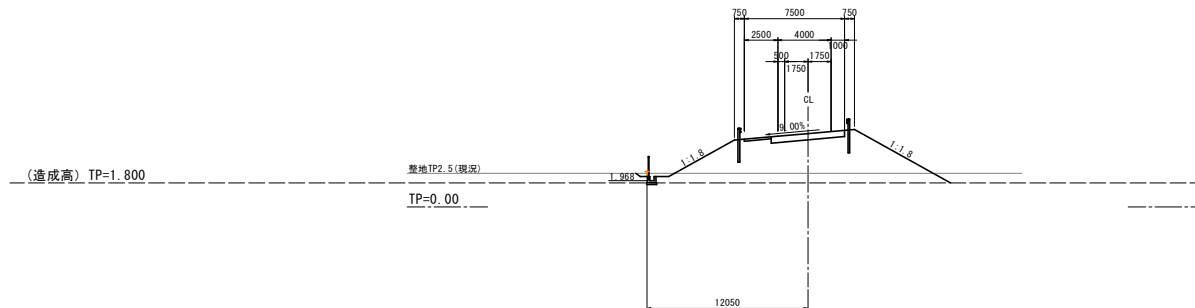


当初設計図面

工事名	R3線土 徳島津田インター線 徳島津田海岸 道路改良工事(2)		
路線名等	徳島津田インター線		
工事箇所	徳島市津田海岸町(第2分割)		
図面名	横断面図(2)		
縮尺	S=1/200	図面番号	5 / 13
会社名			
事業者名	徳島県東部県土整備局<徳島>		

Bランプ

NO. 28


GH=4.082
FH=4.455

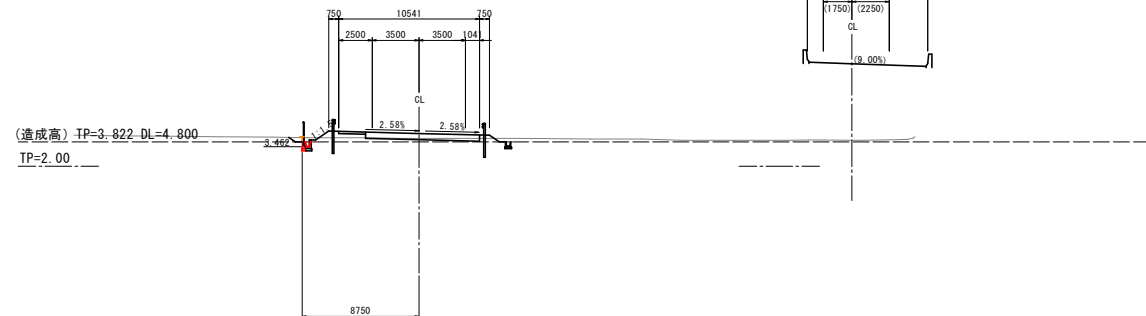

Aランプ

NO. 9+18.977

FH=9.671

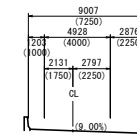


Bランプ Dランプ

NO. 27 NO. 0+17.022



GH=3.992
FH=4.550

GH=0.00
FH=4.480

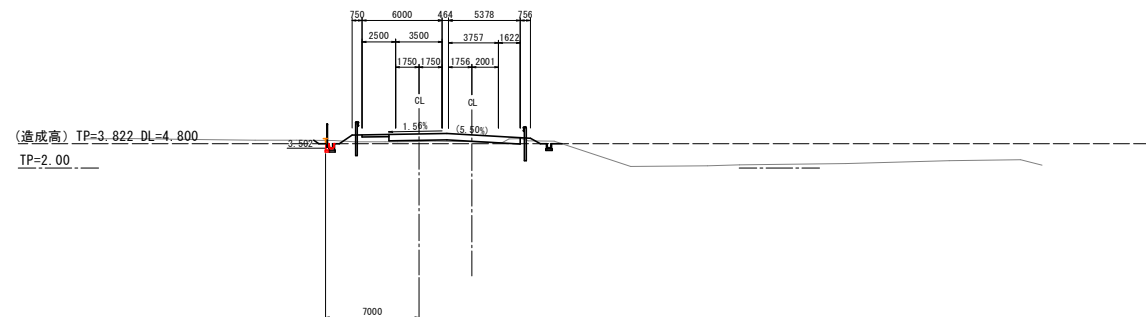



当初設計図面

工事名	R3線土 徳島津田インター線 徳島津田線 道路改良工事(2)		
路線名等	徳島津田インター線		
工事箇所	徳島市津田海岸町(第2分割)		
図面名	横断図(3)		
縮尺	S=1/200	図面番号	6 / 13
会社名			
事業者名	徳島県東部県土整備局<徳島>		

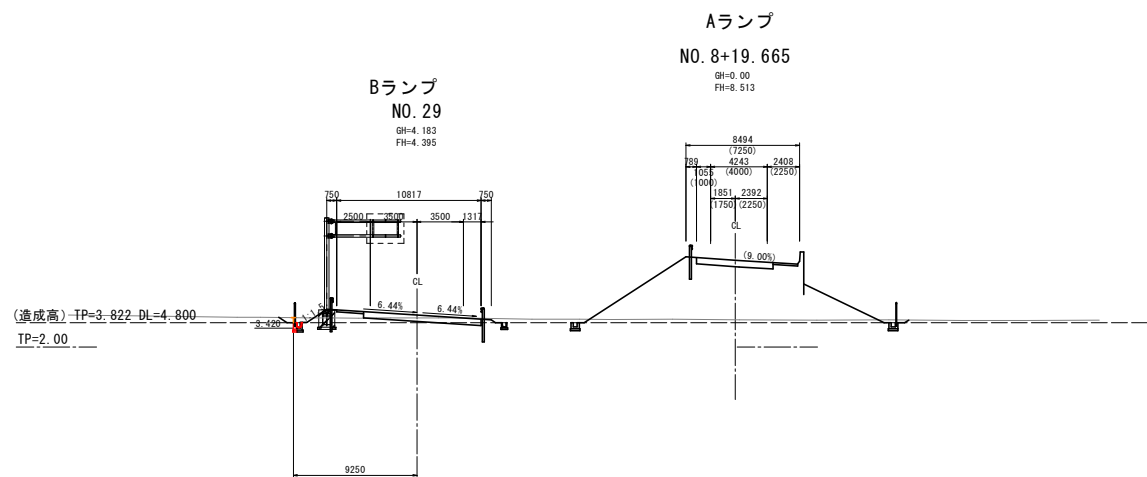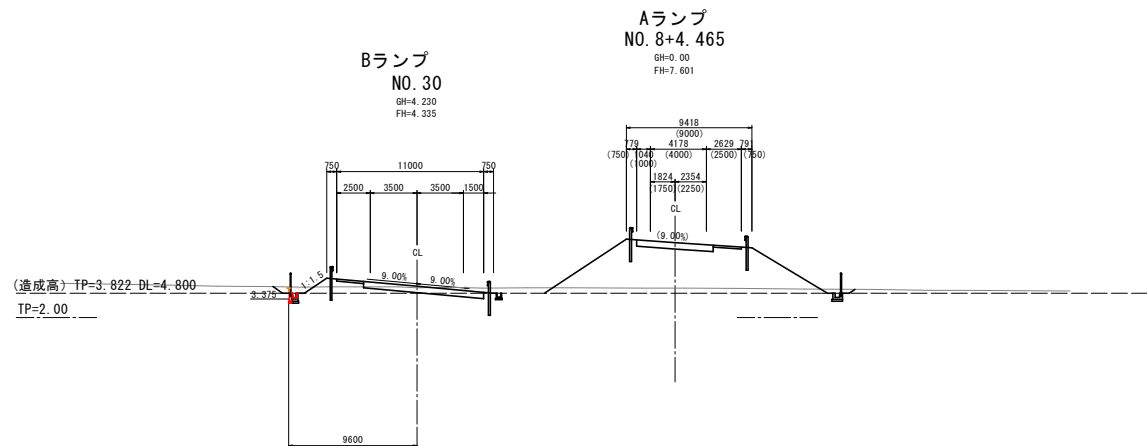

当初設計図面


工事名	R3線土 徳島津田インター線 徳島津田線 道路改良工事(2)		
路線名等	徳島津田インター線		
工事箇所	徳島市津田海岸町(第2分節)		
図面名	橋 断 図 (4)		
縮尺	S=1/200	図面番号	7 / 13
会社名			
事業者名	徳島県東部県土整備局<徳島>		

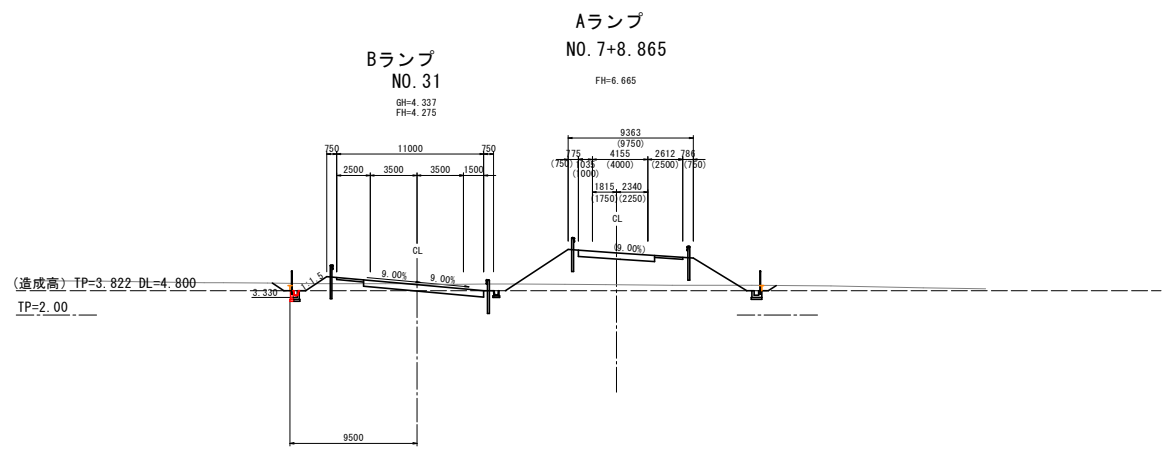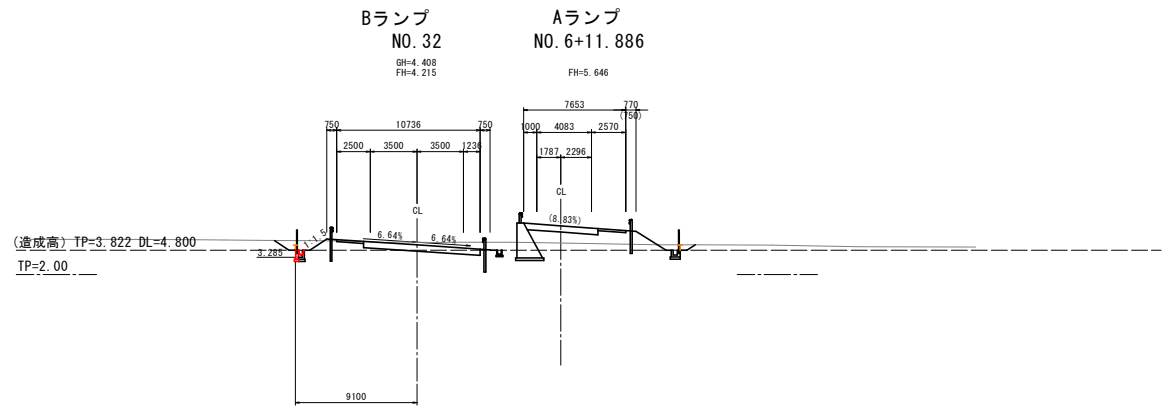


当初設計図面

工事名	R3橋土 徳島津田インター線 徳島津田海岸 道路改良工事(2)		
路線名等	徳島津田インター線		
工事箇所	徳島市津田海岸町(第2分割)		
図面名	横断図(5)		
縮尺	S=1/200	図面番号	B / 13
会社名			
事業者名	徳島県東部県土整備局<徳島>		

Bランプ Aランプ
 NO. 34 NO. 4+13.045
 GH=4.538 FH=4.095 FH=4.108

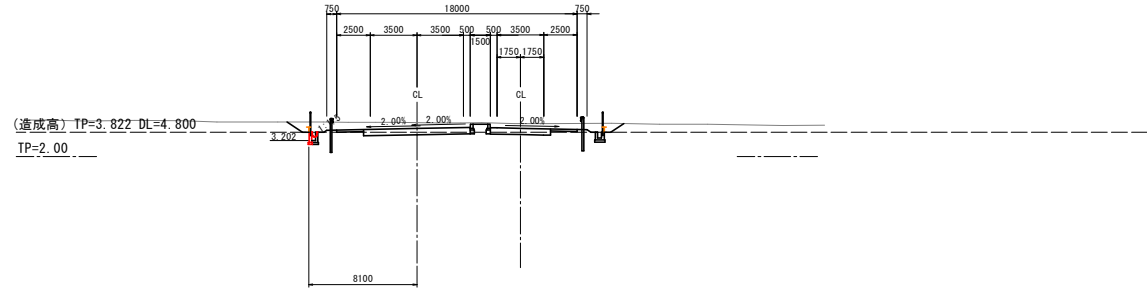


Bランプ Aランプ
 NO. 33 NO. 5+12.981
 GH=4.466 FH=4.155 FH=4.615

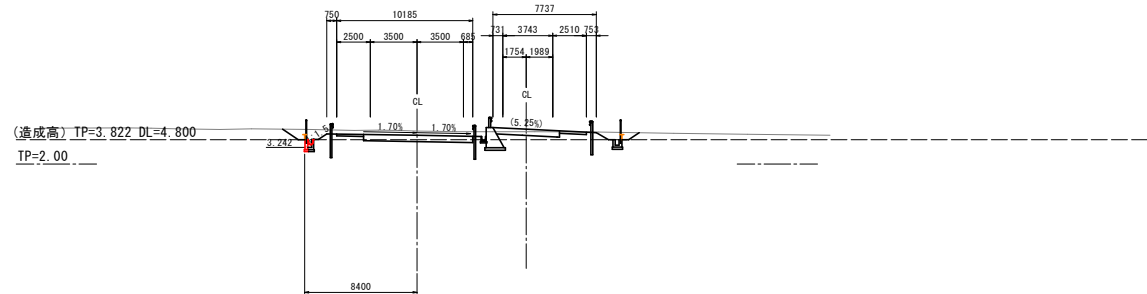


当初設計図面

工事名	R3線土 徳島津田インター線 徳島津田海岸 道路改良工事(2)		
路線名等	徳島津田インター線		
工事箇所	徳島市津田海岸町(第2分割)		
図面名	橋 断 図 (6)		
縮尺	S=1/200	図面番号	9 / 13
会社名			
事業者名	徳島県東部県土整備局<徳島>		

Bランプ NO. 36
 Aランプ NO. 2+13.045
 GH=4.403 FH=3.975
 GH=4.403 FH=3.975

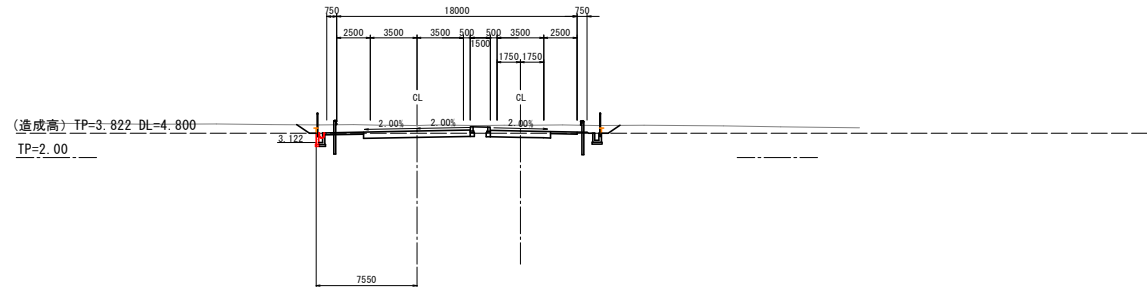


Bランプ NO. 35
 Aランプ NO. 3+13.045
 GH=4.406 FH=4.035
 GH=4.406 FH=4.035

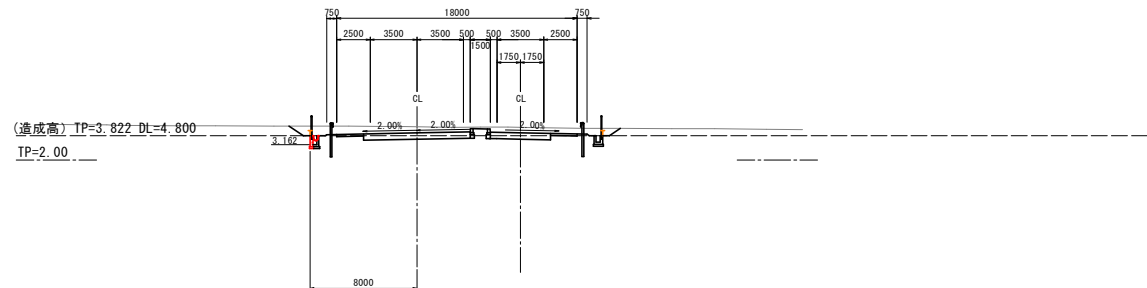


当初設計図面

工事名	R3橋土 徳島津田インター線 徳島津田海岸 道路改良工事(2)		
路線名等	徳島津田インター線		
工事箇所	徳島市津田海岸町(第2分割)		
図面名	橋断面図(7)		
縮尺	S=1/200	図面番号	10/13
会社名			
事業者名	徳島県東部県土整備局<徳島>		

Bランプ Aランプ
 NO. 38 NO. 0+13.045
 GH=4.253 FH=3.855 FH=3.856

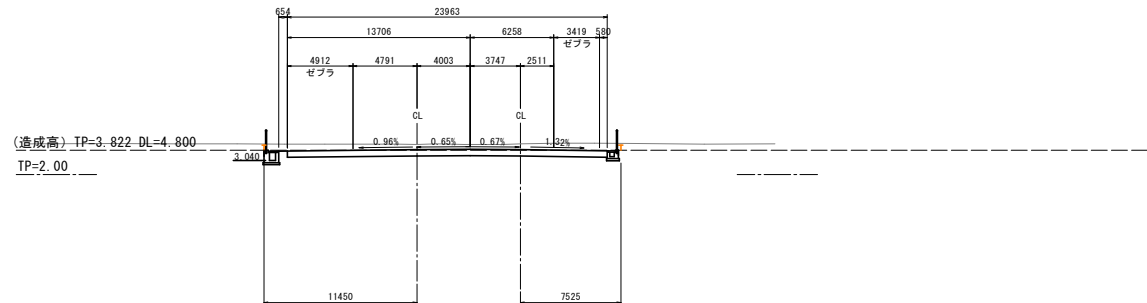

Bランプ Aランプ
 NO. 37 NO. 1+13.045
 GH=4.260 FH=3.915 FH=3.916

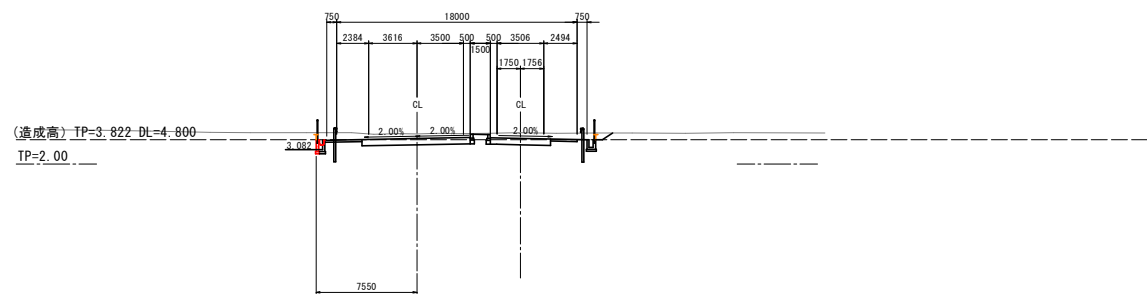


当初設計図面

工事名	R3橋土 徳島津田インター線 徳島津田線 連続改良工事(2)		
路線名等	徳島津田インター線		
工事箇所	徳島市津田海岸町(第2分割)		
図面名	横断図(8)		
縮尺	S=1/200	図面番号	11/13
会社名			
事業者名	徳島県東部県土整備局<徳島>		


構造図

(境界壁)
1号U型側溝 S=1:20

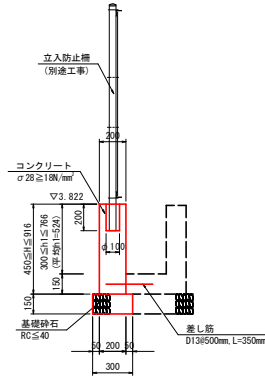


名称	規格	単位	数量
コンクリート	σ28@180/mm ²	m ³	1.348
同上型枠	小型	m ²	13.48
円形型枠	φ100×200	個	5.0
基礎碎石	RC≤40 t=15cm	m ²	3.0
目地材	t=10mm	m ²	0.135
差し筋	D13@500mm, L=350mm	kg	6.965

1号集水樹 S=1:20

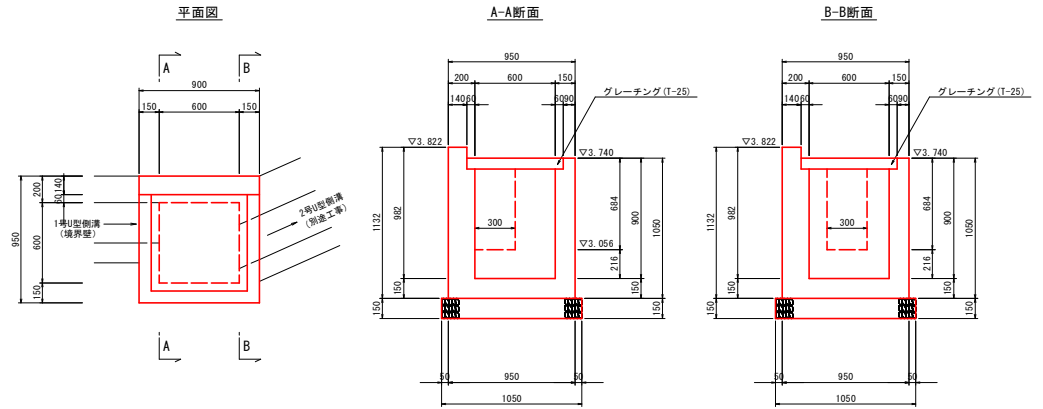

名称	規格	単位	数量
コンクリート	σ28@180/mm ²	m ³	0.52
型枠	小型	m ²	5.53
基礎碎石	RC≤40 t=15cm	m ²	1.05
鋼製樹蓋	T-25	枚	1.0

2号U型側溝 S=1:20

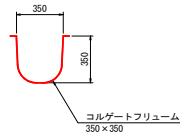


名称	規格	単位	数量
コルゲートフリューム	350×350	m	10.0

当初設計図面

工事名	R3線土 徳島津田インター線 徳島津田線 連続改良工事(2)		
路線名等	徳島津田インター線		
工事箇所	徳島市津田海岸町(第2分削)		
図面名	構造図		
縮尺	S=1/20	図面番号	12/13
会社名			
事業者名	徳島県東部県土整備局<徳島>		



水路展開図

H=1:200
V=1:20

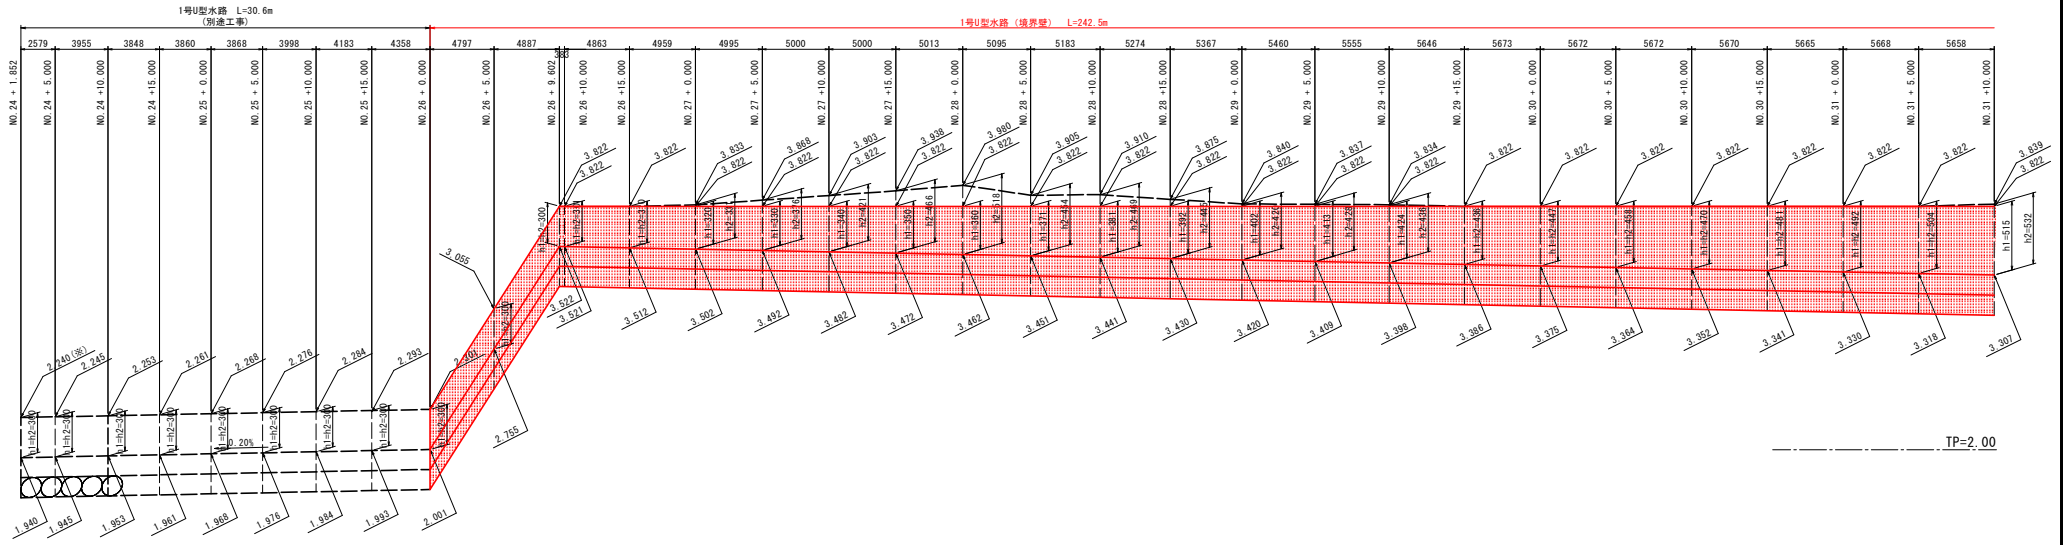

TP=2.00

(境界壁) 1号U型側溝 S=1:20

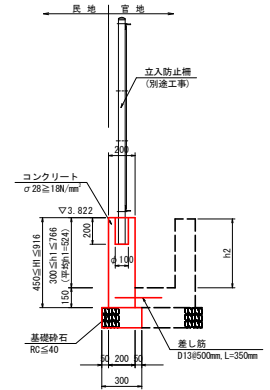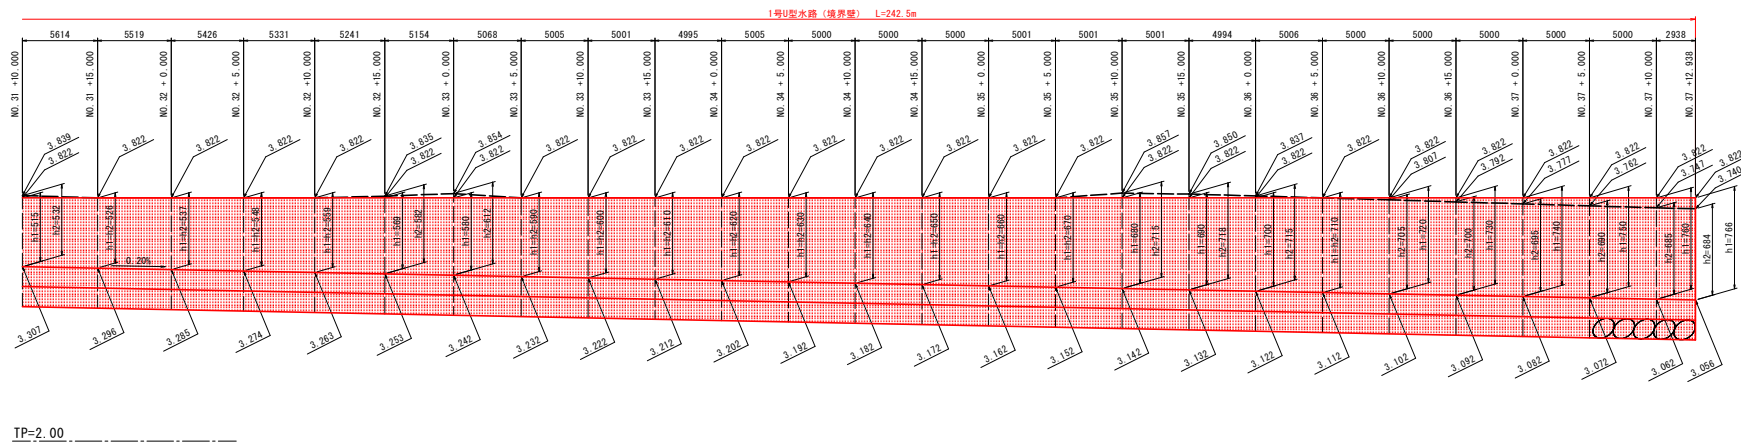

当初設計図面

工事名	R3徳土 徳島津田インター線 徳・津田海岸 道路改良工事(2)		
路線名等	徳島津田インター線		
工事箇所	徳島市津田海岸町(第2分削)		
図面名	水路展開図	図面番号	13/13
縮尺	H=1/200 V=1/200	図面番号	13/13
会社名	徳島県東部県土整備局<徳島>		