


平面図 S=1:500

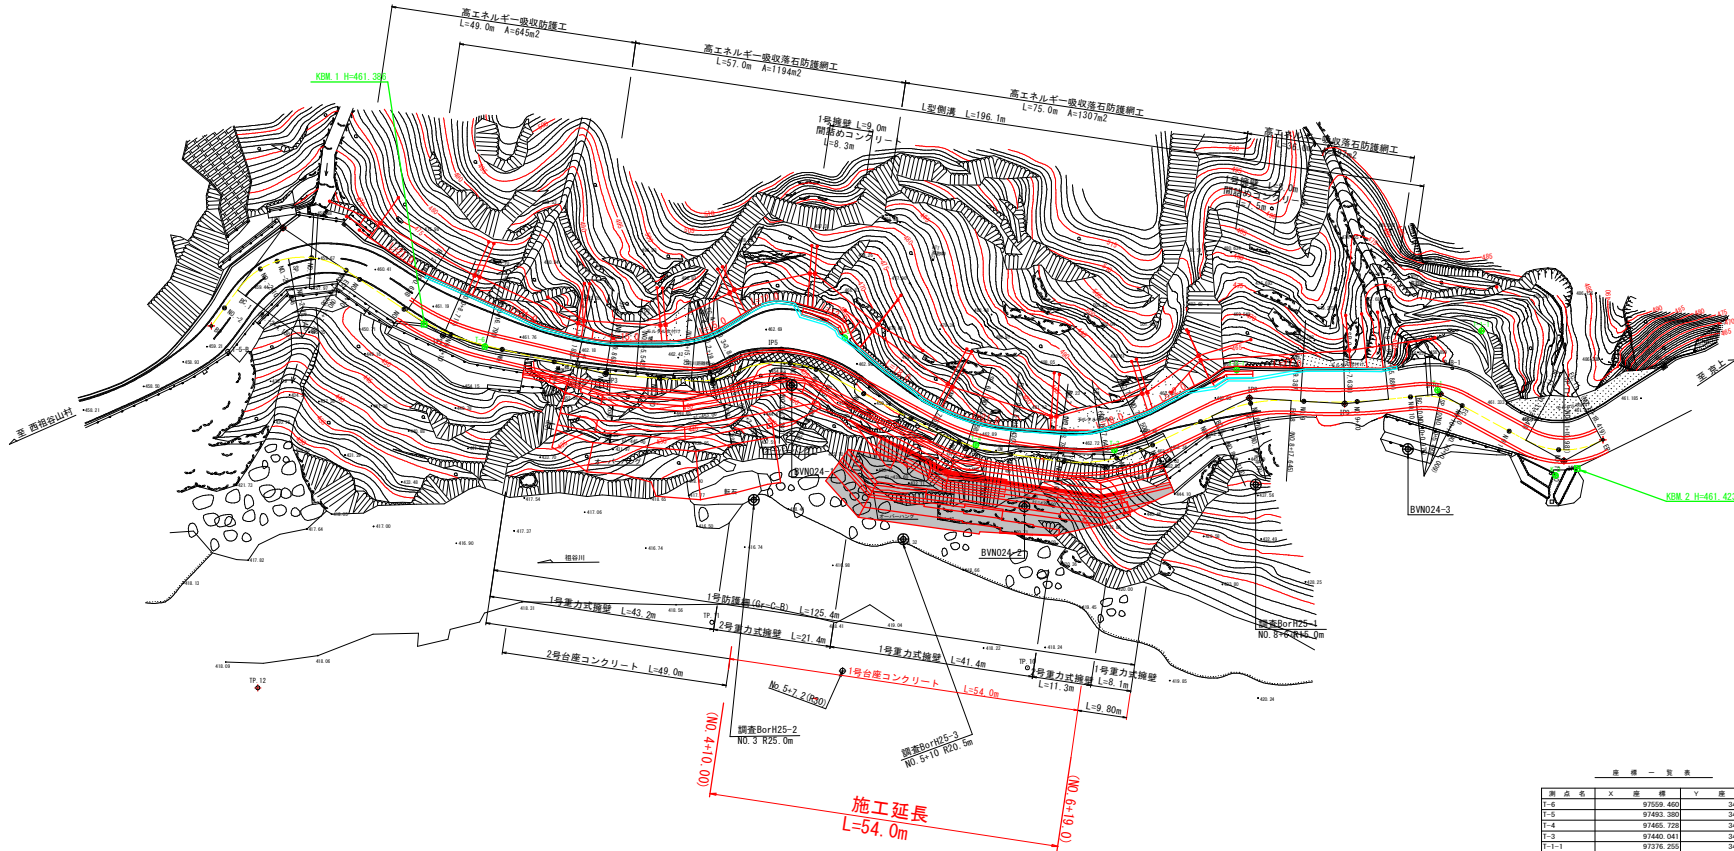

IPNO	IA	R	A	L	τ	TK	TL	α	LCL	LTL	SL	D
IP1	87-39-25	15.000	0.000	0.000	0-00-00	0.000	0.000	87-39-25	22.949	14.399	5.792	36.080
IP2	20-34-57	45.000	0.000	0.000	0-00-00	0.000	0.000	20-34-57	16.166	8.171	0.736	31.251
IP3	8-40-40	75.000	0.000	0.000	0-00-00	0.000	0.000	8-40-40	11.359	5.960	0.216	20.139
IP4	30-08-48	15.000	0.000	0.000	0-00-00	0.000	0.000	30-08-48	7.892	4.040	0.534	14.232
IP5	53-30-46	20.000	0.000	0.000	0-00-00	0.000	0.000	53-30-46	18.680	10.094	2.398	39.116
IP6	19-59-02	45.000	0.000	0.000	0-00-00	0.000	0.000	19-59-02	15.695	7.928	0.693	26.408
IP7	33-50-00	30.000	0.000	0.000	0-00-00	0.000	0.000	33-50-00	17.715	9.124	1.357	29.935
IP8	29-16-58	30.000	0.000	0.000	0-00-00	0.000	0.000	29-16-58	15.333	7.838	1.007	17.849
IP9	9-27-17	100.000	0.000	0.000	0-00-00	0.000	0.000	9-27-17	16.502	8.270	0.341	18.014
IP10	34-30-09	15.000	0.000	0.000	0-00-00	0.000	0.000	34-30-09	9.033	4.658	0.707	26.306
IP11	56-49-23	15.000	0.000	0.000	0-00-00	0.000	0.000	56-49-23	14.876	8.114	2.054	8.319


測点名	X	座標	Y	座標
BP	97610.579	34103.089		
IP1	97600.522	34123.488		
IP2	97601.536	34108.983		
IP3	97556.337	34107.071		
IP4	97516.285	34108.962		
IP5	97504.708	34117.110		
IP6	97487.550	34105.126		
IP7	97441.108	34106.037		
IP8	97416.823	34123.823		
IP9	97399.099	34125.581		
IP10	97381.781	34130.541		
IP11	97356.857	34122.183		
BP	97350.559	34127.341		

測点名	X	座標	Y	座標
BP	97508.722	34105.845		
EC1	97606.889	34110.583		
ND-2+10	97603.271	34115.188		
ND-2+13.466	97601.532	34117.155		
SP1	97598.548	34118.052		
ND-1+6.938	97587.358	34117.564		
EC1	97584.722	34116.886		
ND-1+10	97581.899	34115.445		
EC2	97575.006	34112.195		
SP2	97567.363	34109.583		
ND-10	97564.358	34108.407		
EC2	97559.379	34108.407		
ND1	97558.177	34108.211		
ND1+10	97546.144	34107.448		
ND3	97542.018	34107.400		
SP3	97536.341	34107.287		
ND2	97535.202	34107.289		
EC3	97530.871	34107.802		
ND2+10	97526.233	34108.019		
EC4	97520.298	34108.015		
SP4	97516.473	34109.426		
ND3	97516.376	34109.489		
EC4	97512.997	34111.288		
ND3	97512.899	34111.262		
ND3+10	97507.533	34114.082		
SP5	97504.235	34114.548		
ND3+15	97502.638	34116.033		
ND4	97497.659	34114.748		
EC5	97495.116	34114.101		
ND4+10	97488.102	34111.823		
ND5	97478.583	34108.722		
EC6	97475.046	34107.577		
ND5+10	97468.967	34105.811		
SP6	97467.403	34105.812		
EC6	97459.577	34105.408		
ND6	97459.406	34105.408		
EC7	97450.227	34105.722		
ND6+10	97449.015	34105.789		
SP7	97441.347	34107.821		
ND7	97439.350	34108.170		
EC7	97433.709	34111.376		
ND7+10	97433.176	34111.361		
ND8	97425.065	34117.612		
EC8	97423.188	34118.966		
SP8	97416.488	34122.817		
ND8+10	97416.450	34122.620		
EC8	97409.045	34124.443		
ND9	97407.315	34124.843		
SP9	97399.166	34125.915		
ND9+10	97396.884	34126.484		
EC9	97391.149	34127.888		
ND10	97387.188	34128.960		
EC10	97386.299	34129.258		
SP10	97381.797	34129.835		
ND10+10	97377.373	34129.064		
EC10	97377.364	34129.061		
T-5	97493.380	34121.512		
T-4	97465.728	34106.010		
T-3	97440.041	34109.353		
T-1-1	97376.255	34143.473		
K-2	97357.901	34119.239		

実施設計図面

工事名	R3三土 山城東祖谷山線 三・東祖谷小島 掘削工事(1)		
路線名等	(主)山城東祖谷山線		
工事箇所	三好市東祖谷小島(第1分削)		
図面名	平面図		
縮尺	1:500	図面番号	1 / 9
事業者名	徳島県西部総合振興局(三好庁舎)		

標準断面図

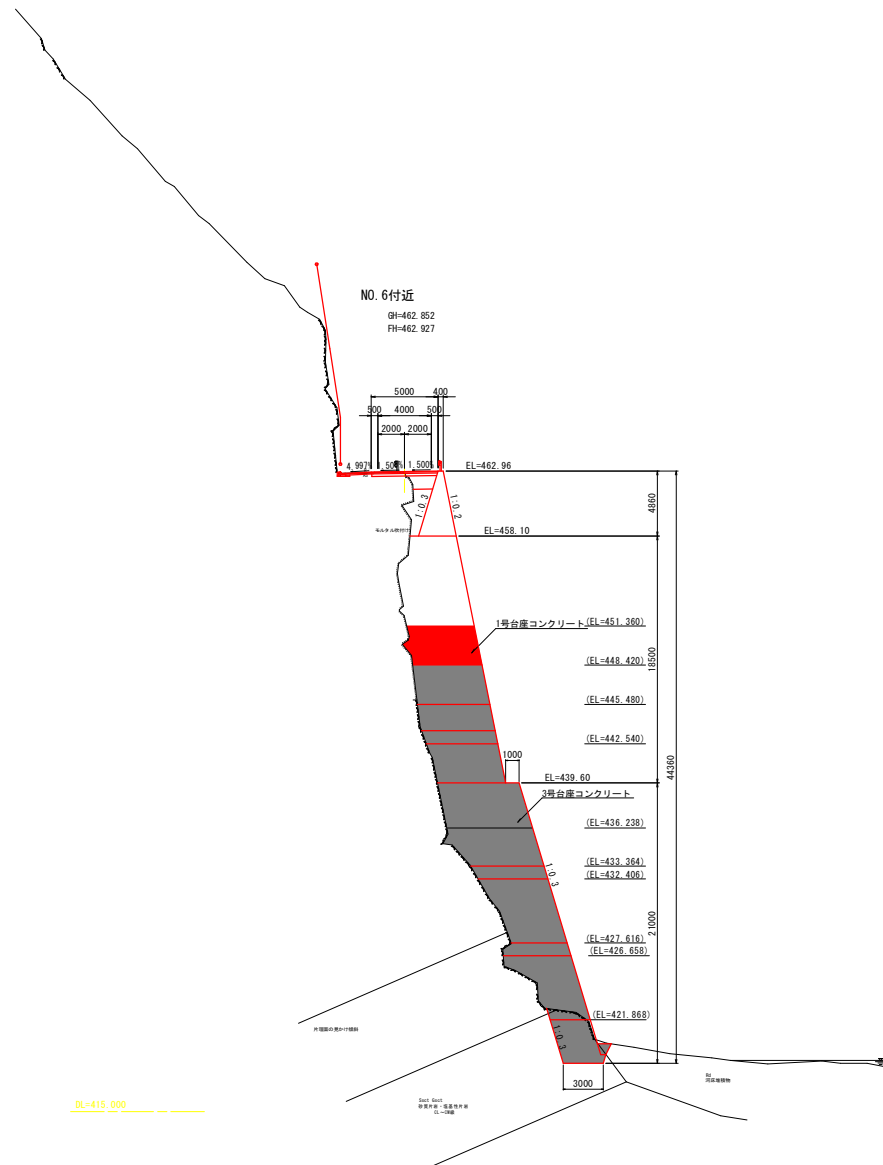

実施設計図面



工 事 名	R3三土 山城東祖谷山線 三・東祖谷小島 擁壁工事（1）		
路線名等	（主）山城東祖谷山線		
工事箇所	三好市東祖谷小島（第1分割）		
図面名	標準断面図		
縮尺	1:200	図面番号	2 / 9
事業者名	徳島県西部総合県民局（三好庁舎）		

横断図(1)

実施設計図面

NO.4. NO.4+10			
工事名	R 3土 山城東祖谷山線 3・東祖谷小島 掘壁工事（1）		
路線名等	（主）山城東祖谷山線		
工事箇所	三好市東祖谷小島（第1分割）		
図面名	横 断 図（1）		
縮尺	1:200	図面番号	3 / 9
会社名			
事業者名	徳島県西部総合振興局（三好庁舎）		



横断図(2)

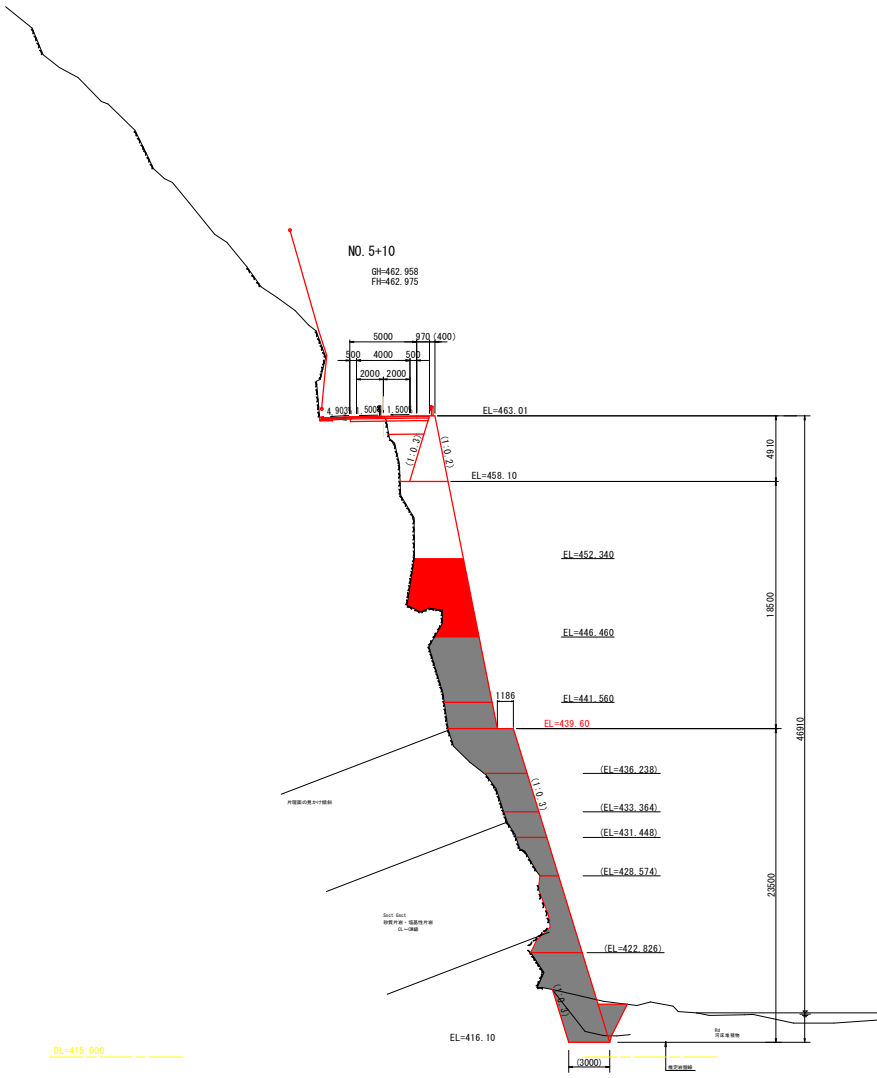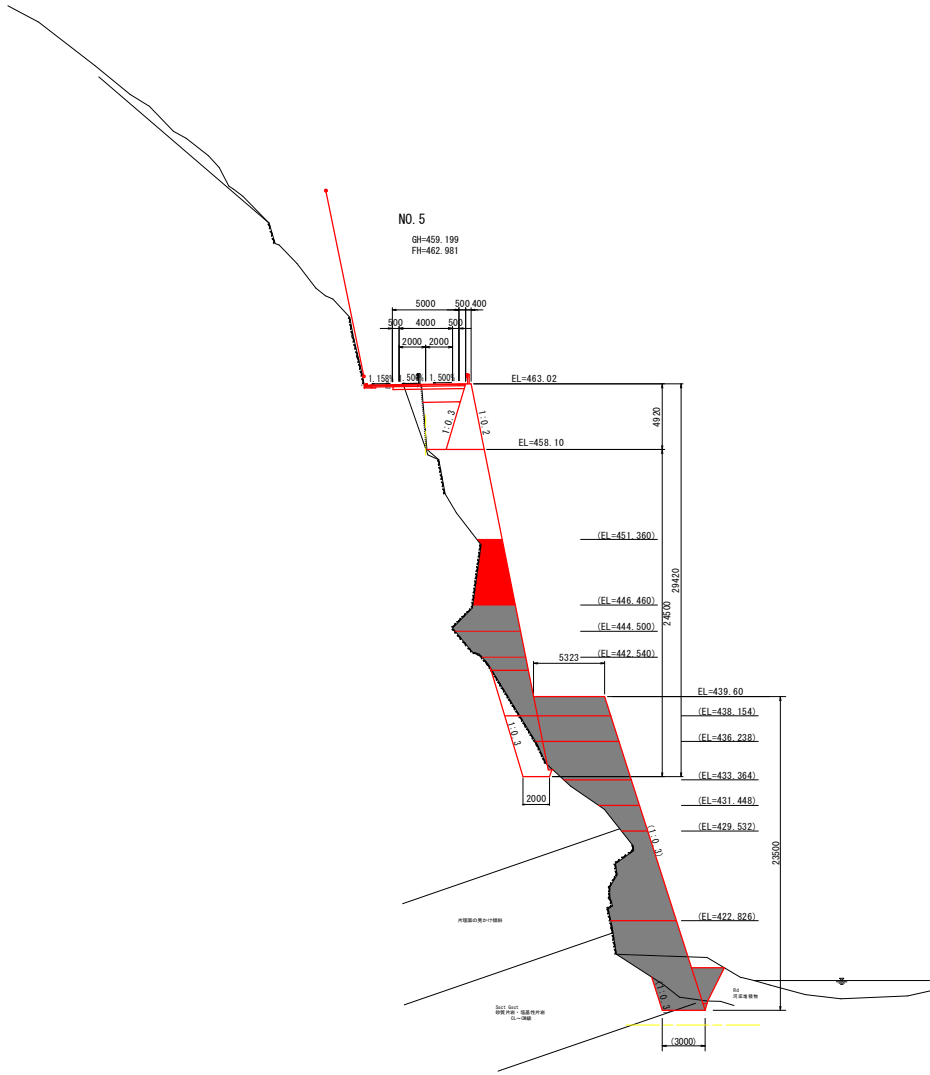

実施設計図面

No. 5. No.5+10			
工事名	R3三辻 山城東祖谷山線 三・東祖谷小鳥 擁壁工事（1）		
路線名等	（主）山城東祖谷山線		
工事箇所	三好市東祖谷小鳥（第1分割）		
図面名	横 断 図（2）		
縮尺	1:200	図面番号	4 / 9
事業者名	徳島県西部総合農林局（三好庁舎）		

横断図(3)

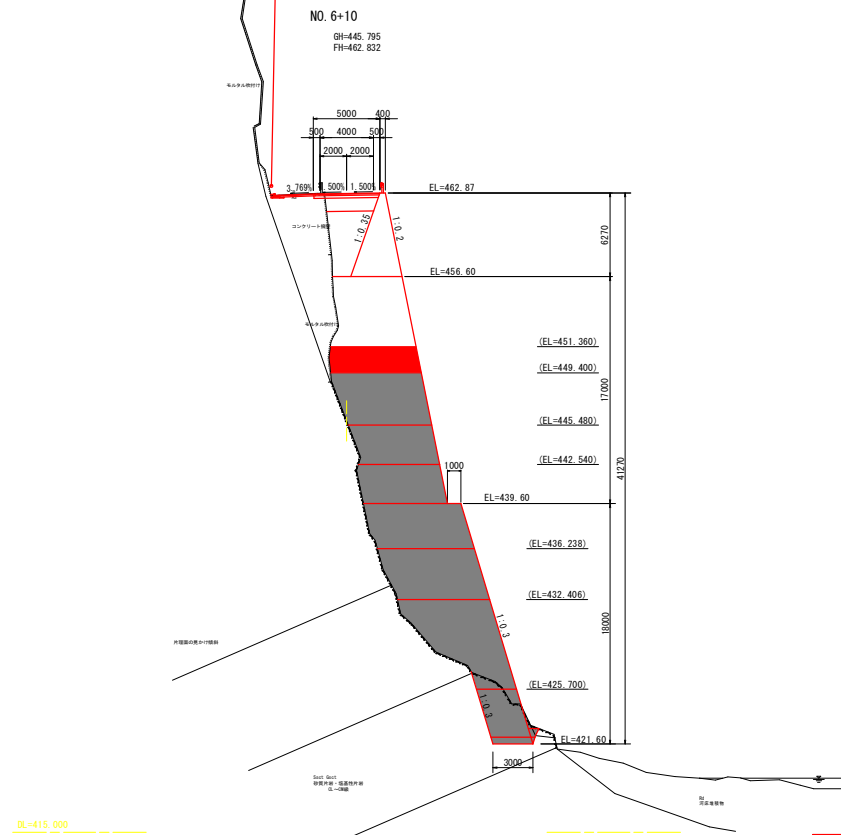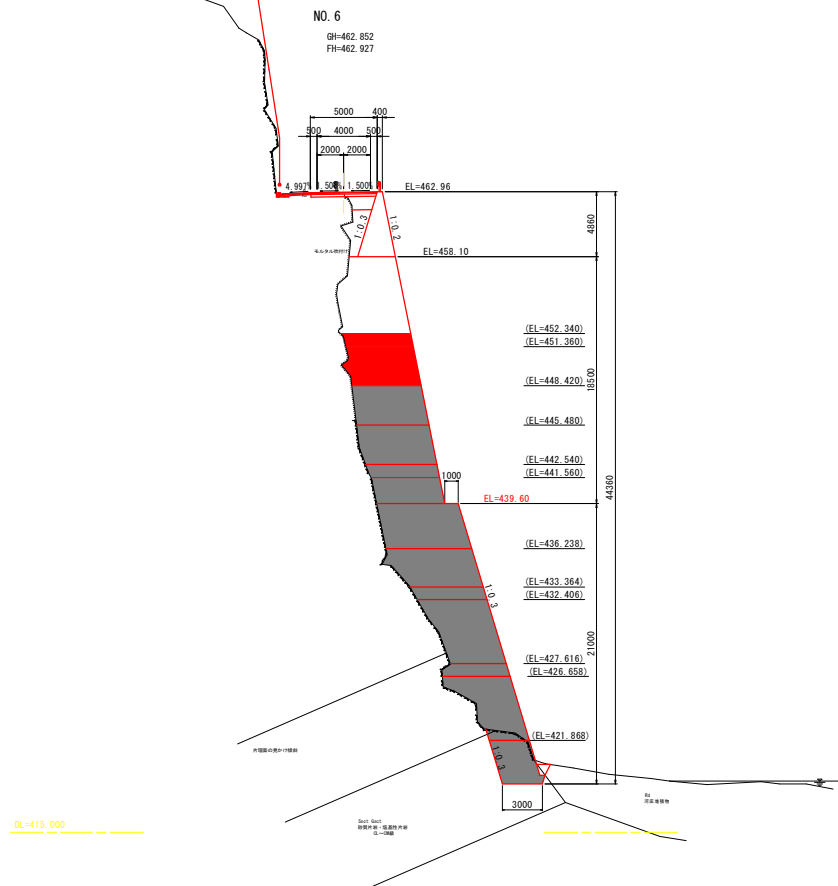

実施設計図面


NO. 6. NO. 6-10		
工事名	R 3 土 山城東祖谷山線・三・東祖谷小島 測量工事（1）	
路線名等	（主）山城東祖谷山線	
工事箇所	三好市東祖谷小島（第1分割）	
図面名	横 断 図（3）	
縮尺	1:200	図面番号 5 / 9
事業者名	徳島県西部総合振興局（三好庁舎）	

[illegible]

No. 7. No. 7+10		
工事名	R3 三井 山城東栢谷山線 三・東栢谷小島 橋梁工事（1）	
路線名等	（主）山城東栢谷山線	
工事箇所	三好市東栢谷小島（第1分割）	
図面名	横 断 図（4）	
縮尺	1：200	図面番号 6 / 9
会社名		
事業者名	徳島県西部総合振興局（三好庁舎）	

川側擁壁工構造図 (2/9)

展開図 (2/4) S=1:100

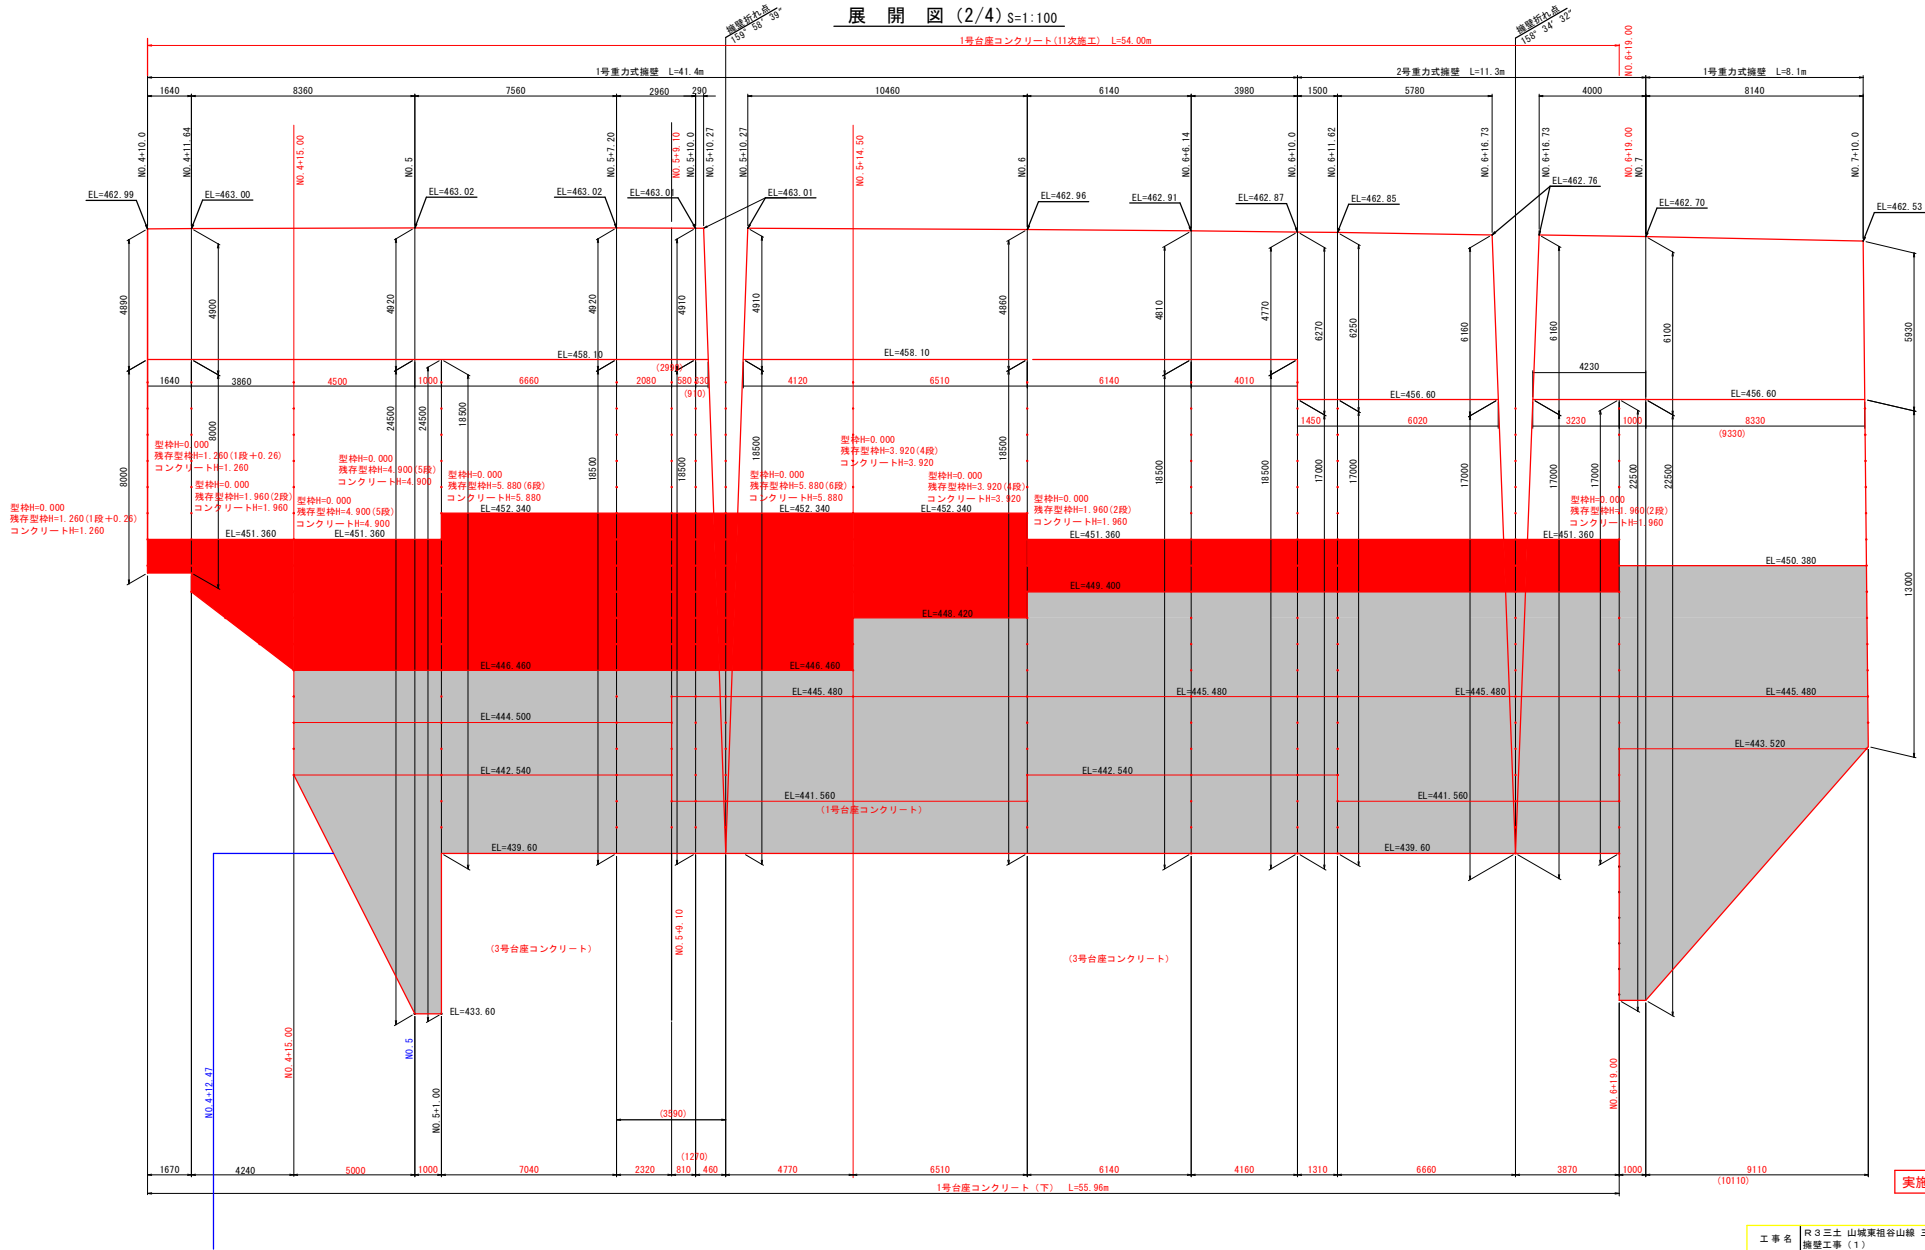


工事名	R3三士 山城東祖谷山線 三・東祖谷小島 擁壁工事 (1)		
路線名等	(主) 山城東祖谷山線		
工事箇所	三好市東祖谷小島 (第1分割)		
図面名	川側擁壁工構造図 (2/9)		
縮尺	1:100	図面番号	7 / 9
会社名			
事業者名	徳島県西部総合県民局 (三好庁舎)		

DL=420.000

川側擁壁工構造図（１）


断面図 S=1:200

NO. 3+10. 0

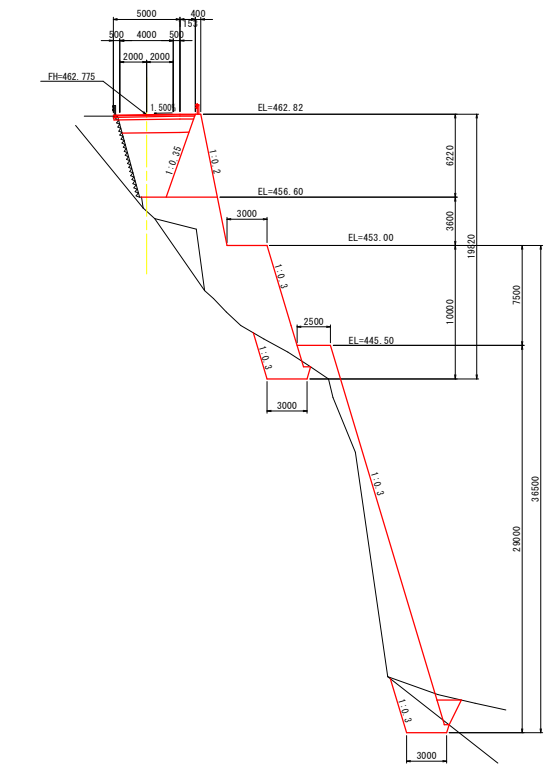


DL=410.000

NO. 4+3. 34

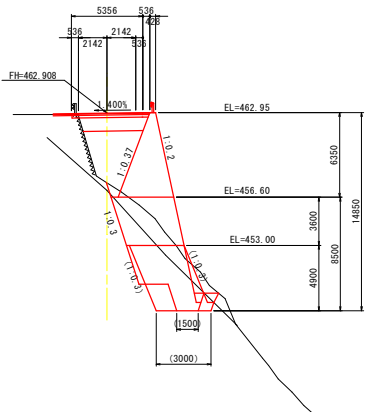

DL=410.000

NO. 4+11. 64

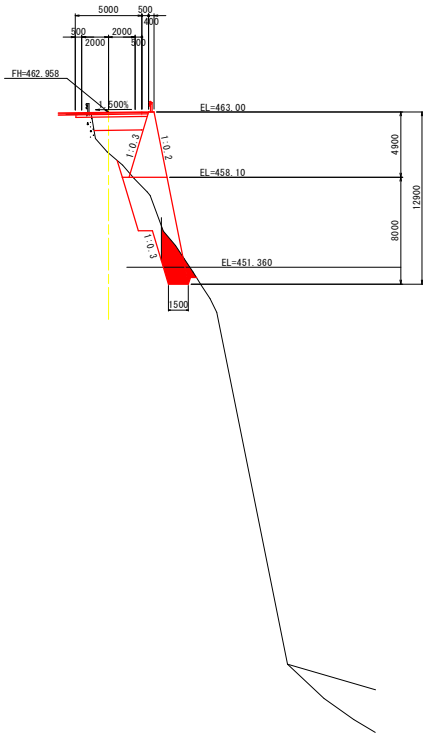

DL=410.000




※地盤線は、ペーパーロケーションで作成している為、施工前に地形を確認する事。

実施設計図面

工事名	R3三土 山城東祖谷山線 三・東祖谷小島 擁壁工事（1）		
路線名等	（主）山城東祖谷山線		
工事箇所	三好市東祖谷小島（第1分割）		
図面名	川側擁壁工構造図（1）		
縮尺	1：200	図面番号	8 / 9
会社名			
事業者名	徳島県西部総合振興局（三好庁舎）		

断面图 S=1:200

NO. 6+16. 73

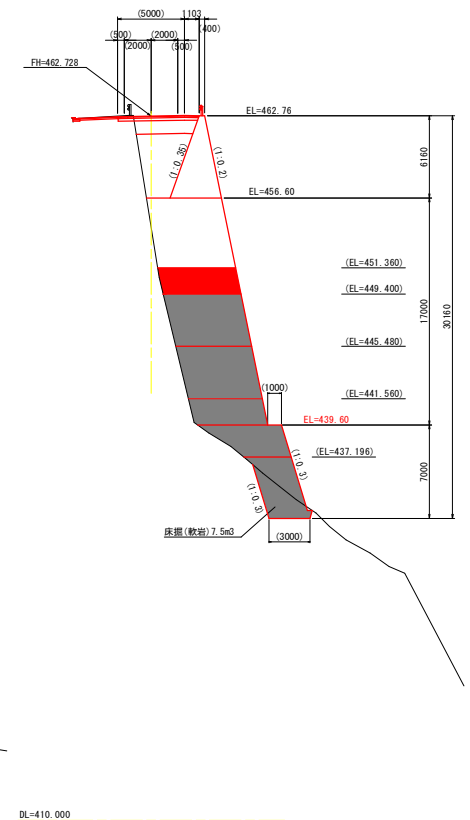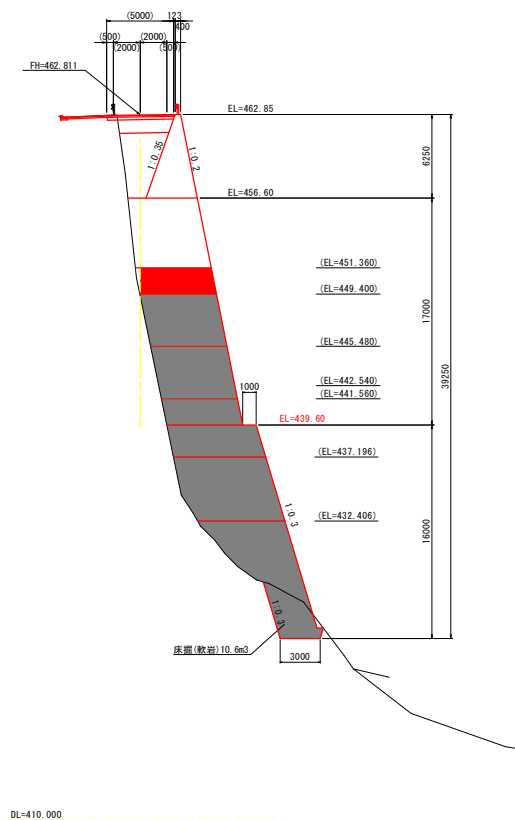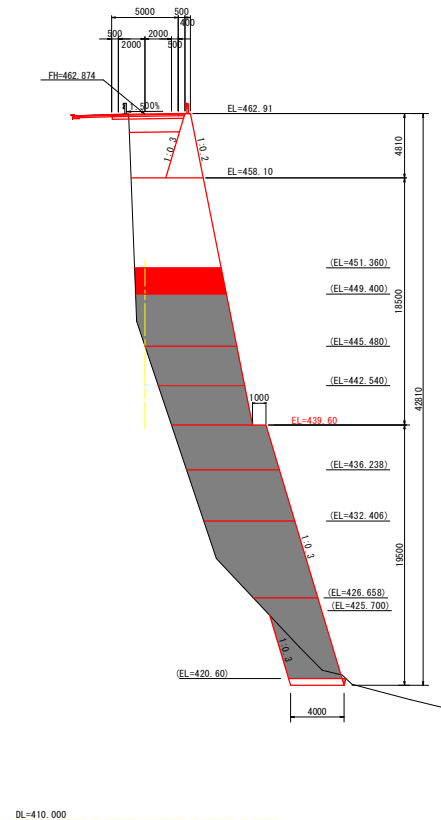

実施設計図面

工 事 名	R3土主 山城東祖谷山線 3・東祖谷小島 機壁工事（1）		
路線名等	（主）山城東祖谷山線		
工事箇所	三好市東祖谷小島（第1分割）		
図面名	川側機壁工構造図（2）		
縮尺	1：200	図面番号	9 / 9
事業者名	徳島県西部総合振興局（三好庁舎）		