





平面図
S=1/400

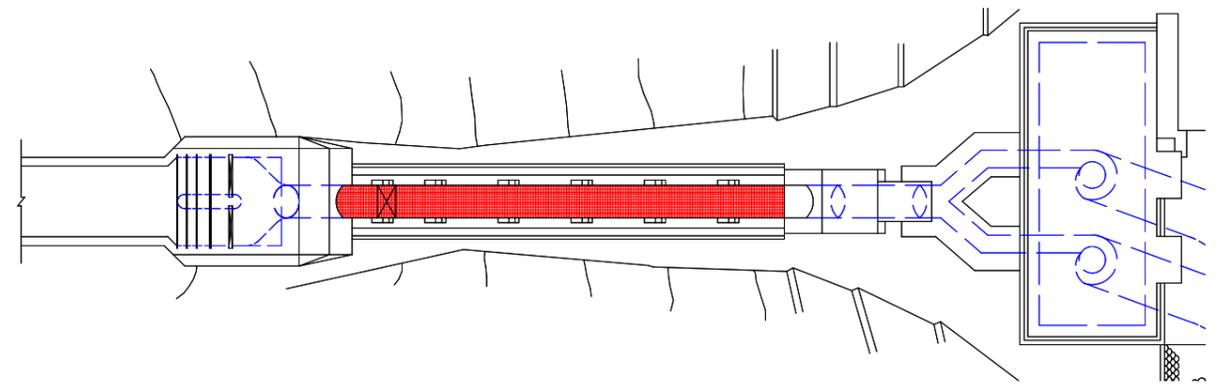

詳細図
S=1/100


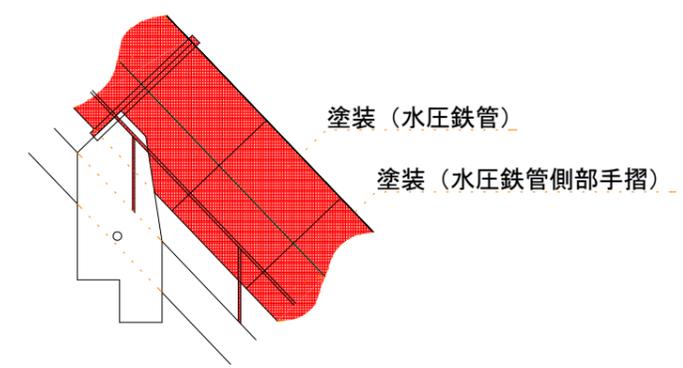


鉄管路縦断面図
S=1/300

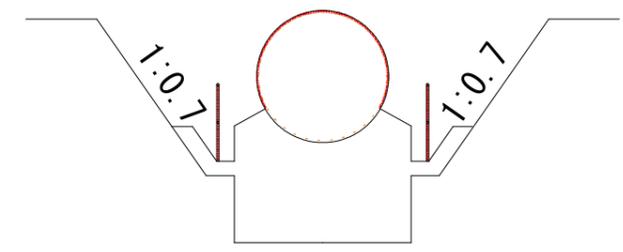
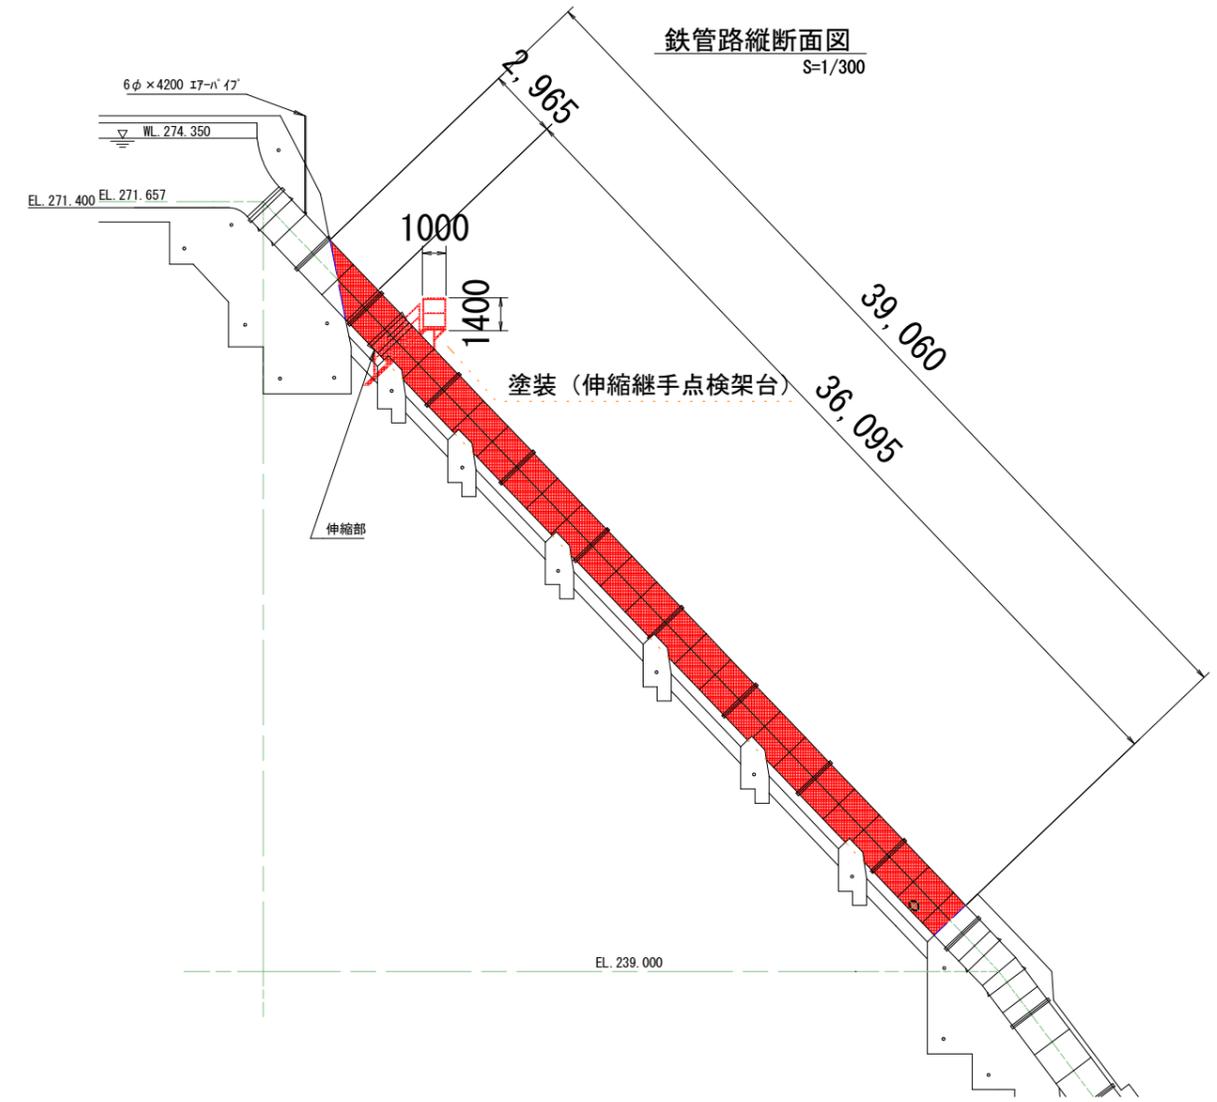


工事名	R3企総管 坂州発電所 水圧鉄管外面塗装工事		
路線名等			
工事箇所	那賀郡那賀町坂州		
図面名	平面図・縦断面図・詳細図		
縮尺	—	図面番号	1/2
事業者名	徳島県企業局総合管理推進センター		

一号橋一般図

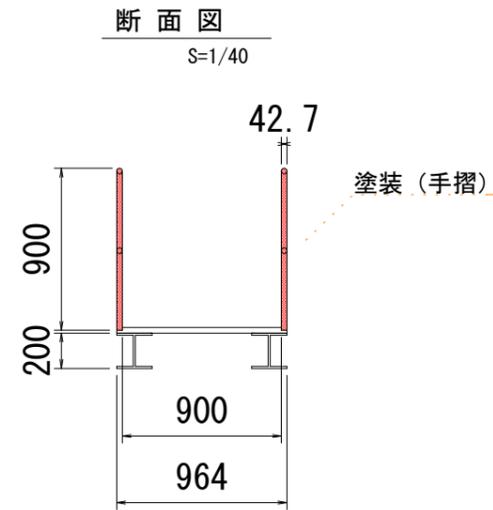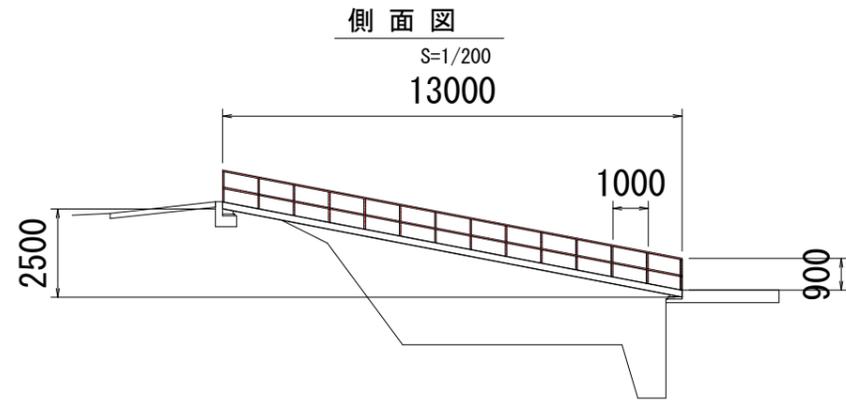

二号鋼製階段一般図

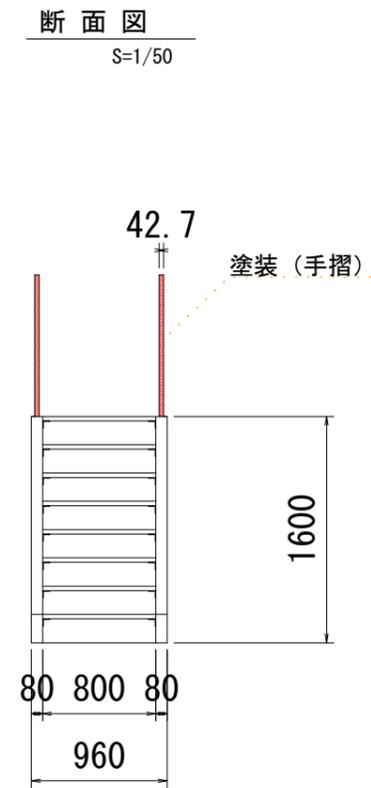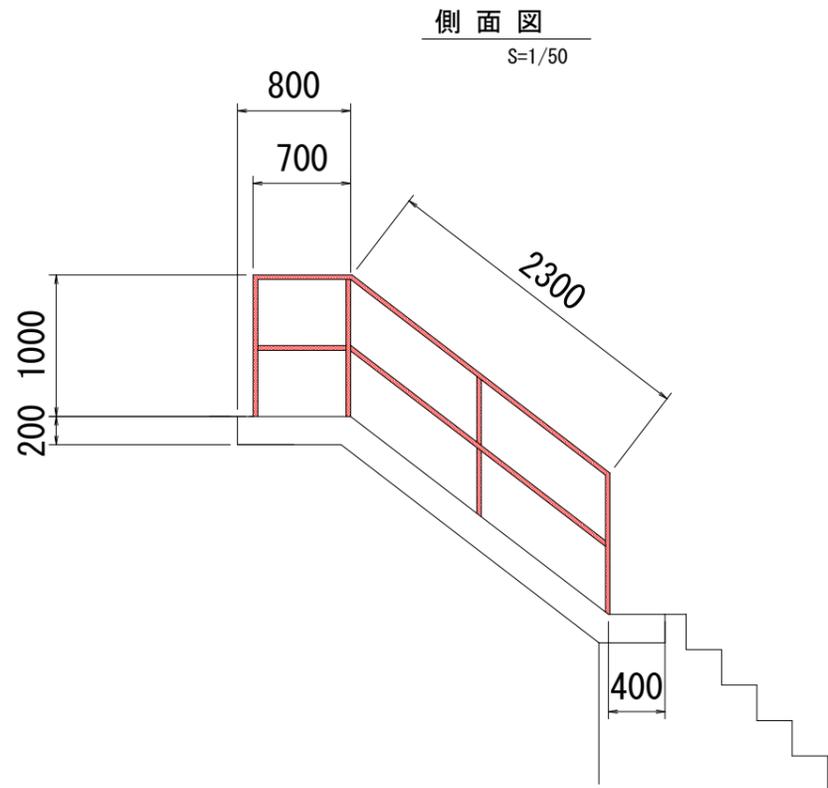

工事名	R3企総管 坂州発電所 水圧鉄管外面塗装工事		
路線名等			
工事箇所	那賀郡那賀町坂州		
図面名	一般図		
縮尺	—	図面番号	2 / 2
事業者名	徳島県企業局総合管理推進センター		