


平面図

S=1/2000

一般国道195号 那賀郡那賀町木頭 (折宇~西宇)

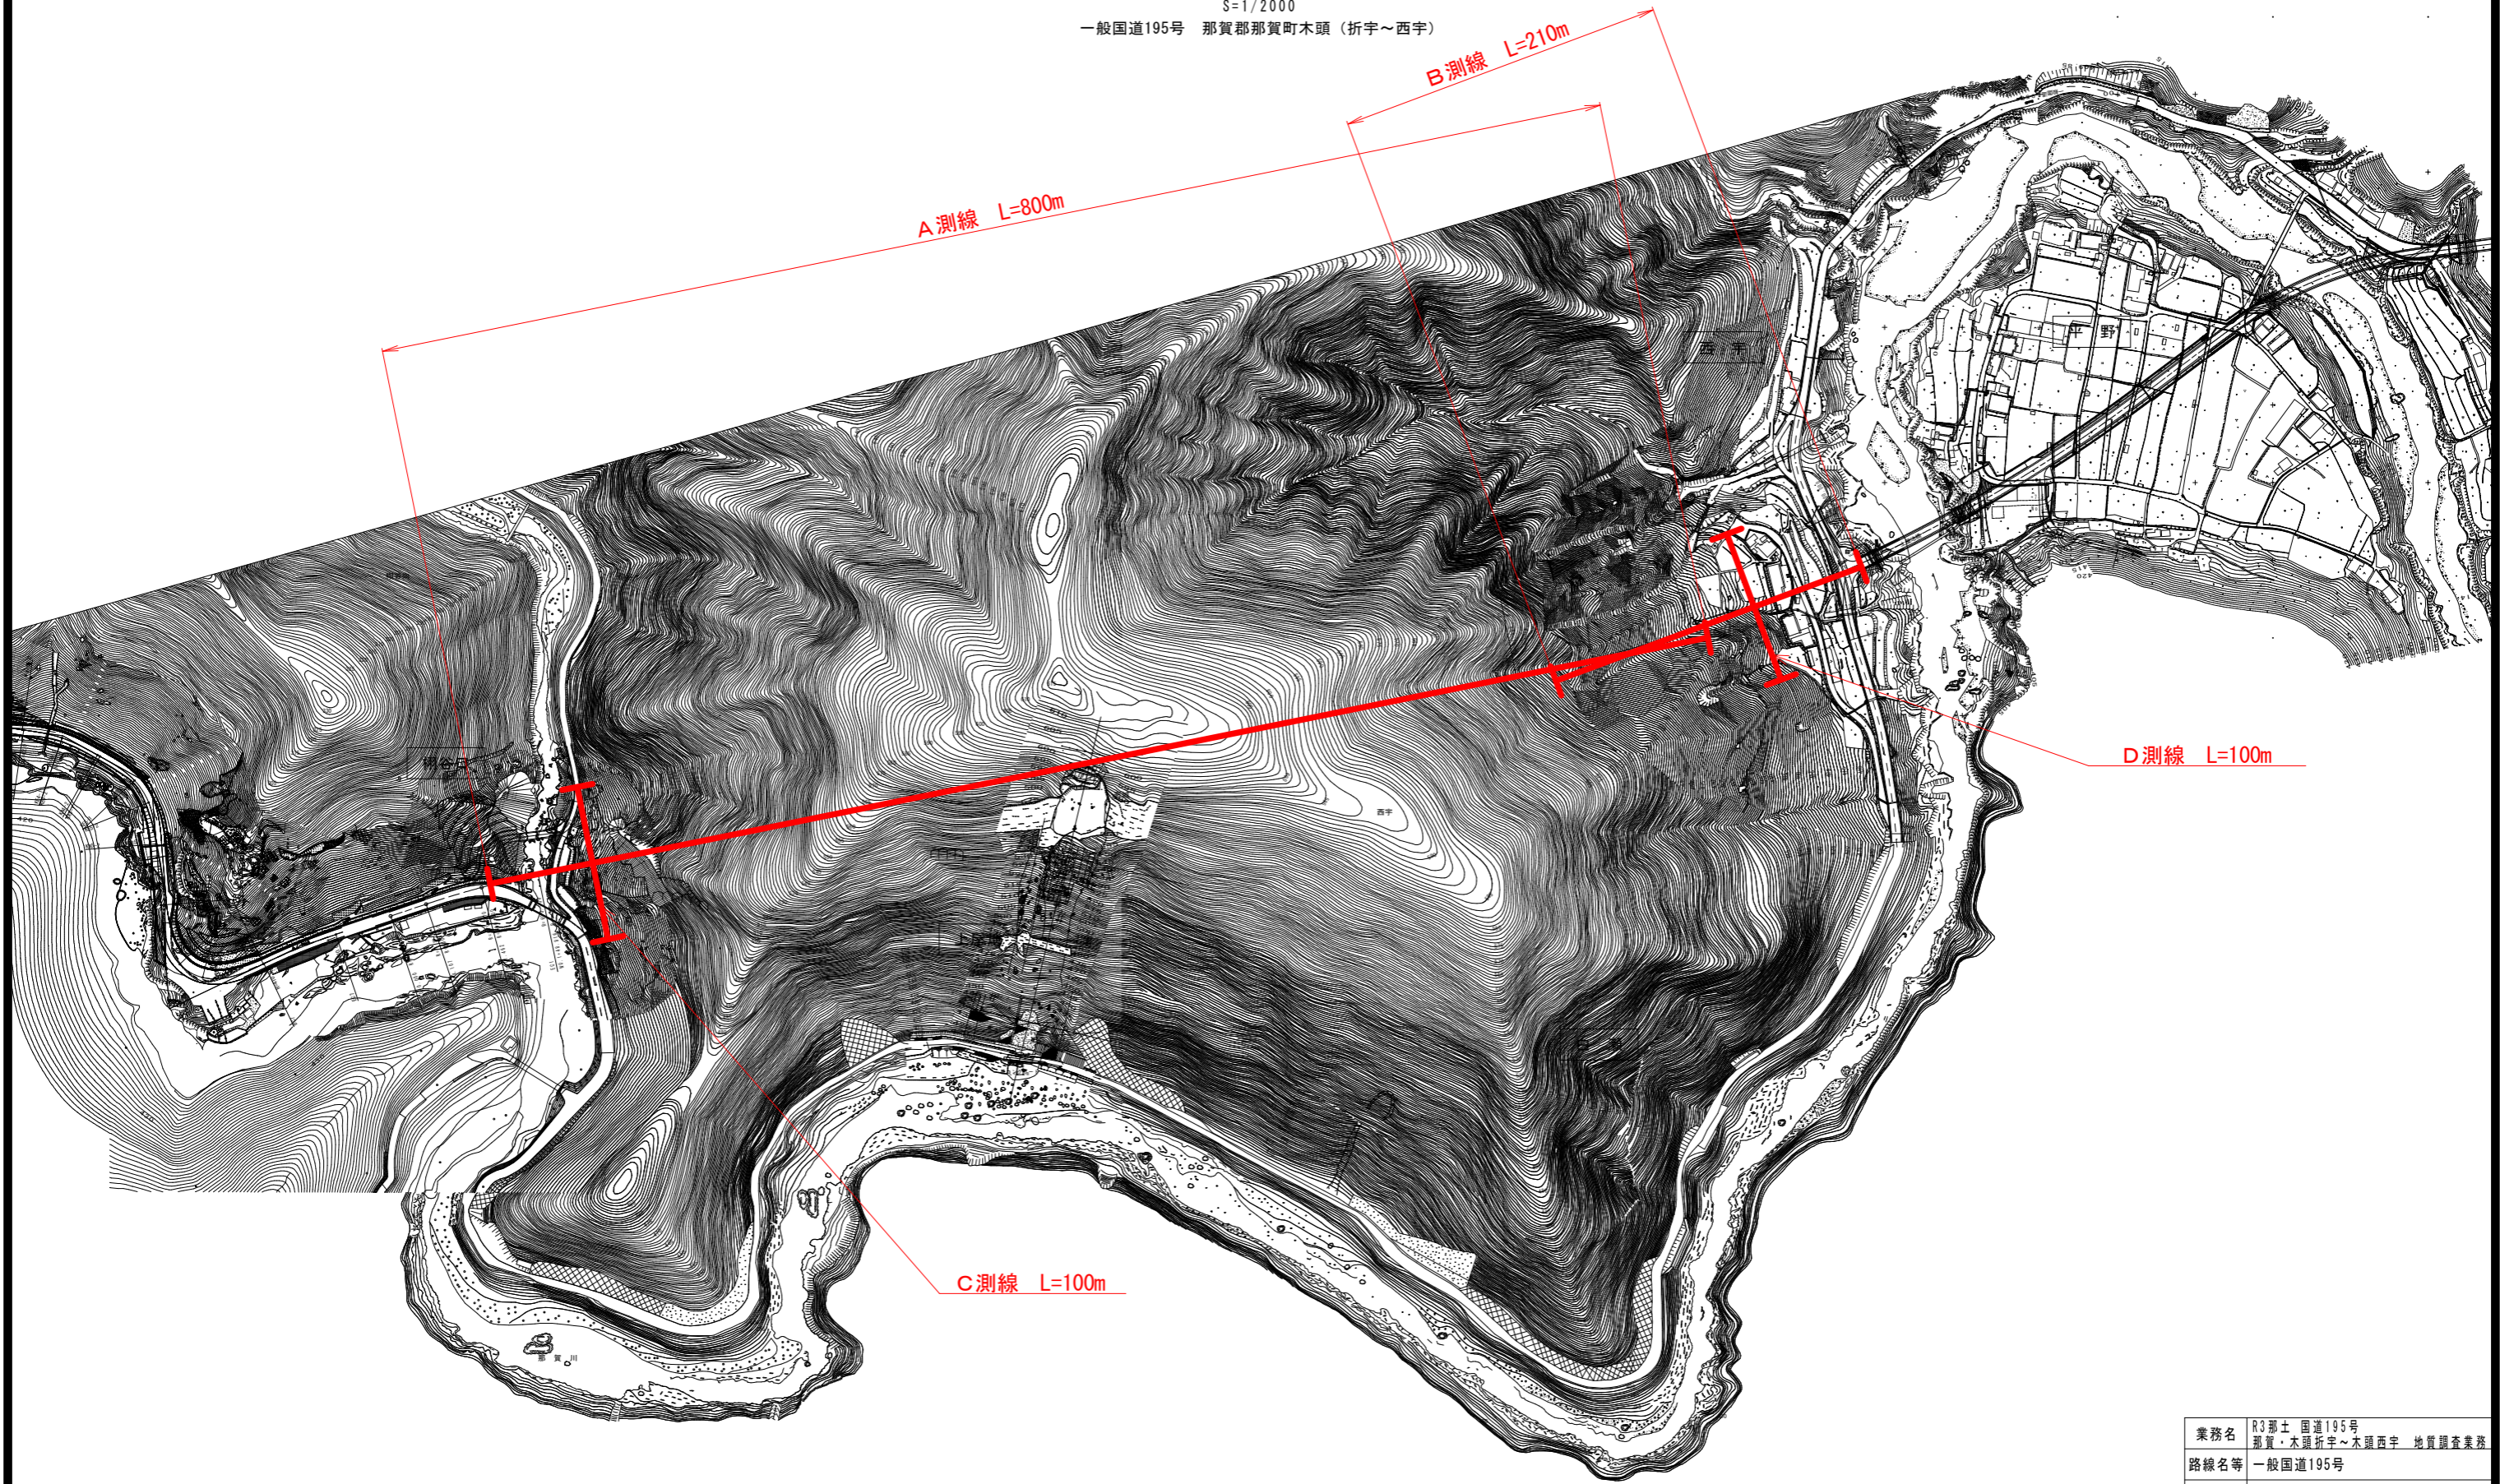

|      |                                     |      |       |
|------|-------------------------------------|------|-------|
| 業務名  | R3 那土 国道195号<br>那賀・木頭折宇~木頭西宇 地質調査業務 |      |       |
| 路線名等 | 一般国道195号                            |      |       |
| 業務箇所 | 那賀郡那賀町木頭折宇~木頭西宇                     |      |       |
| 図面名  | 平面図                                 |      |       |
| 縮尺   | 1/2000                              | 図面番号 | 1 / 1 |
| 会社名  |                                     |      |       |
| 事業者名 | 徳島県南部総合県民局 (那賀庁舎)                   |      |       |