


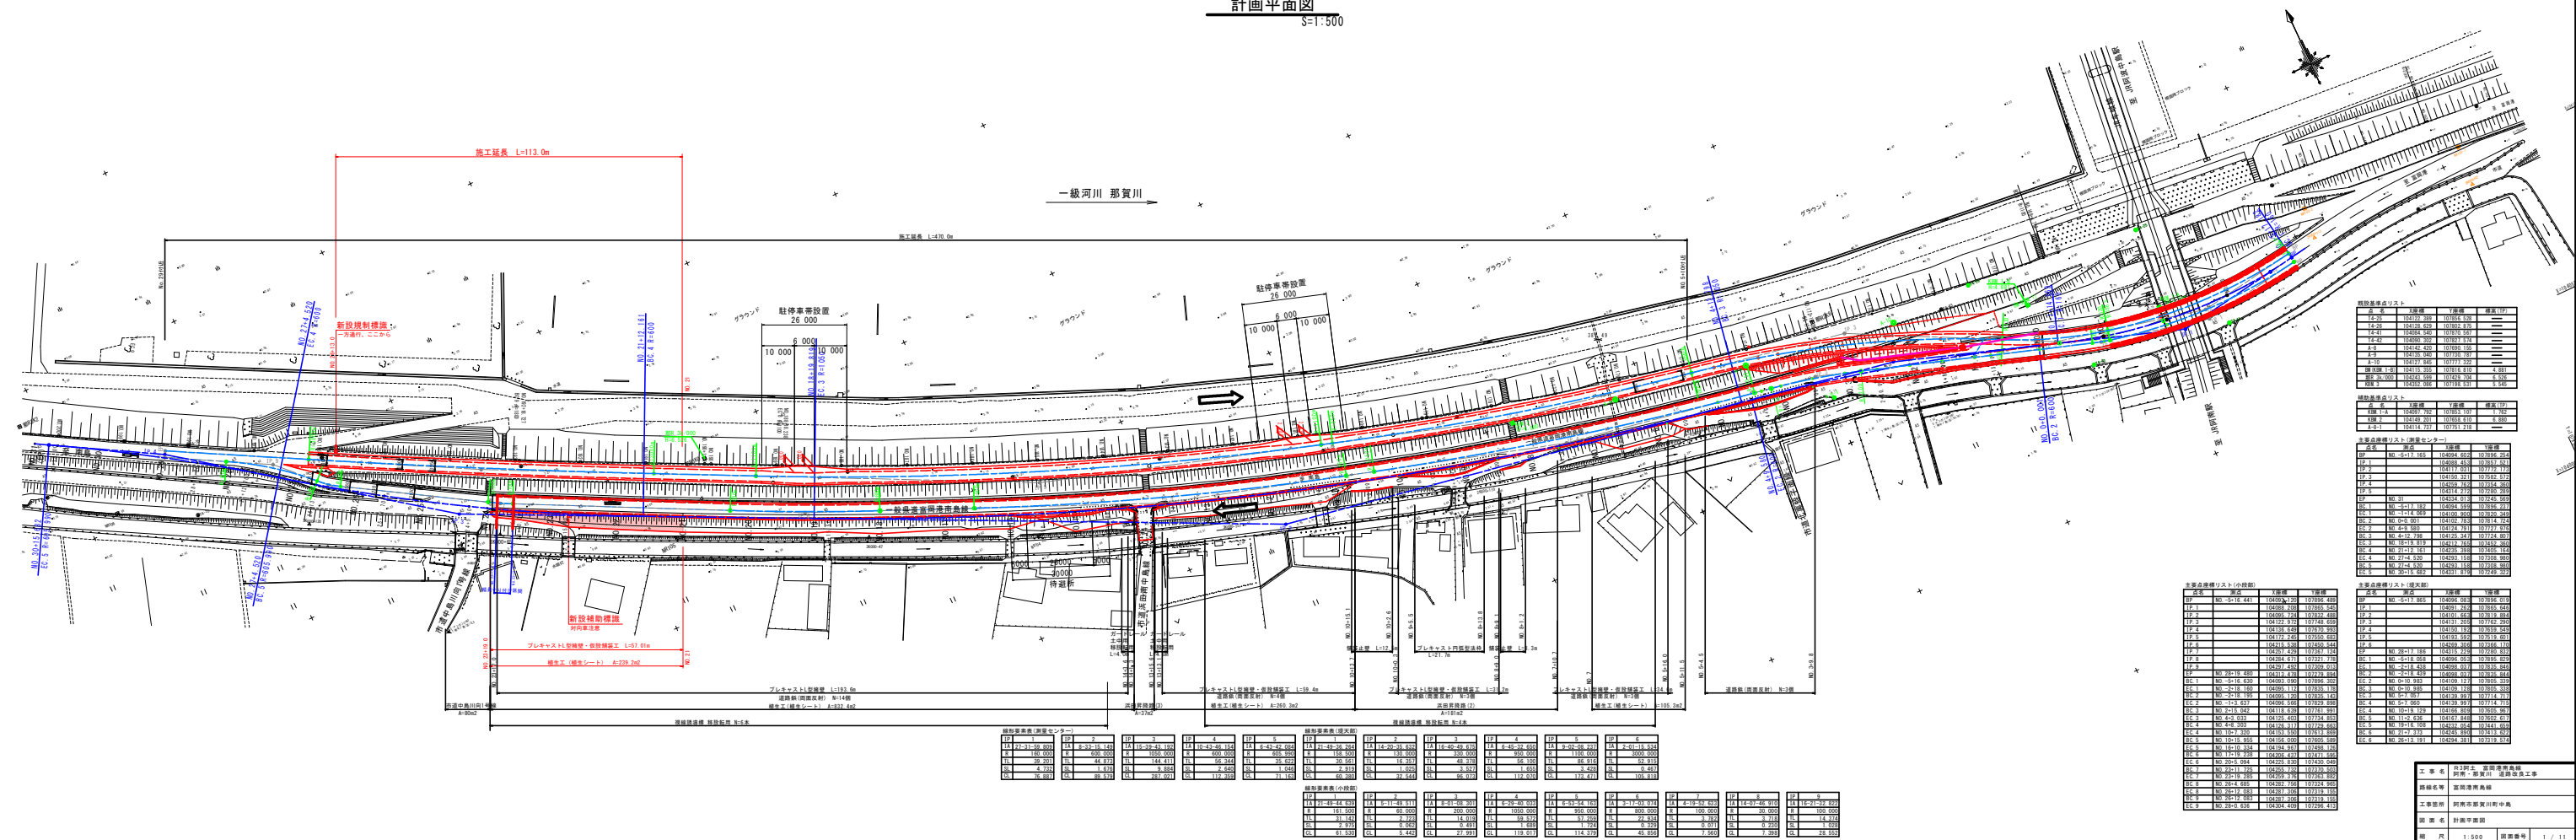
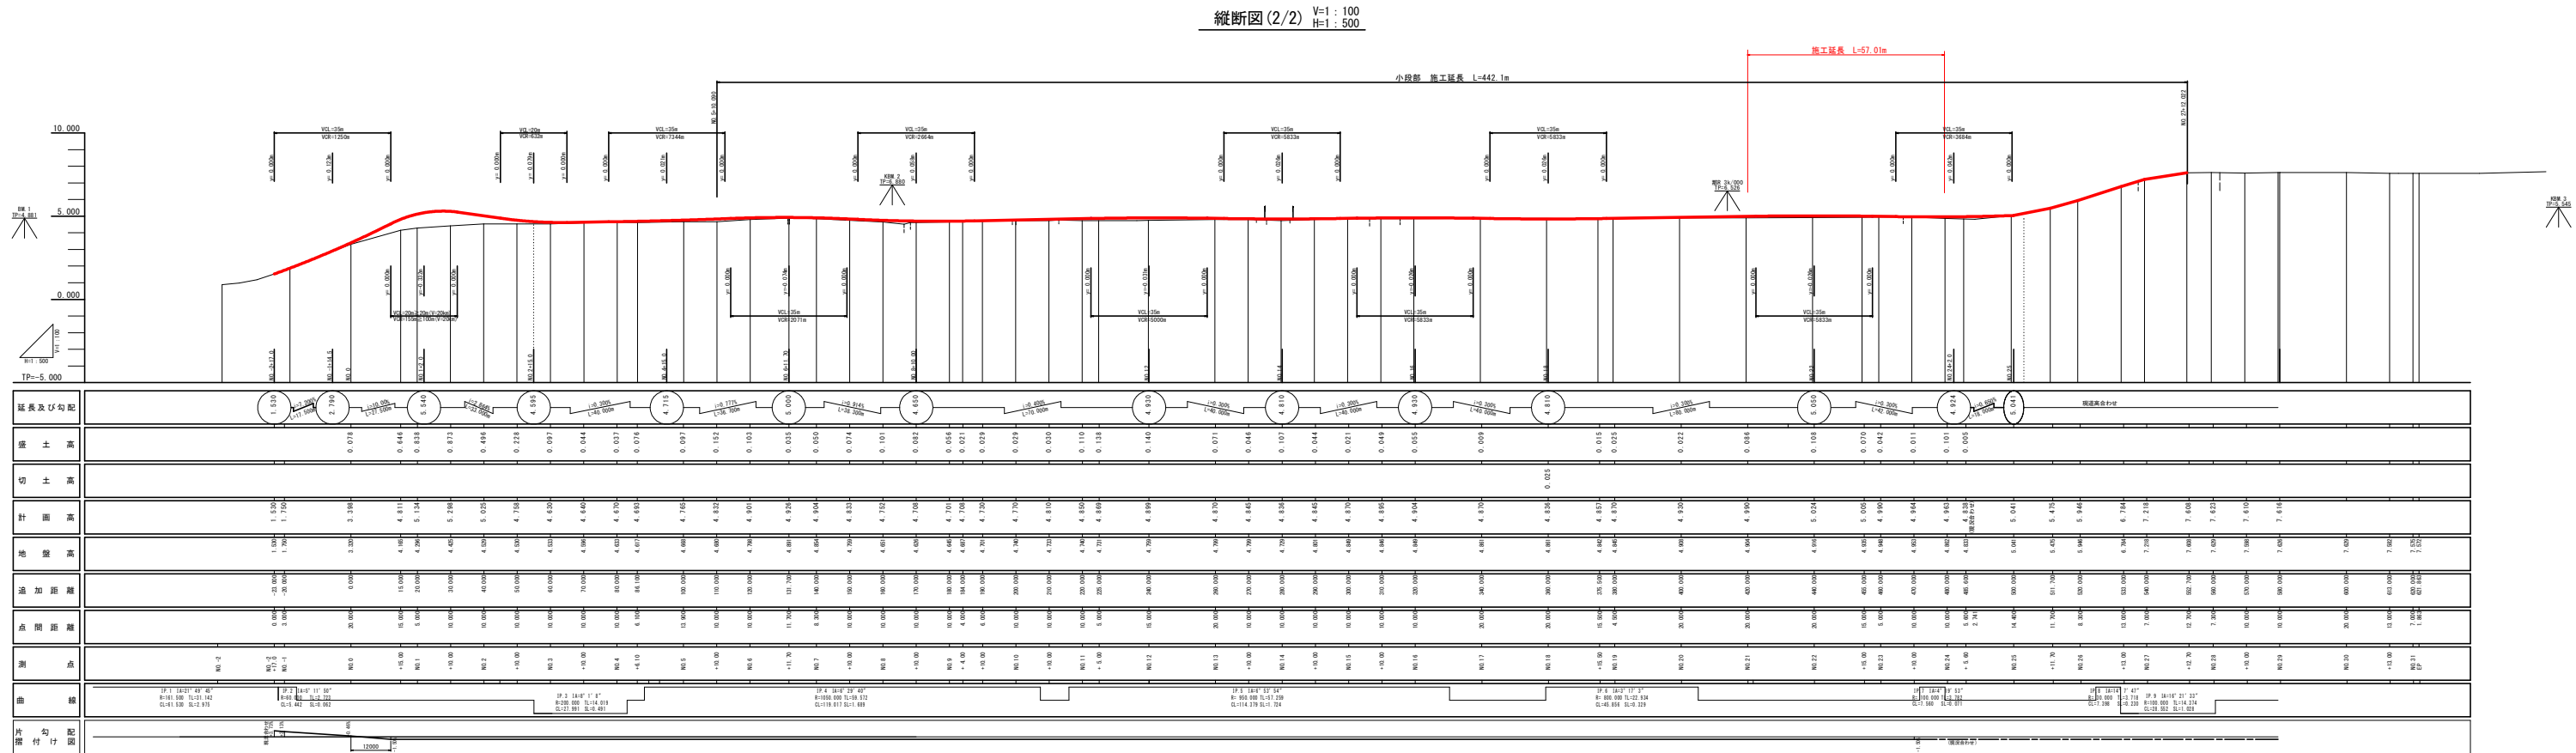
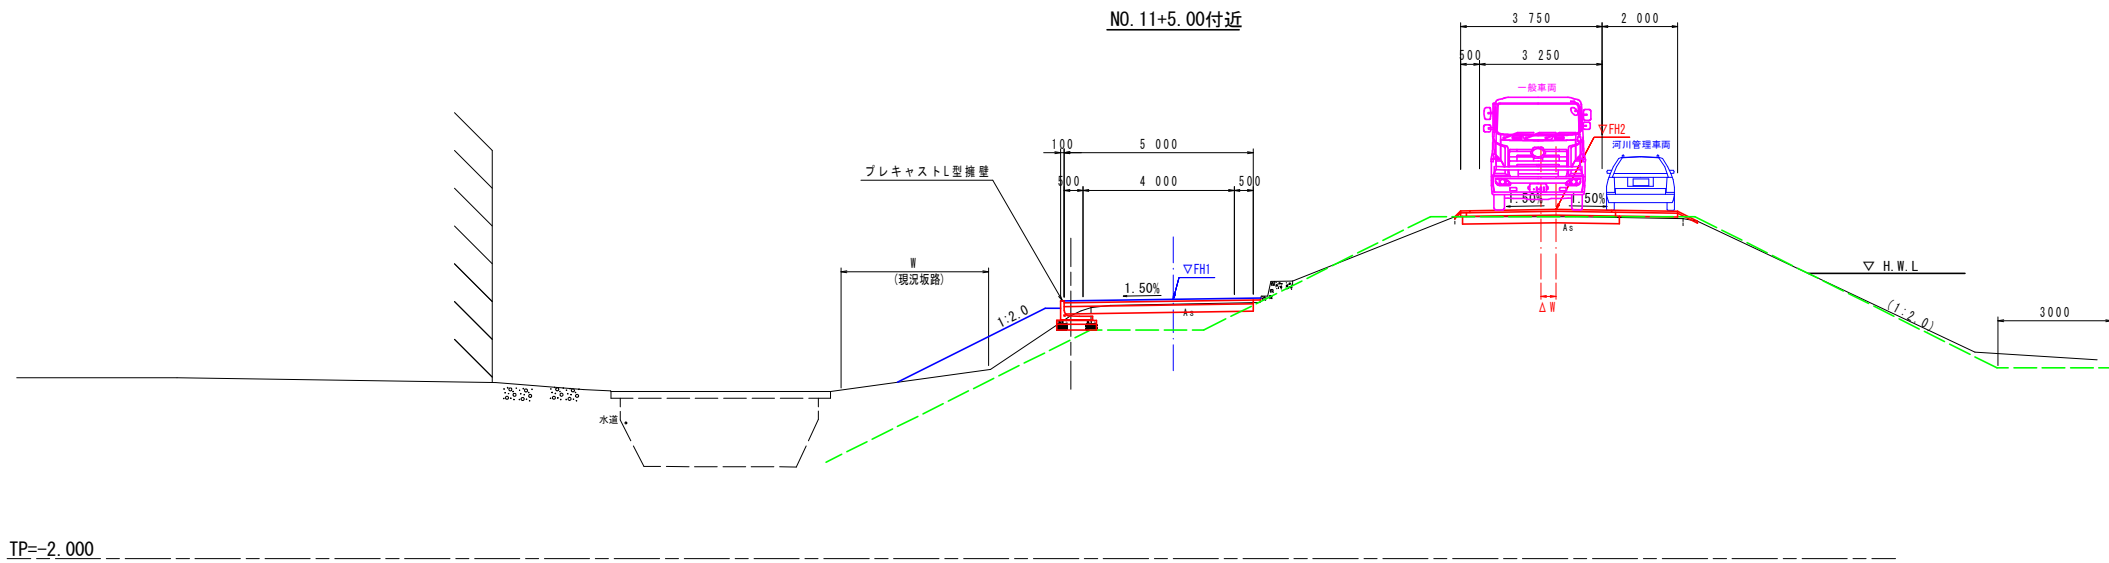


計画平面図
S=1:500

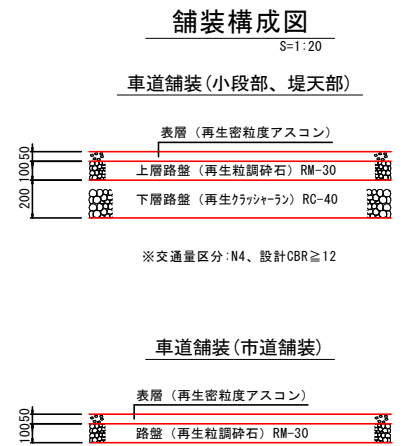

縦断面図 (2/2) V=1:100
H=1:500

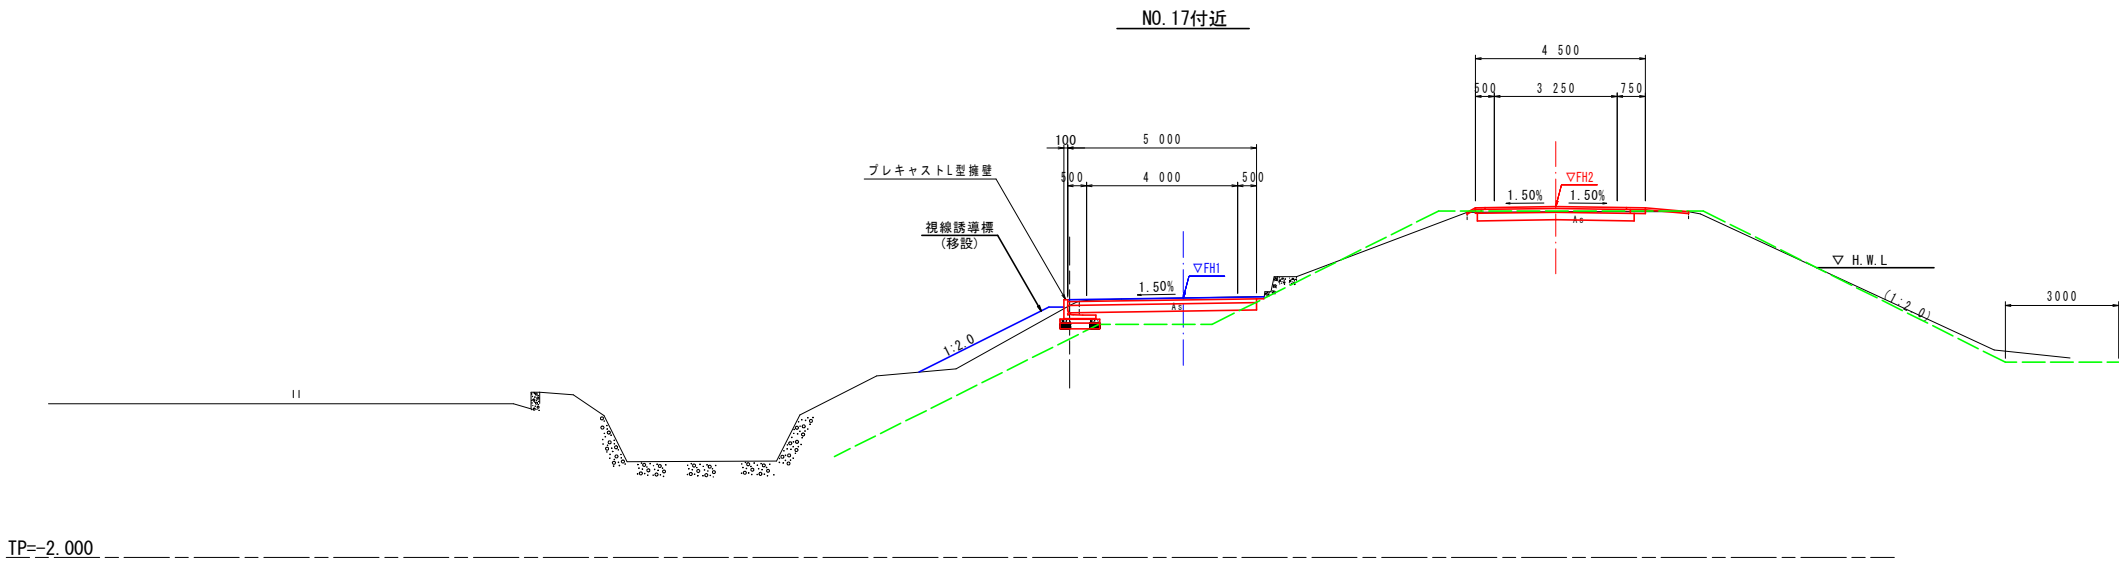

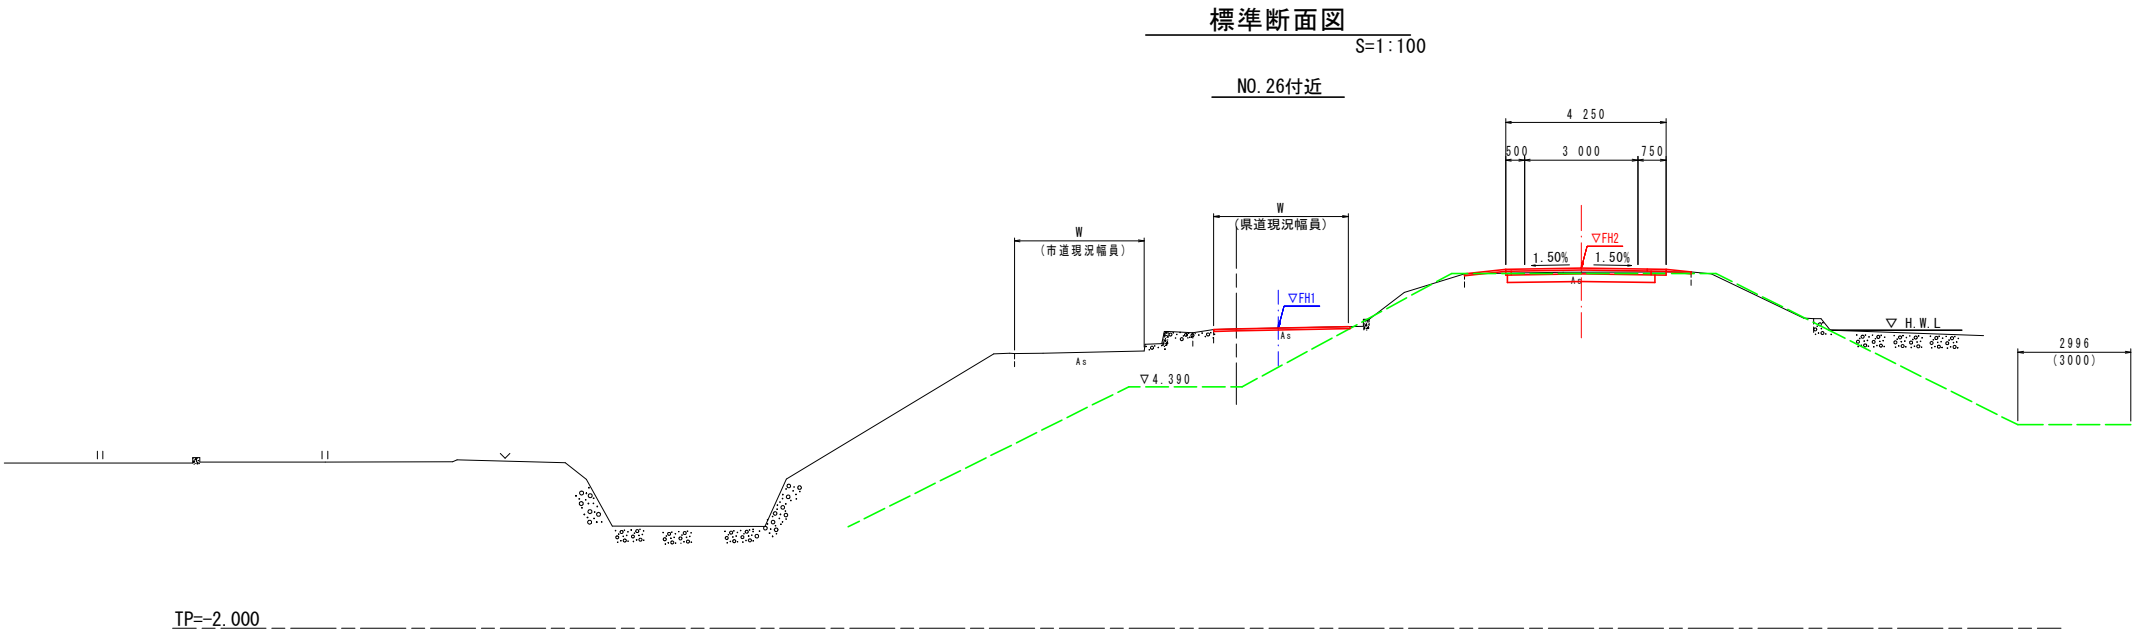


工事名	R3阿土 富岡港南島線 阿南・那賀川 道路改良工事		
路線名等	富岡港南島線		
工事箇所	阿南市那賀川町中島		
図面名	標準断面図		
縮尺	1:100	図面番号	3 / 11
会社名			
事業者名	徳島県南部総合県民局県土整備部〈阿南〉		



S=1 : 100

(NO. 20+18.301)

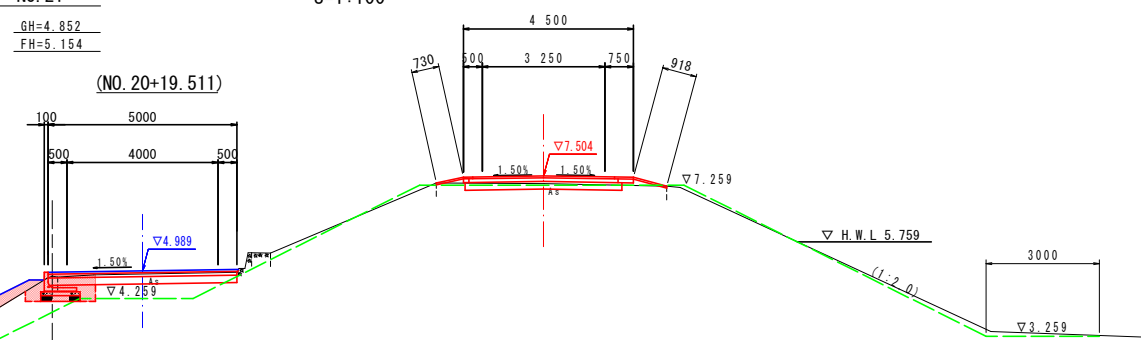

名 称 単 位		数 量	
		小段部	堤 天 部
掘	削	m ³ 0.3	0.5
床 掘 土 (B<2.5)	m ³	---	---
床 掘 土 (2.5≦B<4.0)	m ³	---	---
床 掘 土 (B≧4.0)	m ³	---	---
床 掘 土 (B<2.5)	m ³	1.8	---
床 掘 土 (2.5≦B<4.0)	m ³	---	---
床 掘 土 (B≧4.0)	m ³	---	---
床 掘 土 B	m ³	0.7	---
埋 土 (W≦1.0)	m ³	0.2	---
コンクリート取壊し	m ³	---	---
アスファルト取壊し	m ²	---	6.17
路肩掘土	m ³	---	0.2

NO. 20

名 称	単 位	数 量	
		小 段 部	堤 天 部
掘	削	0.2	0.6
露体土 ($\phi < 2.0$)	m ³	---	---
露体土 ($2.5 \leq \phi < 4.0$)	m ³	---	---
露体土 ($\phi \geq 4.0$)	m ³	---	---
露体土 ($\phi < 2.5$)	m ³	1.7	---
露体土 ($2.5 \leq \phi < 4.0$)	m ³	---	---
露体土 ($\phi \geq 4.0$)	m ³	---	---
床 掘	掘 Y B	0.7	---
埋戻し ($W \geq 1.0$)	m ³	0.2	---
コンクリート取壊し	m ³	---	---
アスファルト取壊し	m ²	---	6.31
路肩盛土	m ³	---	0.1

NO. 19

横断図 (N0. 19・N0. 20・N0. 21)

工 事 名	R3阿土 富岡港南島線 阿南・那賀川 道路改良工事		
路線名等	富岡港南島線		
工事箇所	阿南市那賀川町中島		
図 面 名	横断面(10/16)		
縮 尺	1:100	図面番号	4 / 11
会 社 名			
事業者名	徳島県南部総合農林県民県土整備部〈阿南〉		

注) () 書きは各線形の直角方向の値である。

NO. 23		小段部		堤天部
舗装工		単位	数量	数量
名	称			
車道舗装	表 層	m ²	5.04	3.75
	上層路盤	m ²	5.00	3.95
	下層路盤	m ²	5.00	4.15
路肩舗装	表 層	m ²	---	0.75
	路 盤	m ²	---	0.55
路側排水取合舗装	表 層	m ²	---	1.02
	路 盤	m ²	---	---

TP=-2.000

NO. 22+15.00		小段部		堤天部
舗装工		単位	数量	数量
名	称			
車道舗装	表 層	m ²	5.01	3.75
	上層路盤	m ²	5.00	3.95
	下層路盤	m ²	5.00	4.15
路肩舗装	表 層	m ²	---	0.75
	路 盤	m ²	---	0.55
路側排水取合舗装	表 層	m ²	---	1.12
	路 盤	m ²	---	---


TP=-2.000

NO. 22		小段部		堤天部
舗装工		単位	数量	数量
名	称			
車道舗装	表 層	m ²	5.02	3.75
	上層路盤	m ²	5.00	3.95
	下層路盤	m ²	5.00	4.15
路肩舗装	表 層	m ²	---	0.75
	路 盤	m ²	---	0.55
路側排水取合舗装	表 層	m ²	---	1.19
	路 盤	m ²	---	---


TP=-2.000

横断面図(11/16)


S=1:100

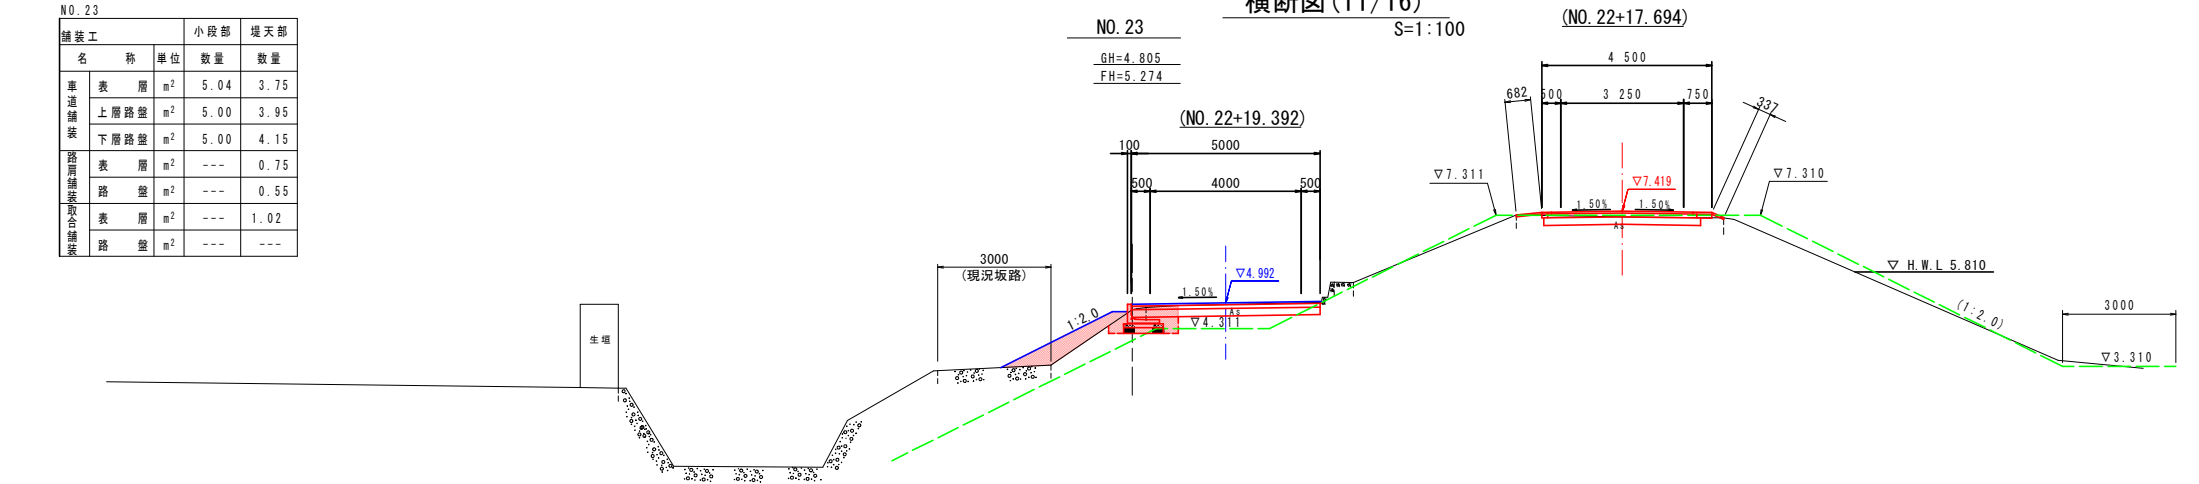

NO. 23		数量	
名	称	単位	数量
掘	削	m ³	0.3
路床盛土	(B<2.5)	m ³	---
路床盛土	(2.5≤B<4.0)	m ³	---
路床盛土	(B≥4.0)	m ³	---
路床盛土	(B<2.5)	m ³	1.4
路床盛土	(2.5≤B<4.0)	m ³	---
路床盛土	(B≥4.0)	m ³	---
床 掘	り	m ³	0.8
埋戻し	(W<1.0)	m ³	0.2
コンクリート取壊し		m ³	---
アスファルト取壊し		m ²	5.49
路肩盛土		m ³	0.1

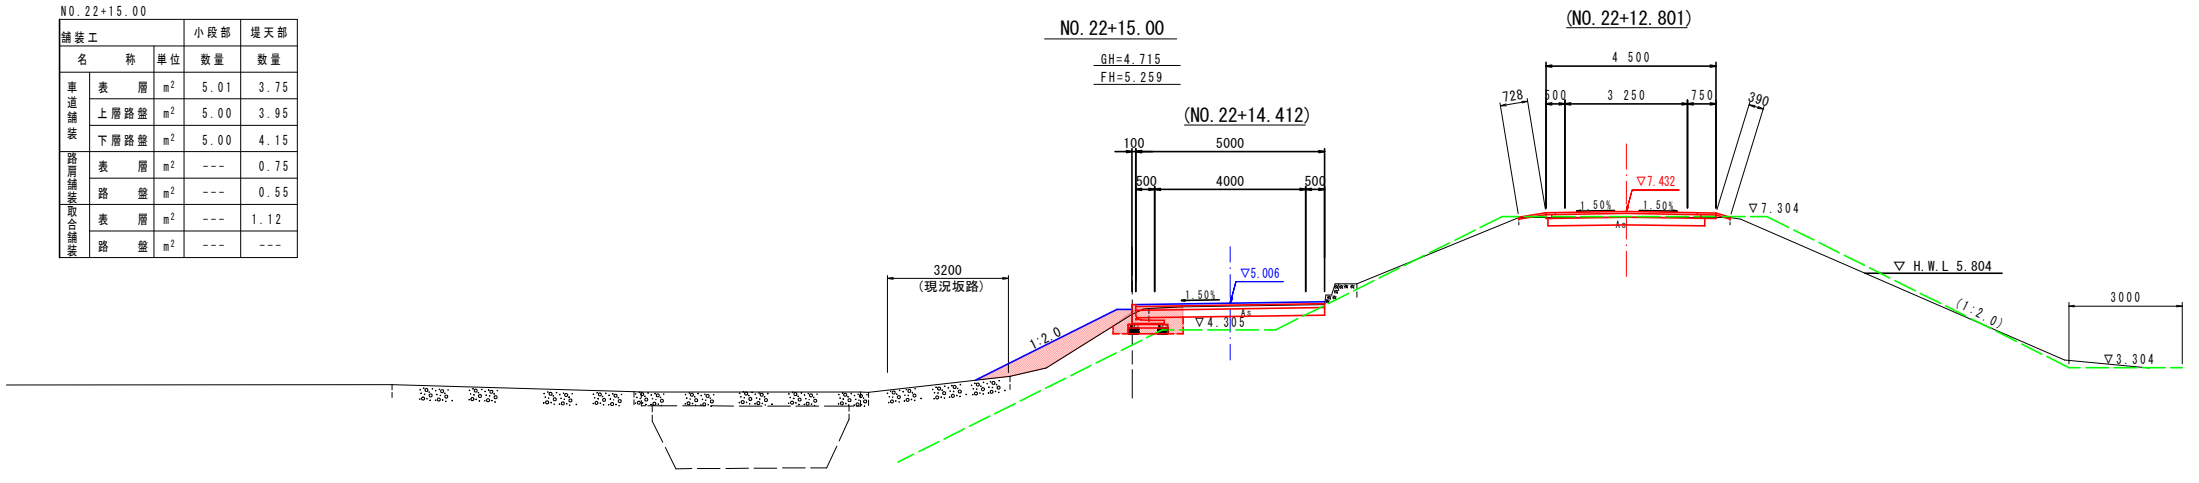

NO. 22+15.00		数量	
名	称	単位	数量
掘	削	m ³	0.3
路床盛土	(B<2.5)	m ³	---
路床盛土	(2.5≤B<4.0)	m ³	---
路床盛土	(B≥4.0)	m ³	---
路床盛土	(B<2.5)	m ³	1.8
路床盛土	(2.5≤B<4.0)	m ³	---
路床盛土	(B≥4.0)	m ³	---
床 掘	り	m ³	0.8
埋戻し	(W<1.0)	m ³	0.2
コンクリート取壊し		m ³	---
アスファルト取壊し		m ²	5.59
路肩盛土		m ³	0.1

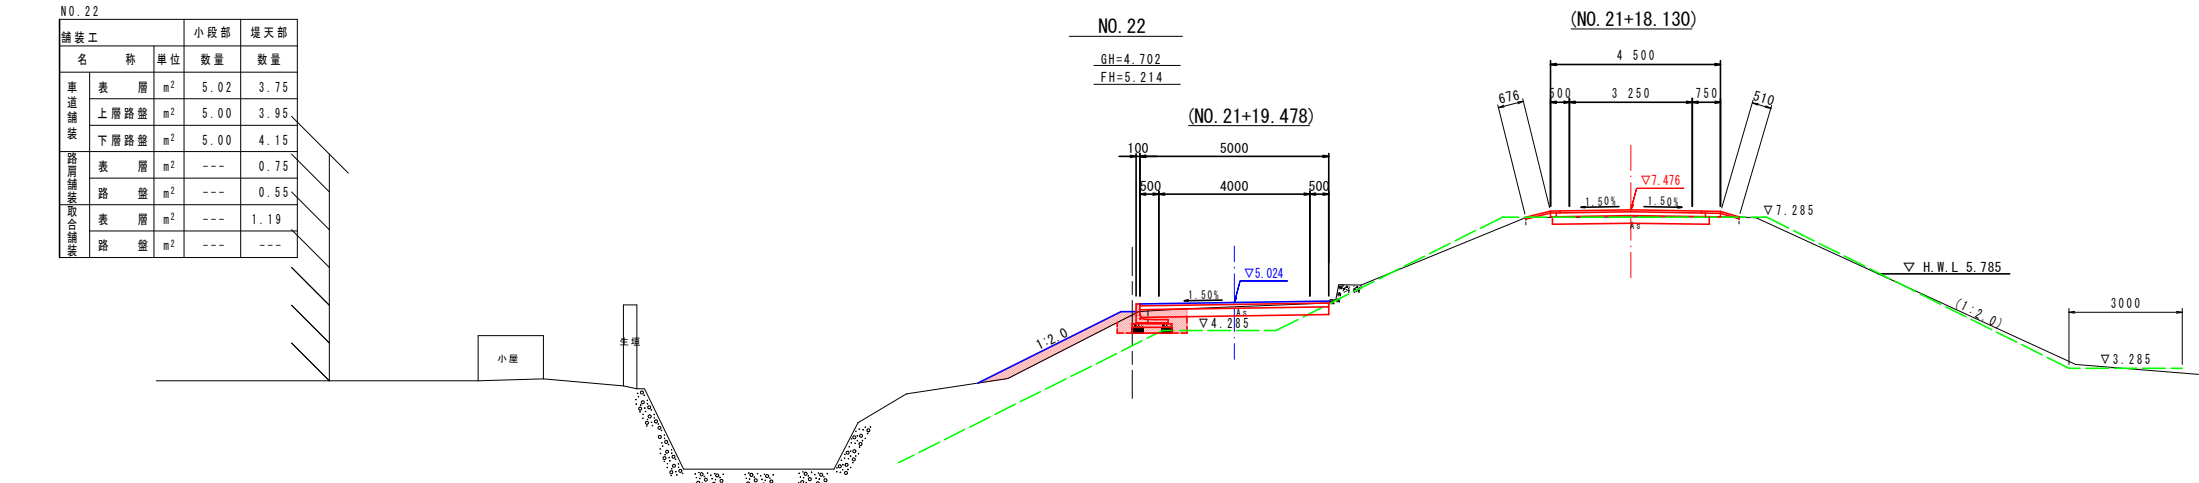


NO. 22		数量	
名	称	単位	数量
掘	削	m ³	0.3
路床盛土	(B<2.5)	m ³	---
路床盛土	(2.5≤B<4.0)	m ³	---
路床盛土	(B≥4.0)	m ³	---
路床盛土	(B<2.5)	m ³	1.1
路床盛土	(2.5≤B<4.0)	m ³	---
路床盛土	(B≥4.0)	m ³	---
床 掘	り	m ³	0.8
埋戻し	(W<1.0)	m ³	0.2
コンクリート取壊し		m ³	---
アスファルト取壊し		m ²	5.65
路肩盛土		m ³	0.1

横断面図(NO. 22・NO. 22+15.00・NO. 23)

工 事 名	R3阿 士 富岡港南島線 阿南・那賀川 道路改良工事		
路線名等	富岡港南島線		
工事箇所	阿南市那賀川町中島		
図 面 名	横断面図(11/16)		
縮 尺	1:100	図面番号	5 / 11
会 社 名			
事業者名	徳島県南部総合県民局県土整備部〈阿南〉		


注) () 書きは各線形の直角方向の値である。

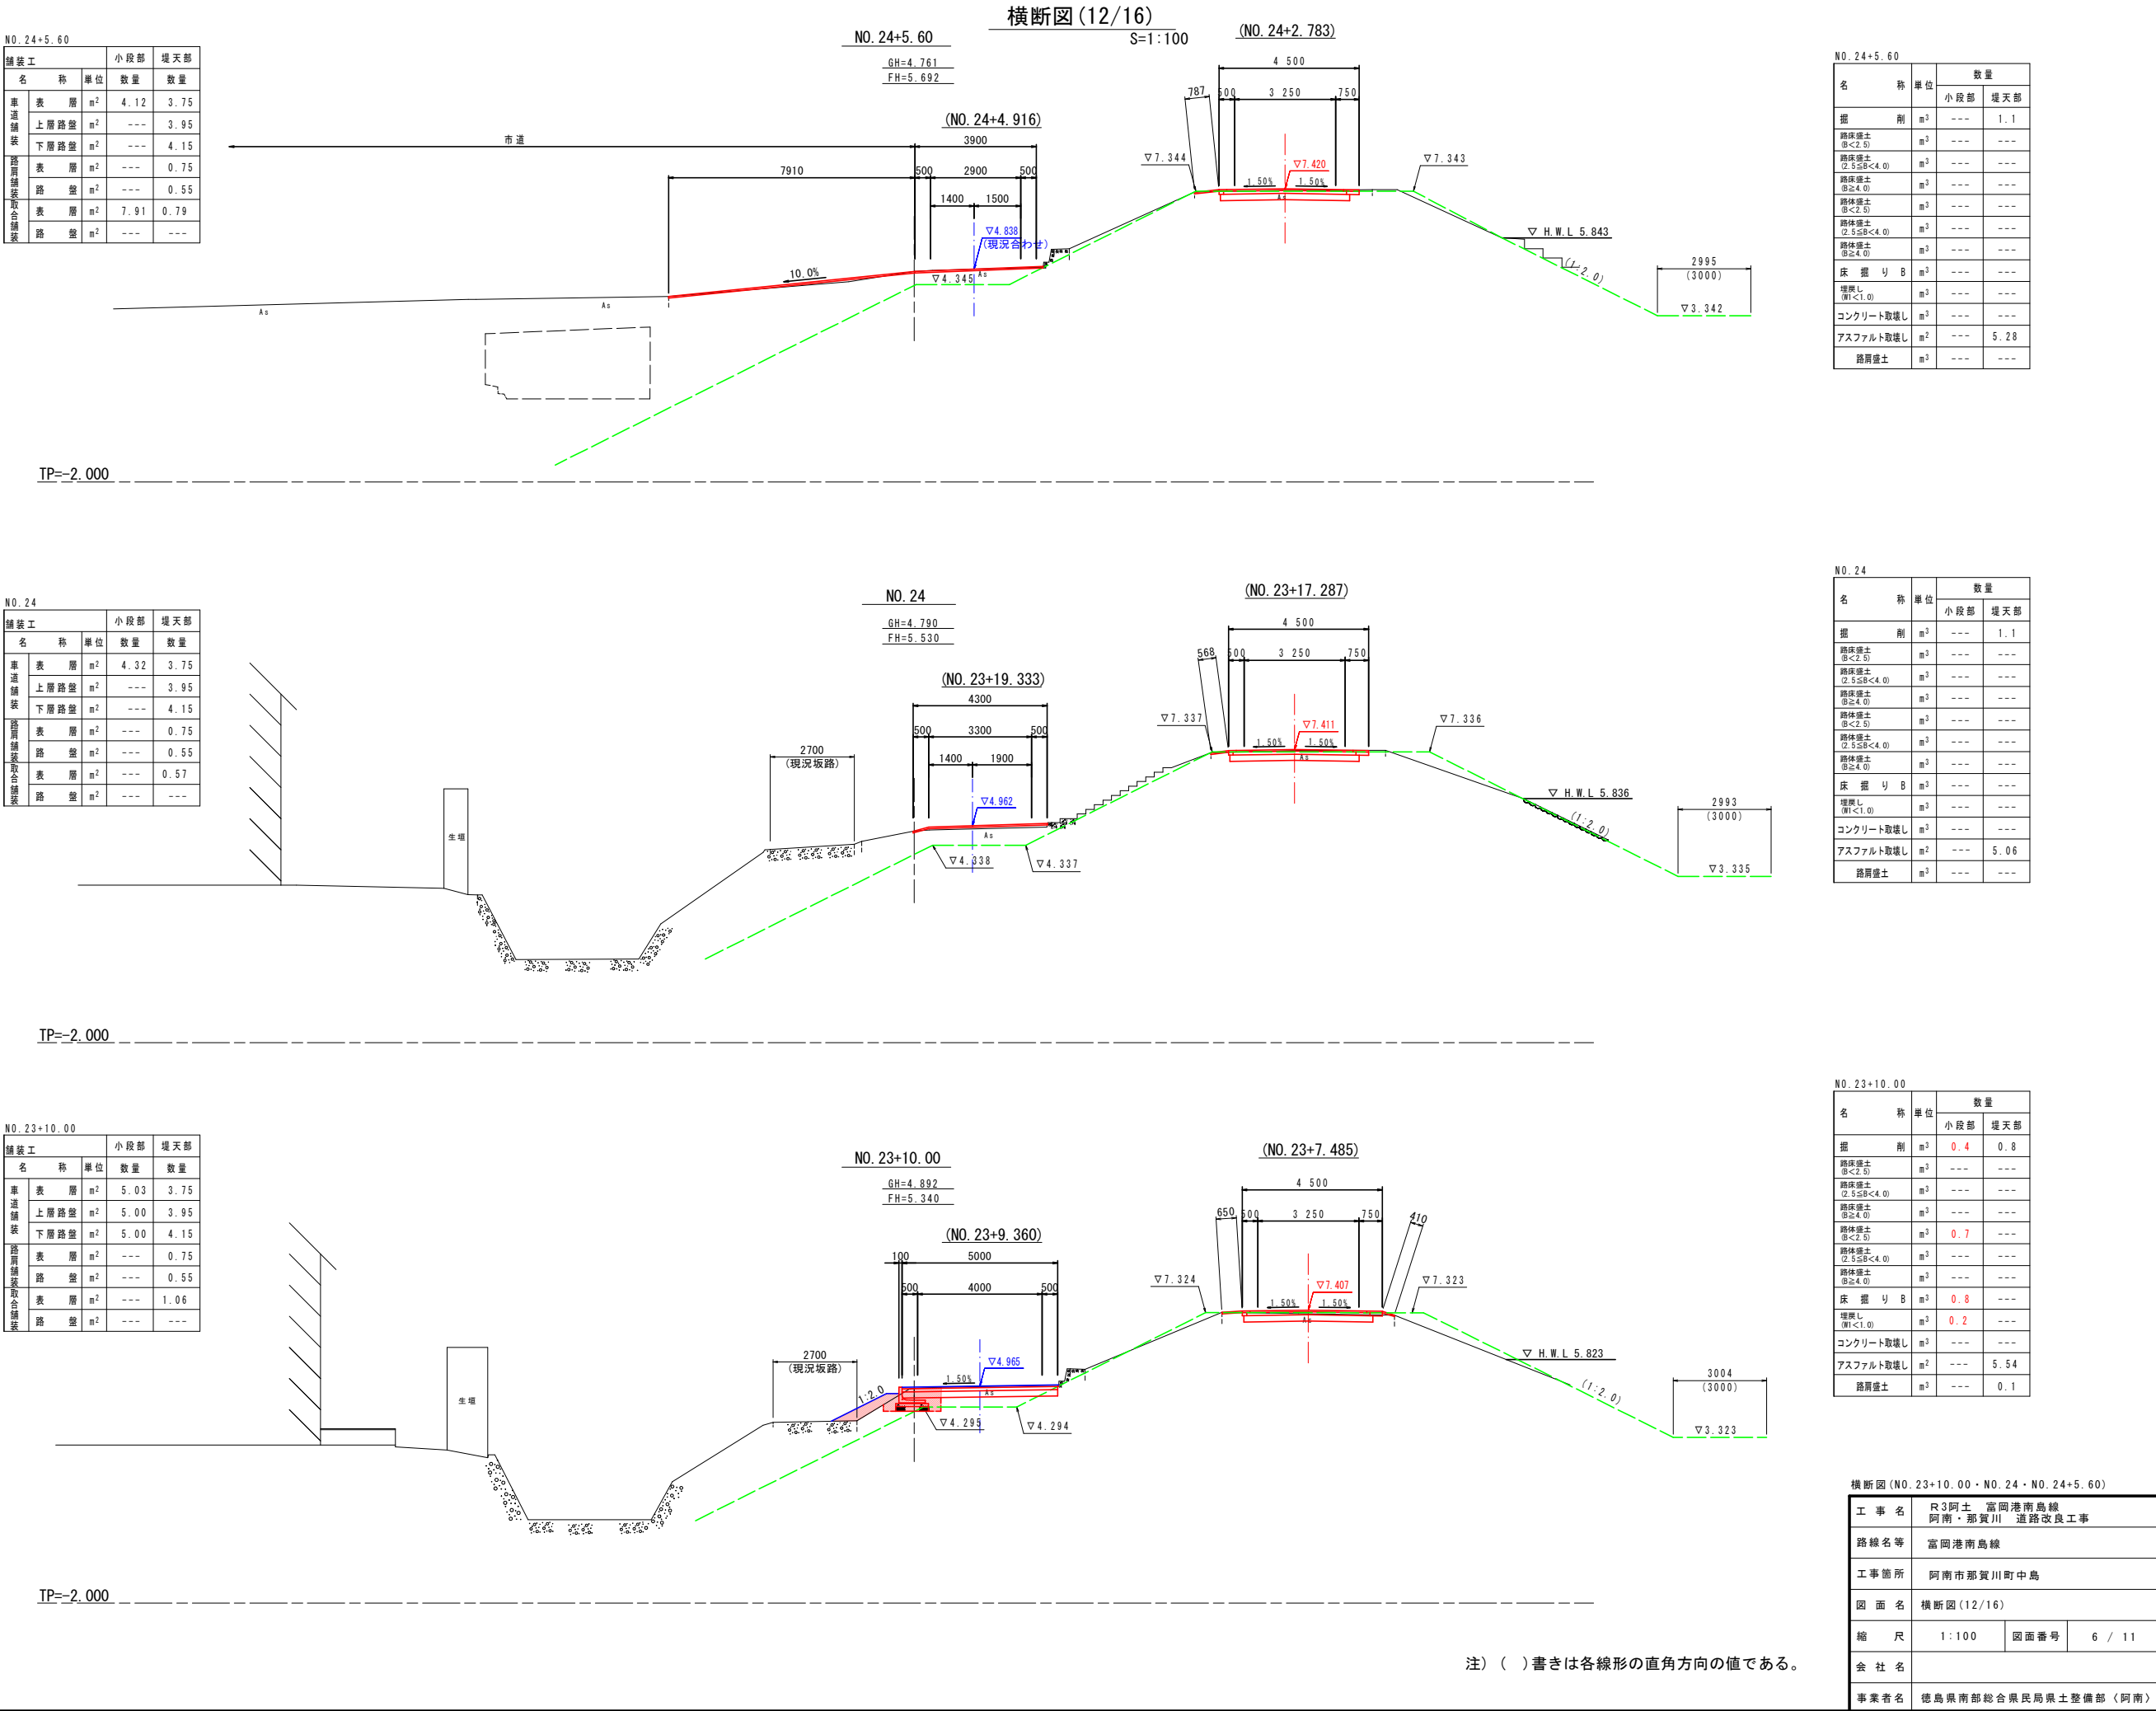


注) ()書きは各線形の直角方向の値である。

横断図(No. 23+10.00・No. 24・No. 24+5.60)			
工 事 名	R3阿土 富岡港南島線 阿南・那賀川 道路改良工事		
路線名等	富岡港南島線		
工事箇所	阿南市那賀川町中島		
図 面 名	横断図(12/16)		
縮 尺	1:100	図面番号	6 / 11
会 社 名			
事業者名	徳島県南部総合県民局県土整備部〈阿南〉		

プレキャストL型擁壁割付図(2/2)

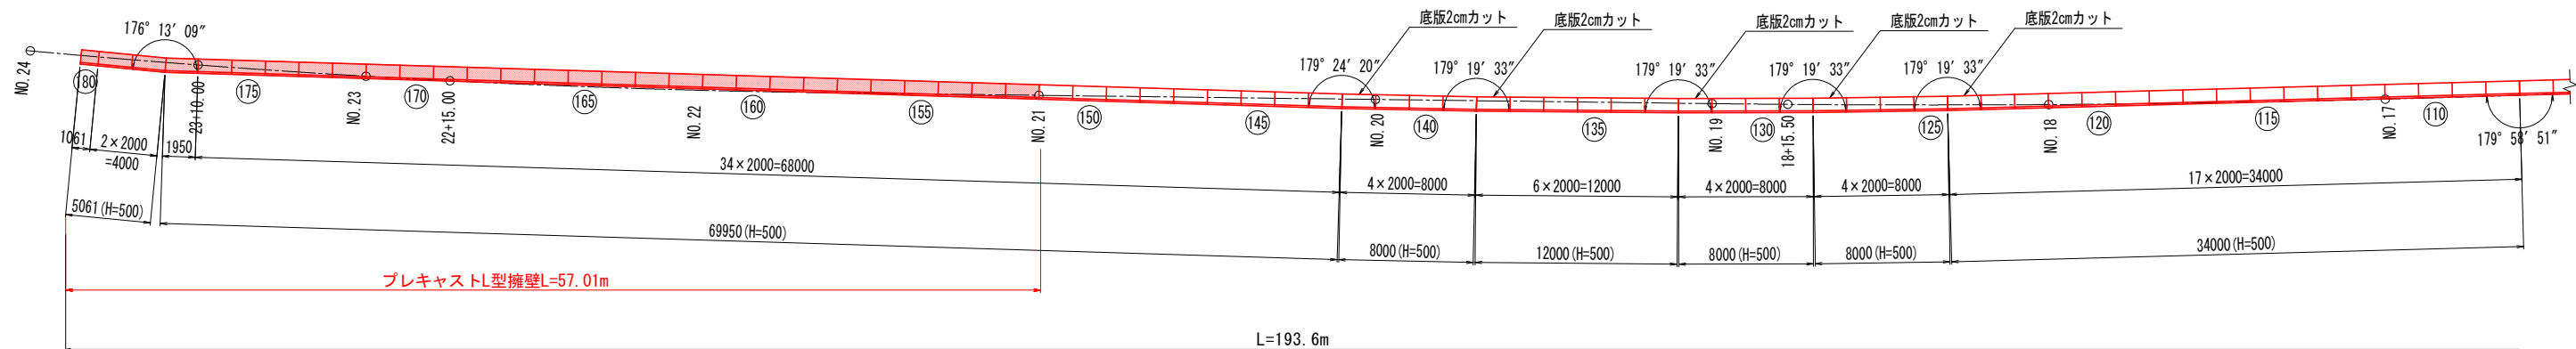

プレキャストL型擁壁

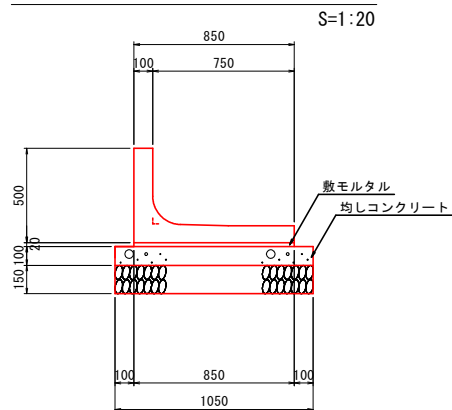

プレキャストL型擁壁		10.0m当り	
種別	規格	単位	数量
プレキャストL型擁壁	H=500	個	5.0
均しコンクリート	σck=18N/mm2	m3	1.05
均し型枠	均し型枠	m2	2.00
敷モルタル	1:3	m3	0.17
基礎砕石	RC-40, t=150mm	m2	10.50
基面修正		m2	10.5


L型擁壁数量表

名称	H	B	L	単位	数量	番号	備考
GLウォール タイプ4	500	850	2000	個	27	平面図参照	
			1061	個	1	180	
			1950	個	1	177	底版斜切


工事名	R3阿土 富岡港南島線 阿南・那賀川 道路改良工事		
路線名等	富岡港南島線		
工事箇所	阿南市那賀川町中島		
図面名	プレキャストL型擁壁割付図(2/2)		
縮尺	図示	図面番号	7 / 11
会社名			
事業者名	徳島県南部総合県民局県土整備部〈阿南〉		

仮設舗装工展開図

平面図 S=1:200

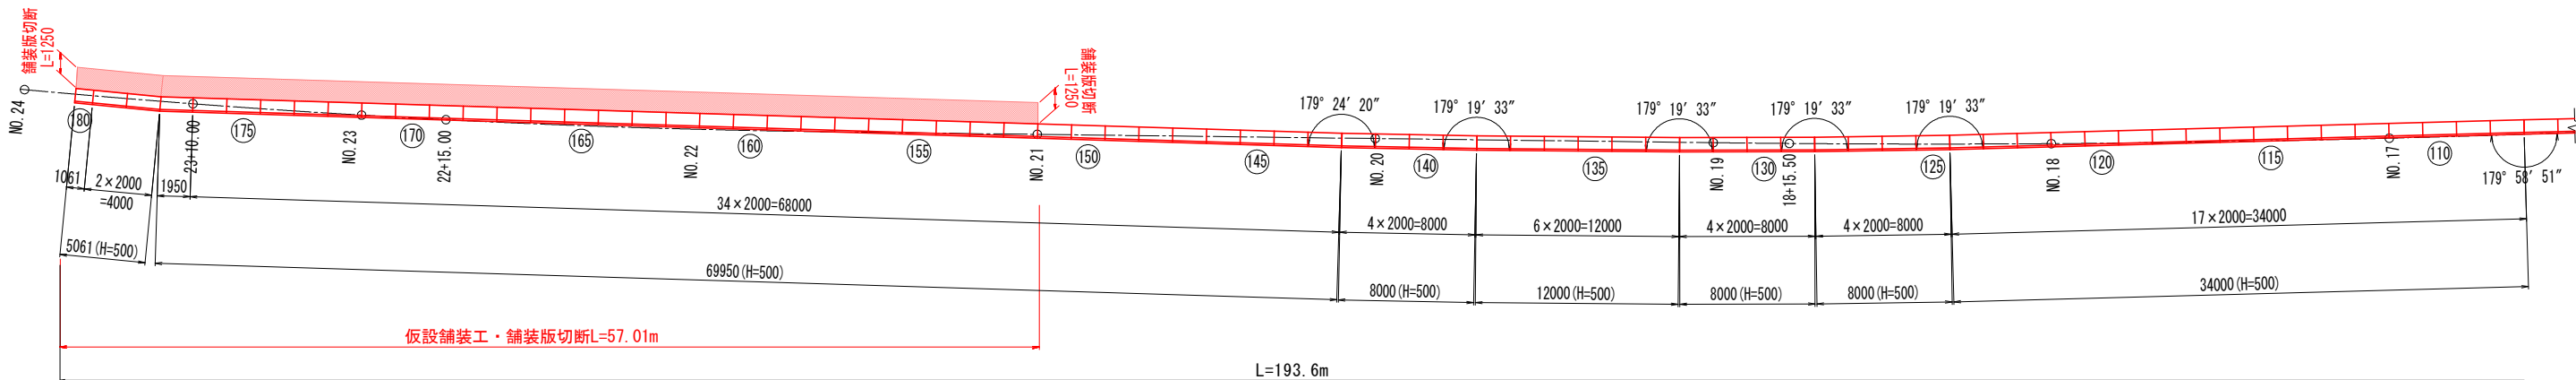

仮設舗装工

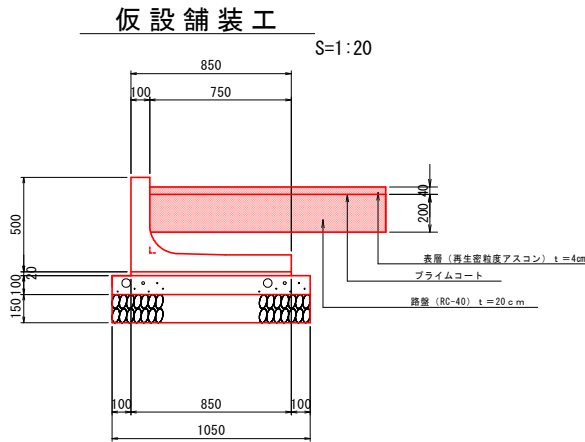


仮設舗装工

S=1:20

工事名	R3阿土 富岡港南島線 阿南・那賀川 道路改良工事		
路線名等	富岡港南島線		
工事箇所	阿南市那賀川町中島		
図面名	仮設舗装工展開図		
縮尺	1:200	図面番号	8 / 11
会社名			
事業者名	徳島県南部総合県民局県土整備部〈阿南〉		

標識設置横断図(1/2)
S=1:50

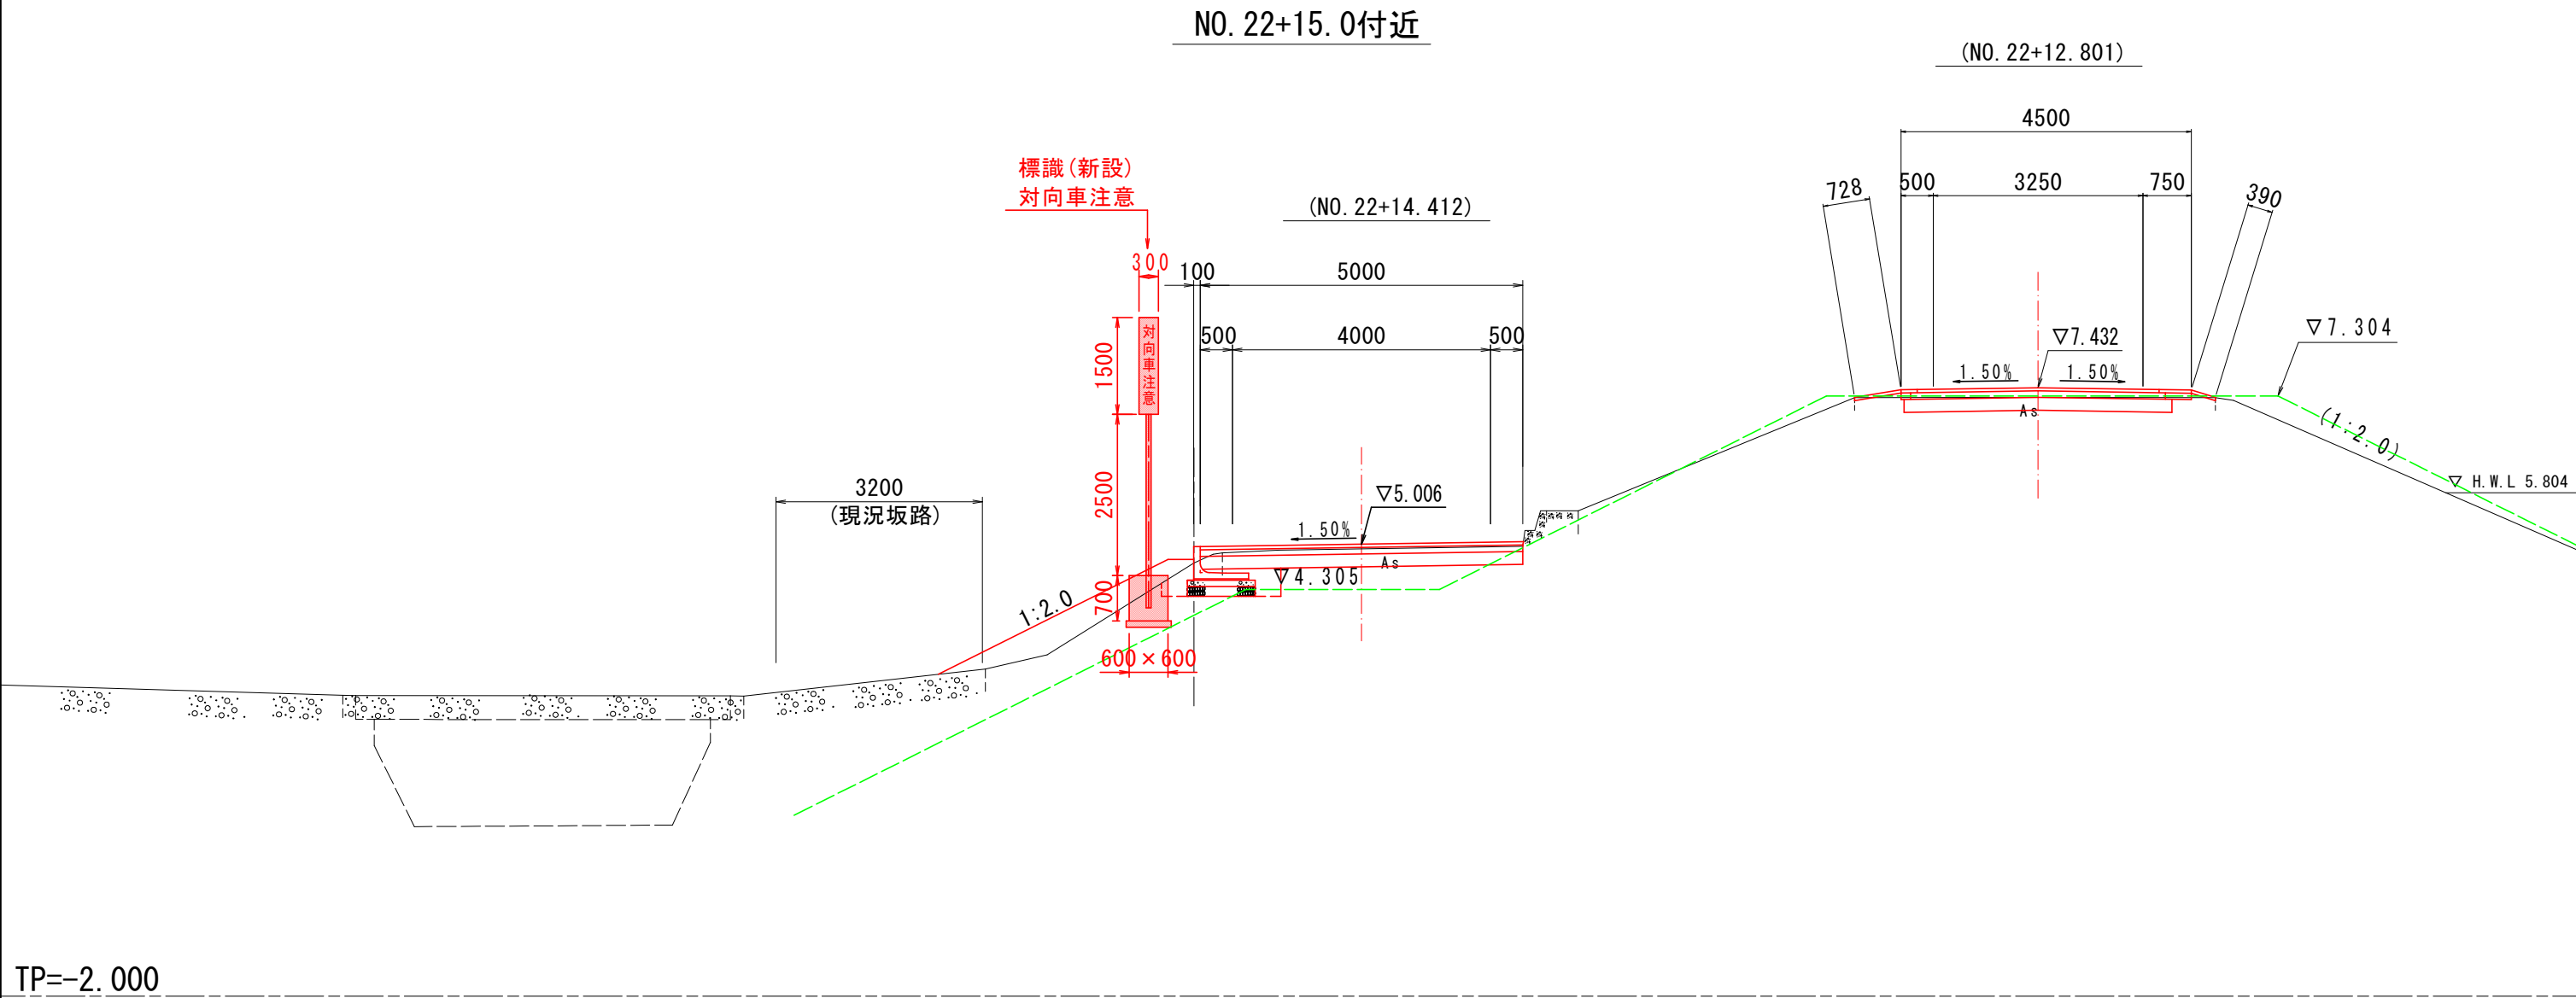



工事名	R3阿土 富岡港南島線 阿南・那賀川 道路改良工事		
路線名等	富岡港南島線		
工事箇所	阿南市那賀川町中島		
図面名	標識設置横断図(1/2)		
縮尺	1:50	図面番号	9 / 11
会社名			
事業者名	徳島県南部総合県民局県土整備部〈阿南〉		

S=1:50

S=1:50

N0. 26+13. 0付近

工 事 名	R3阿土 富岡港南島線 阿南・那賀川 道路改良工事		
路線名等	富岡港南島線		
工事箇所	阿南市那賀川町中島		
図 面 名	標識設置横断図(2/2)		
縮 尺	1:50	図面番号	10 / 11
会 社 名			
事業者名	徳島県南部総合農林局県土整備部〈阿南〉		

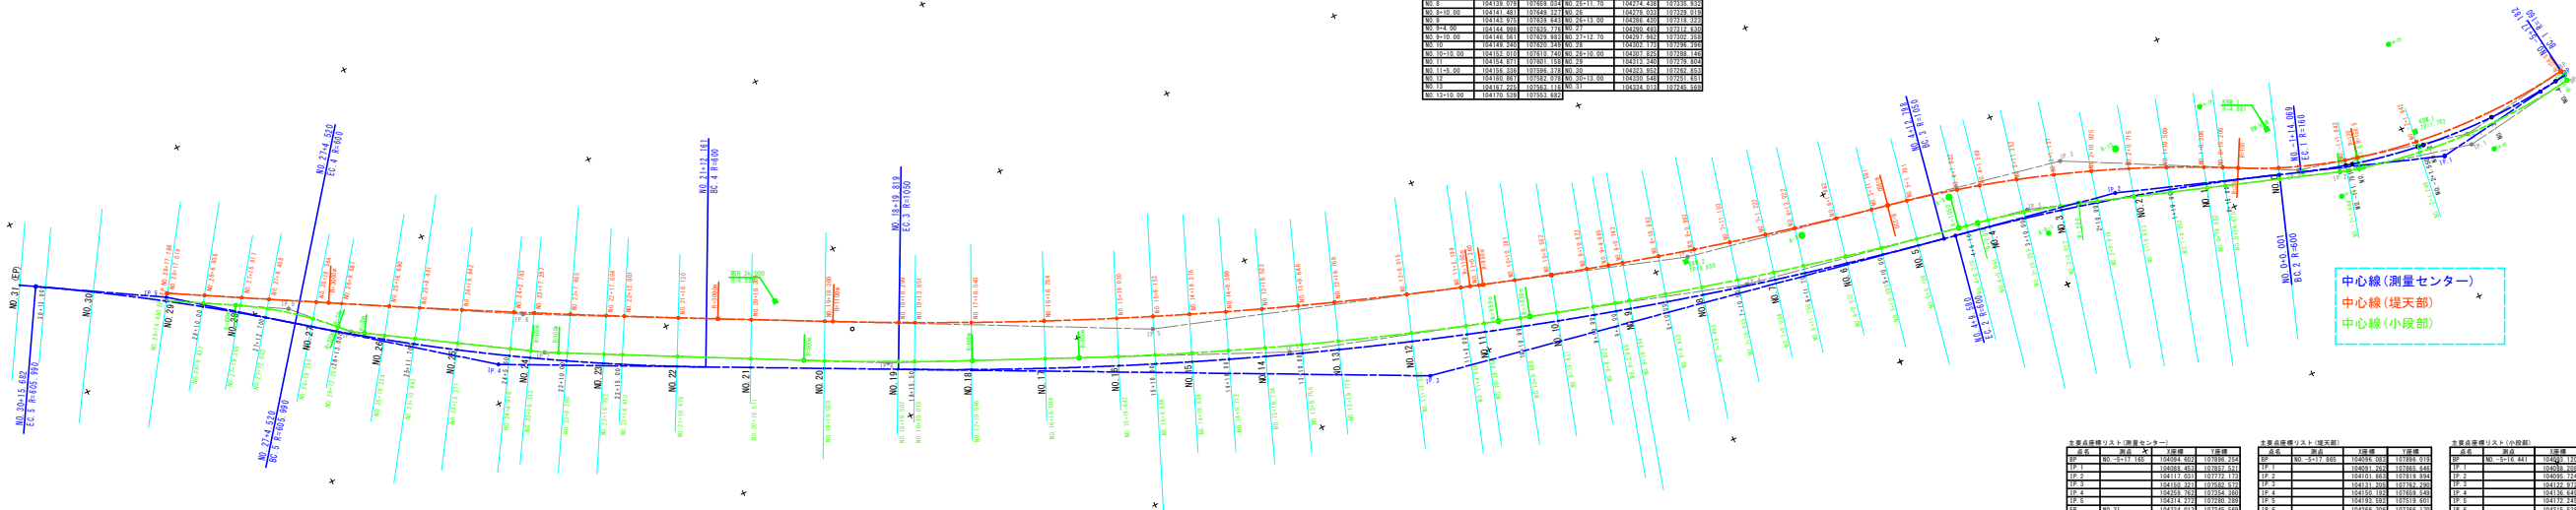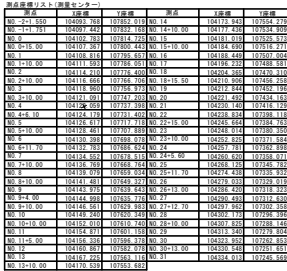

品名	X座幅	Y座幅	標準(TP)
T4-25	104122.389	107856.528	—
T4-26	104128.629	107862.875	—
T4-41	104084.540	107870.567	—
T4-42	104090.302	107827.574	—
A-8	104142.420	107690.155	—
A-9	104135.040	107350.787	—
A-10	104127.846	107727.322	—
SR (標準 1)	104115.355	107816.810	4.881
標準 30 / 3000	104343.599	107439.704	6.526
KSR 3	104352.000	107199.531	5.545

点 名	X座標	Y座標	標高(TP)
KRW.1	104097.792	107853.107	1.762
KRW.2	104149.201	107858.610	6.880
KRW.3	104154.737	107777.318	

1P	2	3	4	5
IA 27-31-59 109	IA 8-32-15 148	IA 15-39-43 192	IA 10-43-46 184	IA 6-43-42 084
R 160 000	R 600 000	R 1050 000	R 600 000	R 605 999
IL 39 201	IL 44 873	IL 144 411	IL 96 344	IL 35 672
GL 4 732	GL 1 674	GL 9 884	GL 2 640	GL 1 040
OL 76 187	OL 89 579	OL 287 021	OL 112 359	OL 71 145

IP	1	IP	2	IP	3	IP	4	IP	5
IA	21-49-36.264	IA	14-20-35.622	IA	16-60-49.679	IA	6-45-32.650	IA	9-02-08.23
N	158.100	N	130.000	N	230.000	N	950.000	N	1100.000
TL	30.561	TL	16.353	TL	46.278	TL	56.100	TL	86.911
SL	2.919	SL	1.629	SL	9.923	SL	1.600	SL	3.471
CL	60.180	CL	32.544	CL	96.073	CL	112.070	CL	173.477

TP	1	TP	2	TP	3	TP	4	TP	5
IA	21-49-44.633	IA	5-11-49.511	IA	8-21-08.201	IA	6-29-40.033	IA	6-53-54.161
E	161.500	E	60.000	E	200.000	E	1000.000	E	950.000
TL	31.142	TL	2.723	TL	14.019	TL	59.572	TL	57.251
SL	2.979	SL	0.063	SL	8.493	SL	1.689	SL	1.724
CL	61.820	CL	5.443	CL	27.991	CL	119.017	CL	114.971

品名	単位	1000円	1000円	1000円
BF	kg	5-17.855	104956.085	107896.315
TF 1			106991.262	107866.448
TF 2			104101.623	107818.895
TF 3			104131.203	107812.222
TF 4			104150.150	107859.649
TF 5			104193.502	107891.601
TF 6			104268.226	107926.422
TF 7	kg	20-17.856	104171.229	107920.142
BC 1			104256.056	107895.829
EC 1			104218.438	107898.037
EC 2			104218.438	107898.037
項目	単位	10/23/12	10/24/12	10/25/12	10/26/12	10/27/12	10/28/12	10/29/12	10/30/12	10/31/12	11/01/12	11/02/12	11/03/12	11/04/12	11/05/12	11/06/12	11/07/12	11/08/12	11/09/12	11/10/12	11/11/12	11/12/12	11/13/12	11/14/12	11/15/12	11/16/12	11/17/12	11/18/12	11/19/12	11/20/12	11/21/12	11/22/12	11/23/12	11/24/12	11/25/12	11/26/12	11/27/12	11/28/12	11/29/12	11/30/12	12/01/12	12/02/12	12/03/12	12/31/12	1/01/13	1/02/13	1/03/13	1/31/13	2/01/13	2/02/13	2/03/13	2/04/13	2/05/13	2/06/13	2/07/13	2/08/13	2/09/13	2/10/13	2/11/13	2/12/13	2/13/13	2/14/13	2/15/13	2/16/13	2/17/13	2/18/13	2/19/13	2/20/13	2/21/13	2/22/13	2/23/13	2/24/13	2/25/13	2/26/13	2/27/13	2/28/13	2/29/13	2/30/13	3/01/13	3/02/13	3/03/13	3/31/13	4/01/13	4/02/13	4/03/13	4/04/13	4/05/13	4/06/13	4/07/13	4/08/13	4/09/13	4/10/13	4/11/13	4/12/13	4/13/13	4/14/13	4/15/13	4/16/13	4/17/13	4/18/13	4/19/13	4/20/13	4/21/13	4/22/13	4/23/13	4/24/13	4/25/13	4/26/13	4/27/13	4/28/13	4/29/13	4/30/13	5/01/13	5/02/13	5/03/13	5/04/13	5/05/13	5/06/13	5/07/13	5/08/13	5/09/13	5/10/13	5/11/13	5/12/13	5/13/13	5/14/13	5/15/13	5/16/13	5/17/13	5/18/13	5/19/13	5/20/13	5/21/13	5/22/13	5/23/13	5/24/13	5/25/13	5/26/13	5/27/13	5/28/13	5/29/13	5/30/13	5/31/13	6/01/13	6/02/13	6/03/13	6/04/13	6/05/13	6/06/13	6/07/13	6/08/13	6/09/13	6/10/13	6/11/13	6/12/13	6/13/13	6/14/13	6/15/13	6/16/13	6/17/13	6/18/13	6/19/13	6/20/13	6/21/13	6/22/13	6/23/13	6/24/13	6/25/13	6/26/13	6/27/13	6/28/13	6/29/13	6/30/13	7/01/13	7/02/13	7/03/13	7/04/13	7/05/13	7/06/13	7/07/13	7/08/13	7/09/13	7/10/13	7/11/13	7/12/13	7/13/13	7/14/13	7/15/13	7/16/13	7/17/13	7/18/13	7/19/13	7/20/13	7/21/13	7/22/13	7/23/13	7/24/13	7/25/13	7/26/13	7/27/13	7/28/13	7/29/13	7/30/13	7/31/13	8/01/13	8/02/13	8/03/13	8/04/13	8/05/13	8/06/13	8/07/13	8/08/13	8/09/13	8/10/13	8/11/13	8/12/13	8/13/13	8/14/13	8/15/13	8/16/13	8/17/13	8/18/13	8/19/13	8/20/13	8/21/13	8/22/13	8/23/13	8/24/13	8/25/13	8/26/13	8/27/13	8/28/13	8/29/13	8/30/13	8/31/13	9/01/13	9/02/13	9/03/13	9/04/13	9/05/13	9/06/13	9/07/13	9/08/13	9/09/13	9/10/13	9/11/13	9/12/13	9/13/13	9/14/13	9/15/13	9/16/13	9/17/13	9/18/13	9/19/13	9/20/13	9/21/13	9/22/13	9/23/13	9/24/13	9/25/13	9/26/13	9/27/13	9/28/13	9/29/13	9/30/13	10/01/13	10/02/13	10/03/13	10/04/13	10/05/13	10/06/13	10/07/13	10/08/13	10/09/13	10/10/13	10/11/13	10/12/13	10/13/13	10/14/13	10/15/13	10/16/13	10/17/13	10/18/13	10/19/13	10/20/13	10/21/13	10/22/13	10/23/13	10/24/13	10/25/13	10/26/13	10/27/13	10/28/13	10/29/13	10/30/13	10/31/13	11/01/13	11/02/13	11/03/13	11/04/13	11/05/13	11/06/13	11/07/13	11/08/13	11/09/13	11/10/13	11/11/13	11/12/13	11/13/13	11/14/13	11/15/13	11/16/13	11/17/13	11/18/13	11/19/13	11/20/13	11/21/13	11/22/13	11/23/13	11/24/13	11/25/13	11/26/13	11/27/13	11/28/13	11/29/13	11/30/13	12/01/13	12/02/13	12/03/13	12/31/13	1/01/14	1/02/14	1/03/14	1/31/14	2/01/14	2/02/14	2/03/14	2/04/14	2/05/14	2/06/14	2/07/14	2/08/14	2/09/14	2/10/14	2/11/14	2/12/14	2/13/14	2/14/14	2/15/14	2/16/14	2/17/14	2/18/14	2/19/14	2/20/14	2/21/14	2/22/14	2/23/14	2/24/14	2/25/14	2/26/14	2/27/14	2/28/14	2/29/14	2/30/14	3/01/14	3/02/14	3/03/14	3/31/14	4/01/14	4/02/14	4/03/14	4/04/14	4/05/14	4/06/14	4/07/14	4/08/14	4/09/14	4/10/14	4/11/14	4/12/14	4/13/14	4/14/14	4/15/14	4/16/14	4/17/14	4/18/14	4/19/14	4/20/14	4/21/14	4/22/14	4/23/14	4/24/14	4/25/14	4/26/14	4/27/14	4/28/14	4/29/14	4/30/14	5/01/14	5/02/14	5/03/14	5/04/14	5/05/14	5/06/14	5/07/14	5/08/14	5/09/14	5/10/14	5/11/14	5/12/14	5/13/14	5/14/14	5/15/14	5/16/14	5/17/14	5/18/14	5/19/14	5/20/14	5/21/14	5/22/14	5/23/14	5/24/14	5/25/14	5/26/14	5/27/14	5/28/14	5/29/14	5/30/14	5/31/14	6/01/14	6/02/14	6/03/14	6/04/14	6/05/14	6/06/14	6/07/14	6/08/14	6/09/14	6/10/14	6/11/14	6/12/14	6/13/14	6/14/14	6/15/14	6/16/14	6/17/14	6/18/14	6/19/14	6/20/14	6/21/14	6/22/14	6/23/14	6/24/14	6/25/14	6/26/14	6/27/14	6/28/14	6/29/14	6/30/14	7/01/14	7/02/14	7/03/14	7/04/14	7/05/14	7/06/14	7/07/14	7/08/14	7/09/14	7/10/14	7/11/14	7/12/14	7/13/14	7/14/14	7/15/14	7/16/14	7/17/14	7/18/14	7/19/14	7/20/14	7/21/14	7/22/14	7/23/14	7/24/14	7/25/14	7/26/14	7/27/14	7/28/14	7/29/14	7/30/14	7/31/14	8/01/14	8/02/14	8/03/14	8/31/14	9/01/14	9/02/14	9/03/14	9/04/14	9/05/14	9/06/14	9/07/14	9/08/14	9/09/14	9/10/14	9/11/14	9/12/14	9/13/14	9/14/14	9/15/14	9/16/14	9/17/14	9/18/14	9/19/14	9/20/14	9/21/14	9/22/14	9/23/14	9/24/14	9/25/14	9/26/14	9/27/14	9/28/14	9/29/14	9/30/14	10/01/14	10/02/14	10/03/14	10/04/14	10/05/14	10/06/14	10/07/14	10/08/14	10/09/14	10/10/14	10/11/14	10/12/14	10/13/14	10/14/14	10/15/14	10/16/14	10/17/14	10/18/14	10/19/14	10/20/14	10/21/14	10/22/14	10/23/14	10/24/14	10/25/14	10/26/14	10/27/14	10/28/14	10/29/14	10/30/14	10/31/14	11/01/14	11/02/14	11/03/14	11/04/14	11/05/14	11/06/14	11/07/14	11/08/14	11/09/14	11/10/14	11/11/14	11/12/14	11/13/14	11/14/14	11/15/14	11/16/14	11/17/14	11/18/14	11/19/14	11/20/14	11/21/14	11/22/14	11/23/14	11/24/14	11/25/14	11/26/14	11/27/14	11/28/14	11/29/14	11/30/14	12/01/14	12/02/14	12/03/14	12/31/14	1/01/15	1/02/15	1/03/15	1/31/15	2/01/15	2/02/15	2/03/15	2/04/15	2/05/15	2/06/15	2/07/15	2/08/15	2/09/15	2/10/15	2/11/15	2/12/15	2/13/15	2/14/15	2/15/15	2/16/15	2/17/15	2/18/15	2/19/15	2/20/15	2/21/15	2/22/15	2/23/15	2/24/15	2/25/15	2/26/15	2/27/15	2/28/15	2/29/15	2/30/15	3/01/15	3/02/15	3/03/15	3/31/15	4/01/15	4/02/15	4/03/15	4/04/15	4/05/15	4/06/15	4/07/15	4/08/15	4/09/15	4/10/15	4/11/15	4/12/15	4/13/15	4/14/15	4/15/15	4/16/15	4/17/15	4/18/15	4/19/15	4/20/15	4/21/15	4/22/15	4/23/15	4/24/15	4/25/15	4/26/15	4/27/15	4/28/15	4/29/15	4/30/15	5/01/15	5/02/15	5/03/15	5/04/15	5/05/15	5/06/15	5/07/15	5/08/15	5/09/15	5/10/15	5/11/15	5/12/15	5/13/15	5/14/15	5/15/15	5/16/15	5/17/15	5/18/15	5/19/15	5/20/15	5/21/15	5/22/15	5/23/15	5/24/15	5/25/15	5/26/15	5/27/15	5/28/15	5/29/15	5/30/15	5/31/15	6/01/15	6/02/15	6/03/15	6/04/15	6/05/15	6/06/15	6/07/15	6/08/15	6/09/15	6/10/15	6/11/15	6/12/15	6/13/15	6/14/15	6/15/15	6/16/15	6/17/15	6/18/15	6/19/15	6/20/15	6/21/15	6/22/15	6/23/15	6/24/15	6/25/15	6/26/15	6/27/15	6/28/15	6/29/15	6/30/15	7/01/15	7/02/15	7/03/15	7/04/15	7/05/15	7/06/15	7/07/15	7/08/15	7/09/15	7/10/15	7/11/15	7/12/15	7/13/15	7/14/15	7/15/15	7/16/15	7/17/15	7/18/15	7/19/15	7/20/15	7/21/15	7/22/15	7/23
----	----	----------	----------	---------	---------	----------	----------	---------	---------	----------	----------	---------	---------	------

EC 6	MO 7+19.228	104206.437	107471.595
EC 6	MO 20+5.094	104215.830	107430.049
EC 7	MO 23+11.725	104256.732	107370.303
EC 7	MO 23+19.285	104259.376	107363.882
EC 8	MO 26+4.616	104282.736	107324.966
EC 8	MO 26+12.083	104287.306	107319.155
EC 9	MO 26+12.083	104287.306	107319.155

工 事 名	第3期土 富岡港南島線		
路線名等	富岡港南島線		
工事箇所	阿南市那賀川町中島		
図面 名	線形図		
縮 尺	1:500	図面番号	11 / 1
食 社 名			
事業番号	徳島県南部総合農林振興事業本部(阿		