


地質調査位置平面図

S=1/500

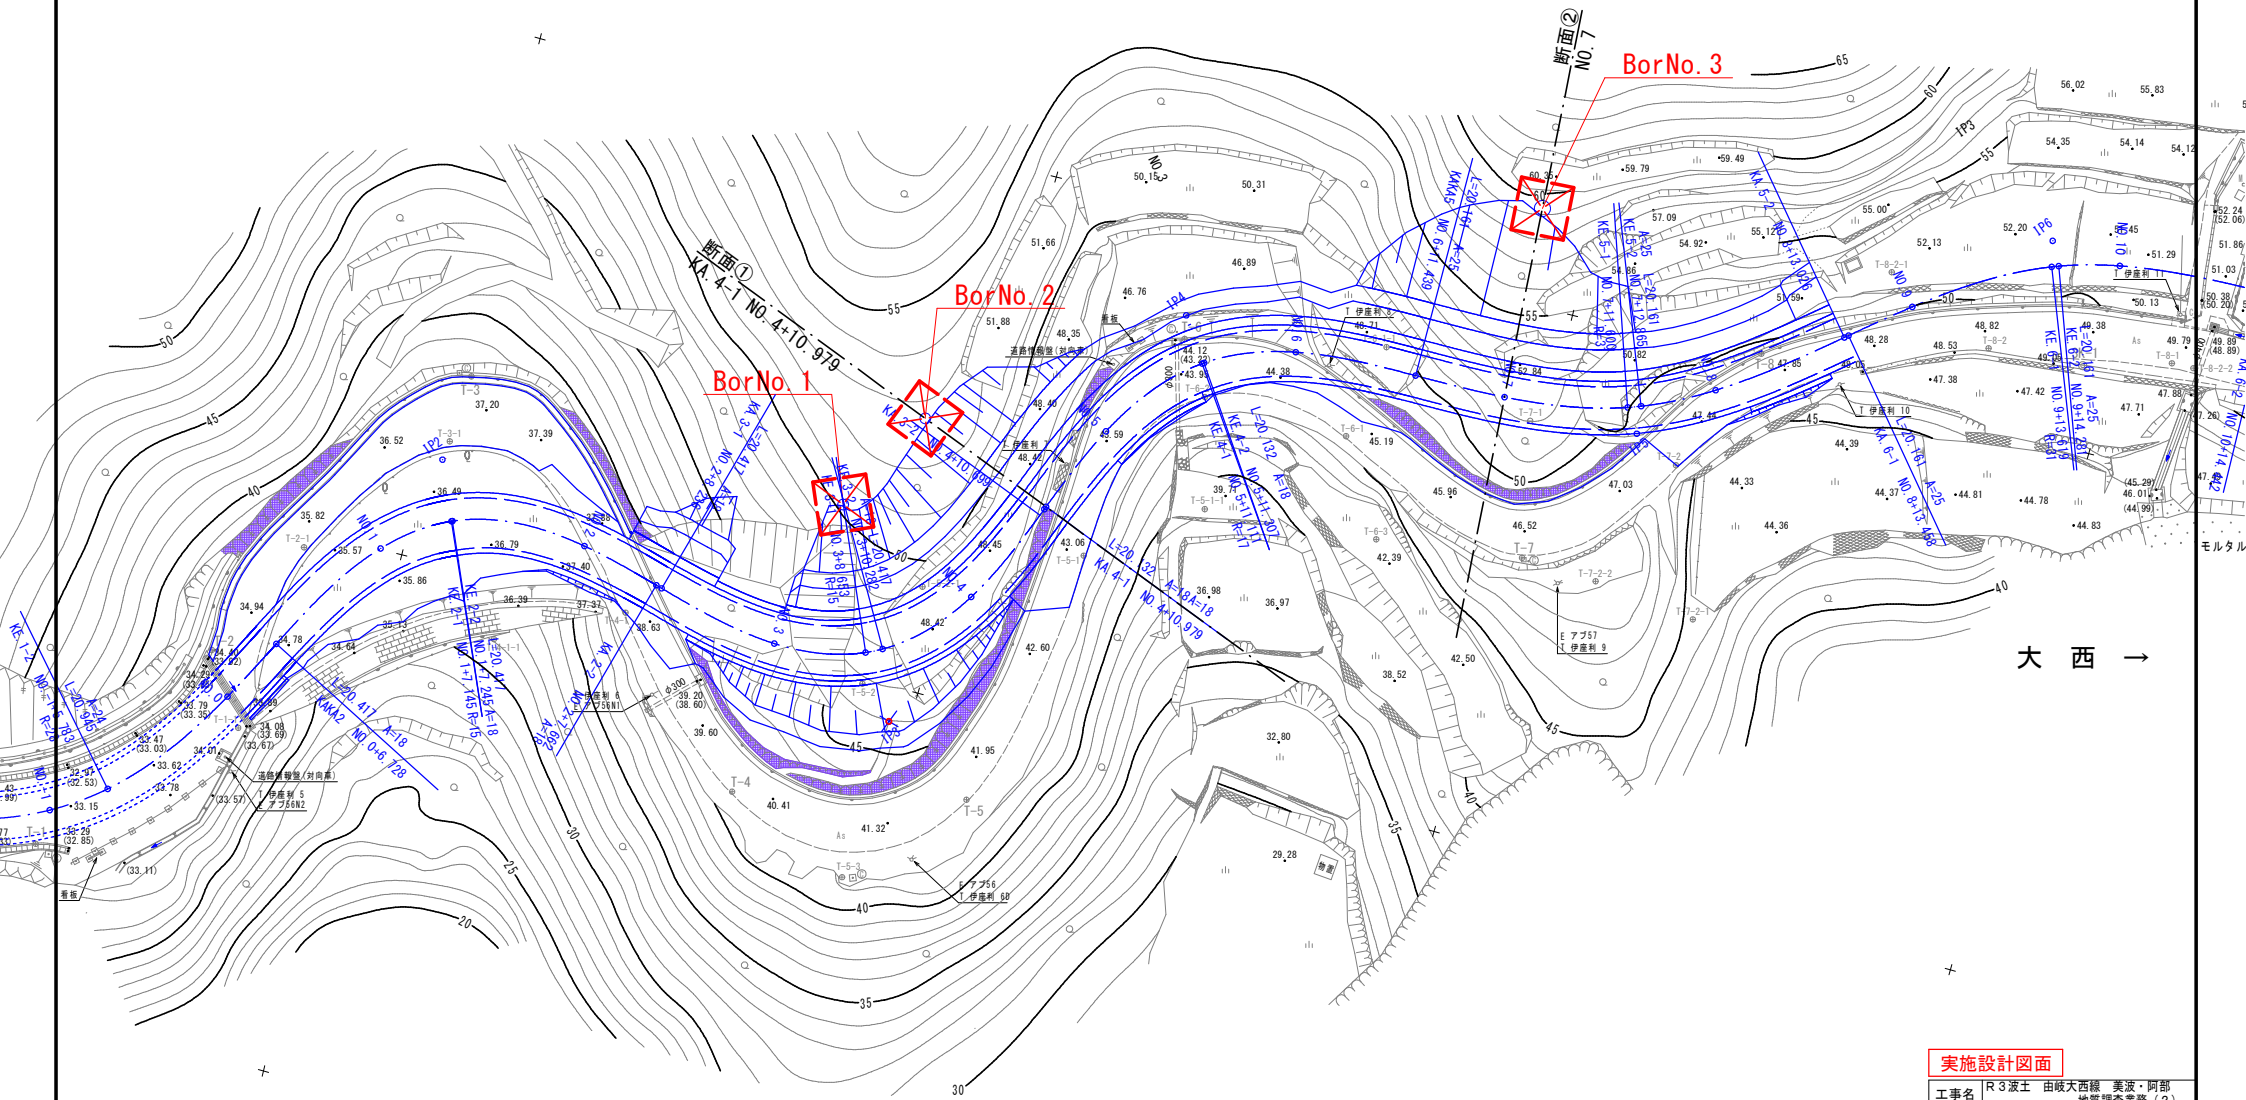

大西 →

← 由岐

実施設計図面	
工事名	R3波士 由岐大西線 美波・阿部 地質調査業務 (2)
路線名	(主)由岐大西線
工事箇所	海部郡美波町阿部 (第2分割)
図面名	平面図
縮尺	図面番号 1 / 1
会社名	
事業者名	徳島県南部総合県民局 美波庁舎