




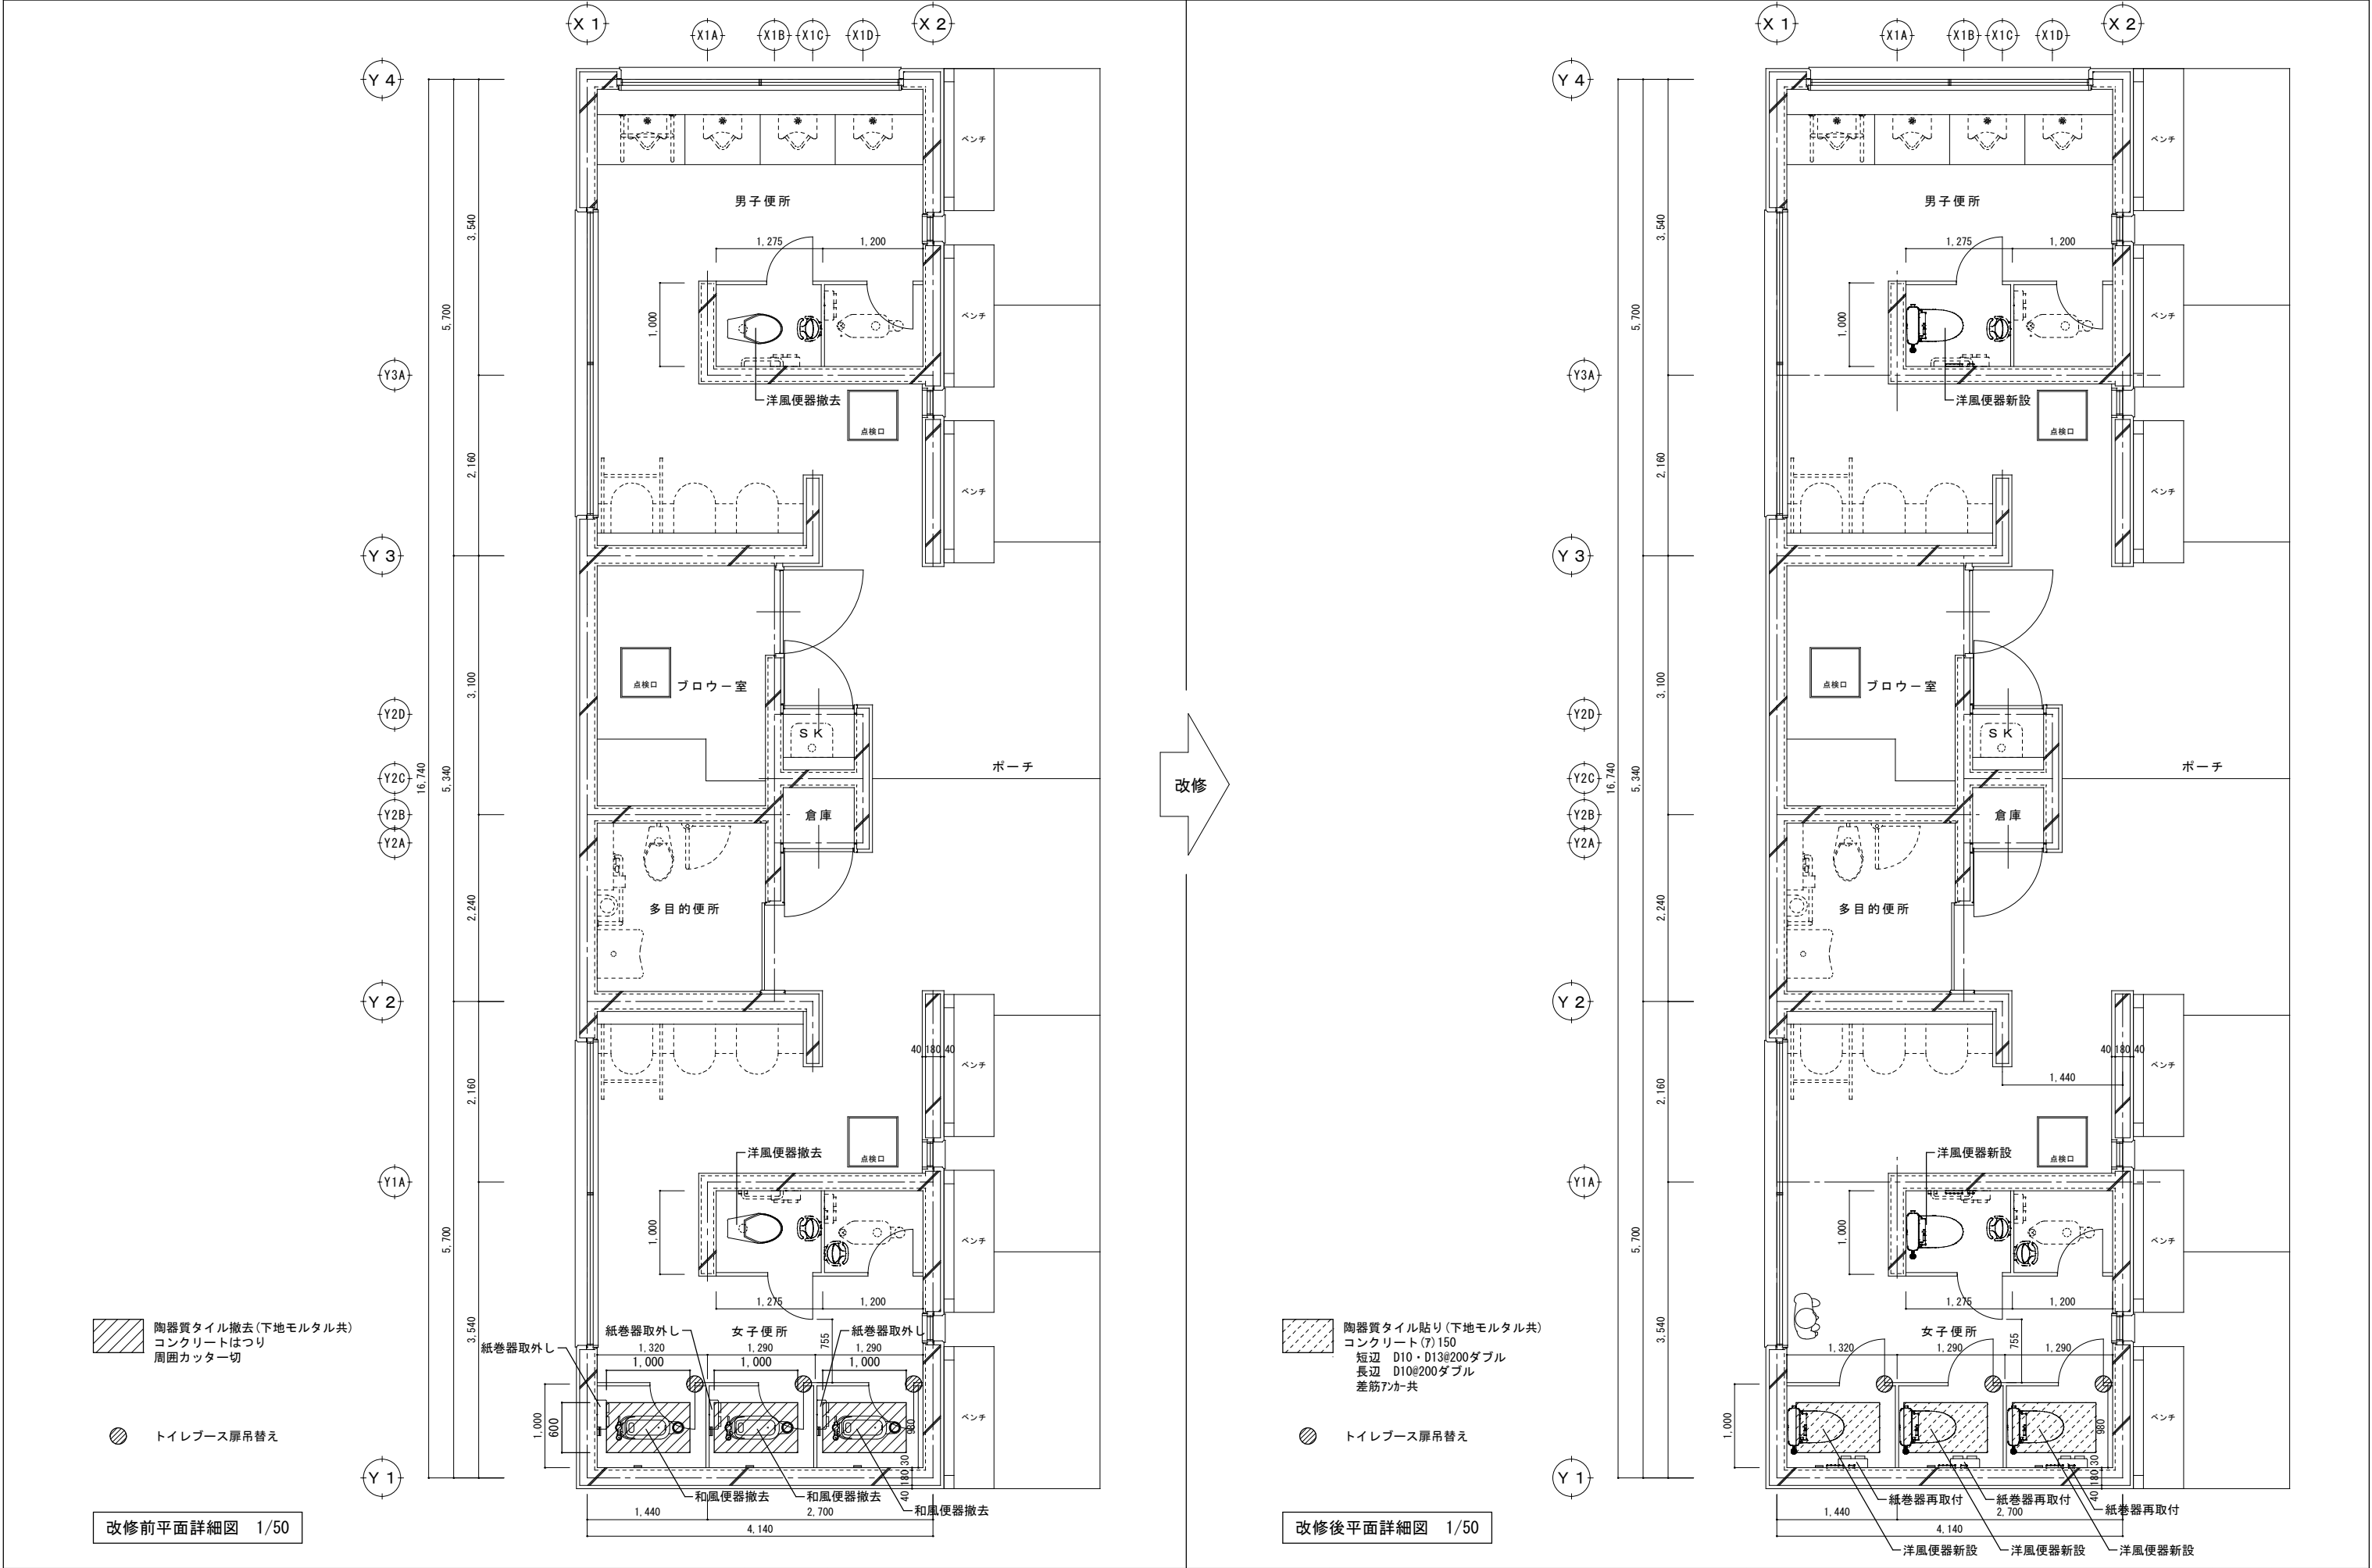



		工事名称	R 3 宮 籍 あすたむらんど 板・那東 ゲート館便所棟等トイレ改修工事		図面名称		駐車場トイレ 改修前/後 付帯工事平面図		森 岡 設 備 設 計		DATE	
					縮尺		1/50 設計		代 表 者 森 岡 英 夫 小松島市中田町字上浜田42番地の1 TEL. 0885-32-2022 FAX. 0885-32-2022		NO A001	

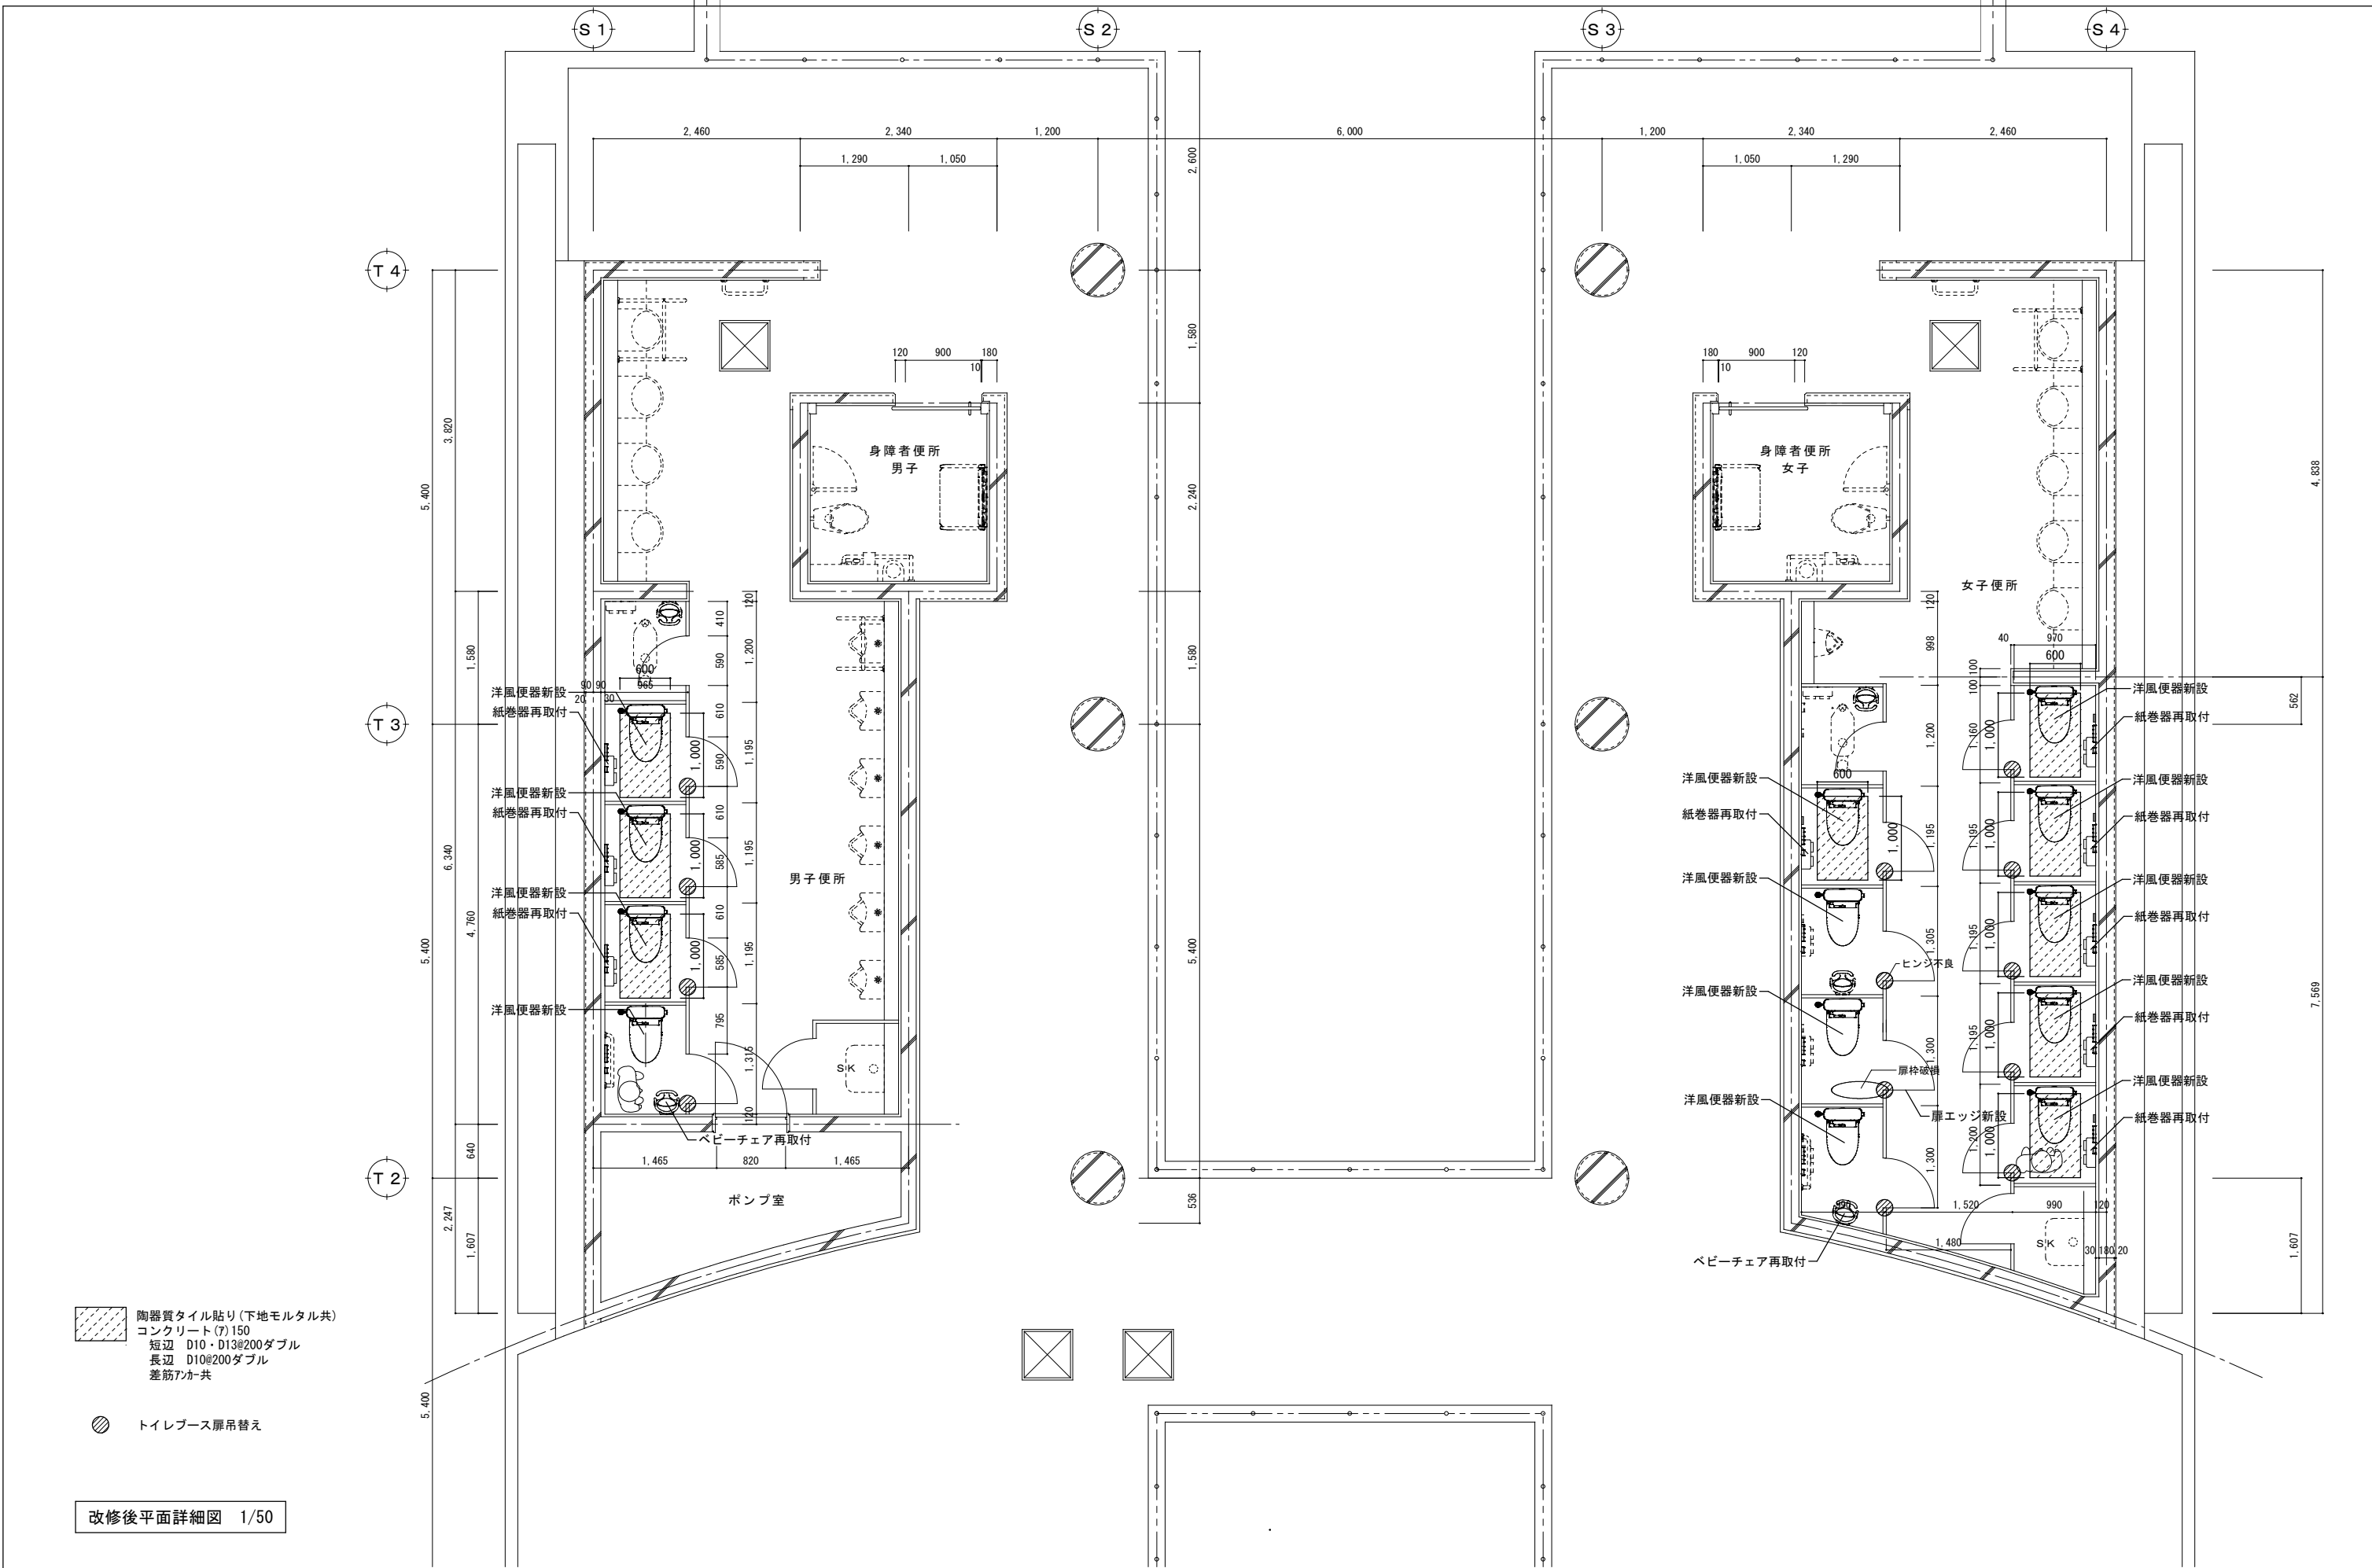


	工事名称		図面名称	ゲート館便所棟 改修後 付帯工事平面図			森岡設備設計 代表者 森岡英夫 小松島市中田町字上浜田42番地の1 TEL. 0885-32-2022 FAX. 0885-32-2022	DATE
		R3営繕 あすたむらんど 板・那東 ゲート館便所棟等トイレ改修工事						NO
			縮尺	1/50	設計			A002

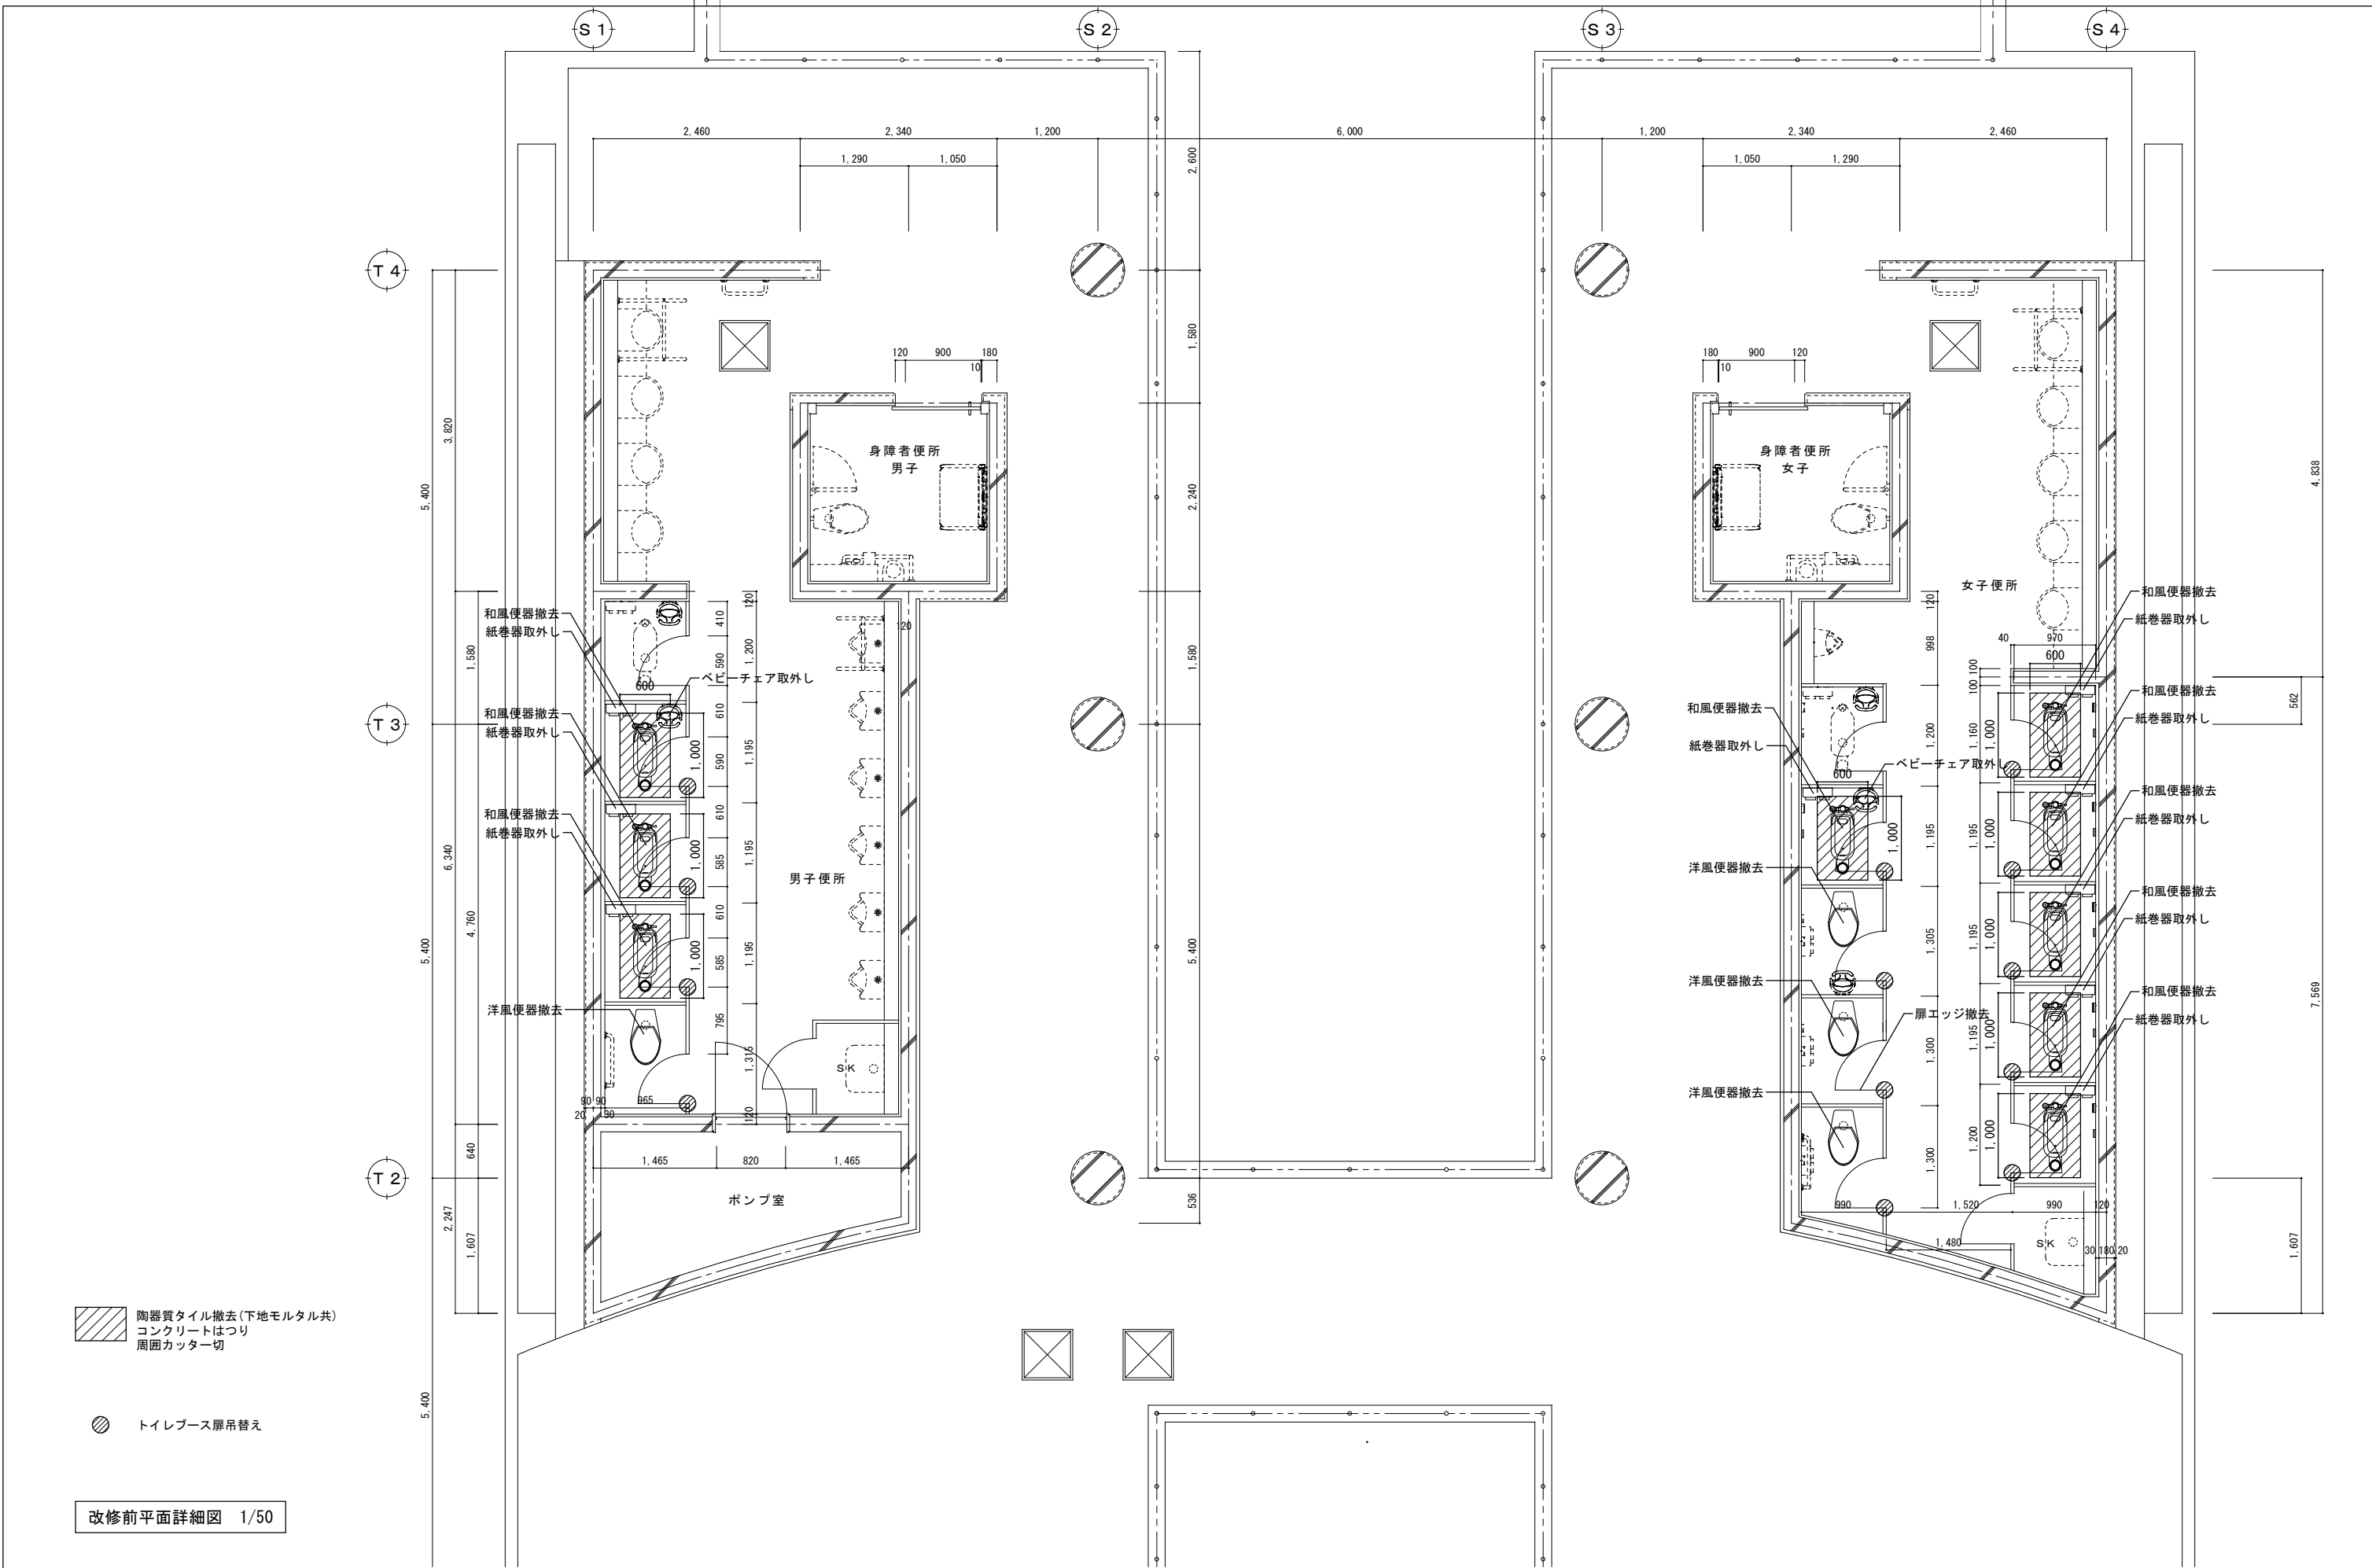

	工事名称		図面名称	ゲート館便所棟 改修前 付帯工事平面図			森岡設備設計 代表者 森岡英夫 小松島市中田町字上浜田42番地の1 TEL. 0885-32-2022 FAX. 0885-32-2022	DATE
		R3営繕 あすたむらんど 板・那東 ゲート館便所棟等トイレ改修工事						NO
			縮尺	1/50	設計			A003

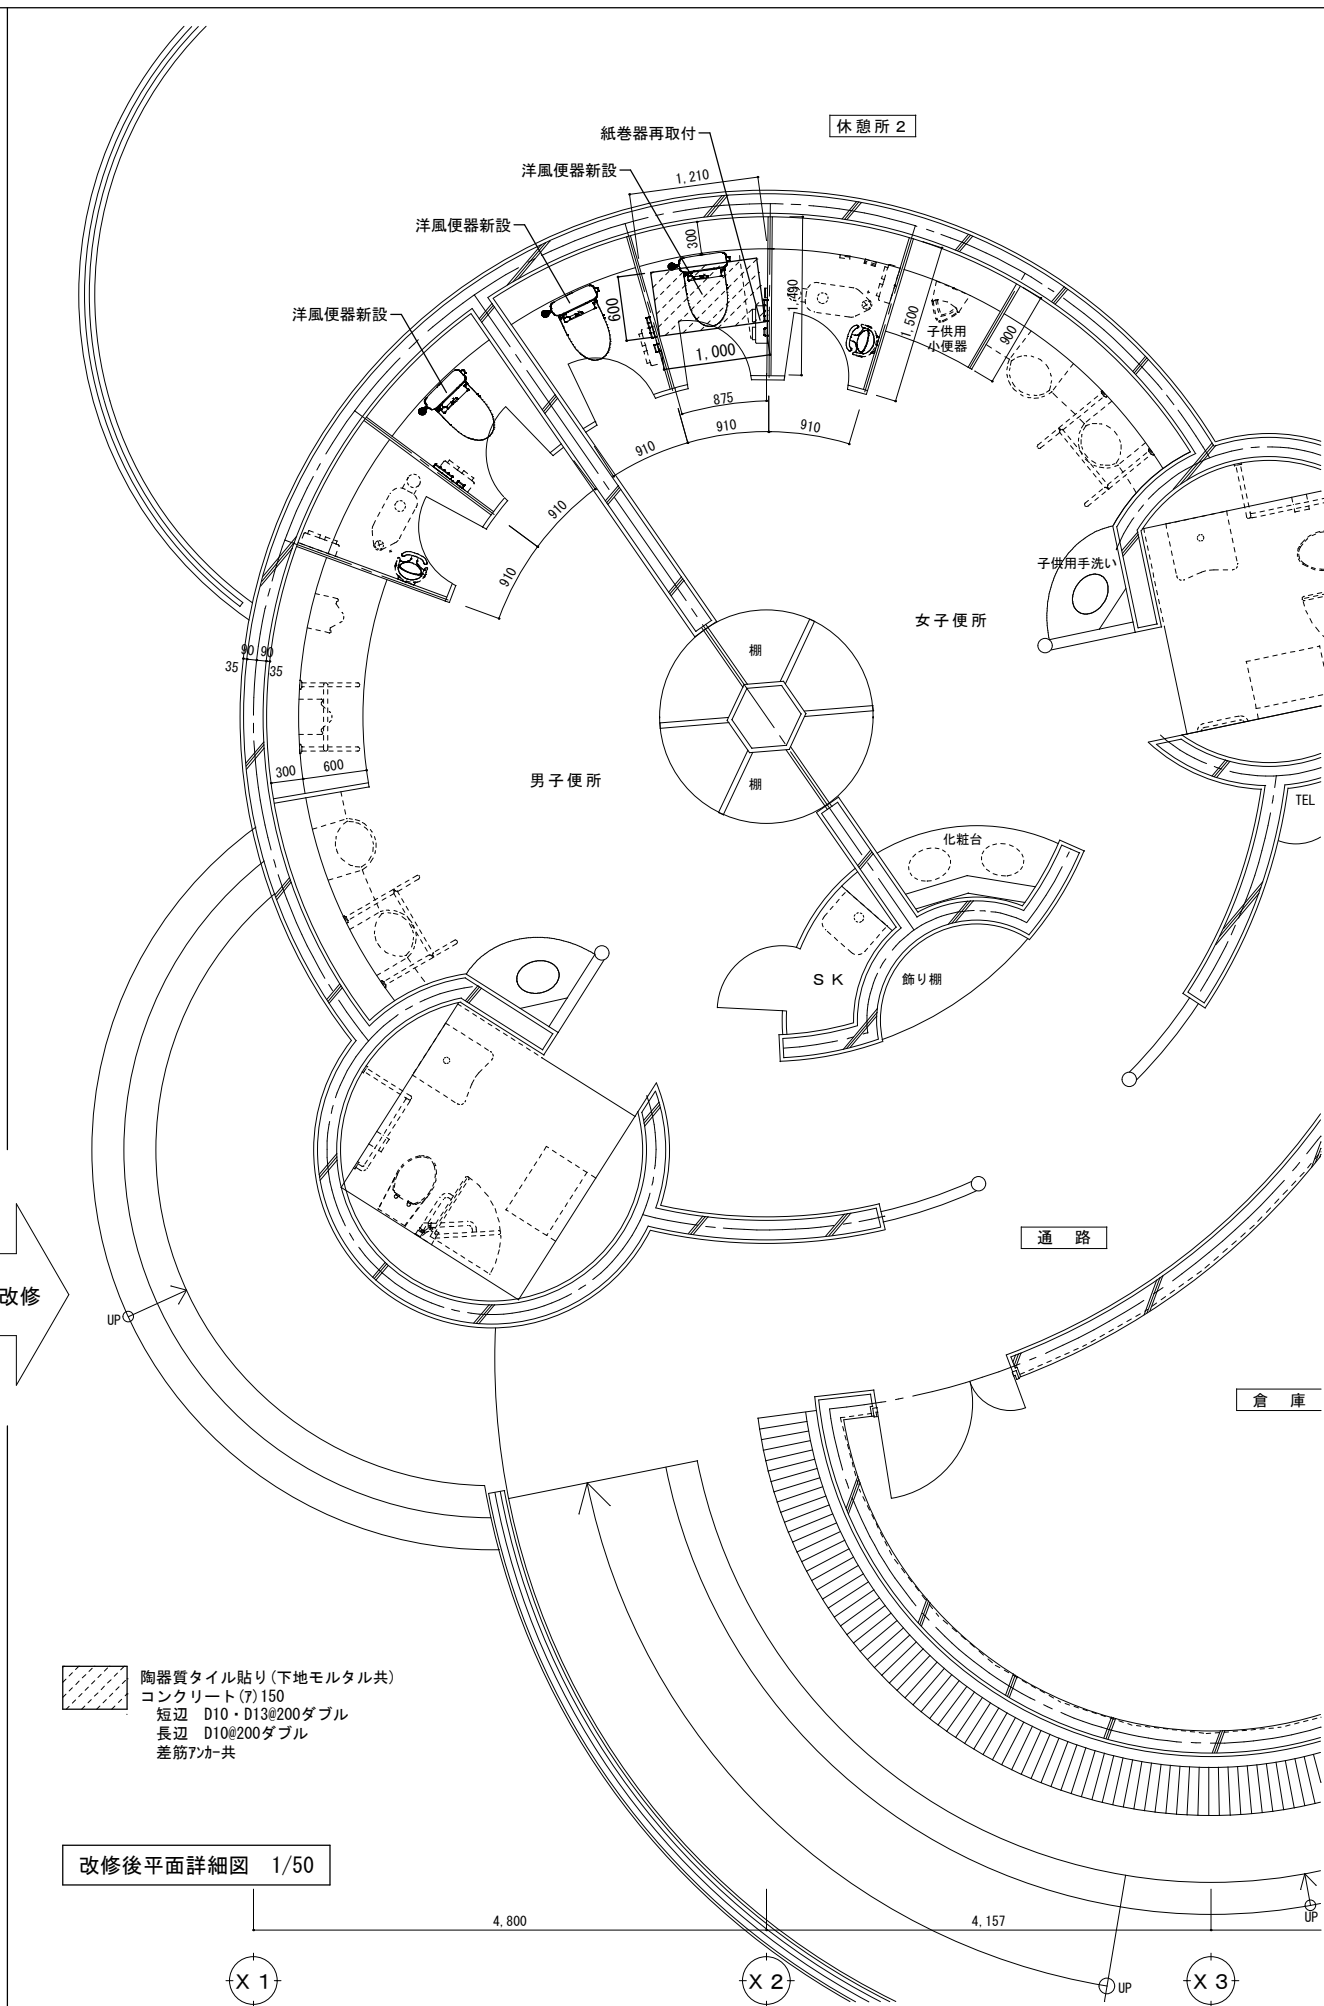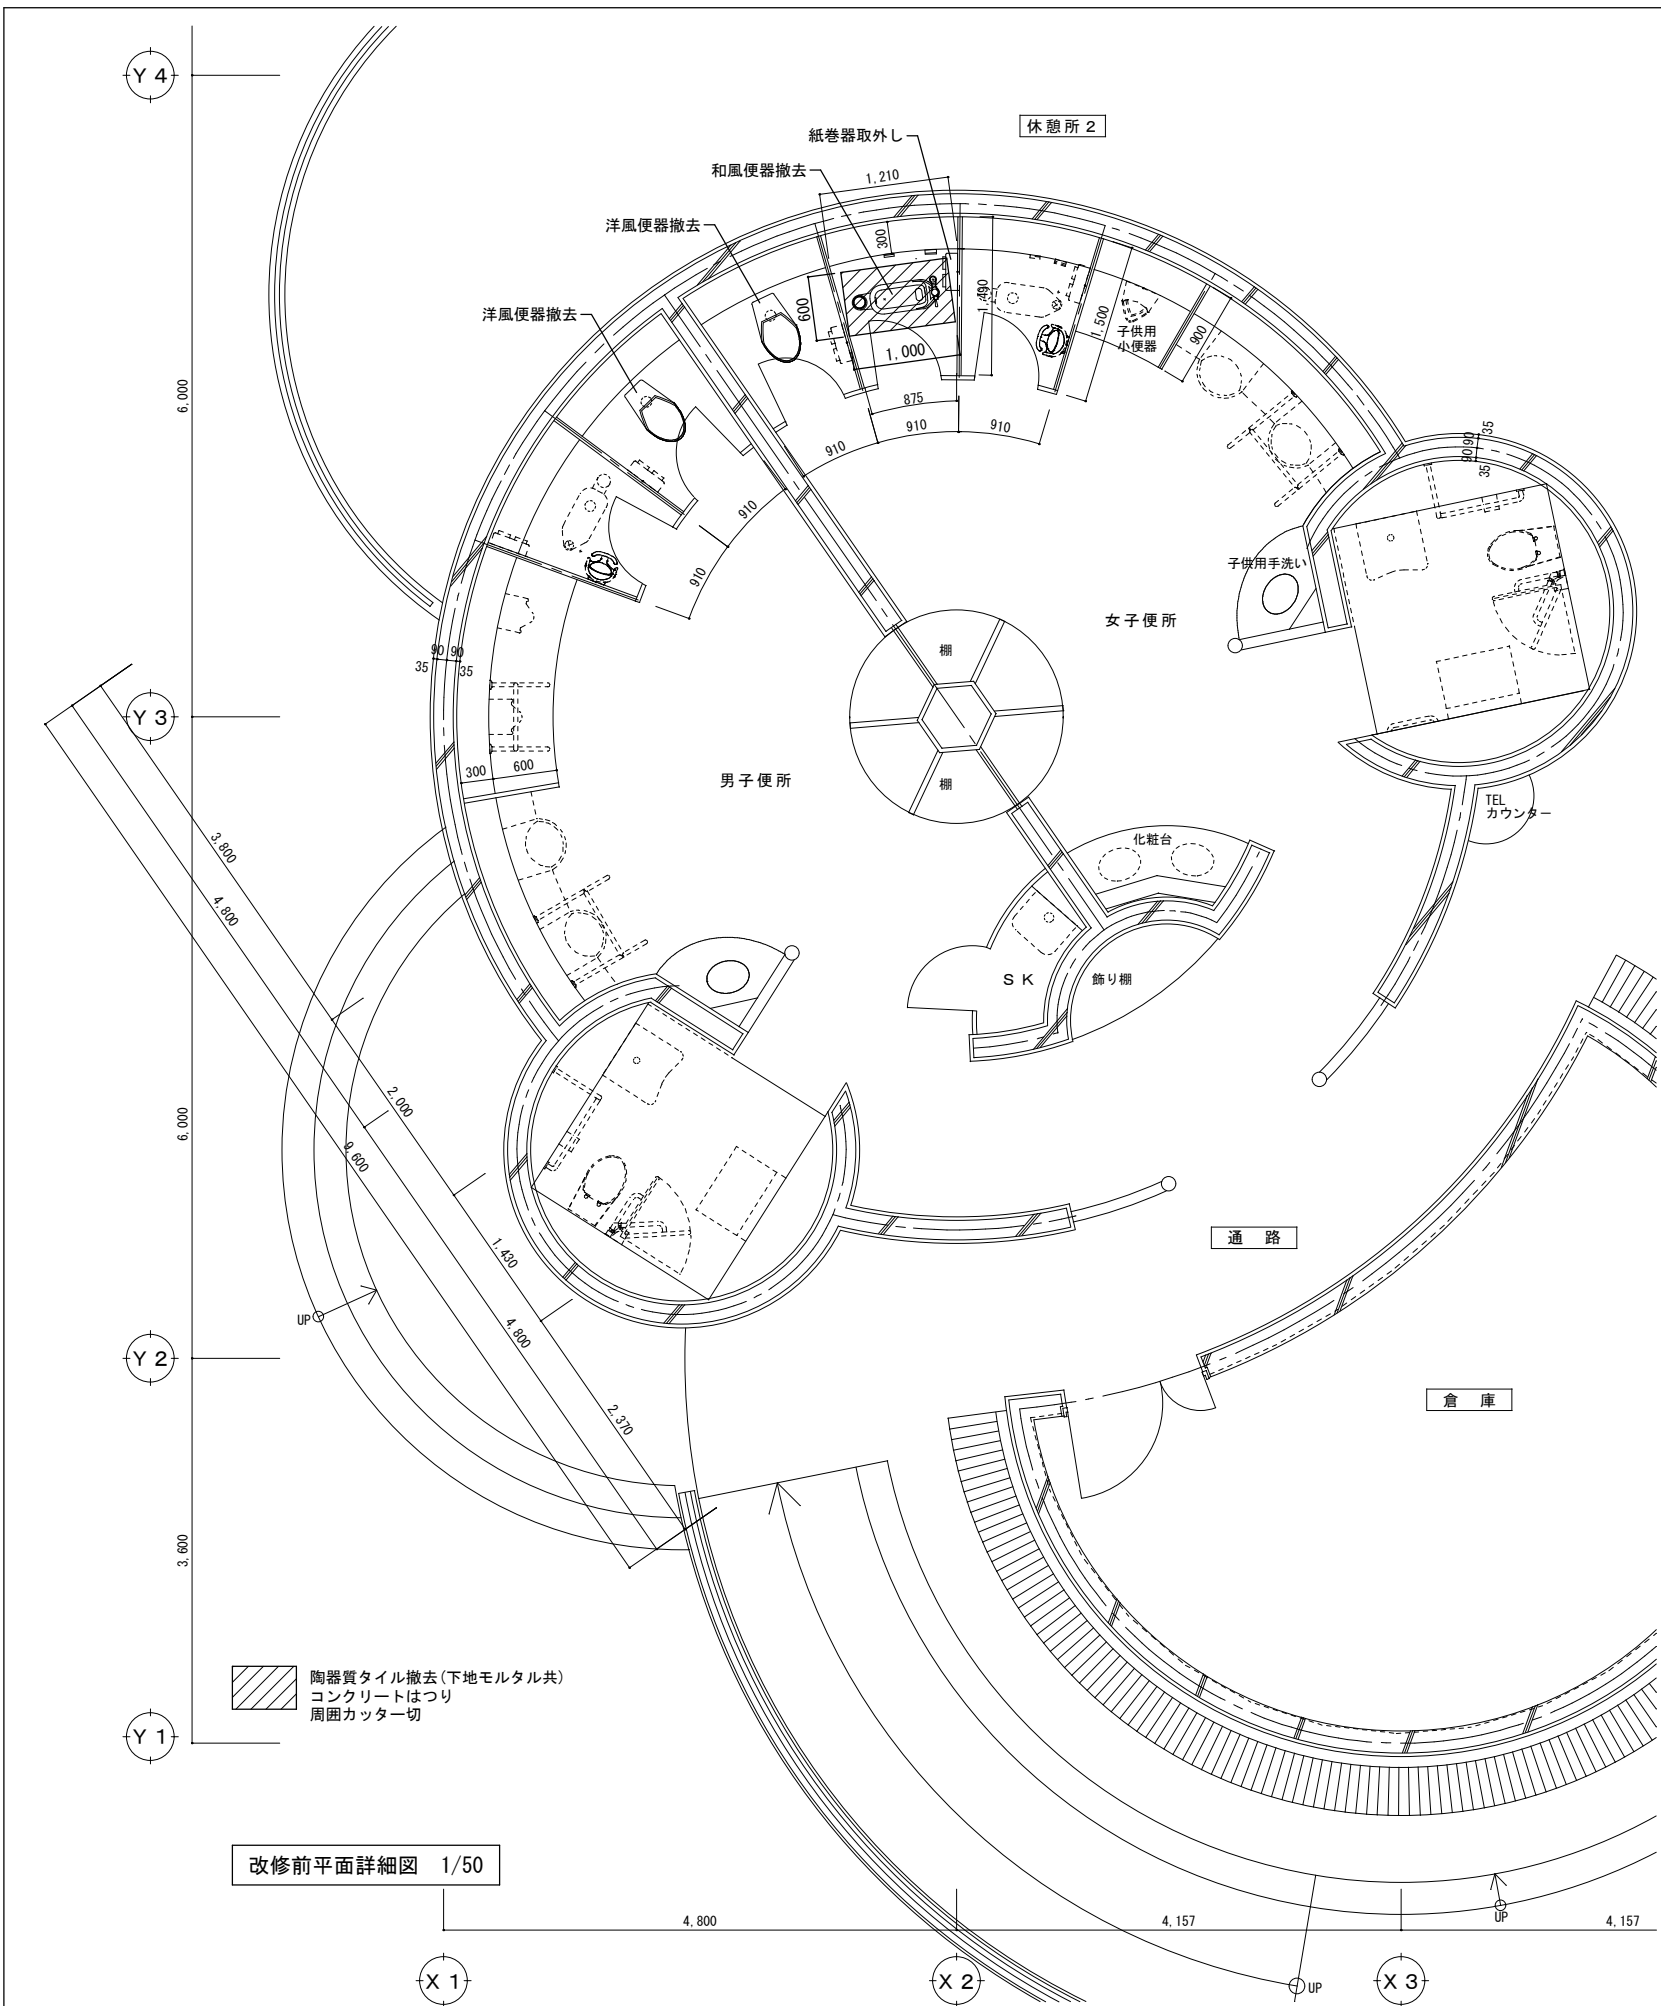


	工事名称	R3宮織 あすたむらんど 板・那東 ゲート館便所棟等トイレ改修工事	図面名称	ふもとの休憩所トイレ 改修前/後 付帯工事平面図			森岡設備設計	DATE
縮尺			1/50	設計		NO		
代表者 森岡英夫 小松島市中田町字上浜田42番地の1 TEL. 0885-32-2022 FAX. 0885-32-2022					A005			

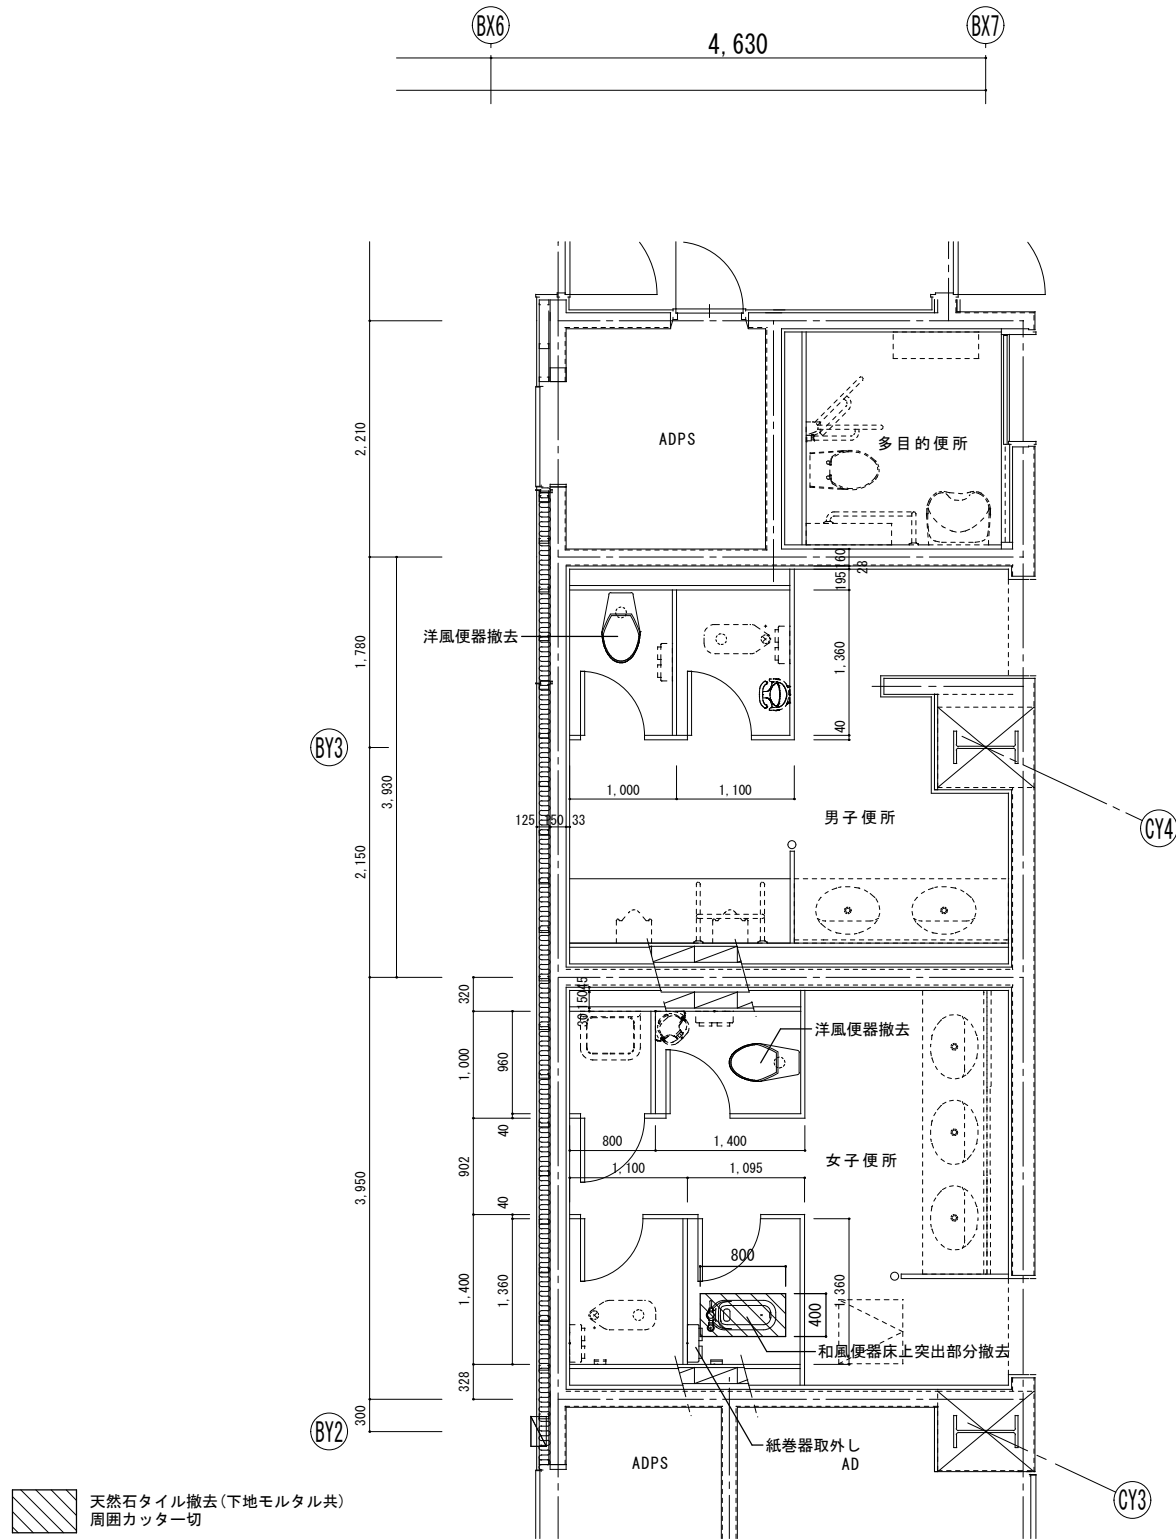

改修前平面詳細図 1/50

改修

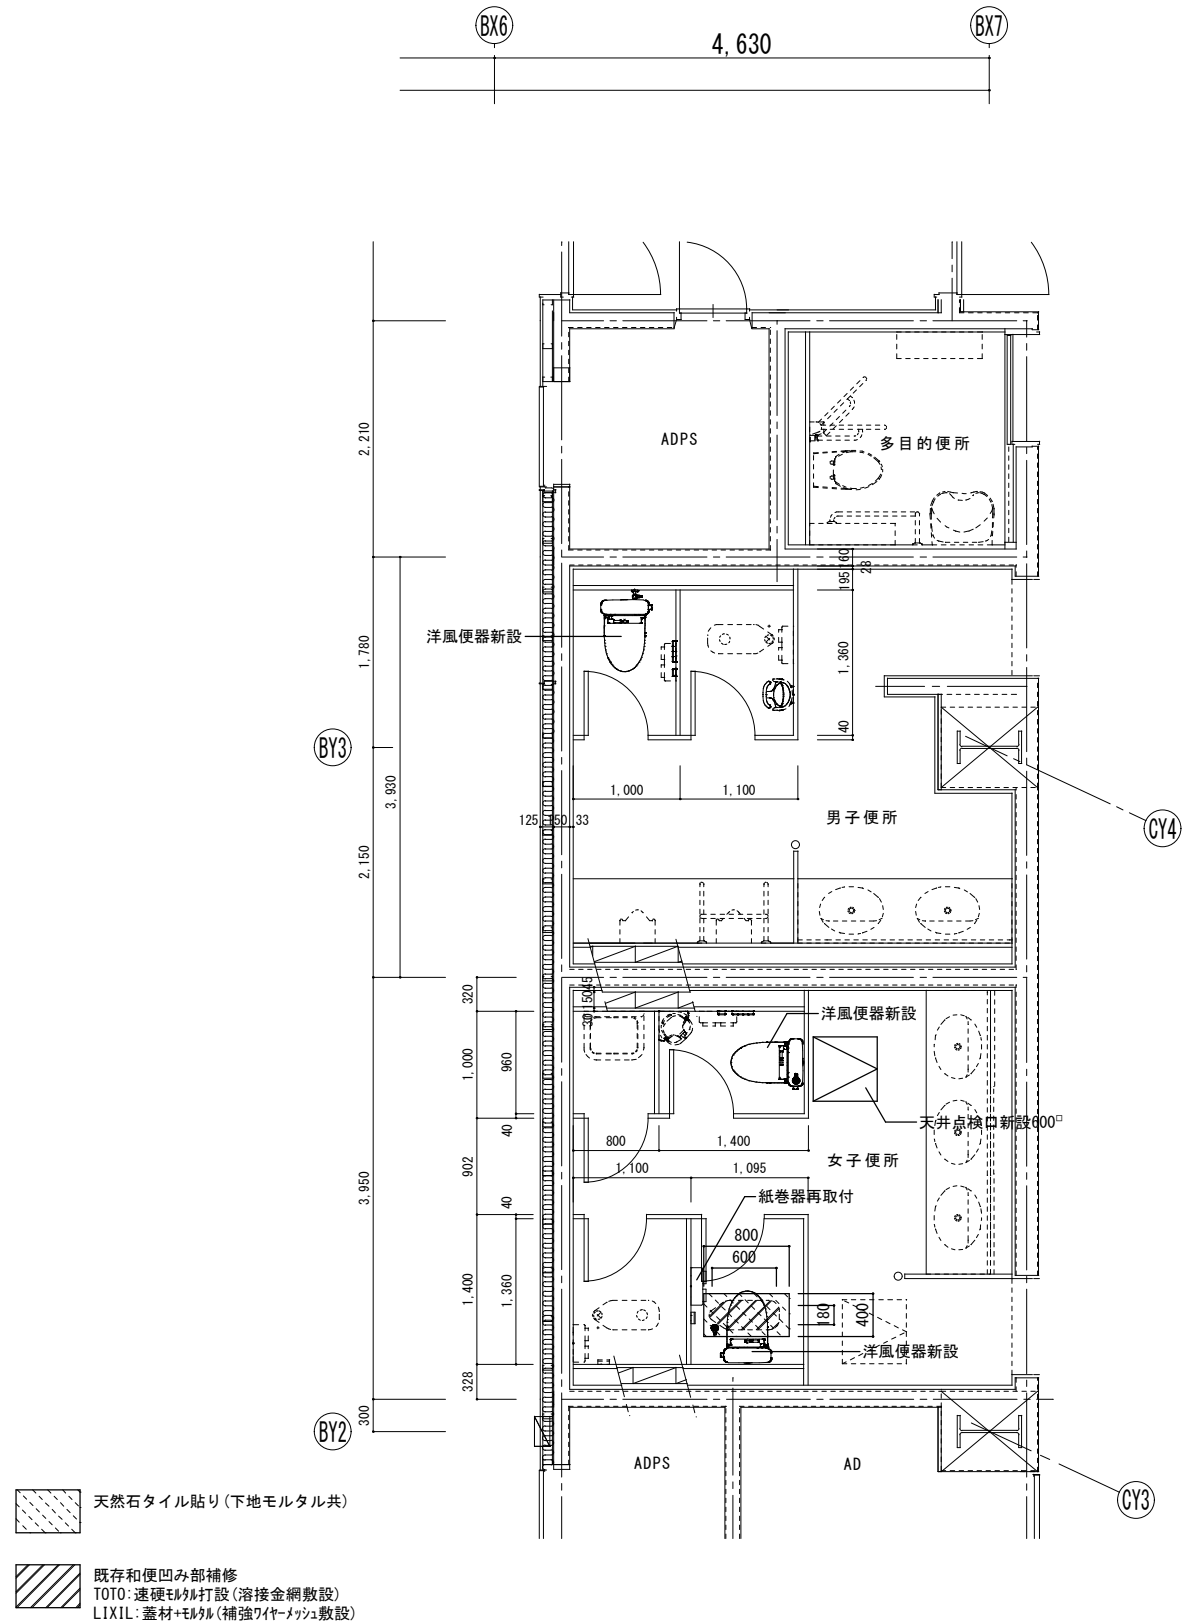


改修後平面詳細図 1/50

	工事名称	R3営繕 あすたむらんど 板・那東 ゲート館便所棟等トイレ改修工事	図面名称 子ども科学館B・C棟トイレ 改修前/後 付帯工事平面図				森岡 設備設計 代表者 森岡 英夫 小松島市中田町字上浜田42番地の1 TEL. 0885-32-2022 FAX. 0885-32-2022	DATE NO A006
			縮尺	1/50	設計			

天然石タイル撤去(下地モルタル共)
周囲カッター切


改修前平面詳細図 1/50

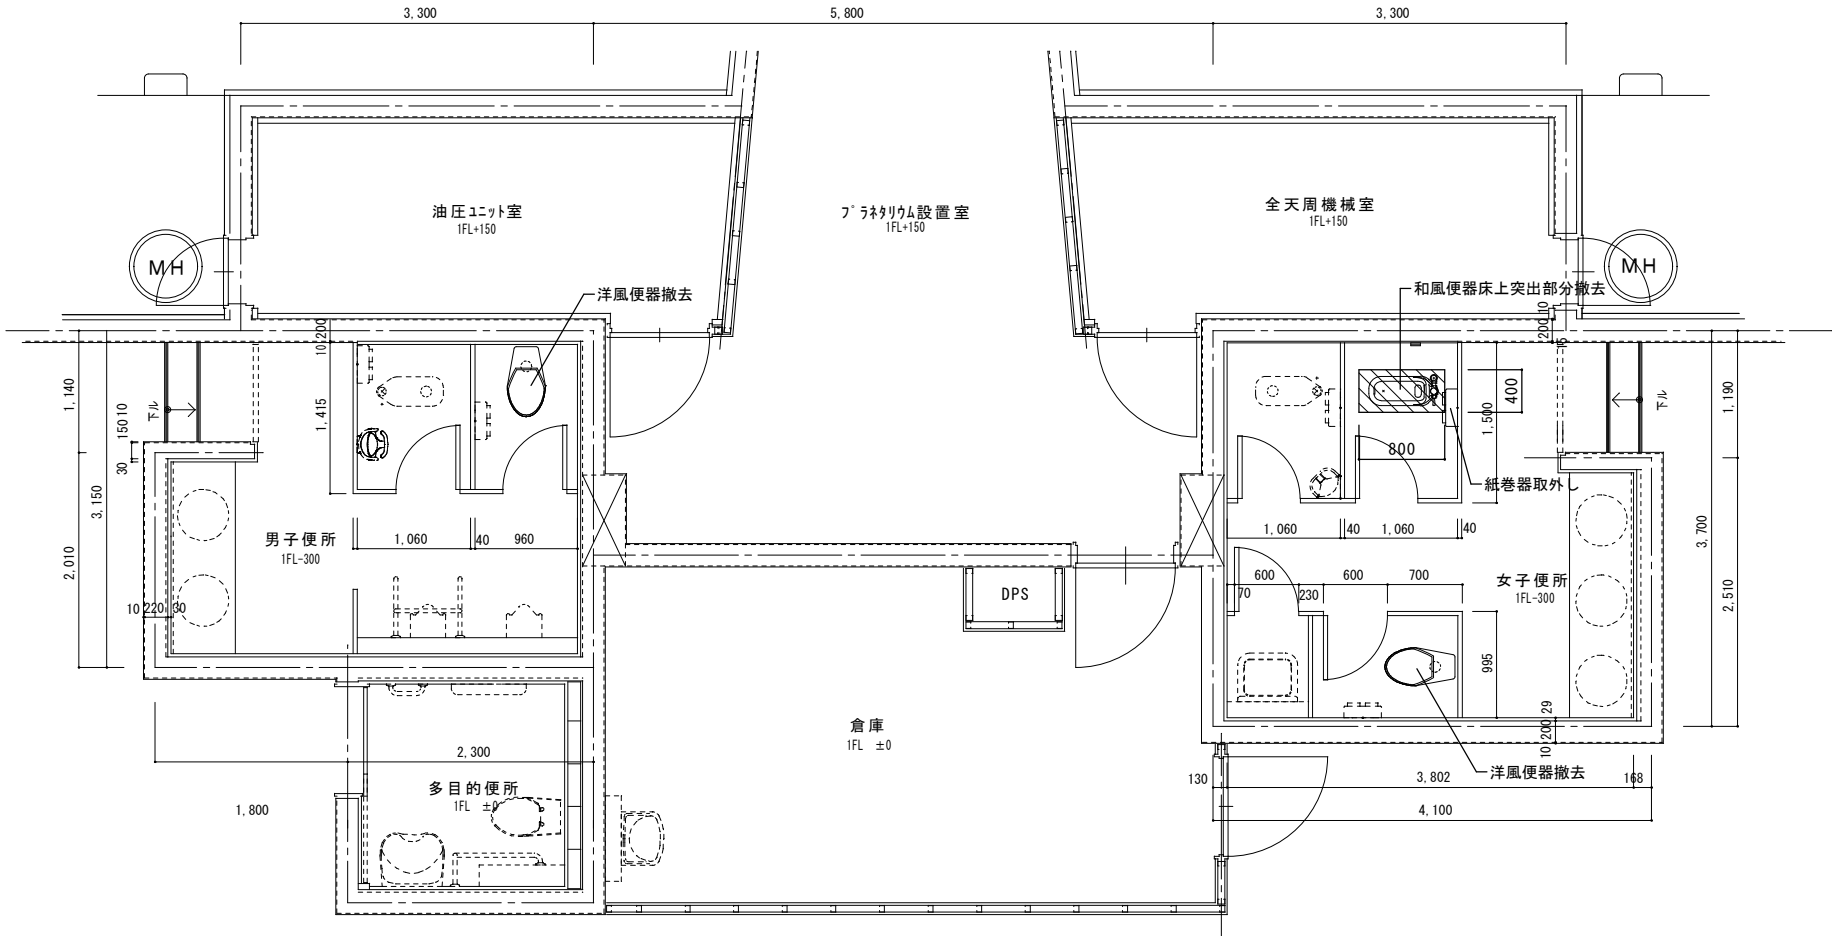

改修

天然石タイル貼り(下地モルタル共)
既存和便凹部補修
TOTO:速硬モルタル打設(溶接金網敷設)
LIXIL:蓋材+モルタル(補強ワイヤーメッシュ敷設)

改修後平面詳細図 1/50

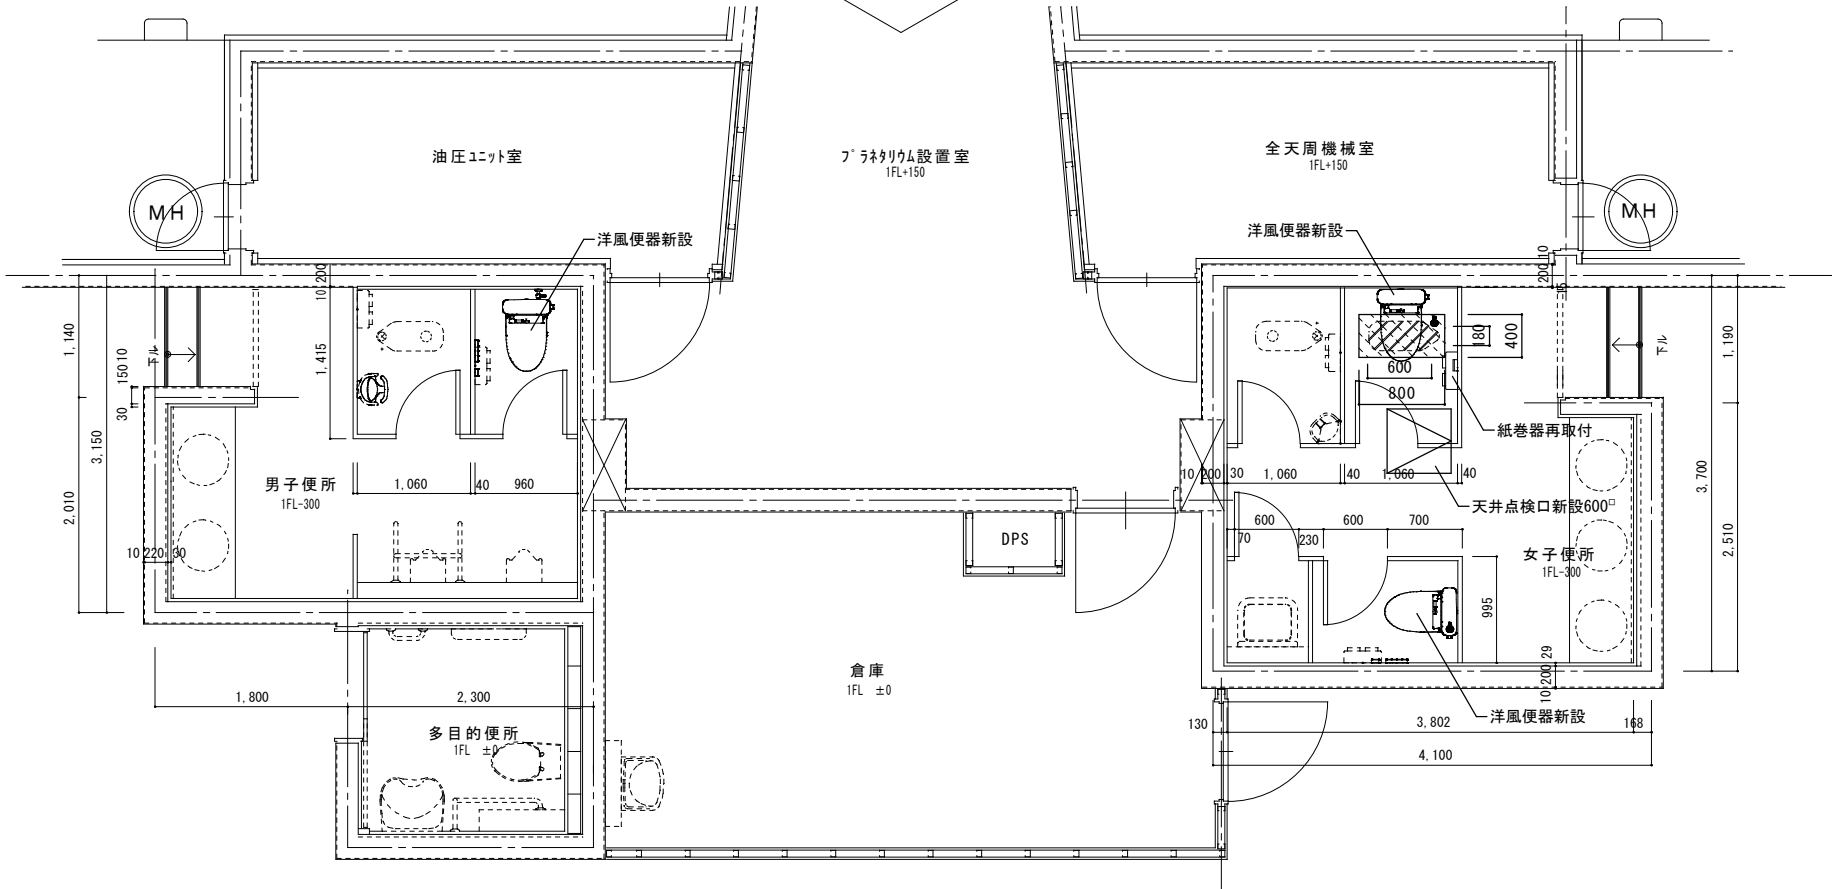

工事名称

R3営繕 あすたむらんど 板・那東 ゲート館便所棟等トイレ改修工事

図面名称

プラネタリウムトイレ 改修前/後 付帯工事平面図

縮尺

1/50

設計


森岡設備設計

代表者 森岡英夫
小松島市中田町字上浜田42番地の1 TEL.0885-32-2022 FAX.0885-32-2022

DATE


NO

A007

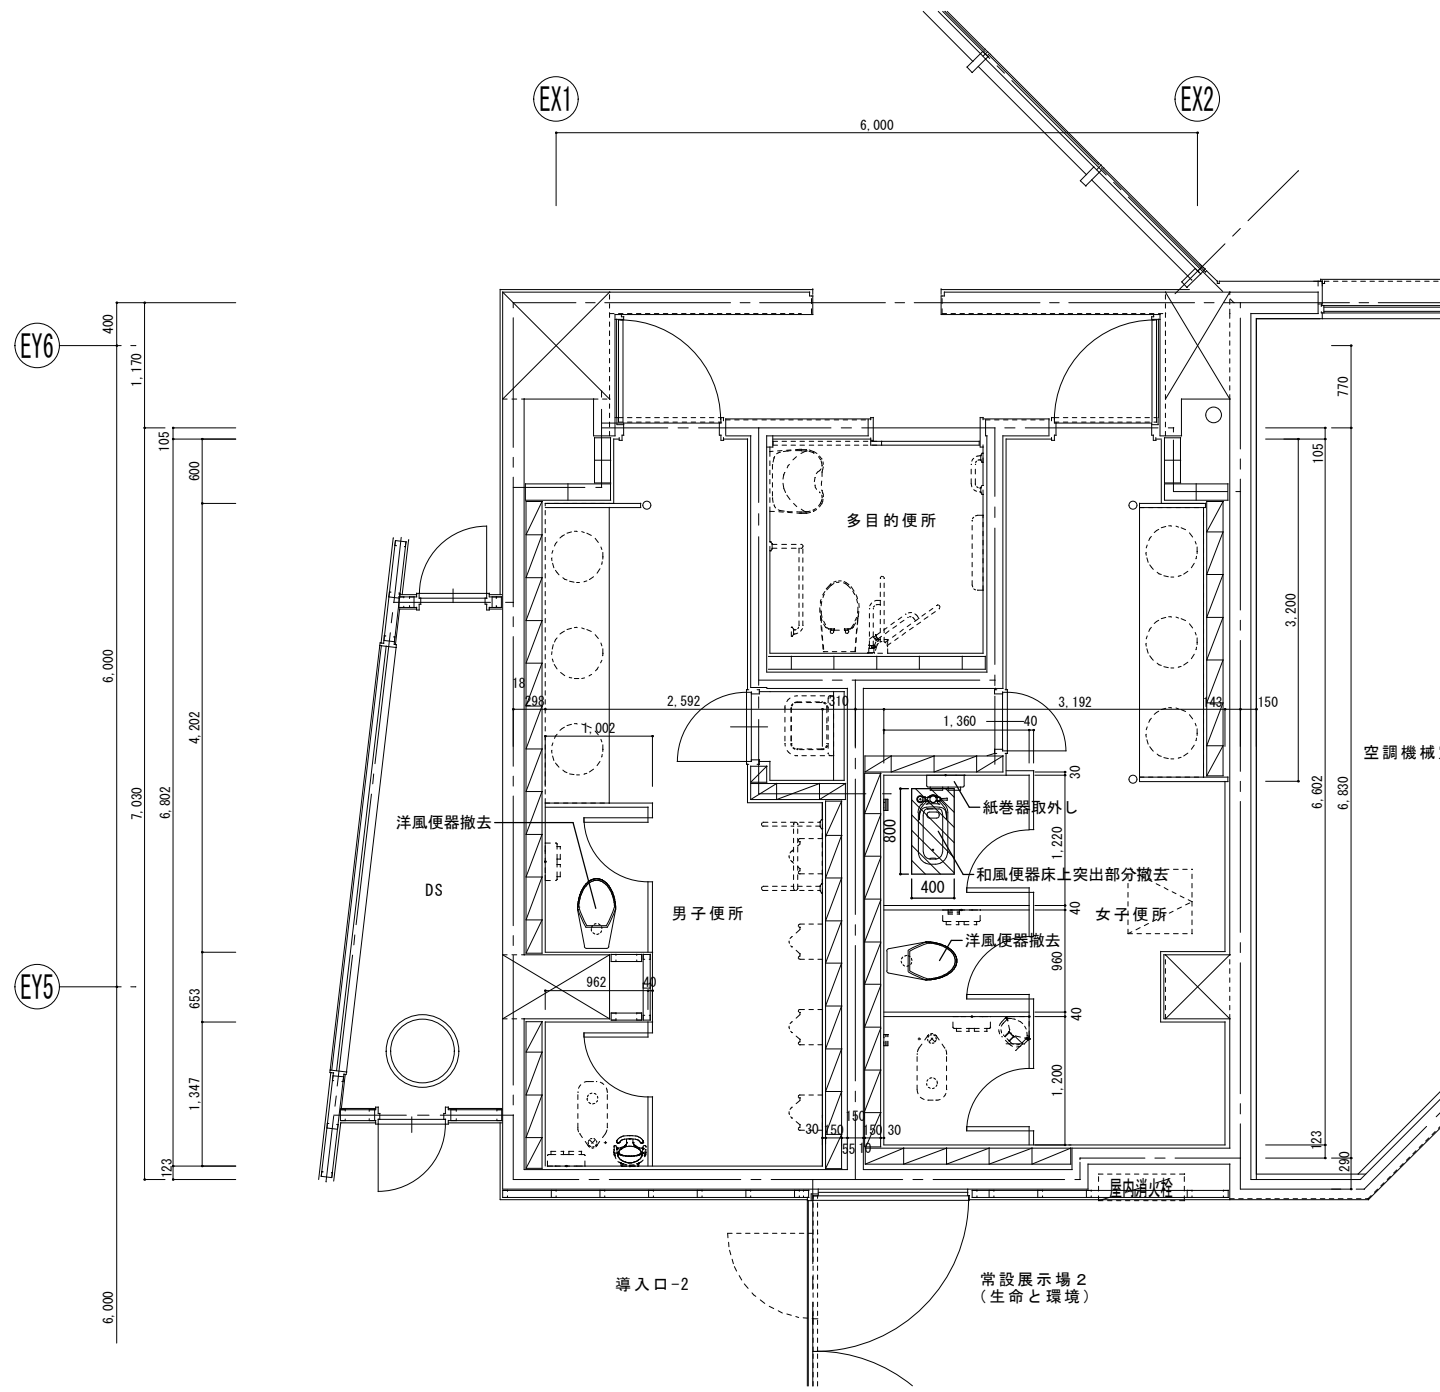

天然石タイル撤去(下地モルタル共)
周囲カッター切

改修前平面詳細図 1/50

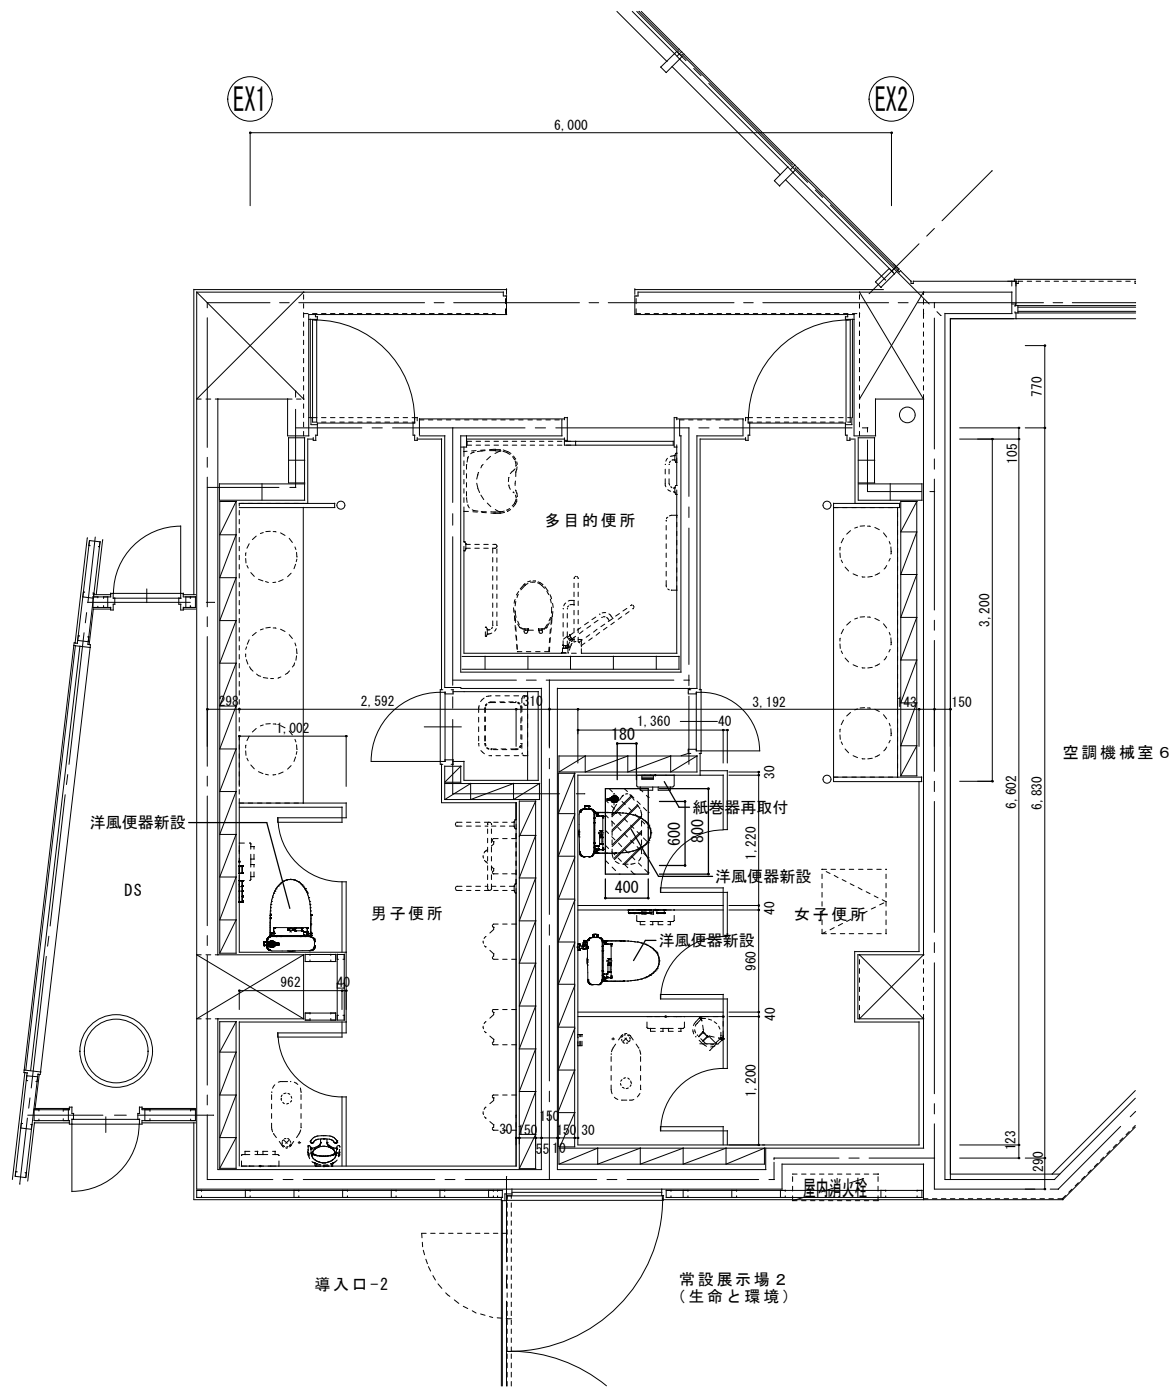

天然石タイル貼り(下地モルタル共)

既存和便凹み部補修
TOTO: 速硬モルタル打設(溶接金網敷設)
LIXIL: 蓋材+モルタル(補強ワイヤーメッシュ敷設)

改修後平面詳細図 1/50

	工事名称	R 3 宮 緒 あすたむらんど 板・那東 ゲート館便所棟等トイレ改修工事	図面名称		子ども科学館G棟トイレ 改修前/後 付帯工事平面図		森 岡 設 備 設 計		DATE	
			縮尺		1/50	設計	代 表 者 森 岡 英 夫 小松島市中田町字上浜田42番地の1 TEL. 0885-32-2022 FAX. 0885-32-2022		NO A008	