


平面図 S=1:250

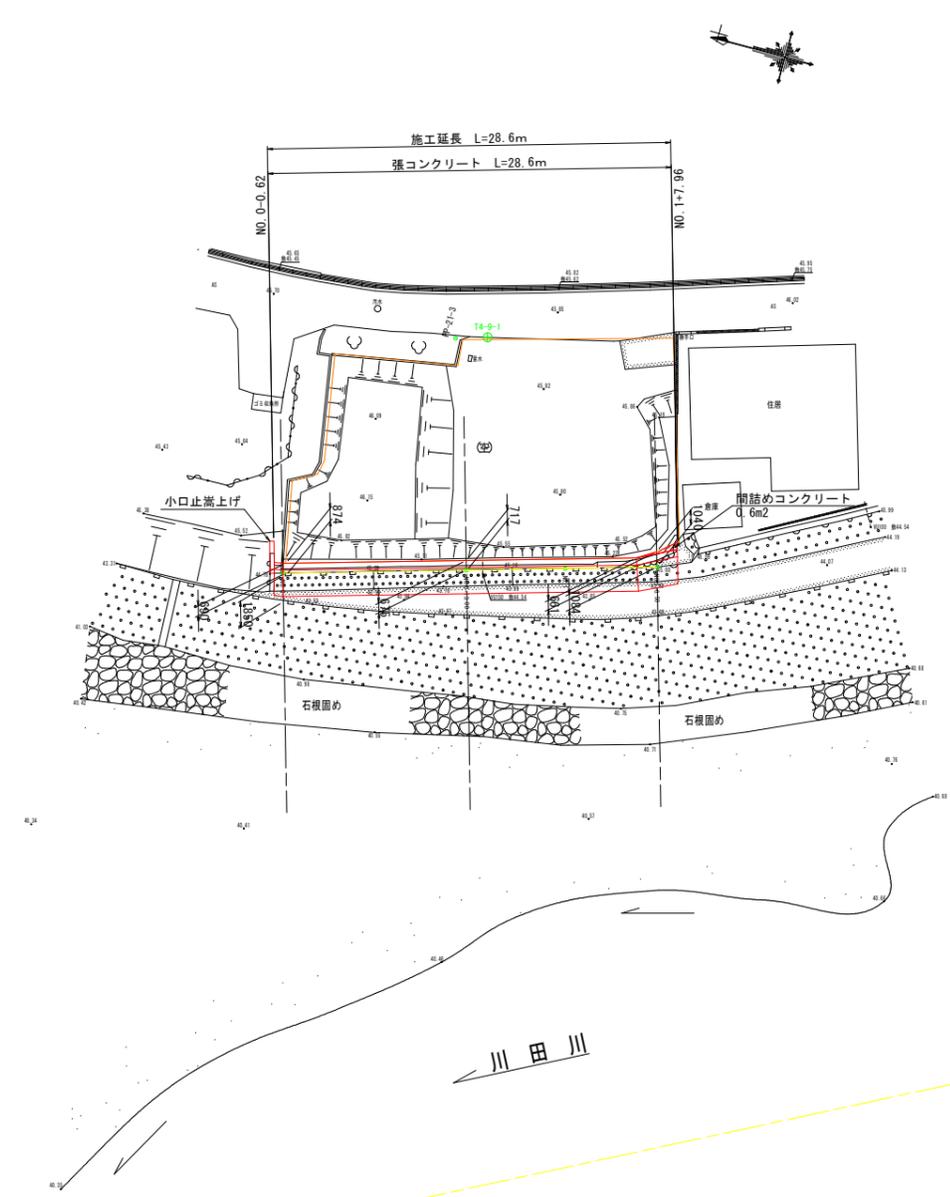

基準点等座標一覧表

点名	X座標	Y座標	AP標高	種類	備考
電子基準点(付)	115404.401	67425.255	45.222	真鍮錐	電子基準点付属標
T4-9	115499.641	67391.159	44.385	金鋼錐	新設点4級基準点
T4-9-1	115513.801	67468.852	45.852	金鋼錐	新設点設計基準点
NO.29L	115524.682	67378.795	43.954	金鋼錐	既設河川距離標
NO.30L	115434.783	67422.260	44.753	真鍮錐	既設河川距離標


※電子基準点付属標については、成果標高値 TP=44.389をAP=TP-0.833 AP=45.222に換算し使用。
R30吉土 川田川 吉・山川前川地 河川測量業務内の河川距離標NO.29L、NO.30Lについては点検の結果、位置誤差が認められた為、使用なし。標高値については正常。

中心点座標一覧表

点名	X座標	Y座標
NO.0	115523.492	67448.978
NO.0+13.00	115516.990	67452.543
NO.1	115504.259	67454.463
NO.1+6.50	115498.008	67456.246

工事名	R3吉土 川田川 吉・山川恵下 緊急河川維持工事(3)		
路線名等	川田川		
工事箇所	吉野川市山川町恵下(第3分割)		
図面名	平面図		
縮尺	S=1:250	図面番号	1/6
会社名	-		
事業者名	徳島県県土整備部東部県土整備局<吉野川>		

縦断図 S=1:100

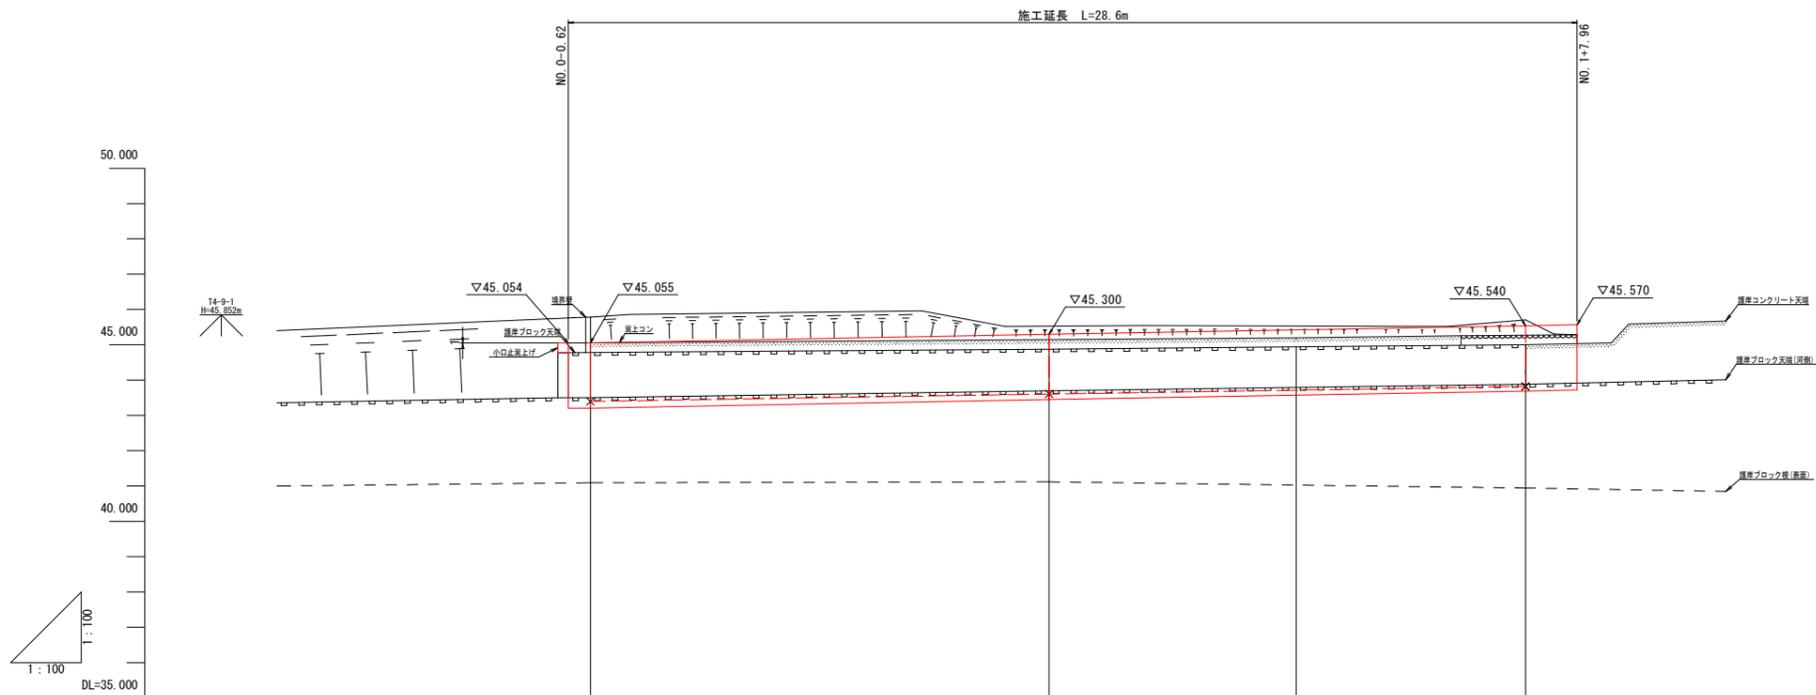


勾配				
計画高	45.055	45.300	45.420	45.540
計画高水位	43.388	43.605		43.821
地盤高	44.778	44.879	44.941	45.000
追加距離	0.000	13.000	20.000	26.500
単距離	0.000	13.000	7.000	6.500
測点	NO. 0	NO. 0+13.00	NO. 1	NO. 1+6.50
曲線	—			

工事名	R3吉士 川田川 吉・山川恵下 緊急河川維持工事(3)		
路線名等	川田川		
工事箇所	吉野川市山川町恵下(第3分割)		
図面名	縦断図		
縮尺	S=1:100	図面番号	2 / 6
会社名	—		
事業者名	徳島県県土整備部東部県土整備局<吉野川>		




標準断面図 S=1:50

NO. 0+13.00付近

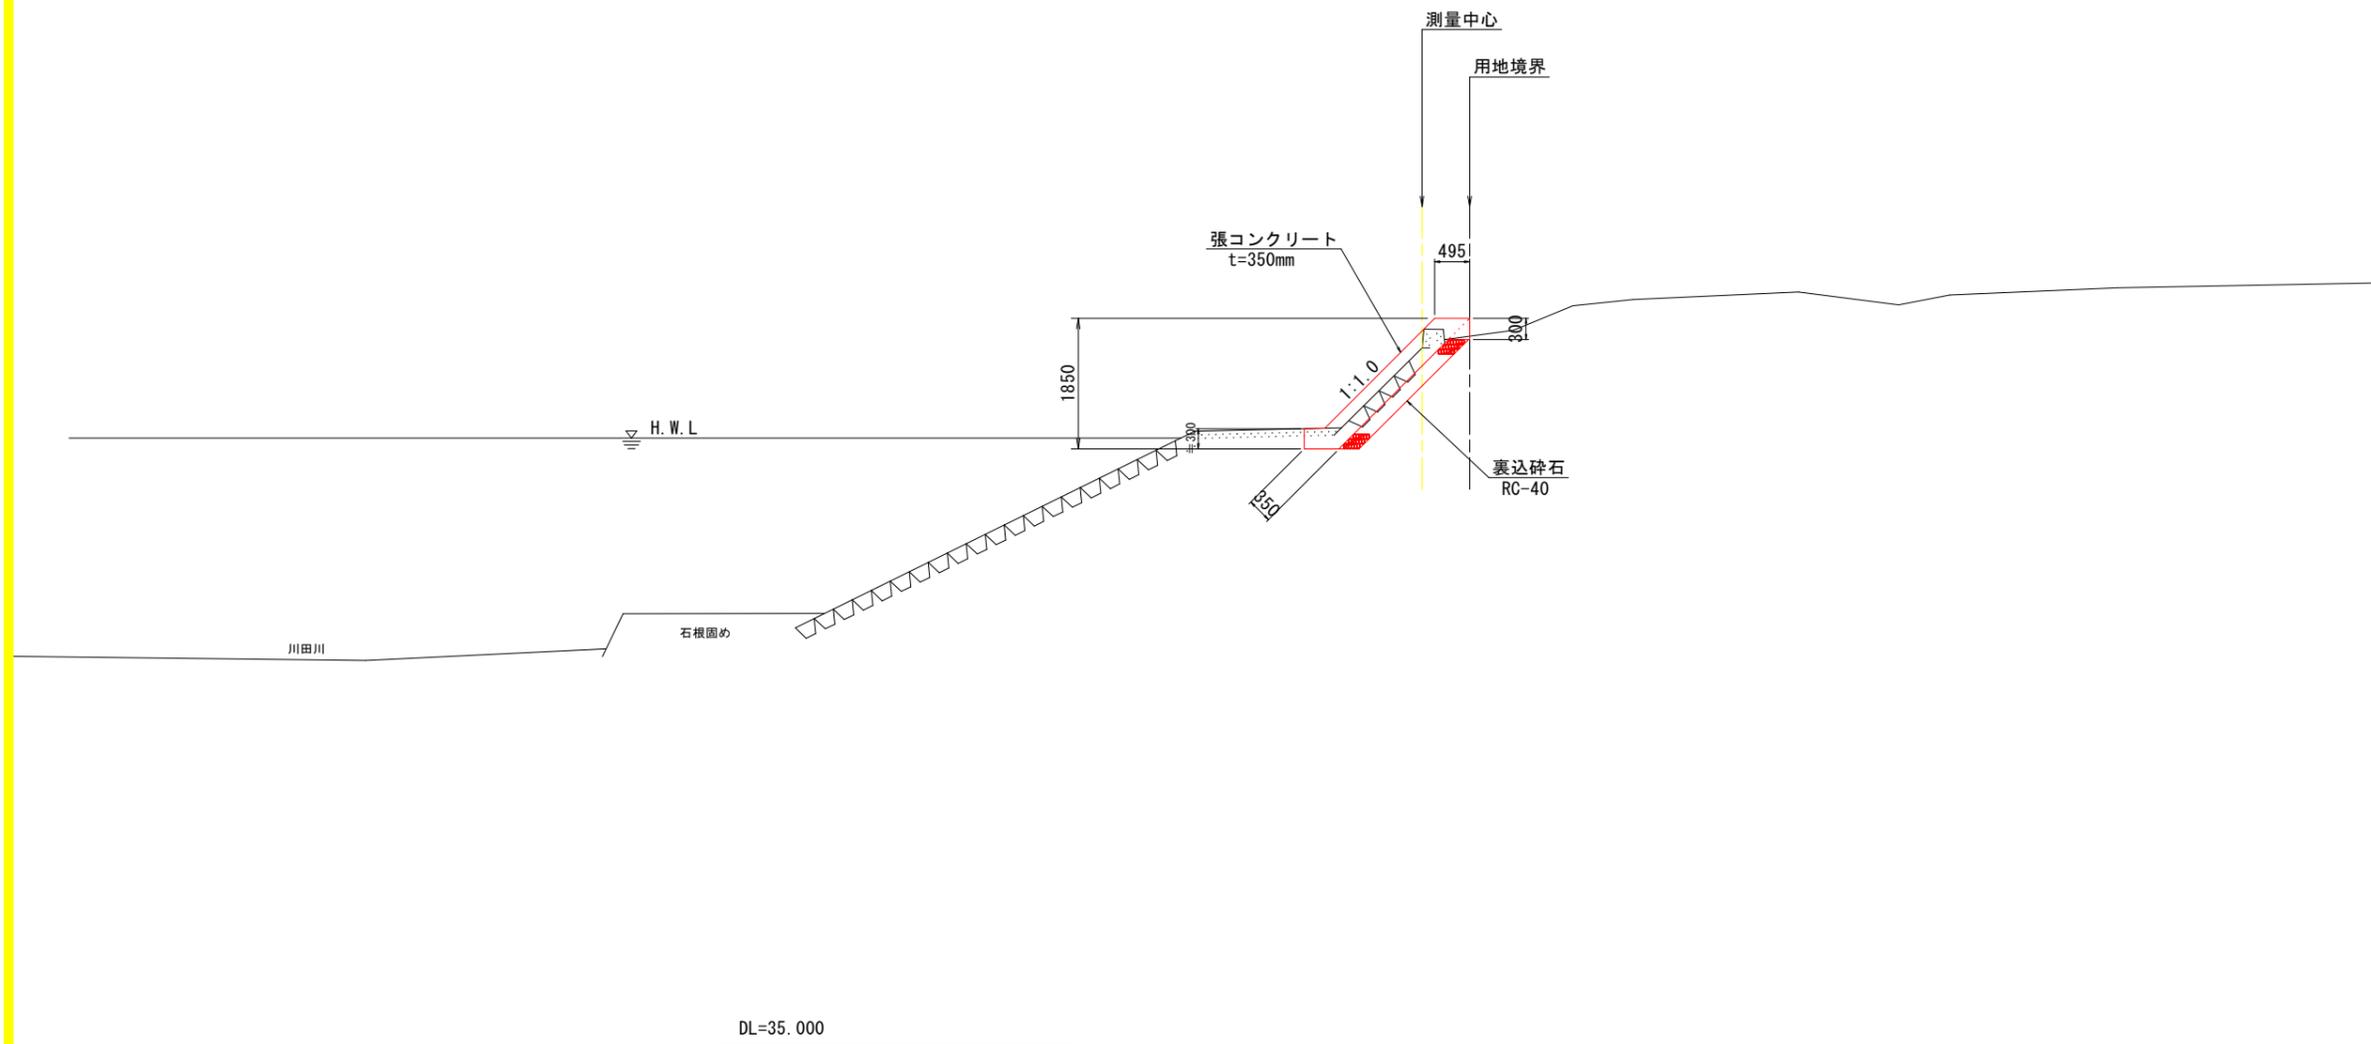




工事名	R3吉士 川田川 吉・山川恵下 緊急河川維持工事(3)		
路線名等	川田川		
工事箇所	吉野川市山川町恵下(第3分割)		
図面名	標準断面図		
縮尺	S=1:50	図面番号	3 / 6
会社名	-		
事業者名	徳島県県土整備部東部県土整備局<吉野川>		

横断図 S=1:100

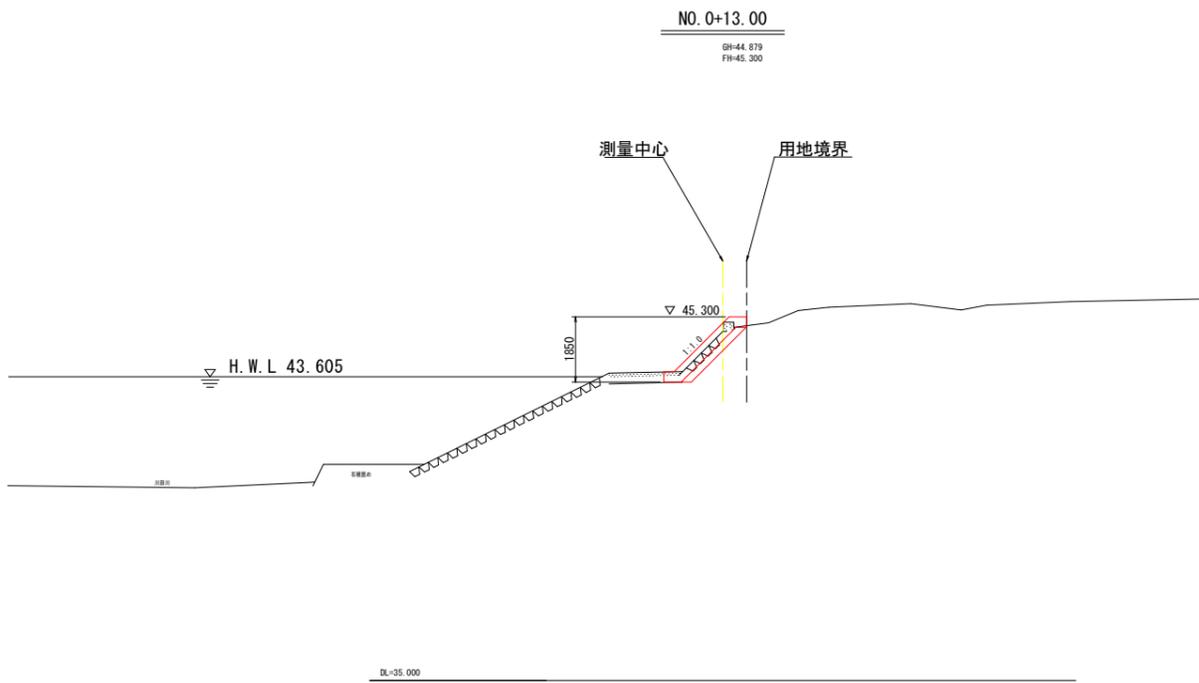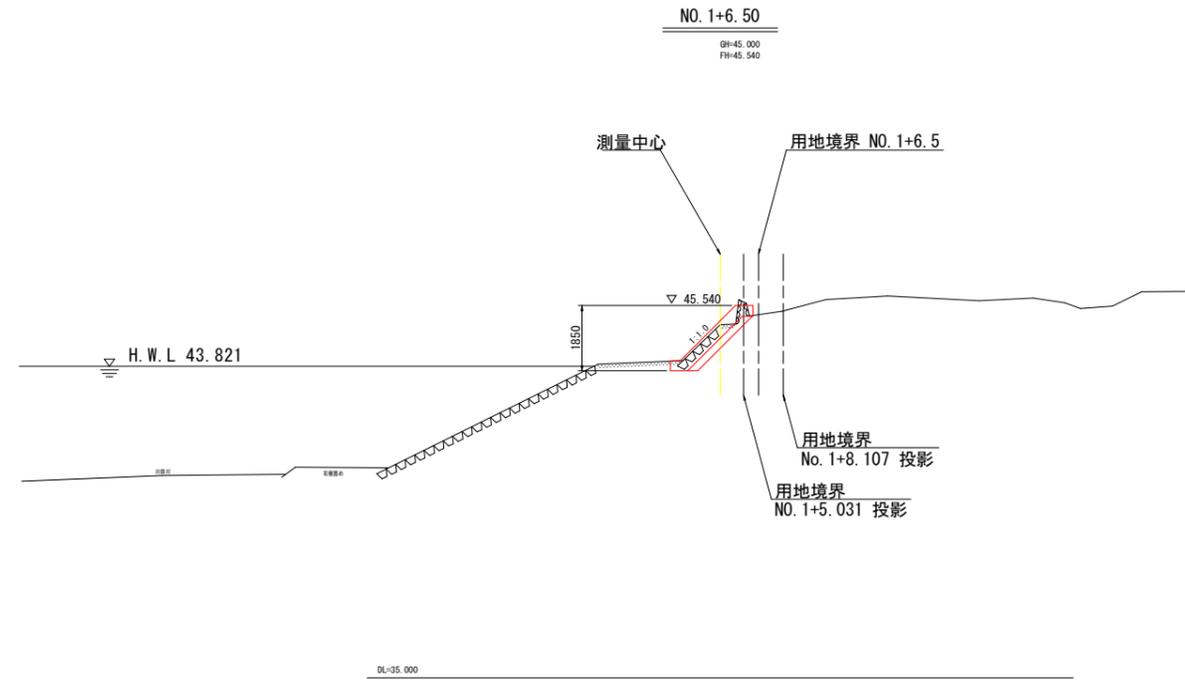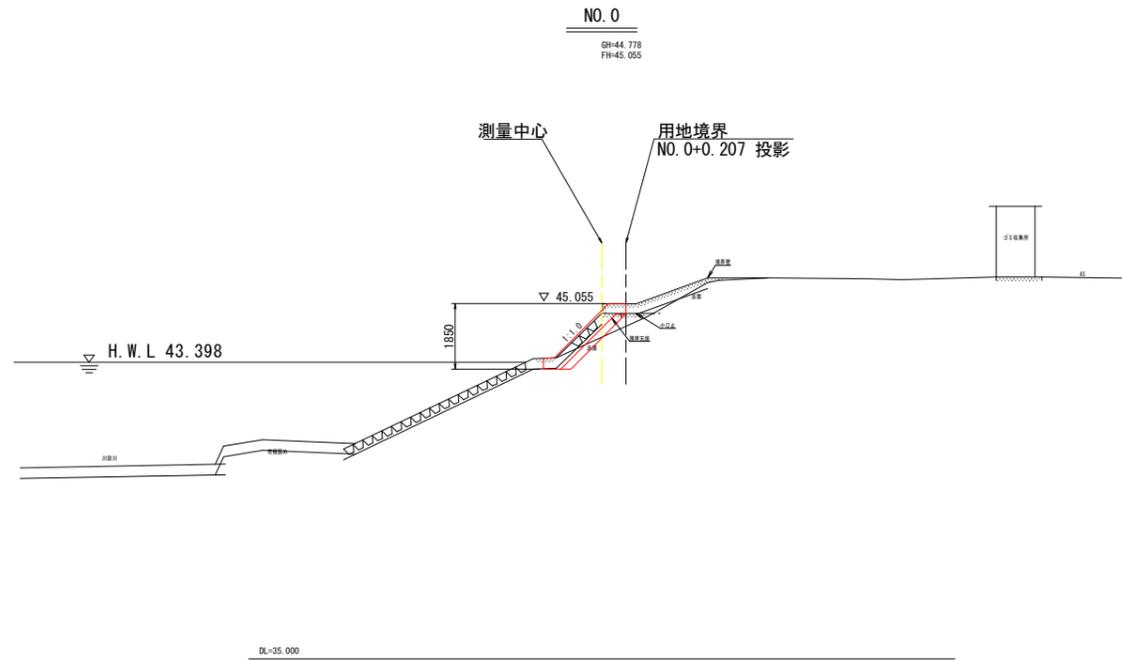

工事名	R3吉士 川田川 吉・山川恵下 緊急河川維持工事(3)		
路線名等	川田川		
工事箇所	吉野川市山川町恵下(第3分割)		
図面名	横断図		
縮尺	S=1:100	図面番号	4 / 6
会社名	-		
事業者名	徳島県県土整備部東部県土整備局<吉野川>		


土工横断図 S=1:100

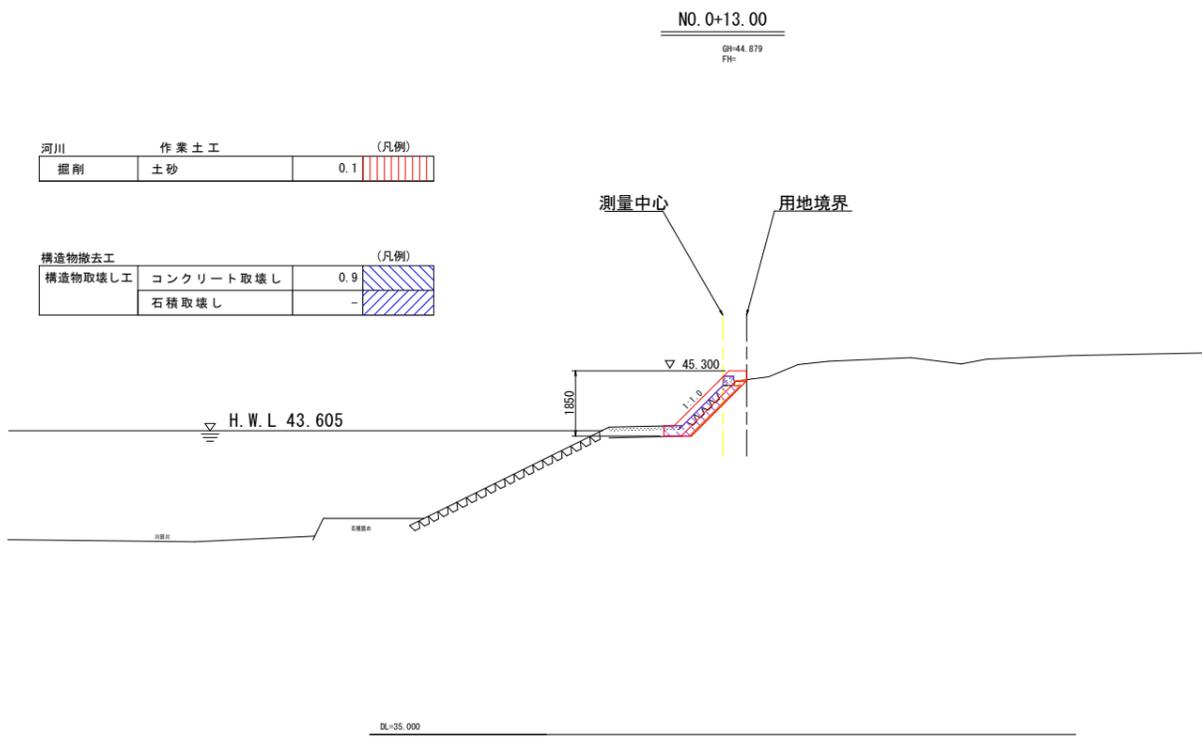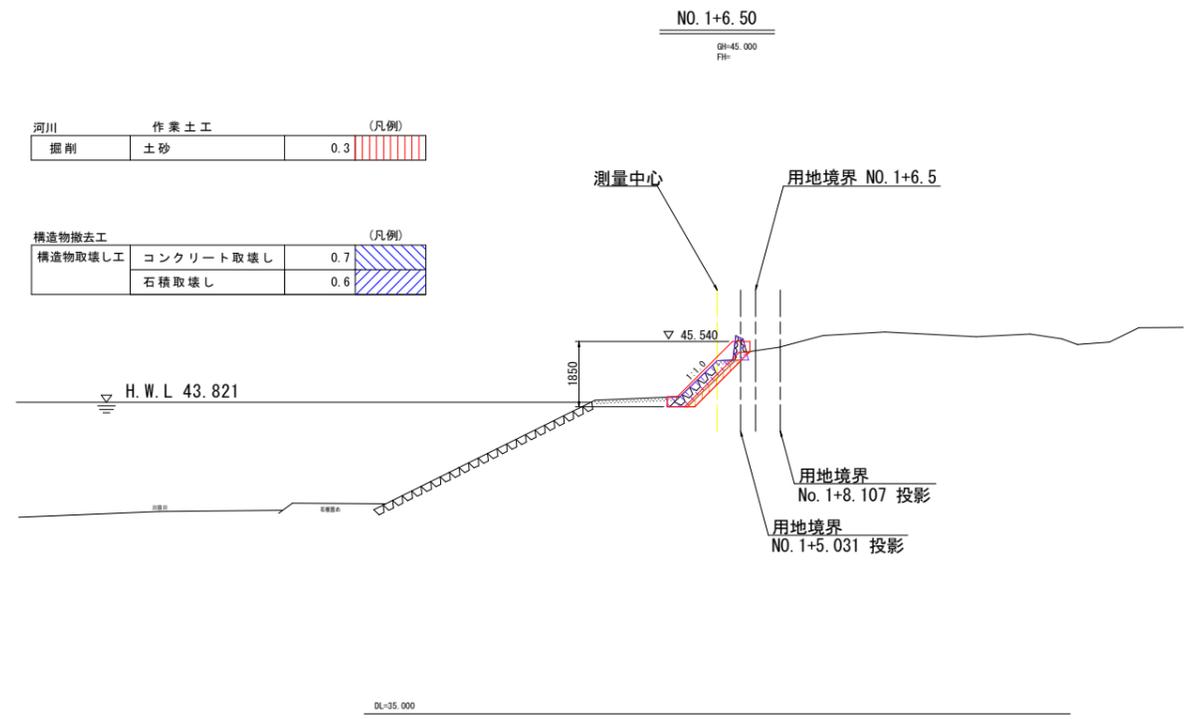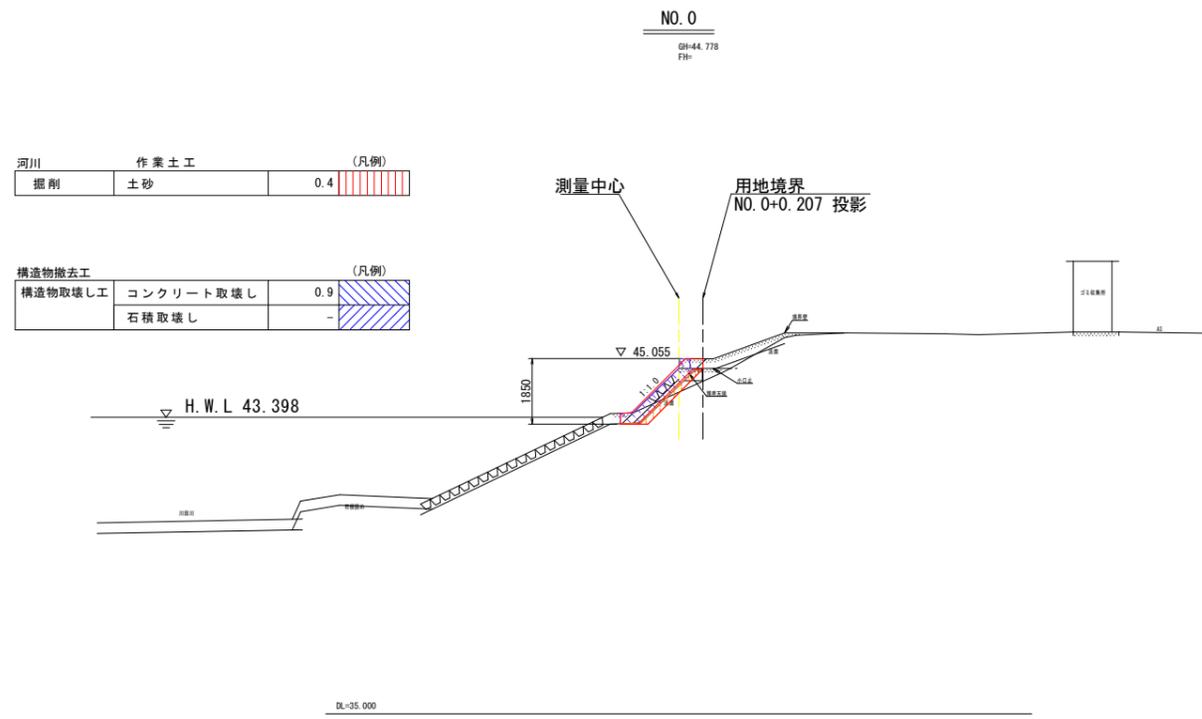


工事名	R3吉土 川田川 吉・山川恵下 緊急河川維持工事(3)		
路線名等	川田川		
工事箇所	吉野川市山川町恵下(第3分割)		
図面名	土工横断図		
縮尺	S=1:100	図面番号	5 / 6
会社名	-		
事業者名	徳島県県土整備部東部県土整備局<吉野川>		

構造図

張コンクリート展開図
S=1:100

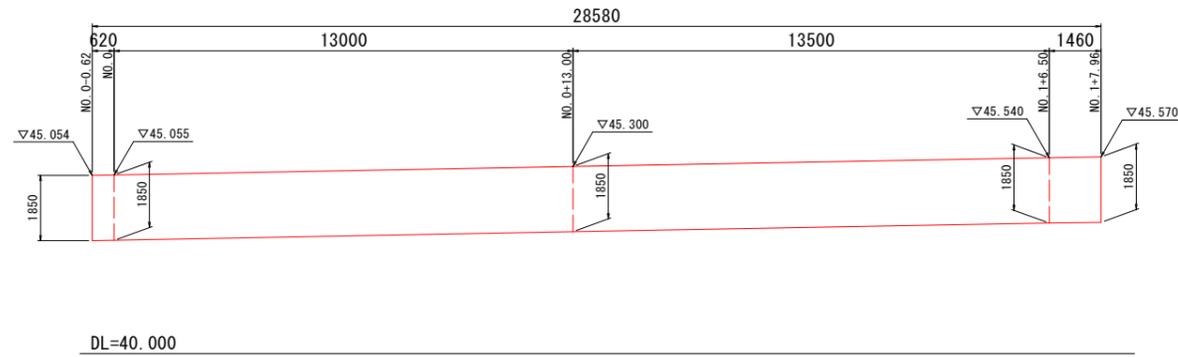


張コンクリート
S=1:20

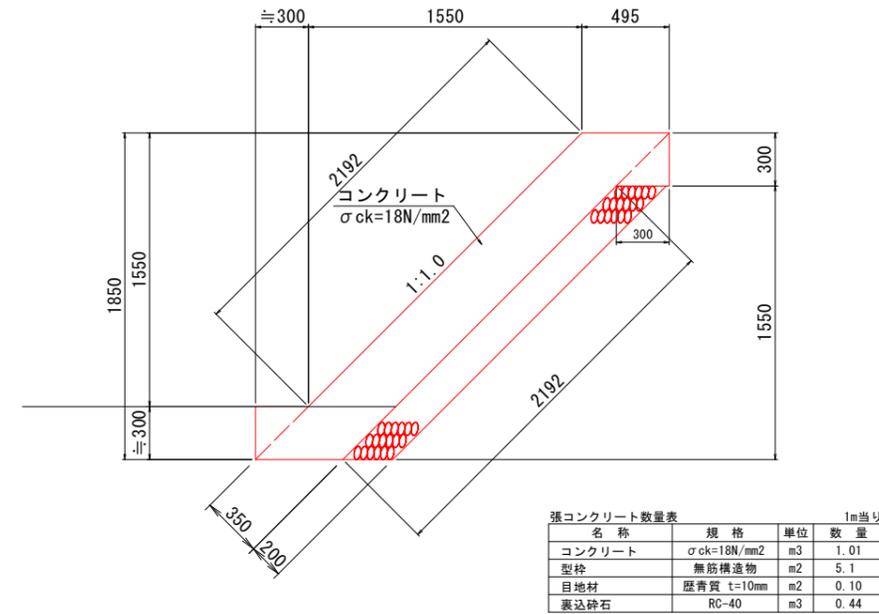

小口止嵩上げ
S=1:20


側面図

正面図

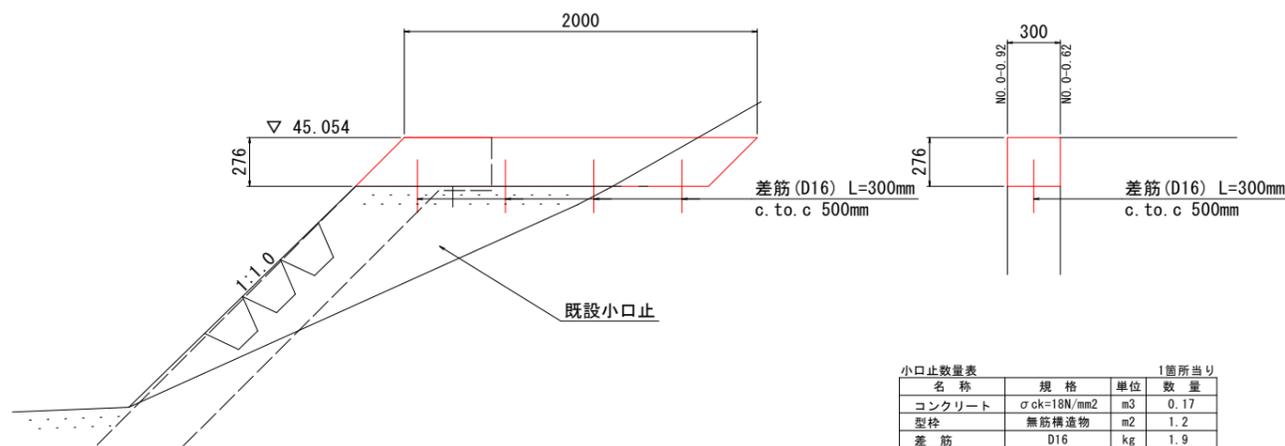

※既設小口止の奥行き(2.0m)は想定のため、現地に合わせて修正してください。

間詰めコンクリート
S=1:20

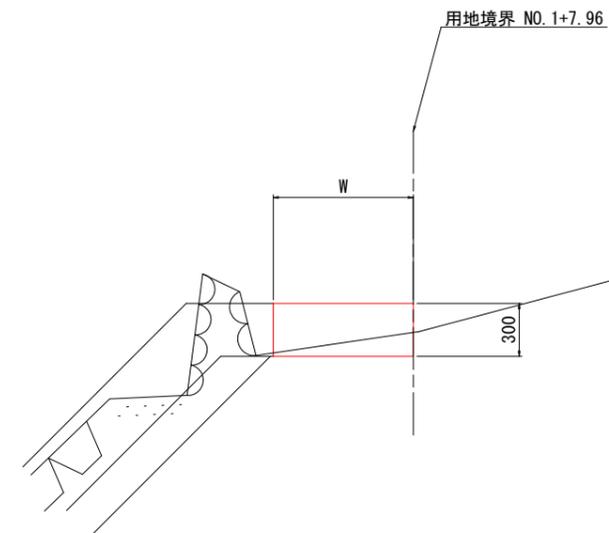

工事名	R3吉士 川田川 吉・山川恵下 緊急河川維持工事(3)		
路線名等	川田川		
工事箇所	吉野川市山川町恵下(第3分割)		
図面名	構造図		
縮尺	図示	図面番号	6/6
会社名	-		
事業者名	徳島県県土整備部東部県土整備局<吉野川>		