



平面図

S=1/500

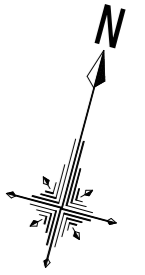

道路詳細設計 (A) L=0.17km

法面工予備設計 1箇所
モタレ式擁壁詳細設計 2箇所

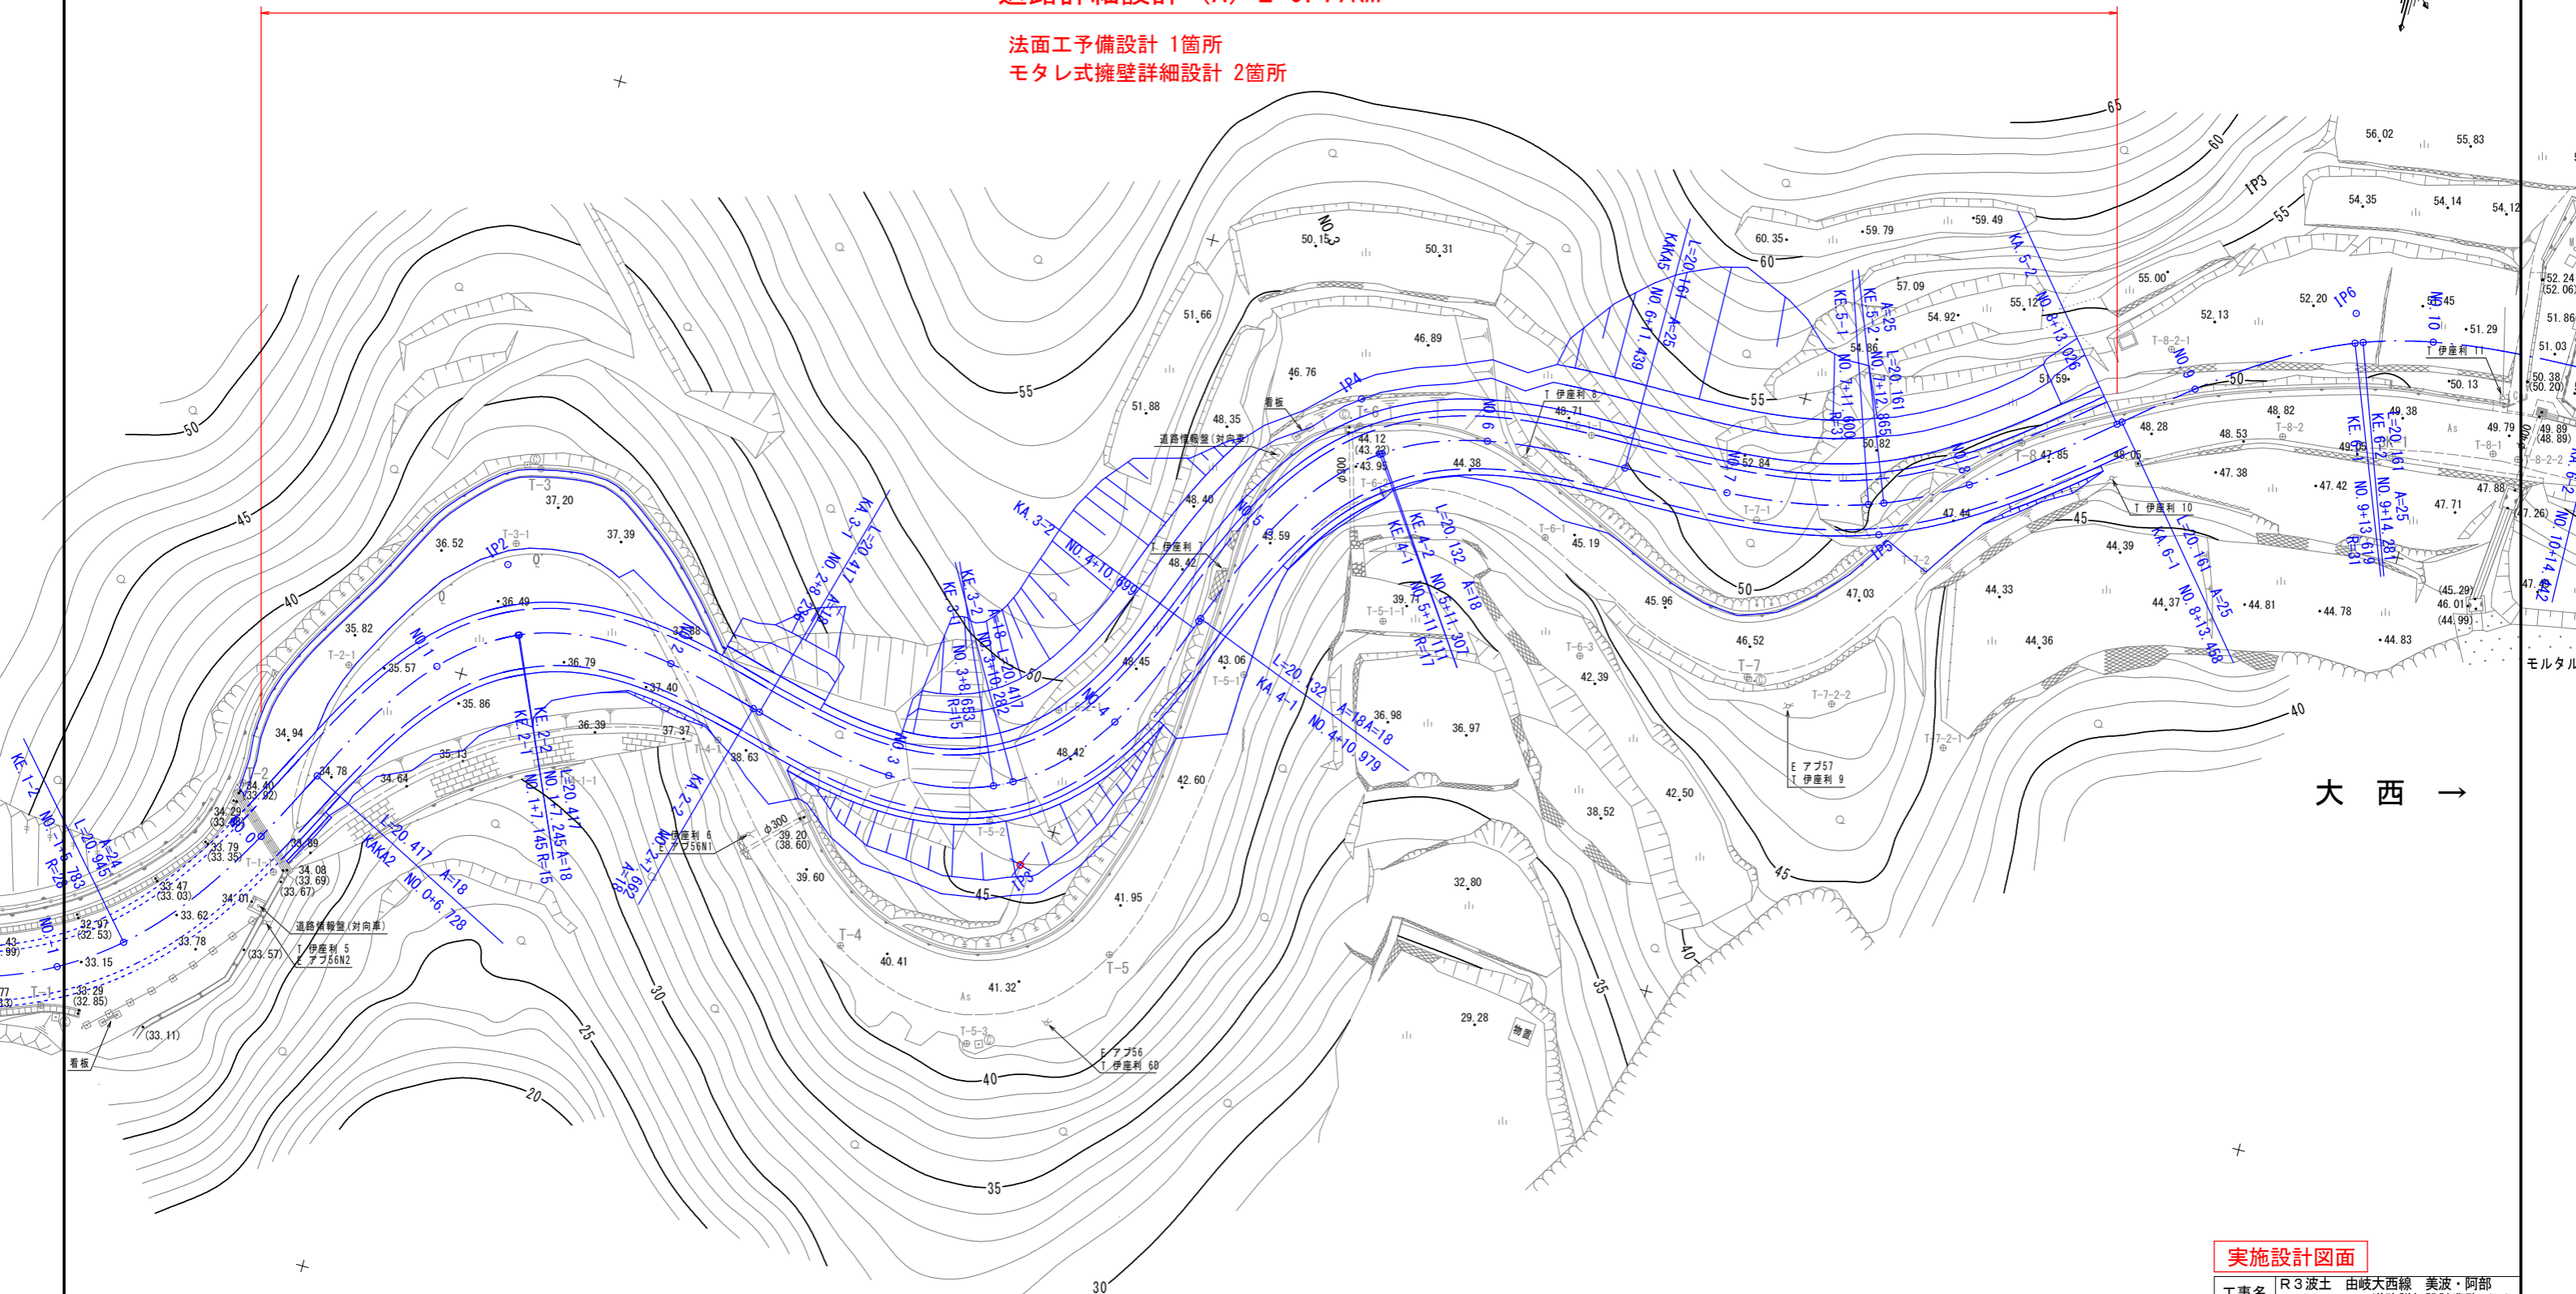

← 由岐

大西 →

実施設計図面	
工事名	R3波土 由岐大西線 美波・阿部 道路詳細設計業務(1)
路線名	(主)由岐大西線
工事箇所	海部郡美波町阿部 (第1分割)
図面名	平面図
縮尺	図面番号 1 / 1
会社名	
事業者名	徳島県南部総合県民局 美波庁舎