


平面図 S=1:200

河川管理区域  
(国土交通省) (徳島県)

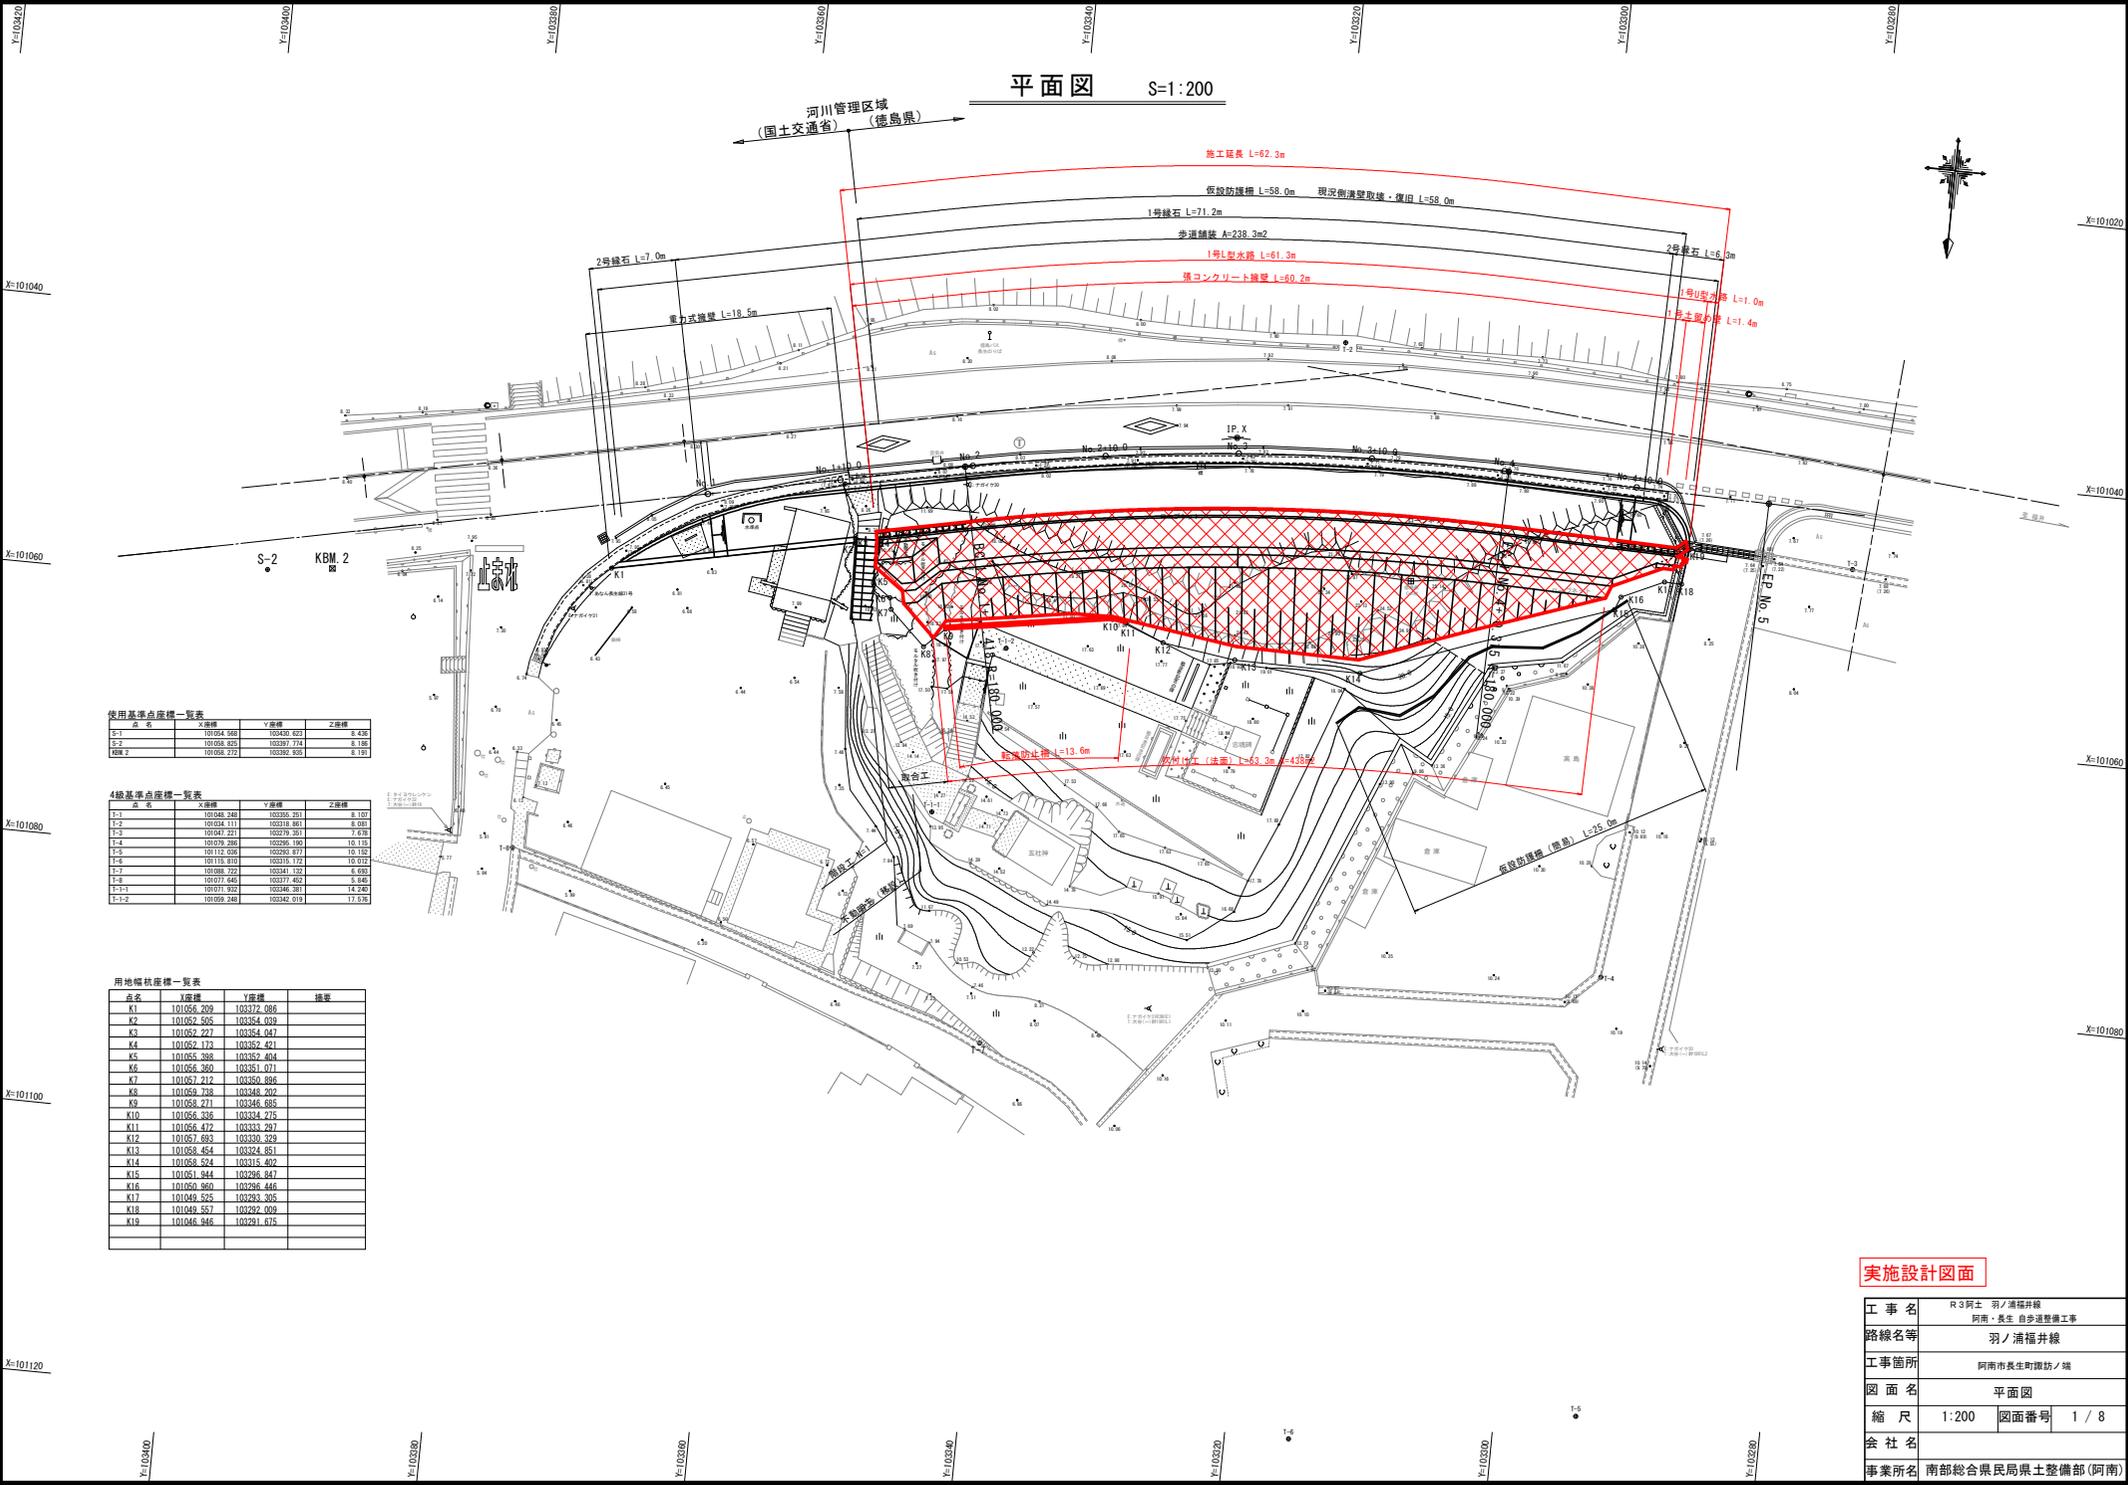

使用基準点座標一覧表

点名	X座標	Y座標	備考
S-1	101094.689	103430.623	E 438
S-2	101096.889	103397.774	E 466
KBM.2	101098.777	103399.320	E 191

4級基準点座標一覧表

点名	X座標	Y座標	備考
T-1	101048.248	103355.251	E 107
T-2	101054.111	103318.881	E 488
T-3	101044.211	103319.351	7 018
T-4	101079.286	103296.190	10 113
T-5	10113.056	103304.471	10 152
T-6	10118.810	103315.172	10 017
T-7	101088.023	103341.103	E 493
T-8	101071.645	103317.402	E 846
T-9-1	101071.302	103346.381	14 240
T-9-2	101069.288	103342.013	17 578


用地幅員座標一覧表

点名	X座標	Y座標	備考
K1	101056.209	103372.086	
K2	101062.505	103354.039	
K3	101062.227	103354.047	
K4	101062.172	103352.421	
K5	101065.398	103357.404	
K6	101056.360	103351.071	
K7	101067.212	103350.806	
K8	101069.798	103348.202	
K9	101058.271	103346.685	
K10	101056.336	103334.275	
K11	101058.472	103333.297	
K12	101067.693	103330.329	
K13	101058.454	103324.851	
K14	101058.524	103315.402	
K15	101061.844	103296.147	
K16	101060.860	103296.446	
K17	101049.525	103293.305	
K18	101049.557	103292.009	
K19	101046.946	103291.675	

実施設計図面

工事名	R3阿土 羽ノ浦福井線
路線名等	阿南・長生 歩道整備工事 羽ノ浦福井線
工事箇所	阿南市長生町諏訪ノ端
図面名	平面図
縮尺	1:200 図面番号 1 / 8
会社名	
事業所名	南部総合県民局県土整備部(阿南)

縦断図 H=1:200 V=1:100

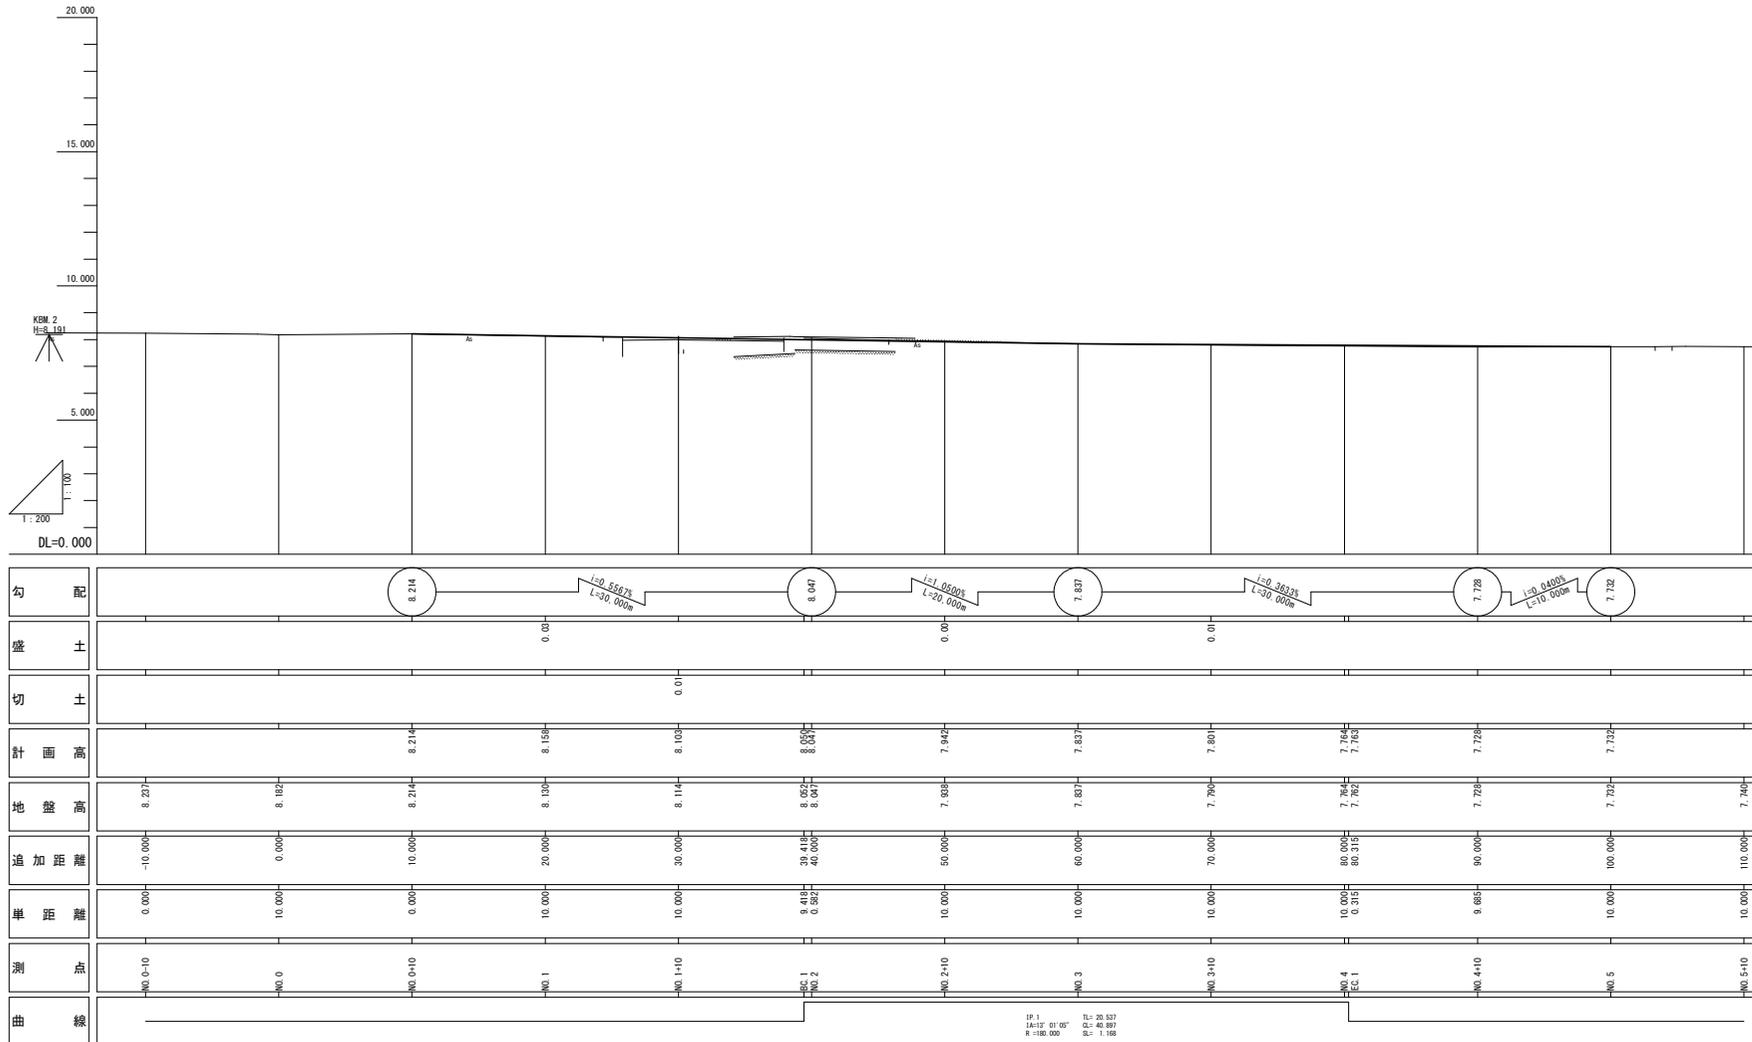

実施設計図面


業務名	R3阿土 羽/浦福井線		
路線名等	阿南・長生 徒歩道整備工事		
工事箇所	阿南市長生町諏訪ノ端		
図面名	縦断図		
縮尺	図示	図面番号	2 / 8
会社名			
事業所名	南部総合県民局県土整備部(阿南)		

PK 1  
L=17.01' 0.00"  
R=100.000

PK 2  
L=20.537  
E=6.687  
R=1.168

# 標準断面図 S=1:50

NO. 3 付近

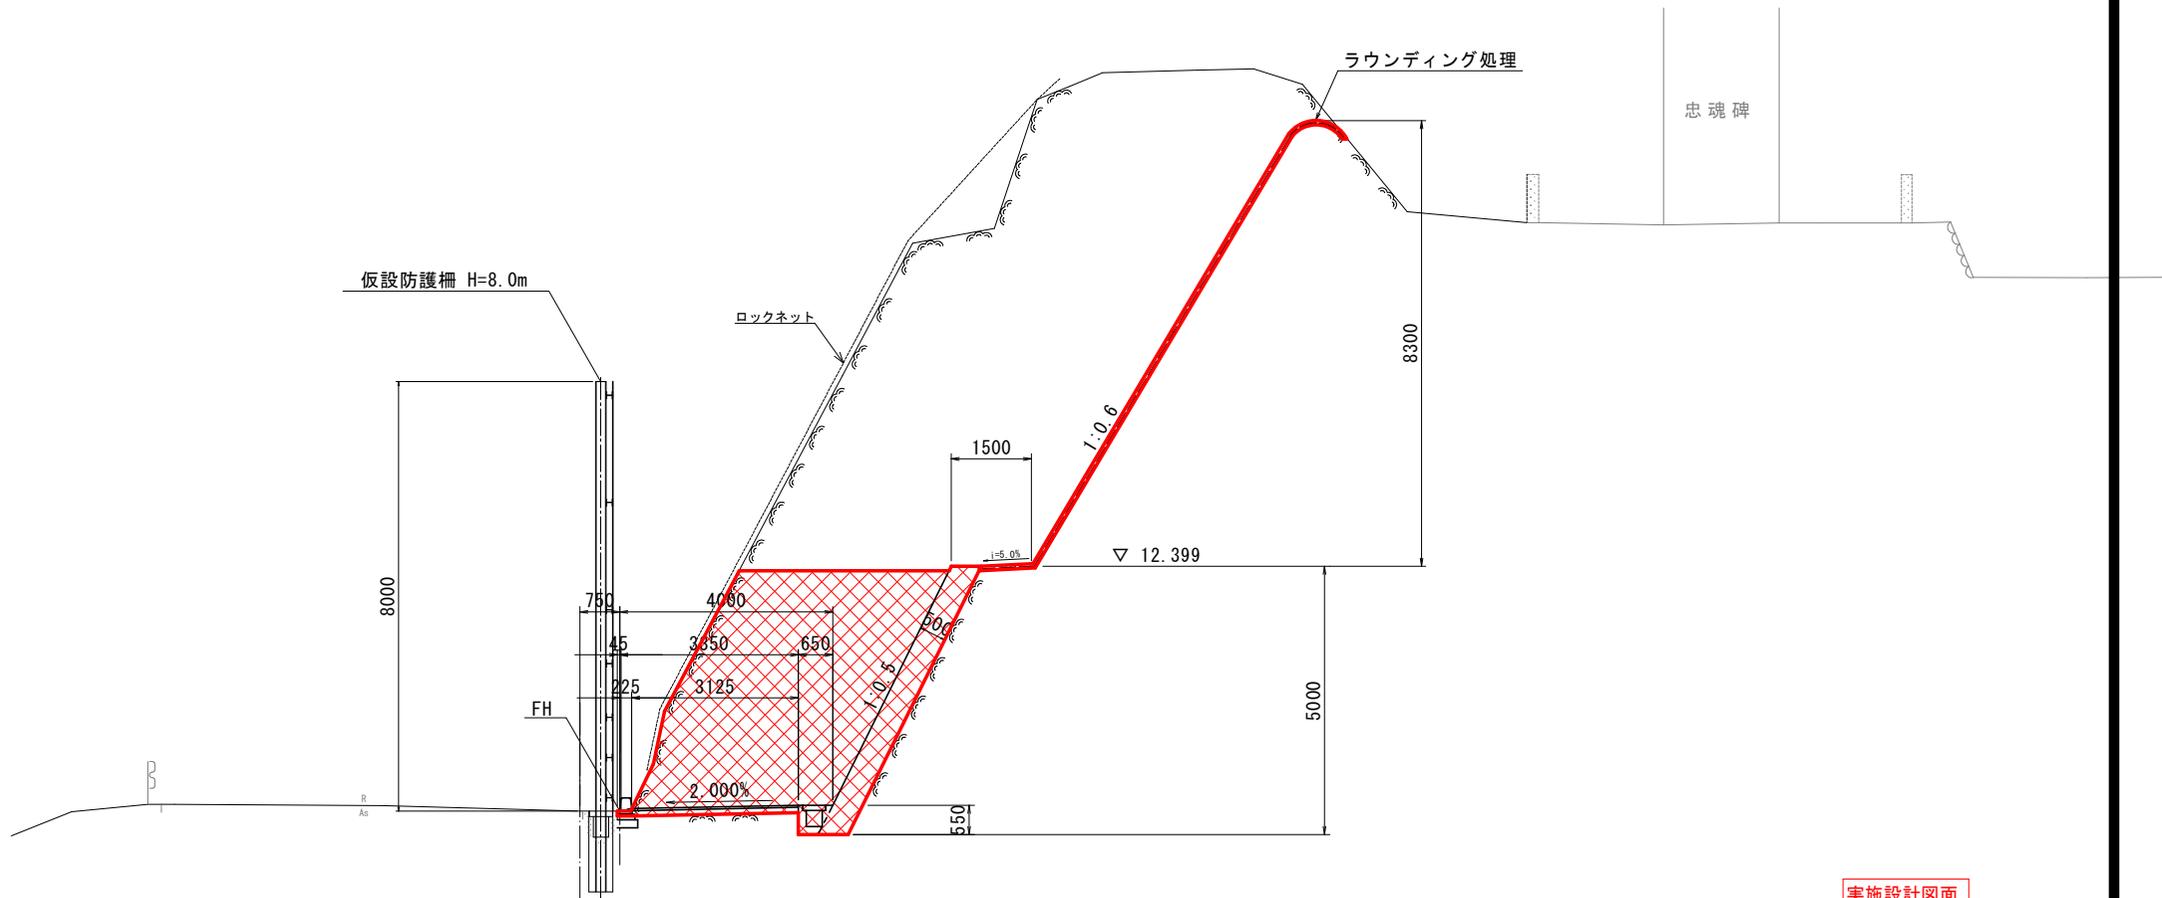


DL=5.000

## 実施設計図面

業務名	R3阿土 羽ノ浦福井線		
路線名等	阿南・長生 徒歩通整備工事		
工事箇所	羽ノ浦福井線		
工事箇所	阿南市長生町諏訪ノ端		
図面名	標準断面図		
縮尺	1:50	図面番号	3 / 8
会社名			
事業所名	南部総合県民局県土整備部(阿南)		


# 横断面図(1/3) S=1:100

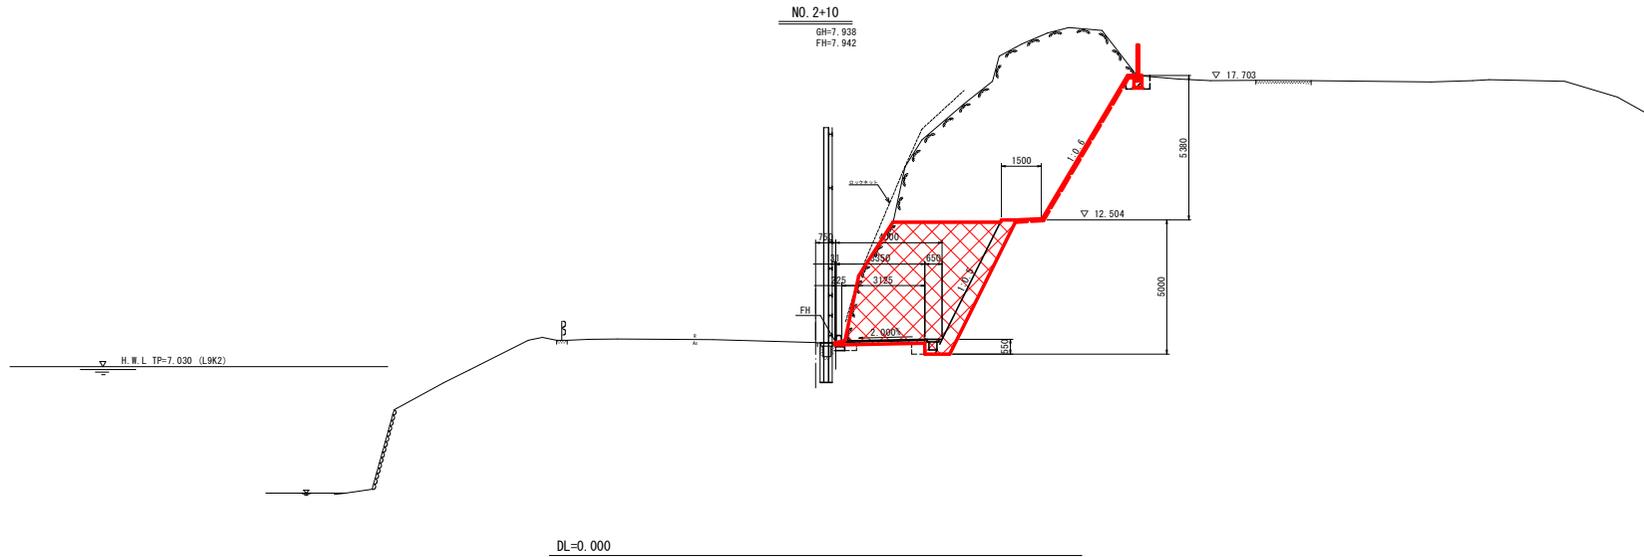

NO. 2+10.00

名称		数量
道路土工	片切掘削	土砂 20.9
	オープン掘削	土砂
	土砂	岩
盛土工	W<2.5m	
	2.5≦W<4.0m	
法面工	切土法面整形	土砂
	盛土法面整形	岩
作業土工	擁壁工	土砂 0.4
	床掘	土砂
	埋戻	緑石工
	埋戻	緑石工
コンクリート構造物取壊し		無筋 鉄筋

※)埋戻D:最大埋戻幅1m未満

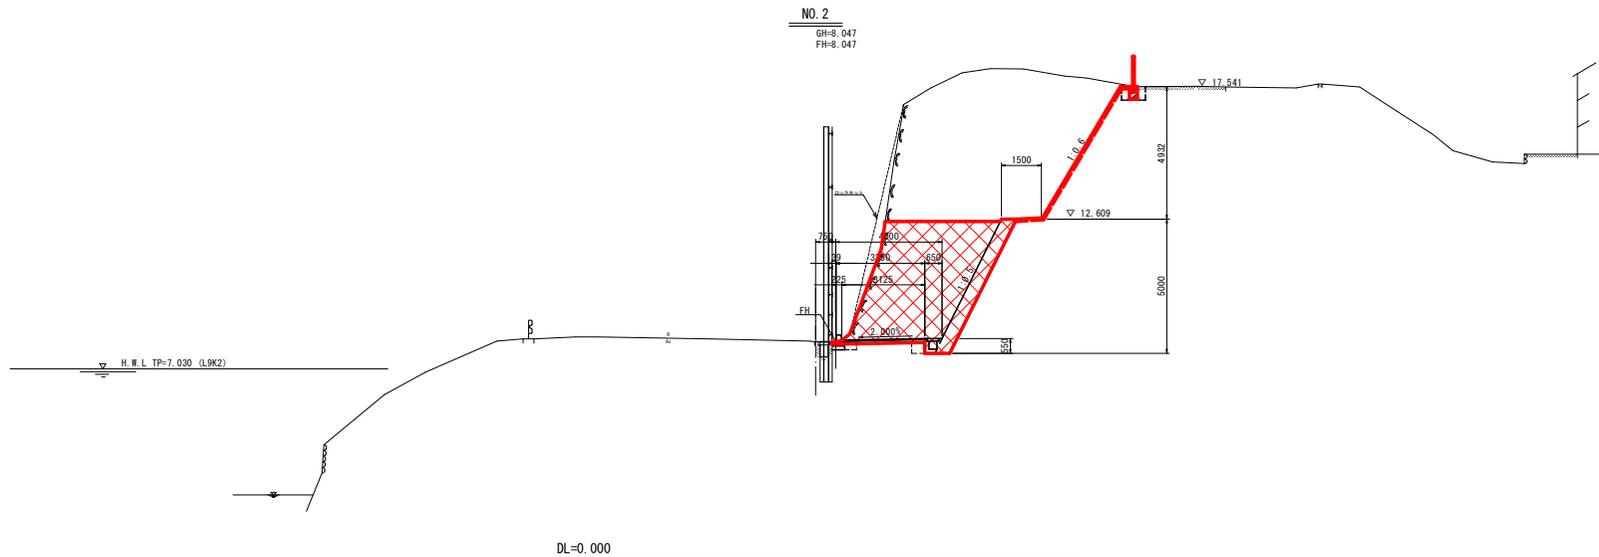

NO. 2

名称		数量
道路土工	片切掘削	土砂 19.9
	オープン掘削	土砂
	土砂	岩
盛土工	W<2.5m	
	2.5≦W<4.0m	
法面工	切土法面整形	土砂
	盛土法面整形	岩
作業土工	擁壁工	土砂 0.4
	床掘	土砂
	埋戻	緑石工
	埋戻	緑石工
コンクリート構造物取壊し		無筋 鉄筋

※)埋戻D:最大埋戻幅1m未満

## 実施設計図面

業務名	R3阿土 羽ノ浦福井線 阿南・長生 歩道整備工事
路線名等	羽ノ浦福井線
工事箇所	阿南市長生町諏訪ノ端
図面名	横断面図(1/3)
縮尺	1:100 図面番号 4 / 8
会社名	
事業所名	南部総合県民局県土整備部(阿南)









# 構造図


張コンクリート擁壁 S=1:30  
(標準部)

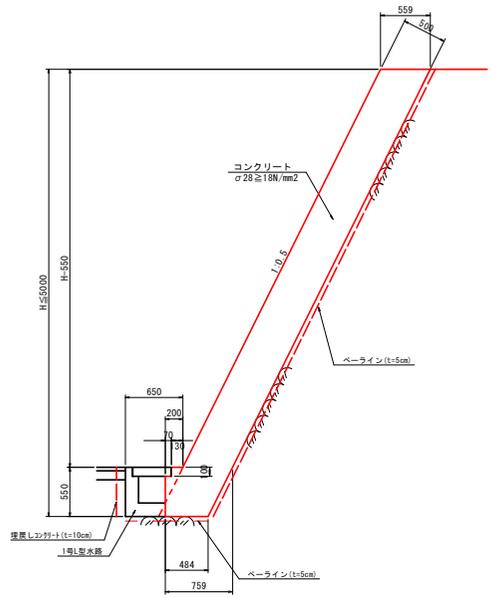


張コンクリート擁壁 S=1:30  
(不動移設部)

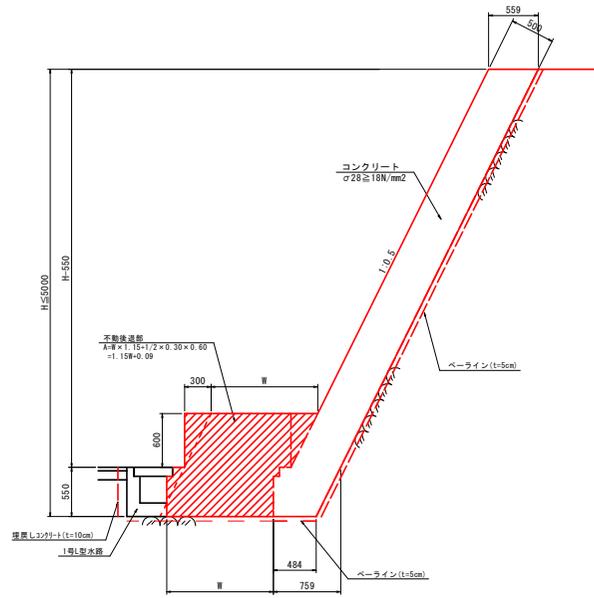


1号土留め壁 S=1:30

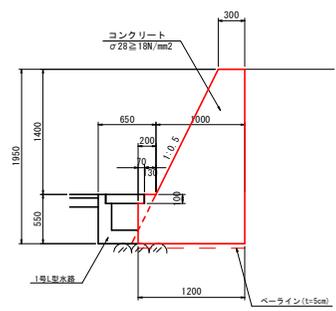


転落防止柵 S=1:10

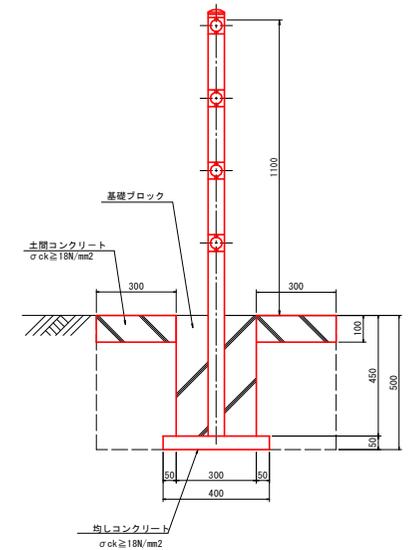

1号L型水路 S=1:10

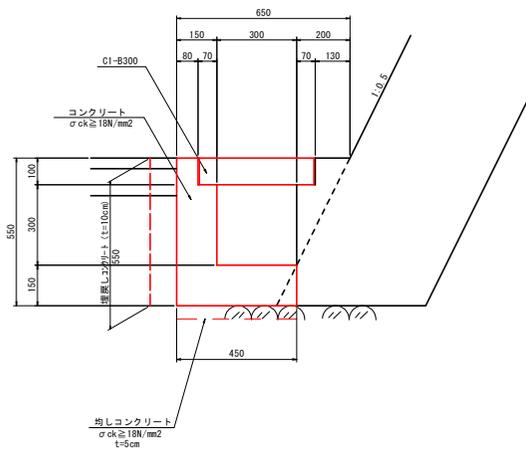

1号U型水路 S=1:10

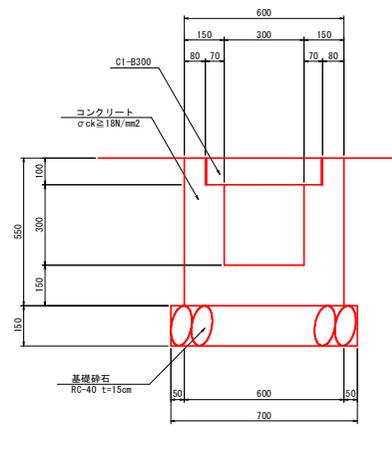

実施設計図面

工事名	R3阿土 羽ノ浦橋昇橋		
路線名等	阿南・長生 歩道整備工事		
工事箇所	阿南市長生町諏訪ノ端		
図面名	構造図		
縮尺	1:30, 1:10	図面番号	8 / 8
会社名			
事業所名	南部総合県民局県土整備部(阿南)		