


杭式落石防護柵 一般構造図

S=1/25


(参考図)

正面図
(山側より)

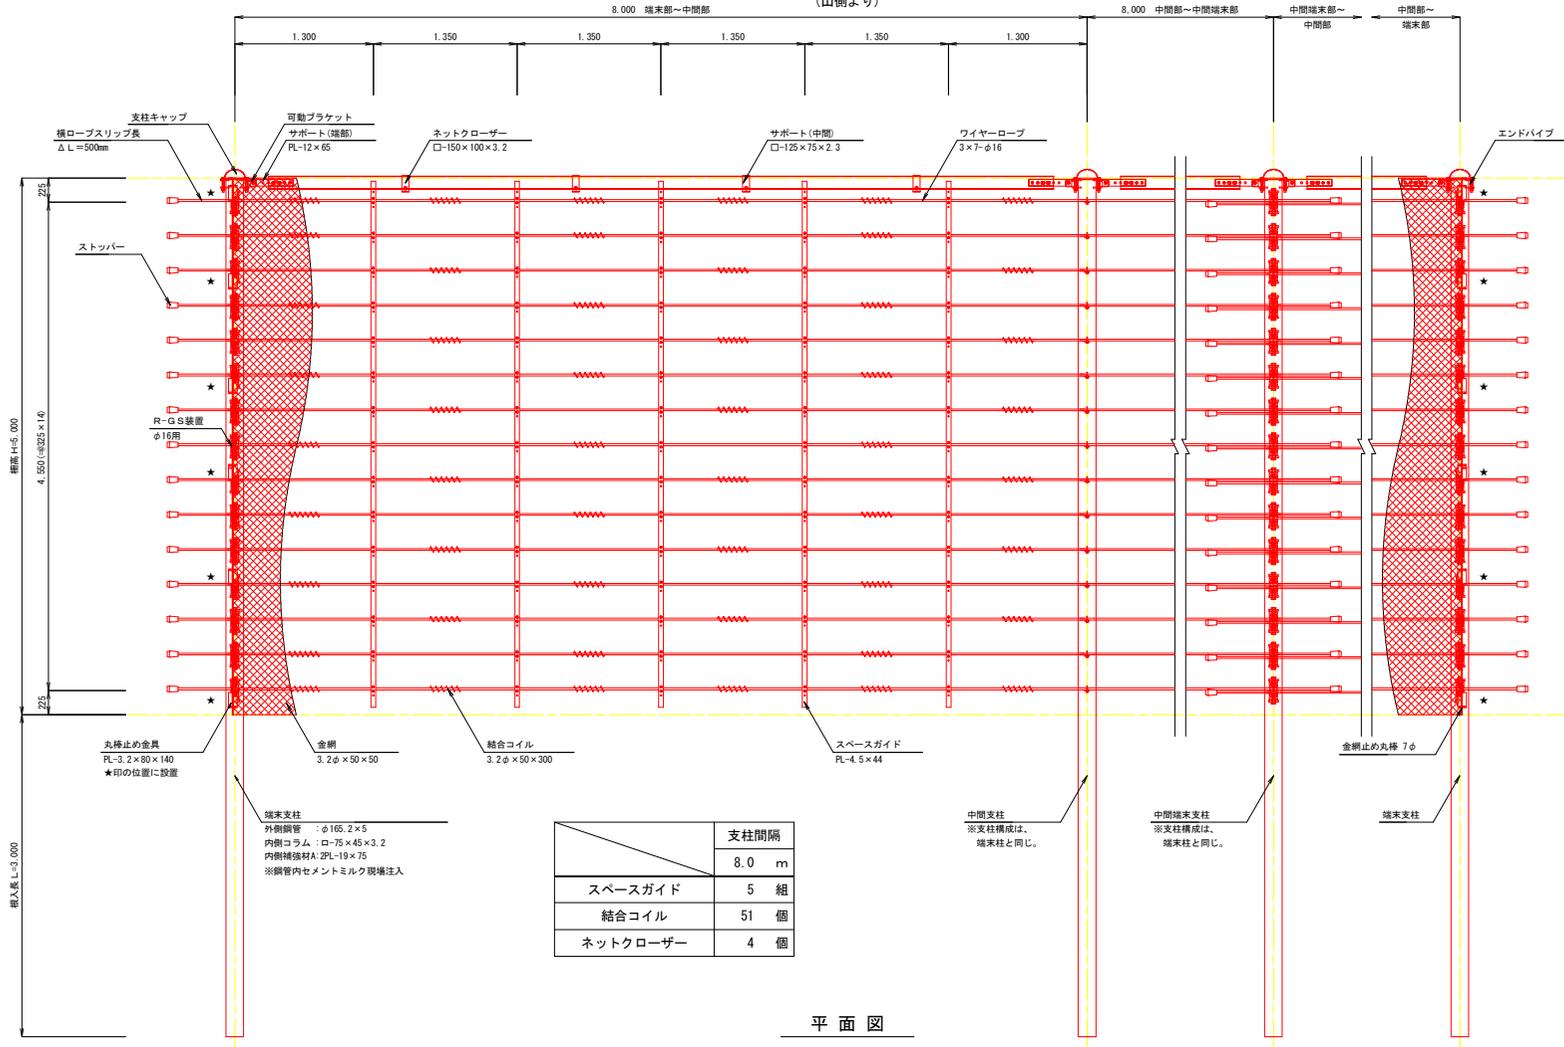

平面図

断面図
(端部支柱)

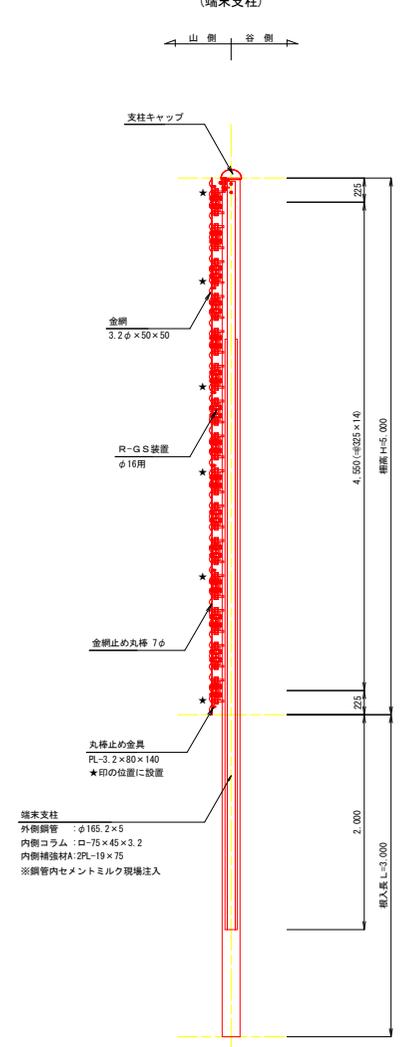

	支柱間隔
スペースガイド	5 組
結合コイル	51 個
ネットクローザー	4 個

【参考図】

工事名	R3波土 日和佐半岐線 美波・山河内 落石対策工事
路線名等	(一) 日和佐半岐線
工事箇所	海部郡美波町山河内
図面名	杭式落石防護柵 一般構造図 (参考図)
縮尺	1/25 図面番号 1 / 1
会社名	
事業者名	徳島県南部総合県民局 (美波庁舎)