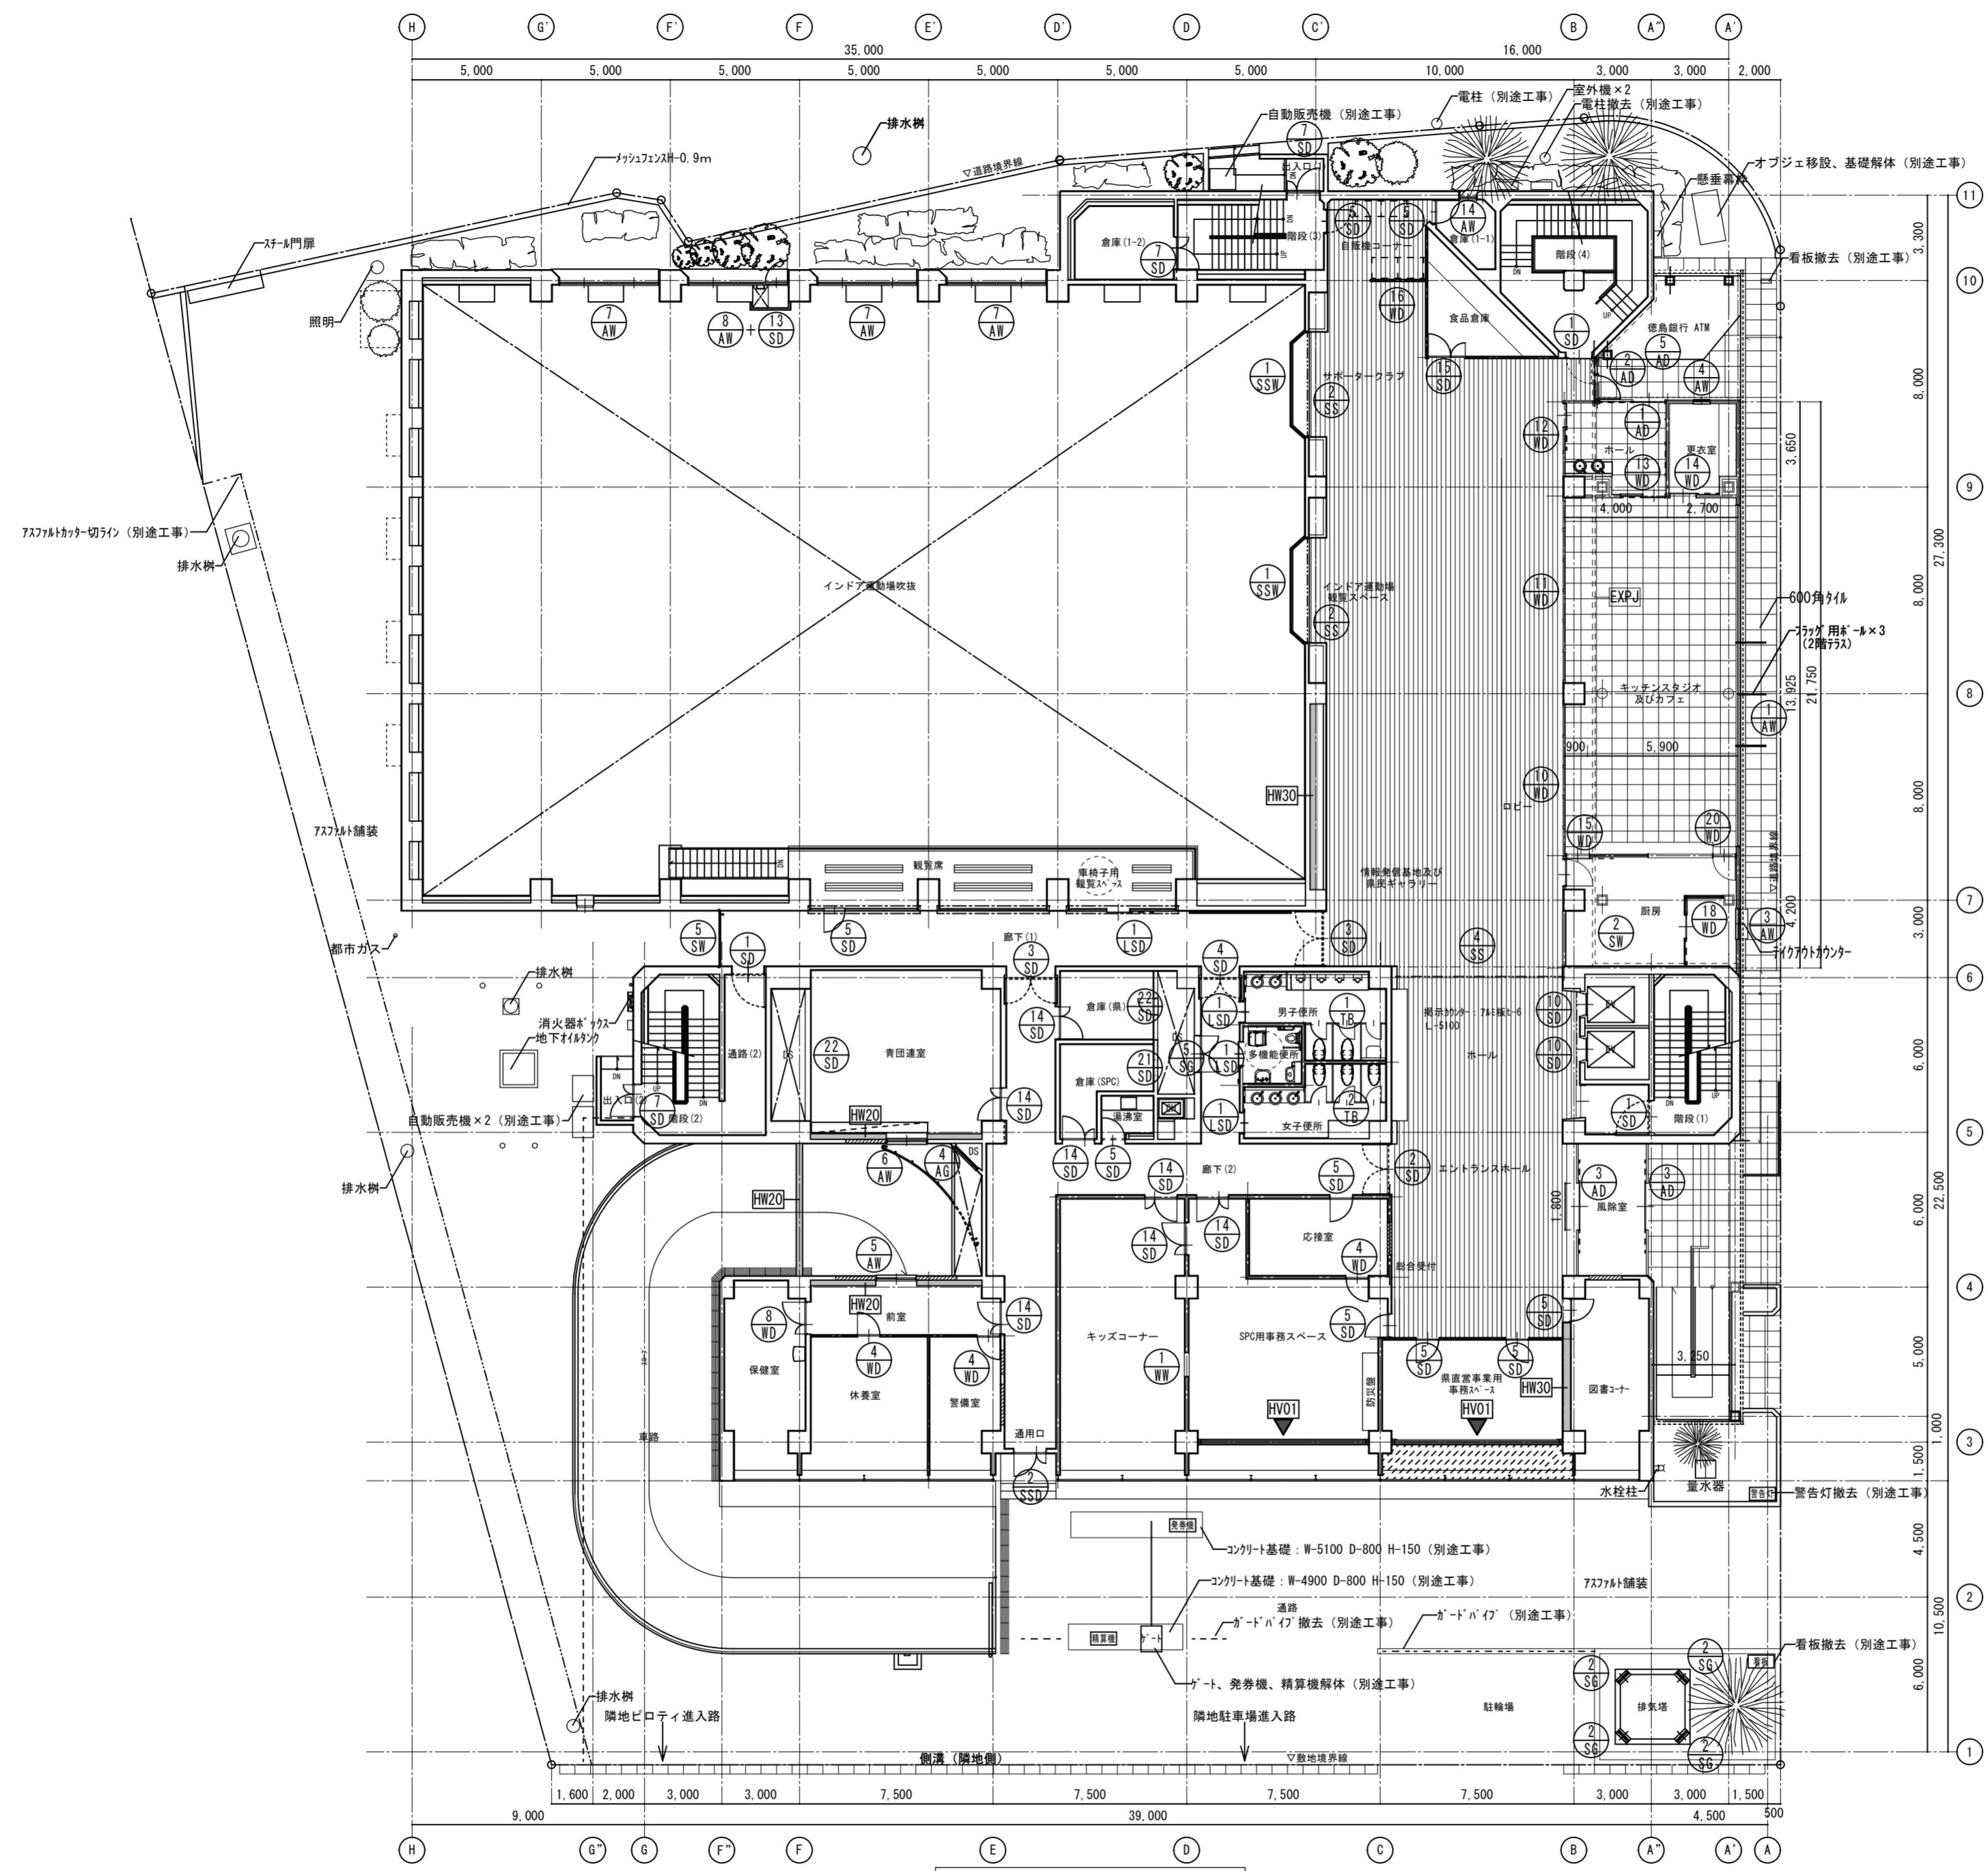



地階 建具キープラン 1/200

徳島県土整備部営繕課	●工事名 R3営繕 青少年センター 徳・徳島 解体工事(2)	●図面番号 B-043	有限会社 佐藤建築企画設計 徳島市幸町1丁目43番地 TEL (088) 625-1759
	●図面名 地階 建具キープラン	●縮尺 1/200	管理建築士 板東 毅 1級建築士登録 333704号




1階 建具キープラン 1/200

徳島県土整備部営繕課	●工事名 R3営繕 青少年センター 徳・徳島 解体工事(2)	●図面番号 B-044	有限会社 佐藤建築企画設計 徳島市幸町1丁目43番地 TEL (088) 625-1759
	●図面名 1階 建具キープラン	●縮尺 1/200	管理建築士 板東 毅 1級建築士登録 333704号

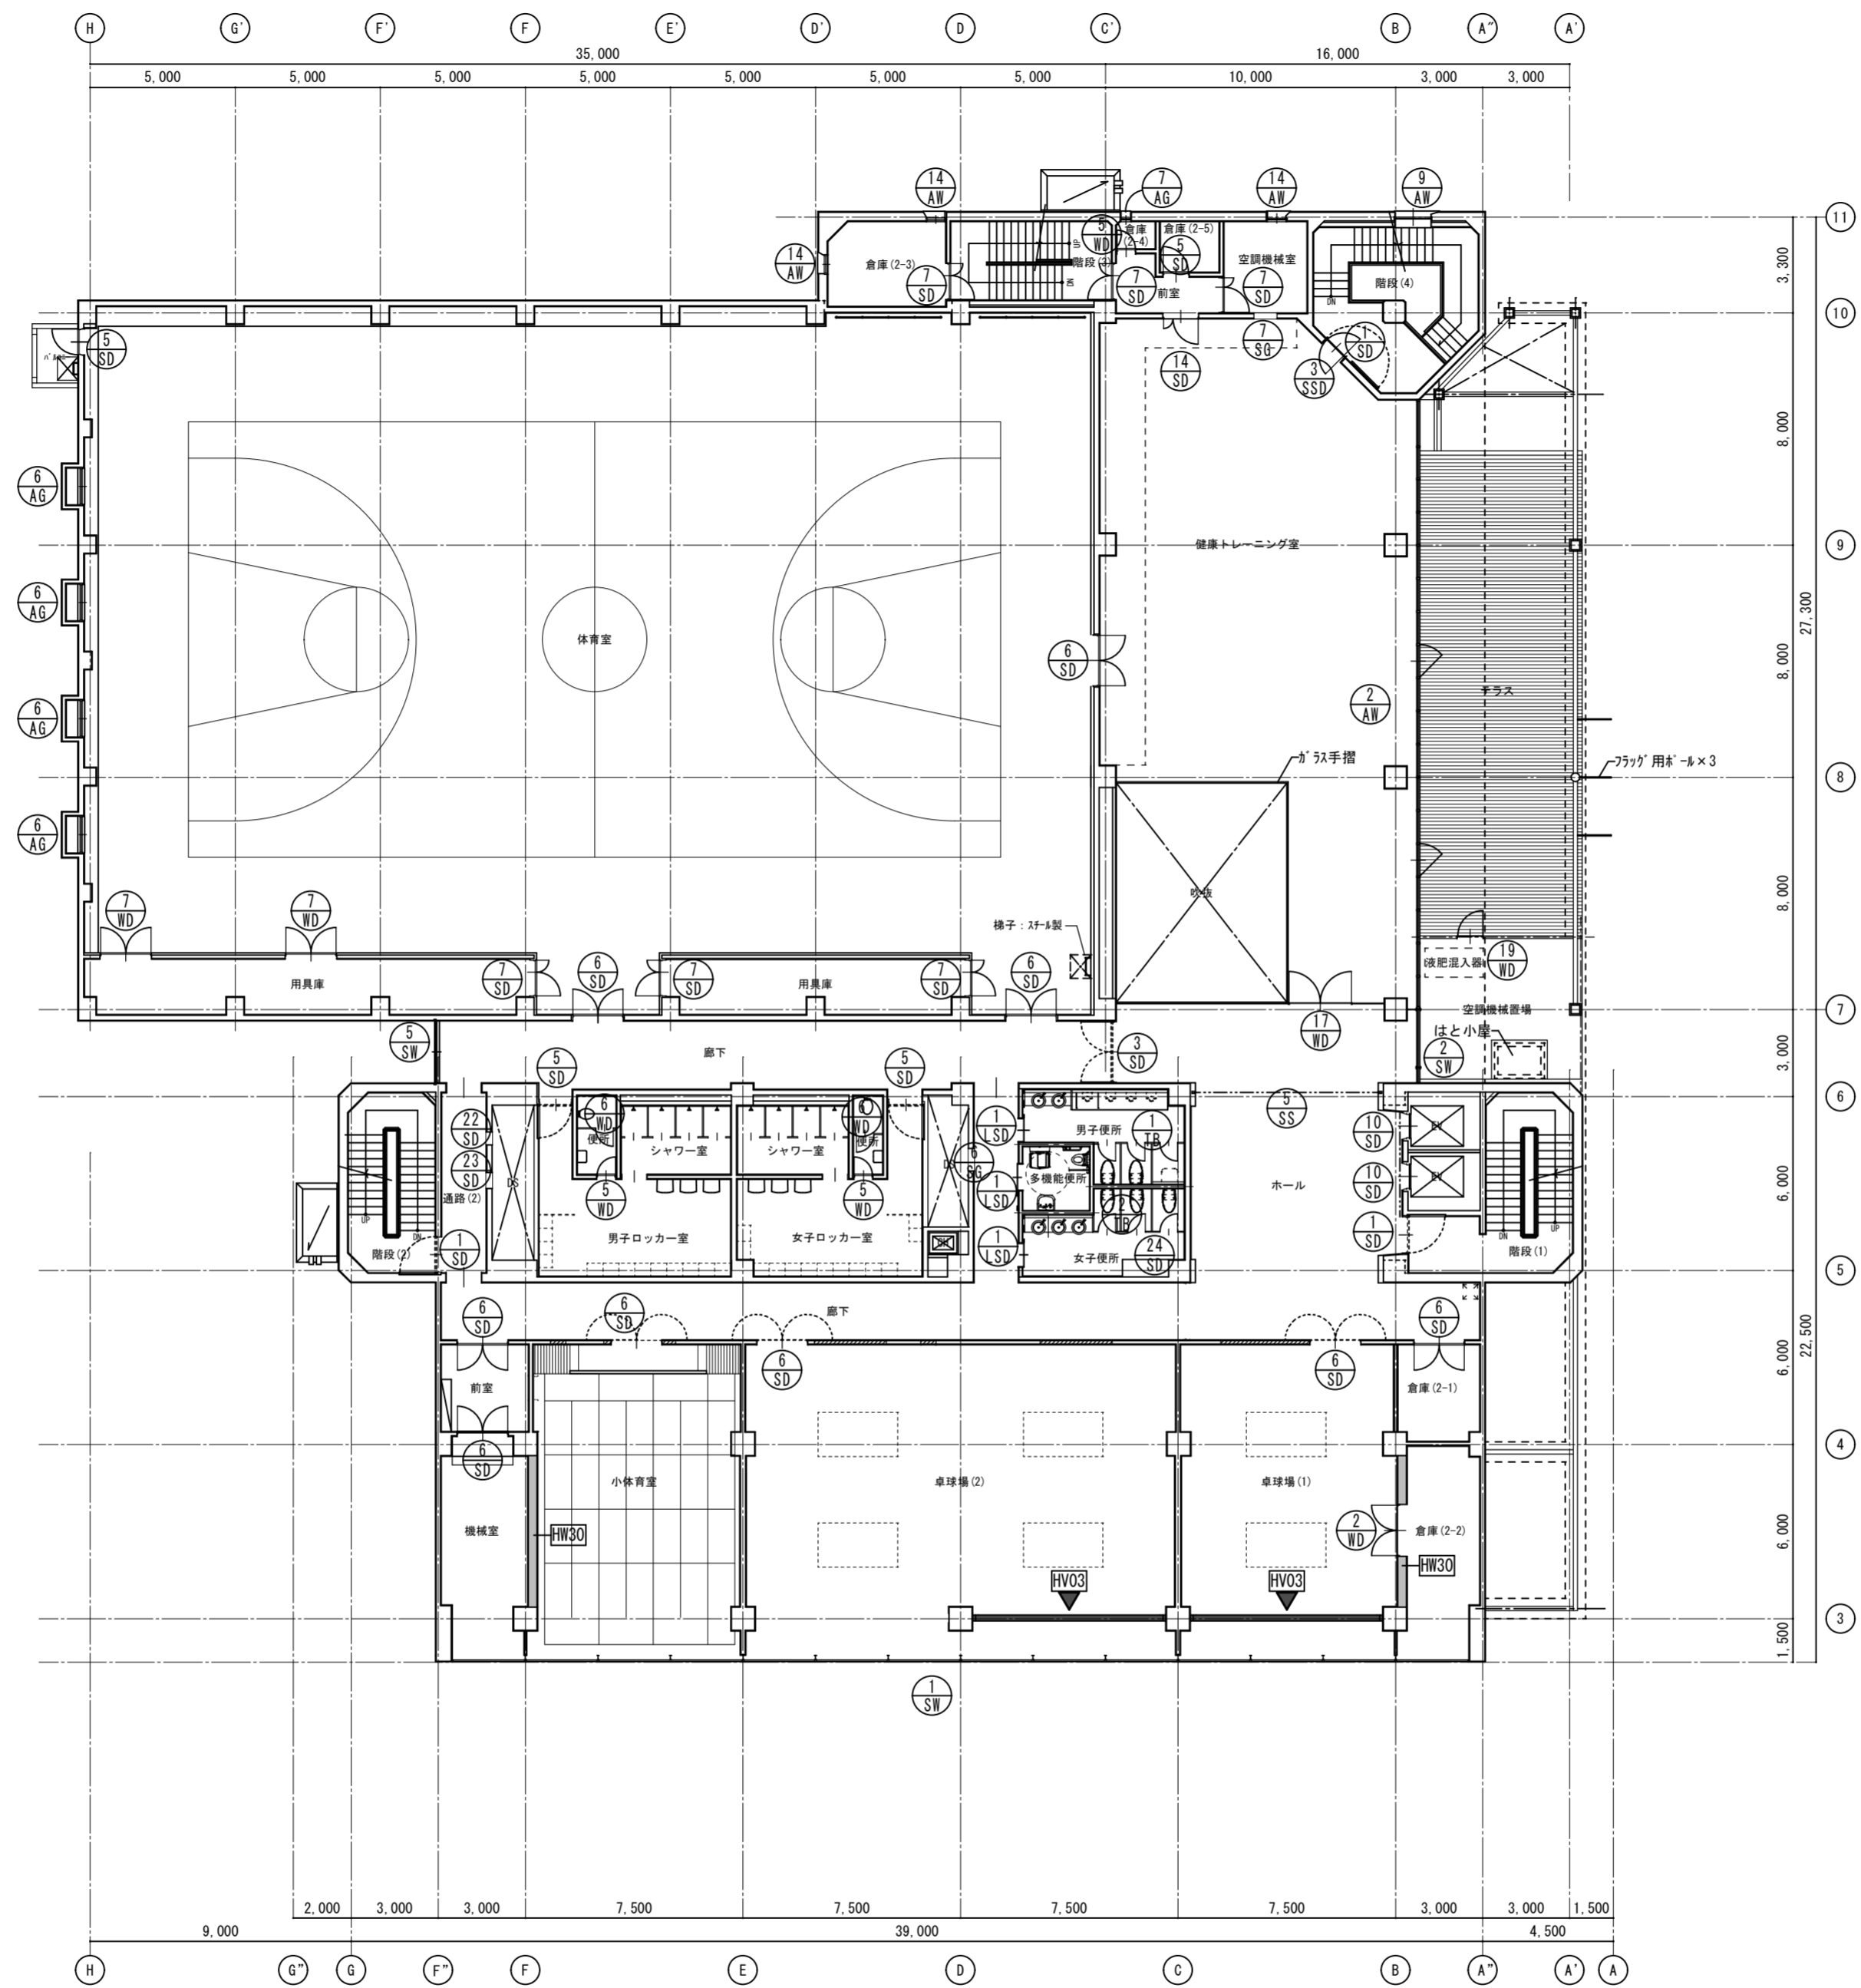


2階 建具キープラン 1/200

徳島県土整備部営繕課	●工事名 R3営繕 青少年センター 徳・徳島 解体工事(2)	●図面番号 B-045	有限会社 佐藤建築企画設計 徳島市幸町1丁目4番地 TEL (088) 625-1759
	●図面名 2階 建具キープラン	●縮尺 1/200	管理建築士 板東 毅 1級建築士登録 333704号

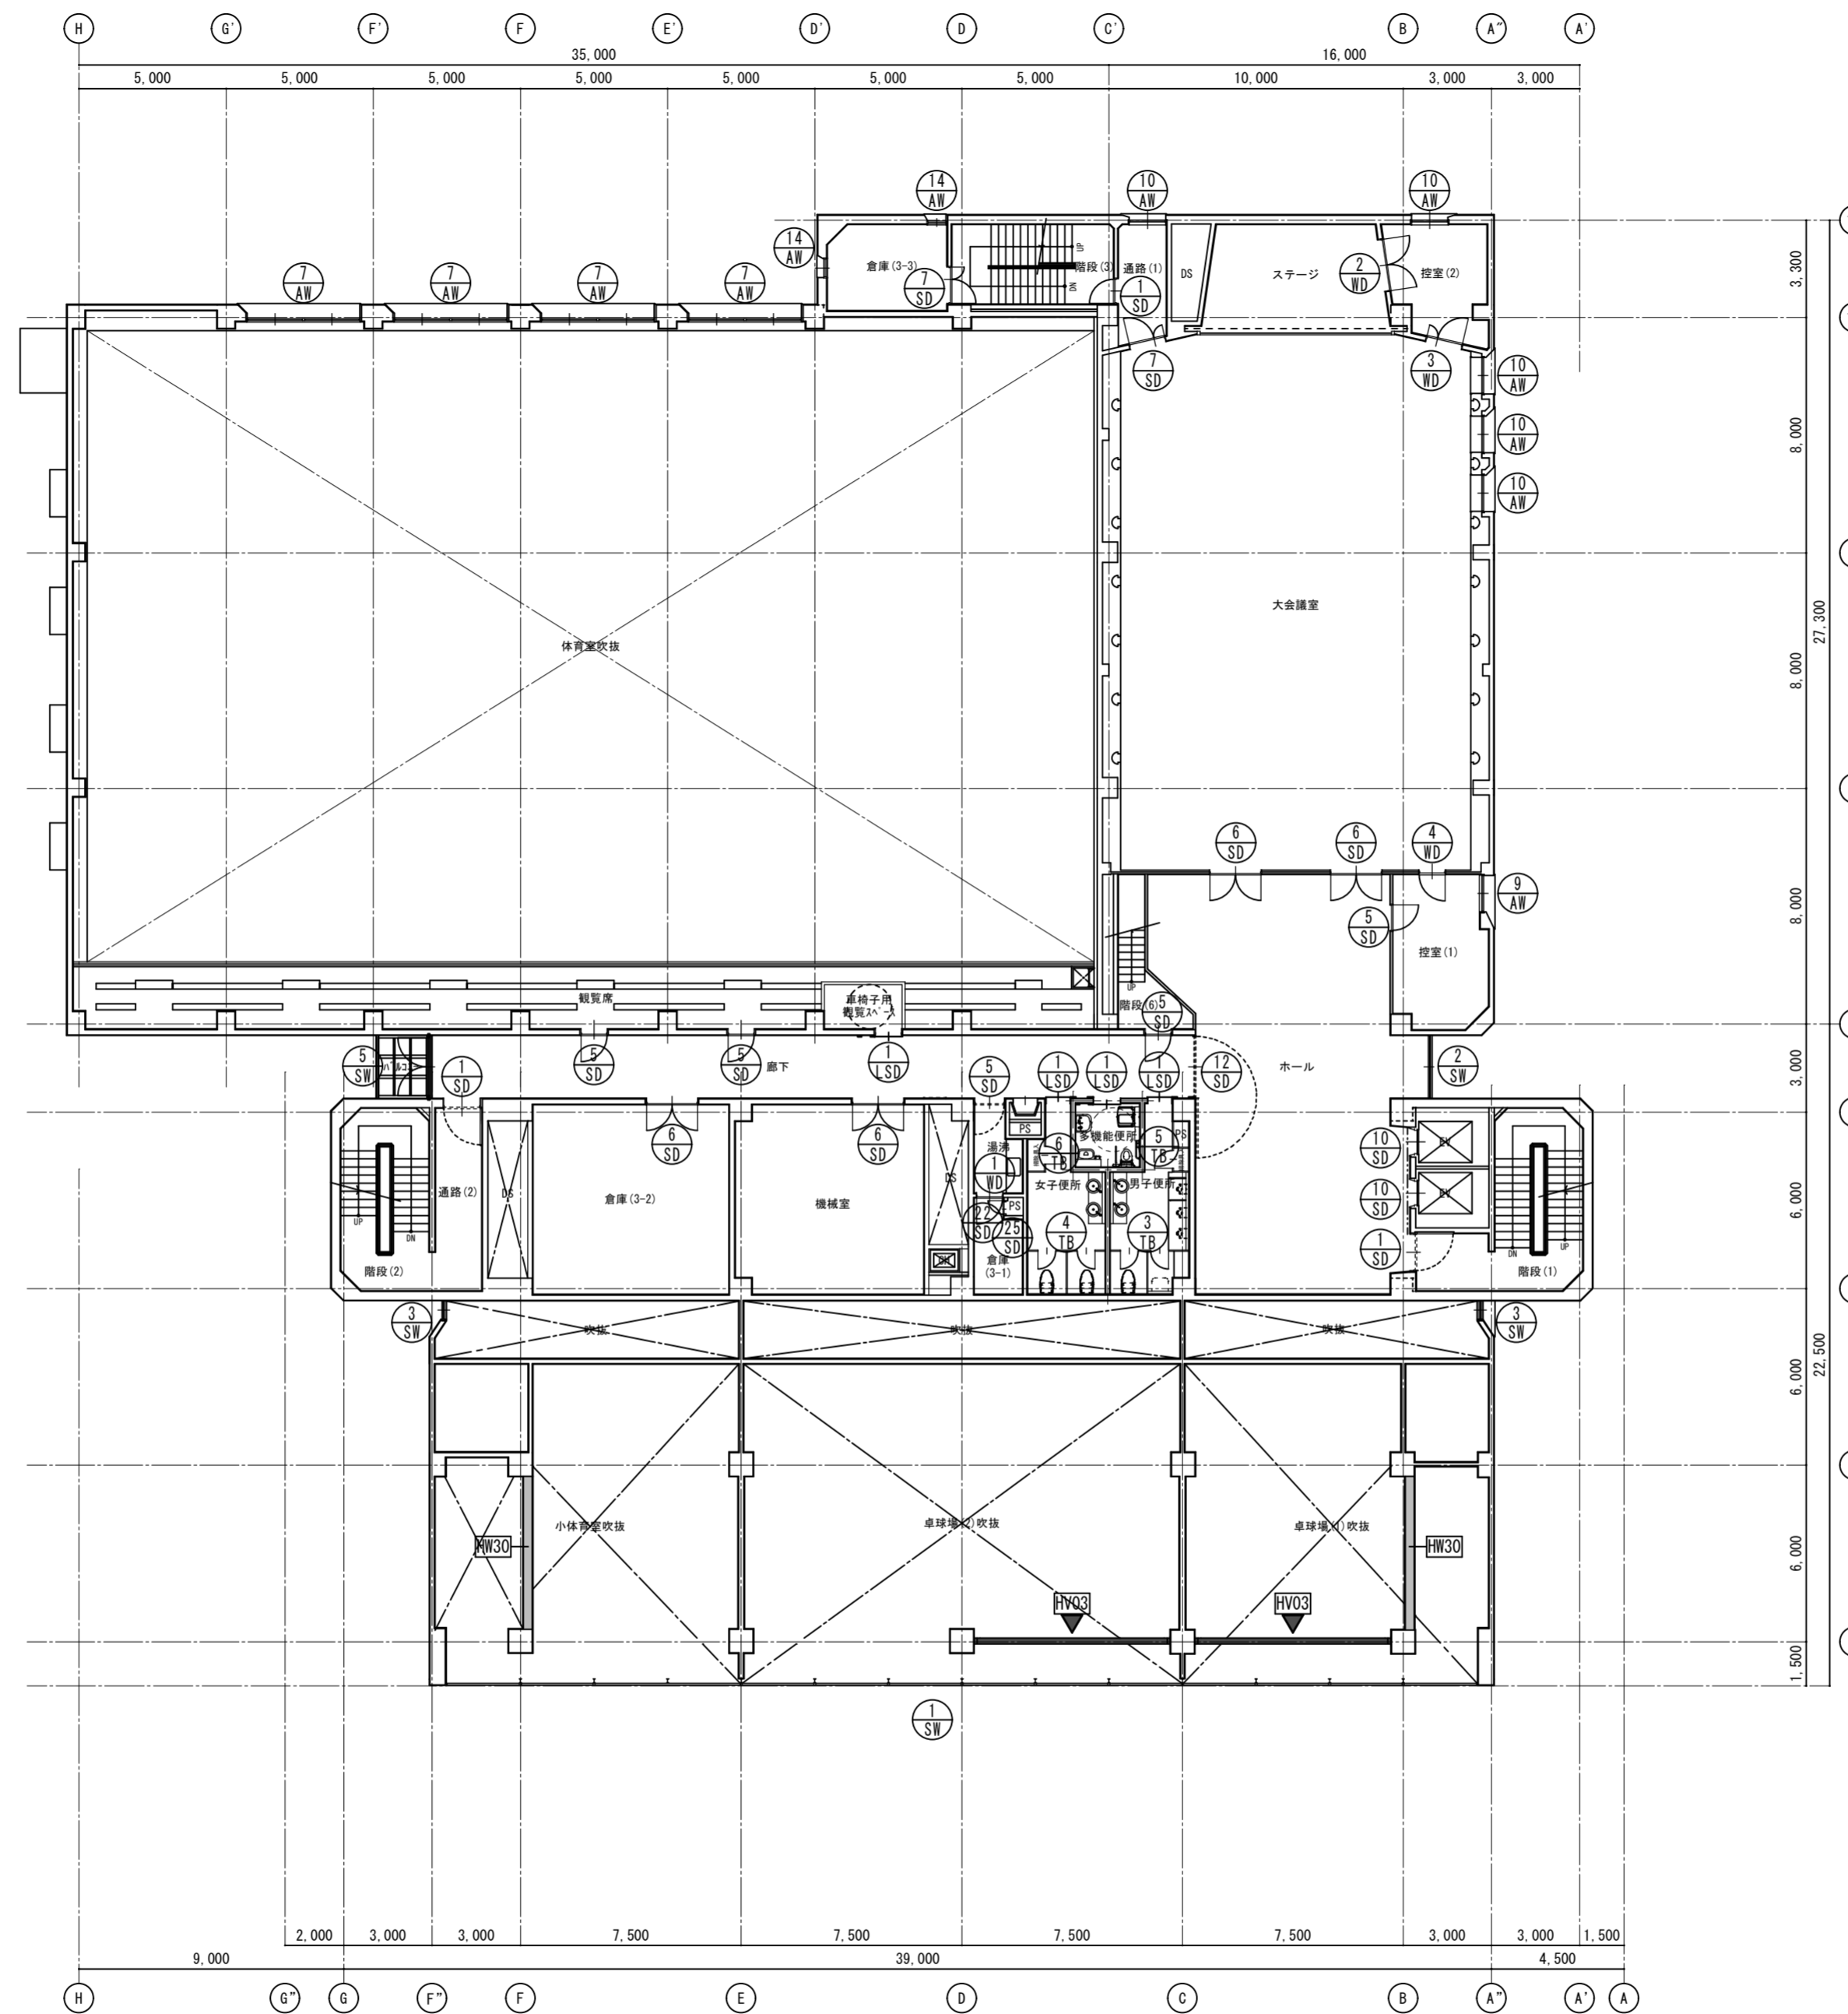


3階 建具キープラン 1/200

徳島県土整備部営繕課	●工事名 R3営繕 青少年センター 徳・徳島 解体工事(2)	●図面番号 B-046	有限会社 佐藤建築企画設計 徳島市幸町1丁目4番地 TEL (088) 625-1759
	●図面名 3階 建具キープラン	●縮尺 1/200	管理建築士 板東 毅 1級建築士登録 333704号

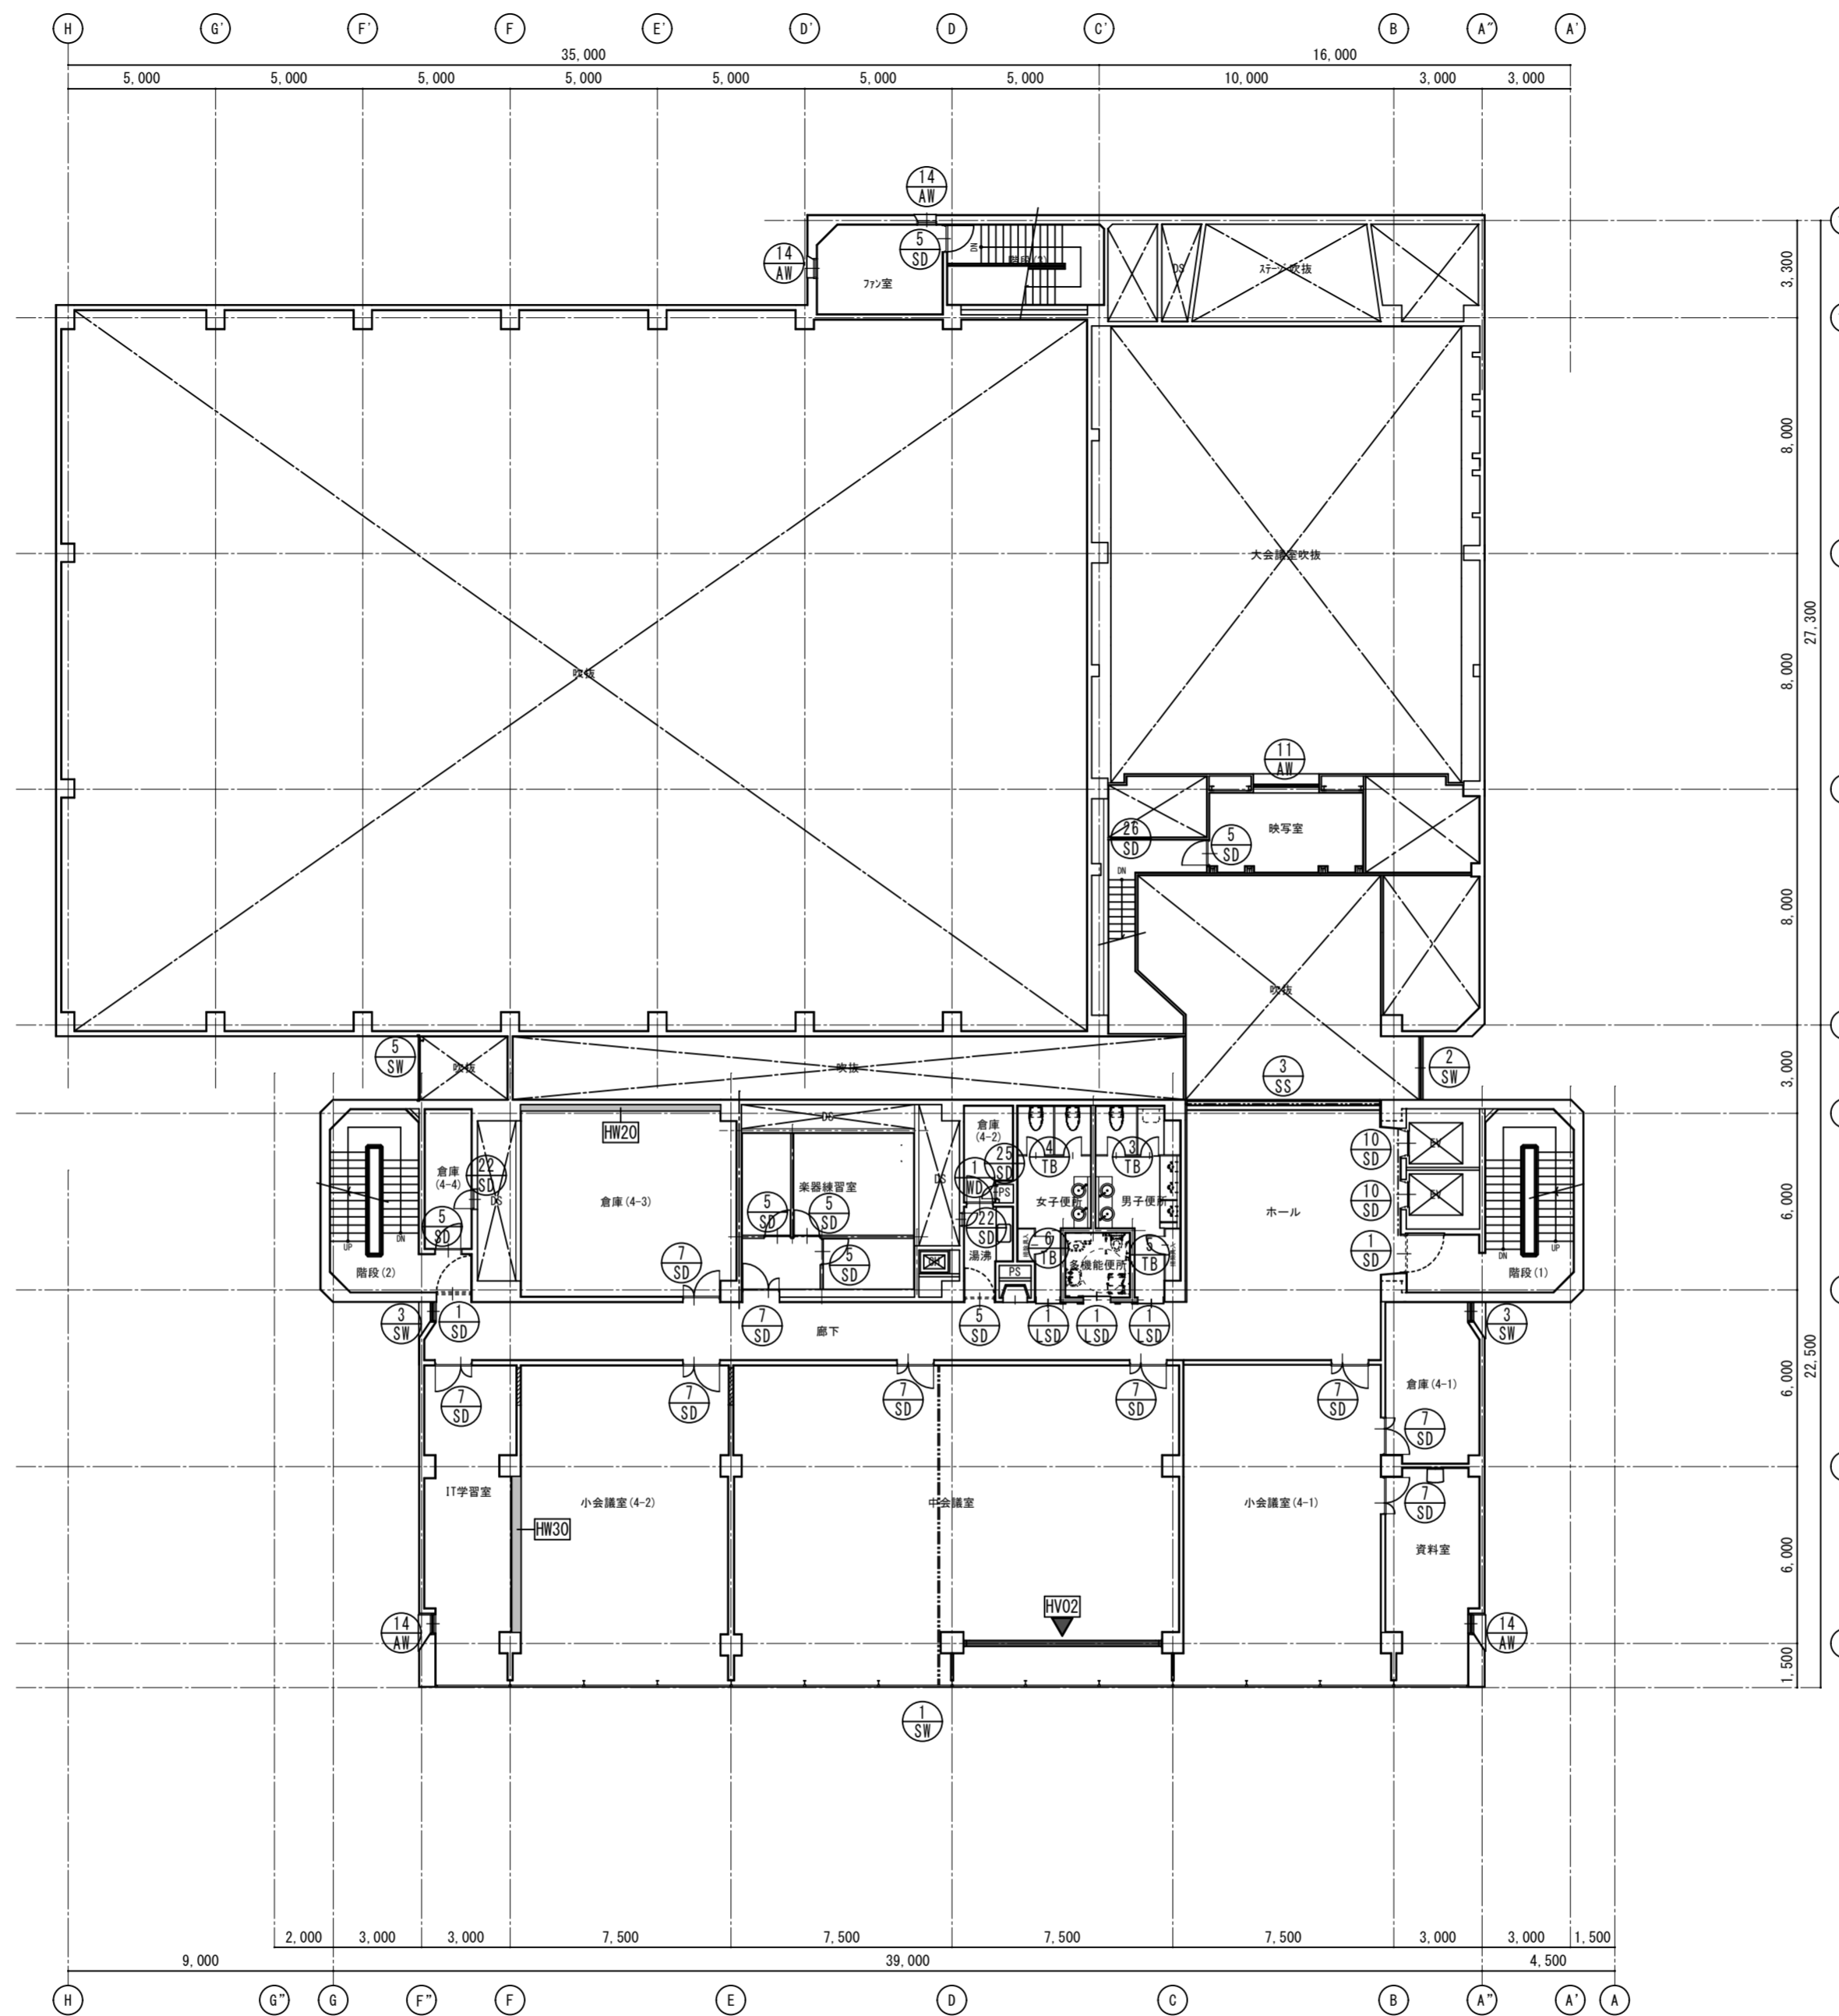


4階 建具キープラン 1/200

	●工事名 R3営繕 青少年センター 徳・徳島 解体工事(2)	●図面番号 B-047	有限会社 佐藤建築企画設計 徳島市幸町1丁目4番地 TEL (088) 625-1759
	●図面名 4階 建具キープラン	●縮尺 1/200	管理建築士 板東 毅 1級建築士登録 333704号

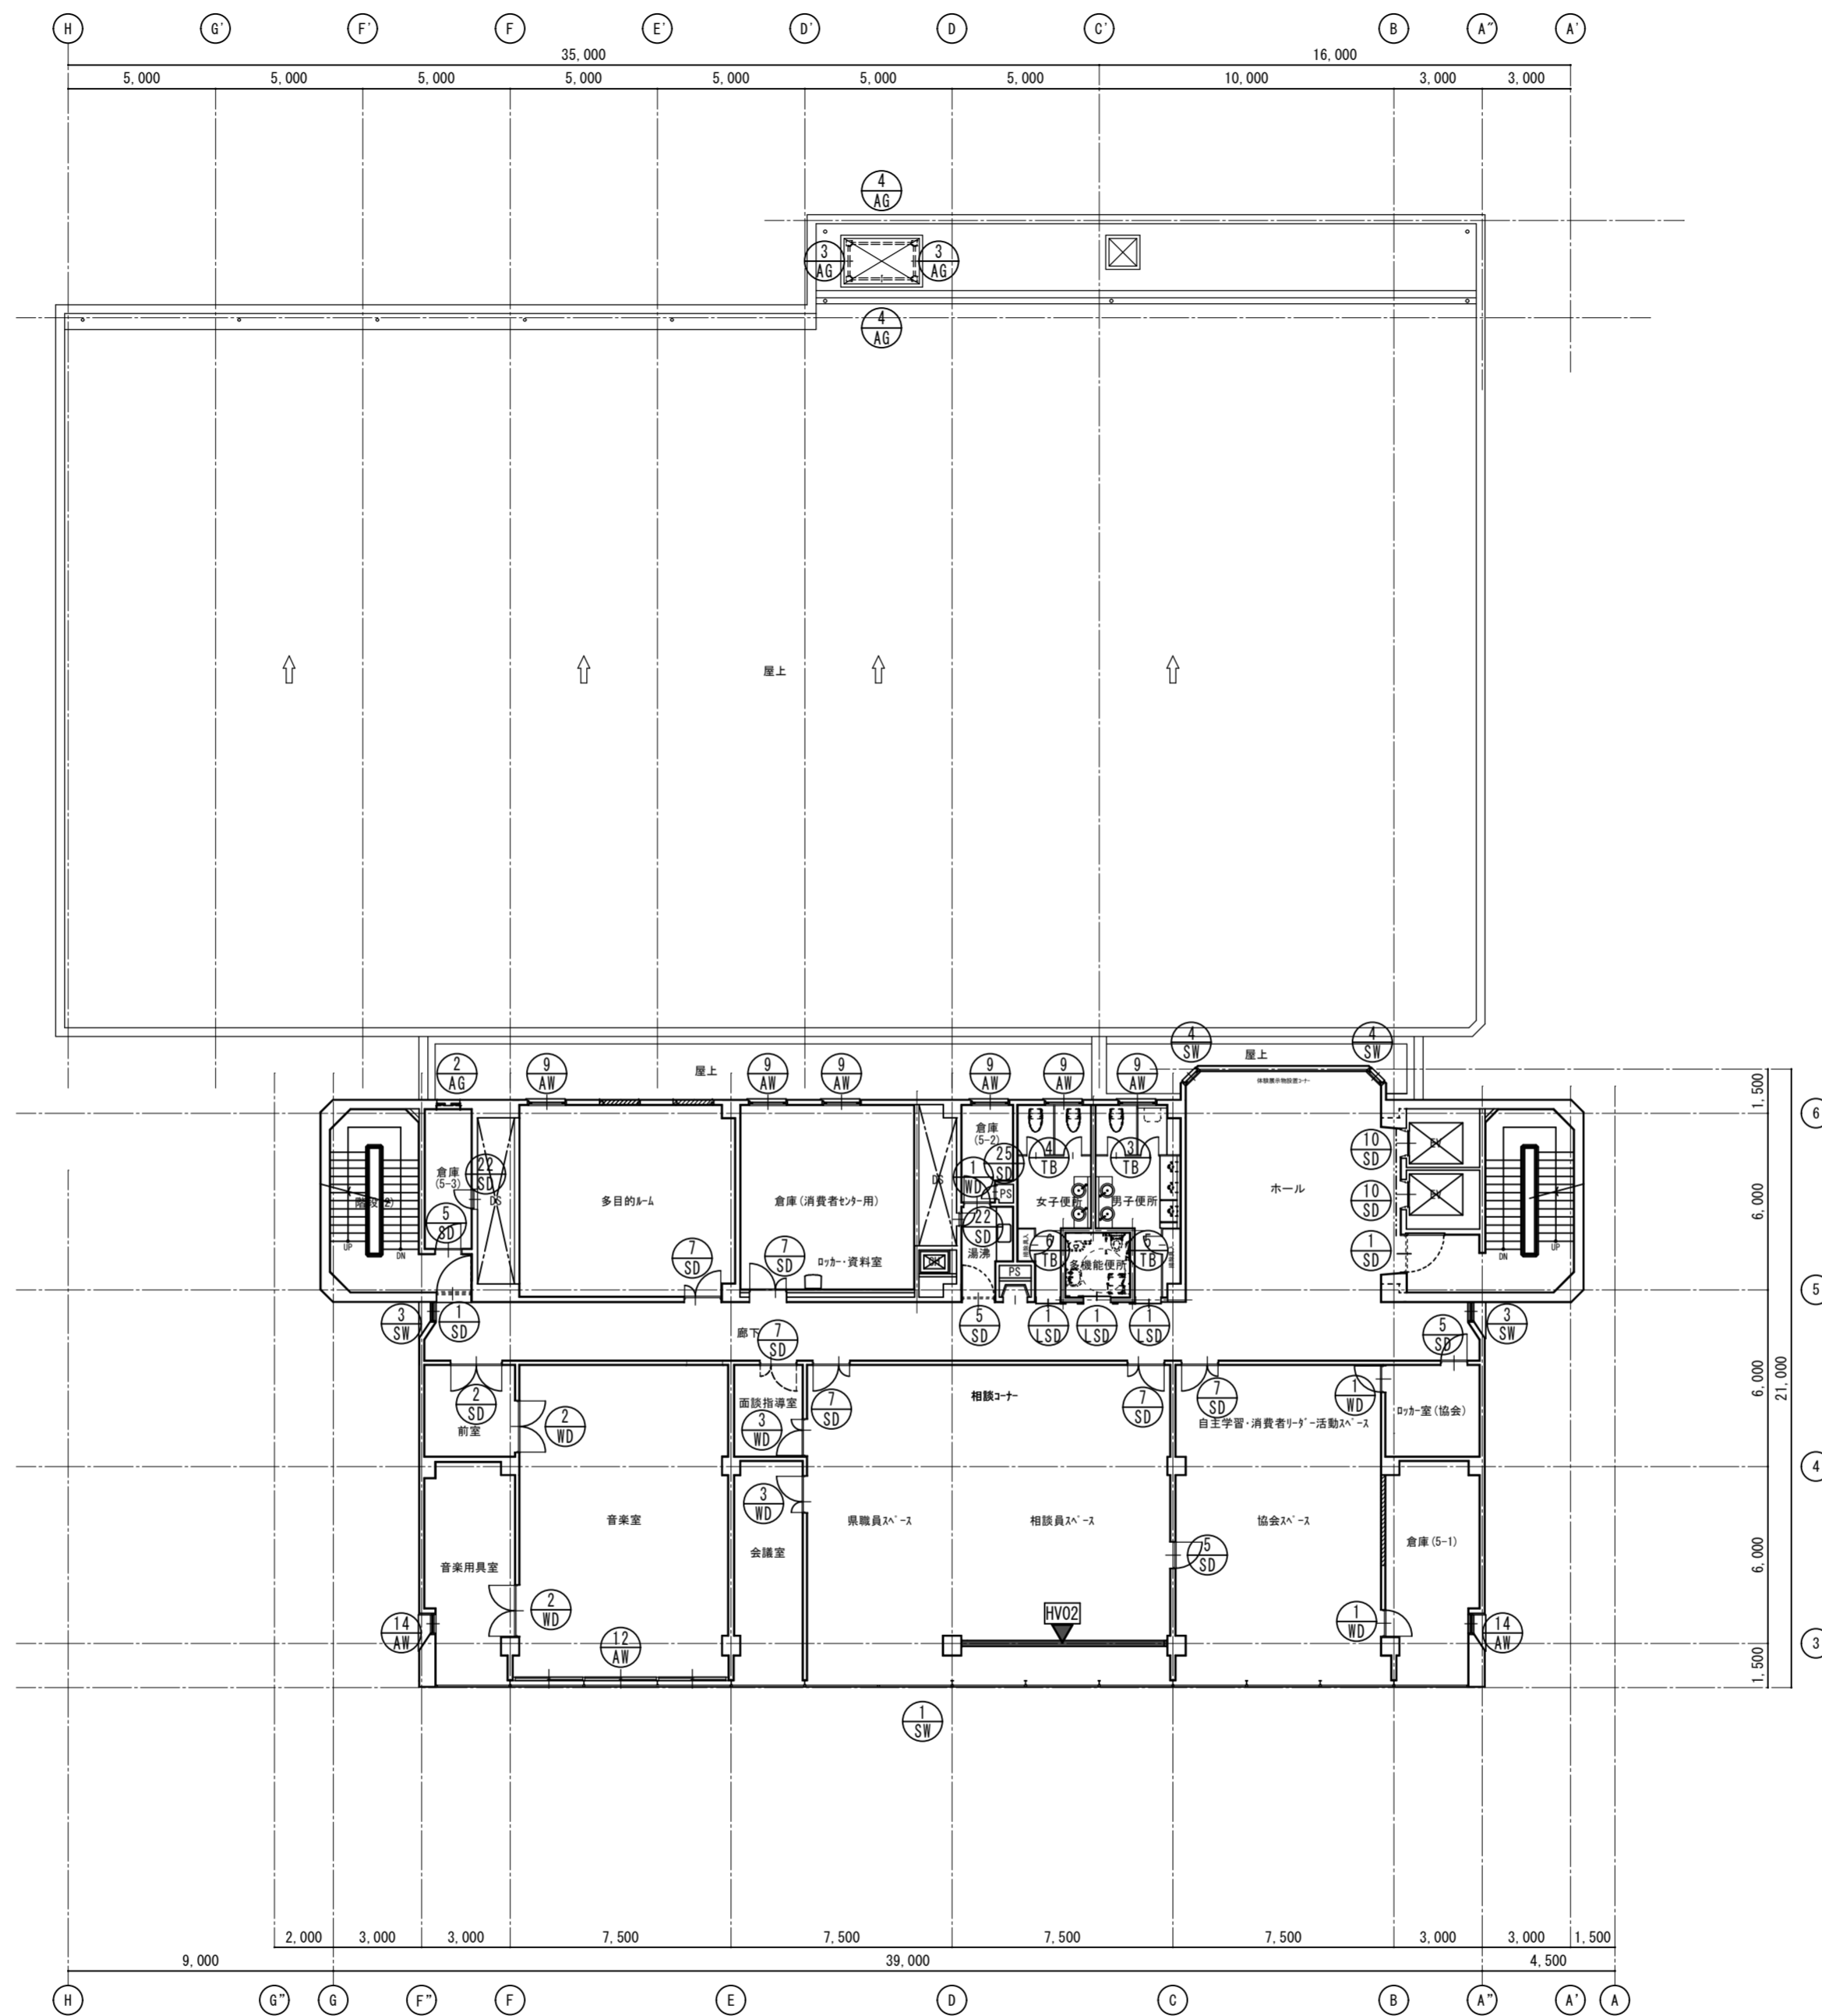


5階 建具キープラン 1/200


	徳島県土整備部営繕課	●工事名 R3営繕 青少年センター 徳・徳島 解体工事(2)	●図面番号 B-048	有限会社 佐藤建築企画設計 徳島市幸町1丁目4番地 TEL (088) 625-1759
		●図面名 5階 建具キープラン	●縮尺 1/200	管理建築士 板東 毅
				1級建築士登録 333704号

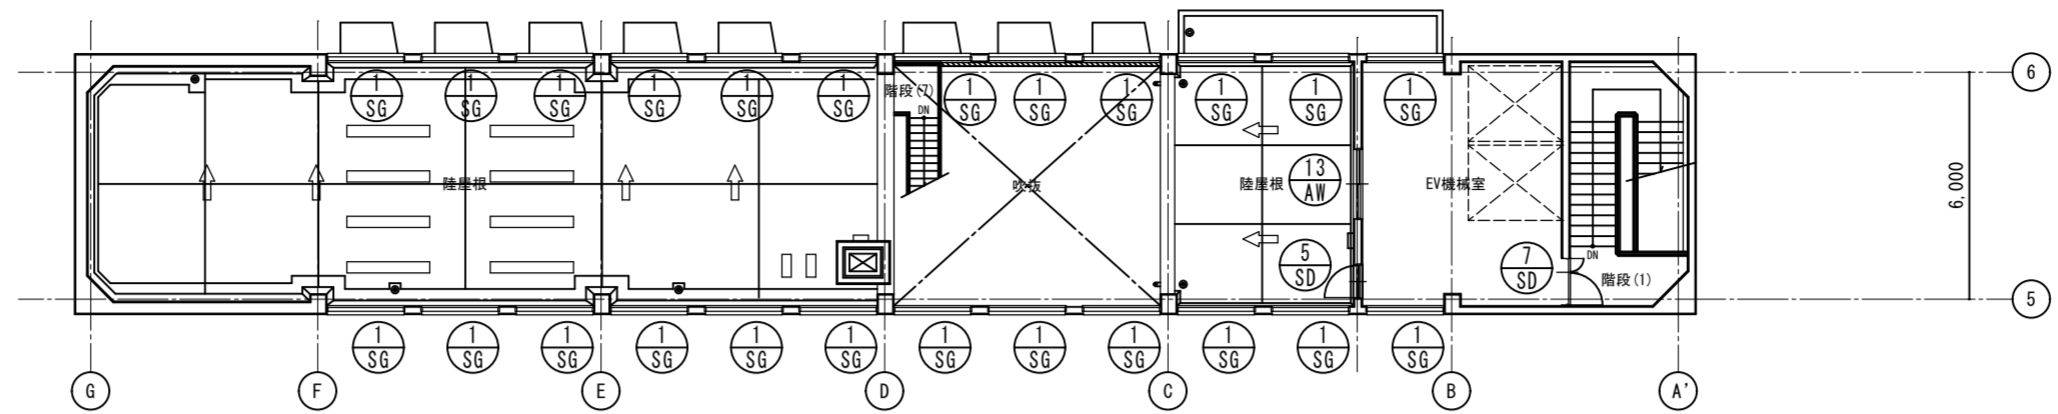

PH2階 建具キープラン 1/200

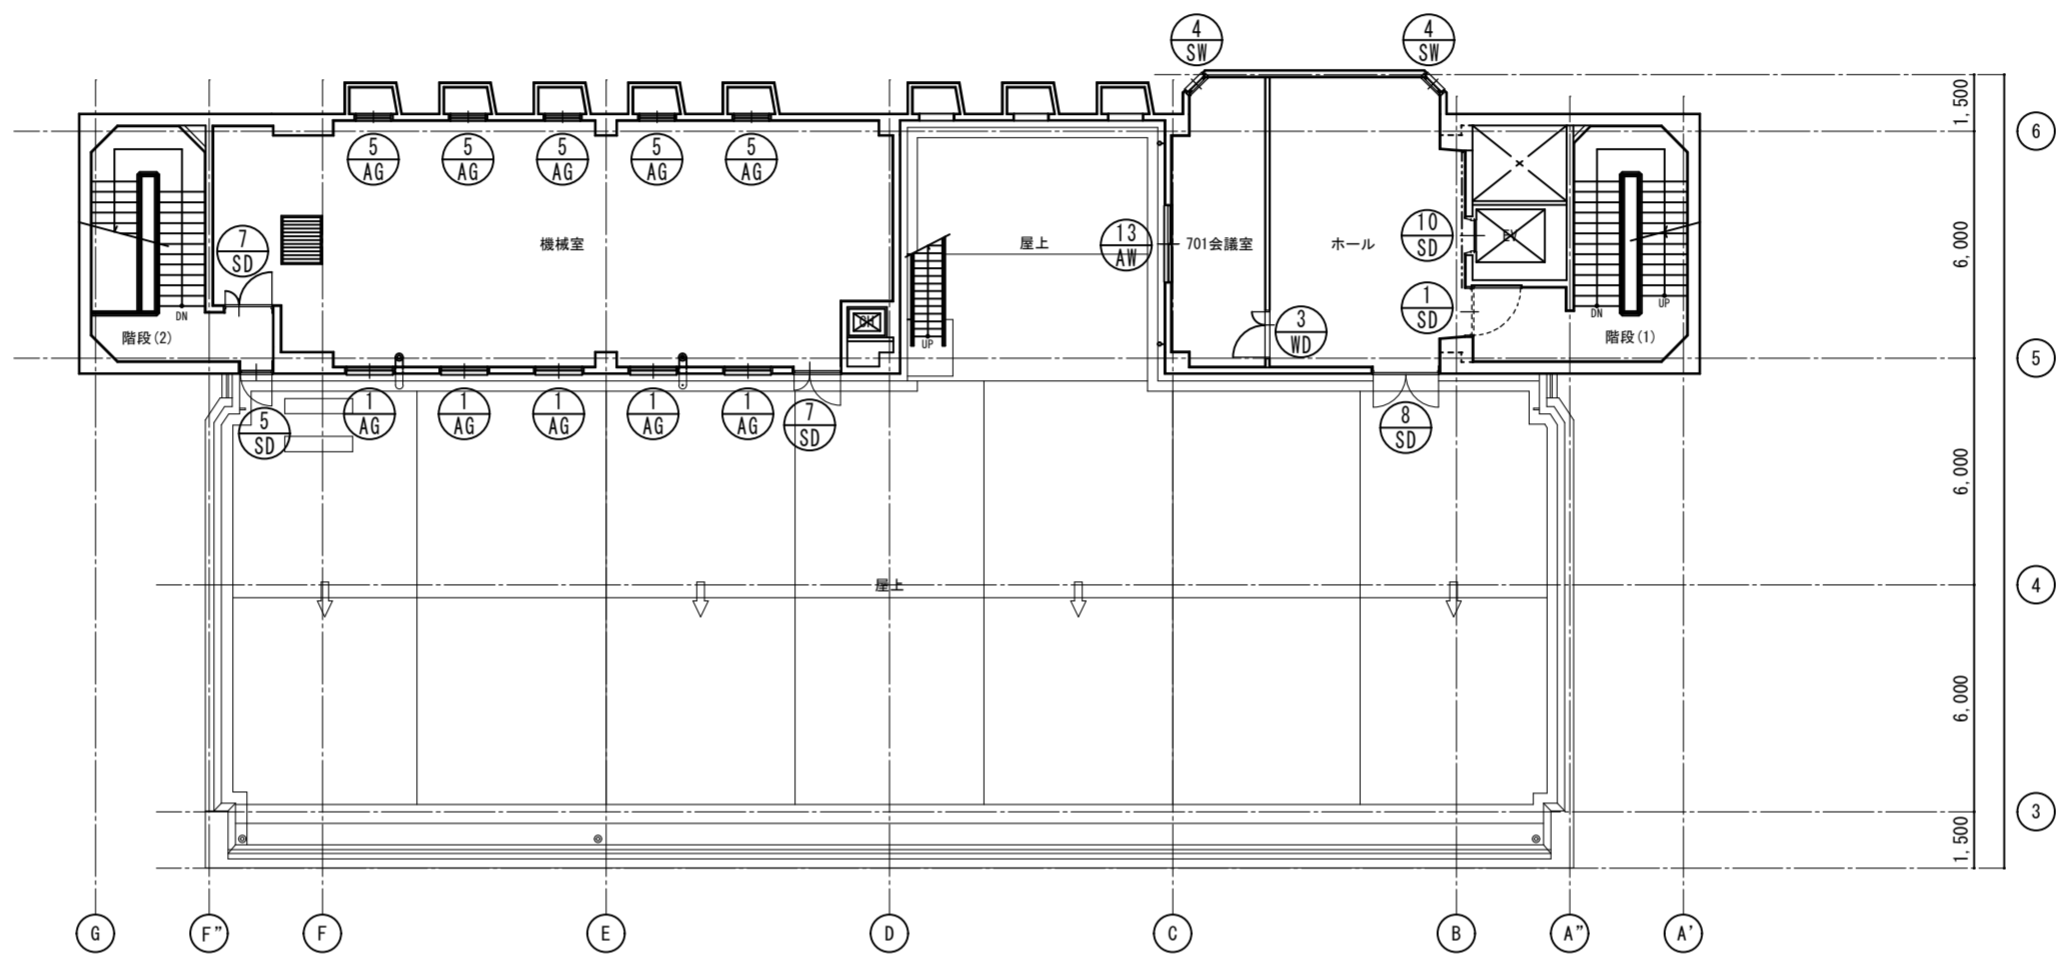

PH1階 建具キープラン 1/200

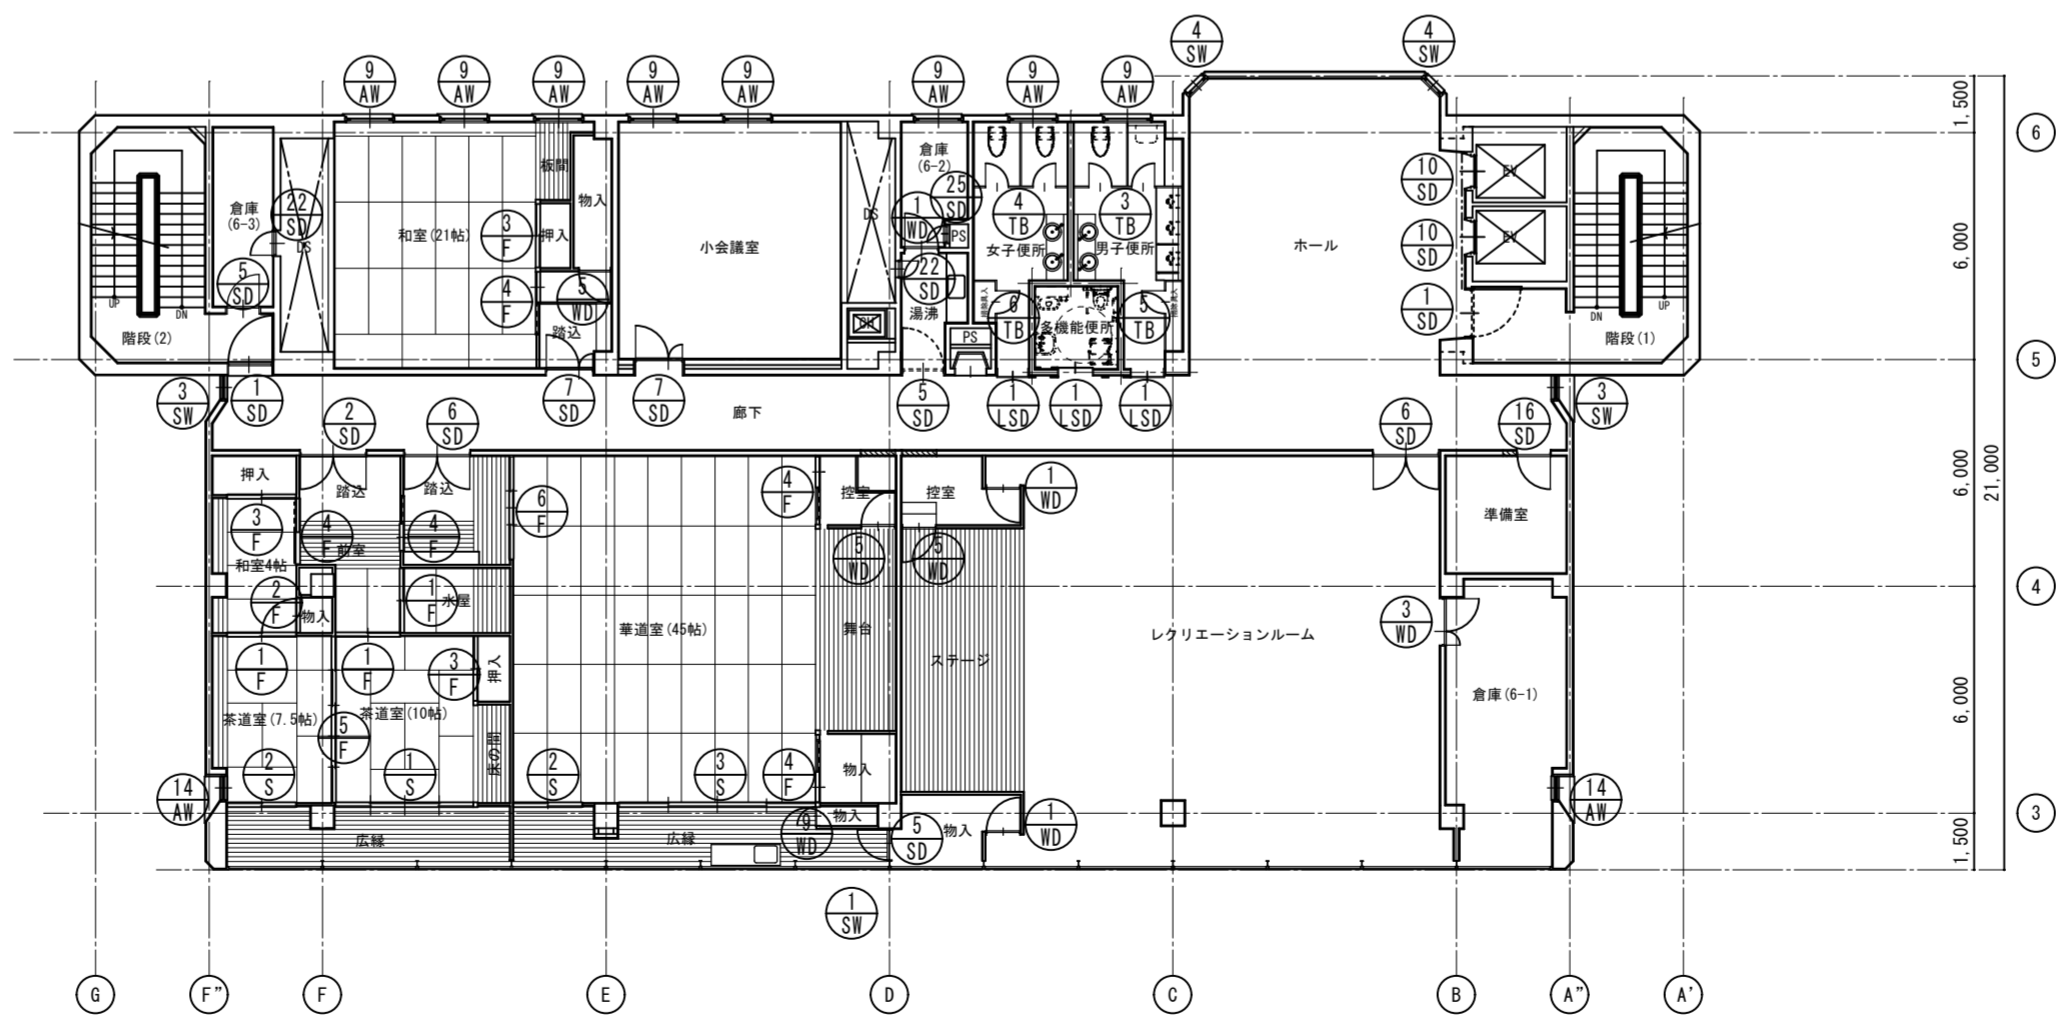















6階 建具キープラン 1/200

徳島県土整備部営繕課	●工事名	R3営繕 青少年センター 徳・徳島 解体工事(2)	●図面番号	B-049	有限会社 佐藤建築企画設計 徳島市幸町1丁目43番地 TEL (088) 625-1759 管理建築士 板東 毅 1級建築士登録 333704号
	●図面名	6階 PH1階、PH2階 建具キープラン	●縮尺	1/200	

記号・形式	① SSD SUS製 片開きドア 1	② SSD SUS製 片開き扉ドア 1	③ SSD SUS製 片開き扉ドア 1	① SD 鋼製 片開きドア(常開) 18	② SD 鋼製 両開きドア(常開) 3
形状	※特定防火設備 			※特定防火設備(煙感運動) 	※特定防火設備
室名	BF 階段(3)	1F 通用口	2F 階段(4)	階段(1)(2)(3)(4)	各室
材質	ステンレスHL	ステンレスHL	ステンレスHL	スチール	スチール
仕上	—	—	—	F P 塗り	F P 塗り
見込	100	100	100	100	100
硝子	—	トーマイ磨きガラス5	トーマイ磨きガラス5	—	—
建具金物					
備考					
記号・形式	③ SD 鋼製 両開きドア(常開) 3	④ SD 鋼製 両開きドア(1F廊下のみ常開) 1	⑤ SD 鋼製 片開きドア 53	⑥ SD 鋼製 両開きドア 21	⑦ SD 鋼製 親子開きドア 34
形状	※特定防火設備(煙感運動) 	※特定防火設備(煙感運動) 	※特定防火設備 	※特定防火設備 	※特定防火設備
室名	各室	1F 廊下	各室	各室	各室
材質	スチール	スチール	スチール	スチール	スチール
仕上	F P 塗り	F P 塗り	F P 塗り	F P 塗り	F P 塗り
見込	100	100	100	86	100
硝子	—	—	—	—	—
建具金物					
備考					
記号・形式	⑧ SD 鋼製 両開きドア 1	⑨ SD 鋼製 常時開放式くぐり戸付両開き戸 1	⑩ SD 鋼製 常時開放式 片引き戸 14	⑪ SD 鋼製 常時開放式くぐり戸付片開き戸 1	⑫ SD 鋼製 常時開放式くぐり戸付片開き戸 1
形状		※特定防火設備(煙感知器連動閉鎖) 	※特定防火設備(煙感知器連動閉鎖) 三和シャッター・ドアコン遮煙引戸 程度 	※特定防火設備(煙感知器連動閉鎖) 	※特定防火設備(煙感知器連動閉鎖)
室名	R1F ホール	BF インドア運動場	E V 前	BF 風除室	3F ホール
材質	スチール	垂鉛めっき銅板t=1.67mm	垂鉛めっき銅板t=1.67mm	垂鉛めっき銅板t=1.67mm	垂鉛めっき銅板t=1.67mm
仕上	F P 塗り	錆止め塗装の上SOP塗	錆止め塗装の上SOP塗	錆止め塗装の上SOP塗	錆止め塗装の上SOP塗
見込	100	86	210	86	86
硝子	網入トーマイ6.8	—	—	—	—
建具金物					
備考					















※特記事項：解体は別途工事とする

徳島県土整備部営繕課	●工事名 R3 営繕 青少年センター 徳・徳島 解体工事(2)	●図面番号 B-050	有限会社 佐藤建築企画設計 徳島市幸町1丁目43番地 TEL (088) 625-1759
	●図面名 鋼製建具表-1	●縮尺 1/100	管理建築士 板東 毅 1級建築士登録 333704号

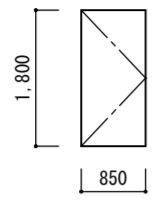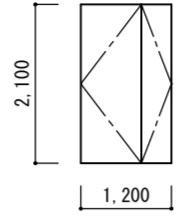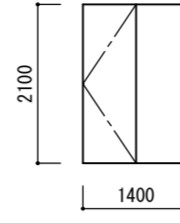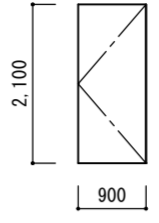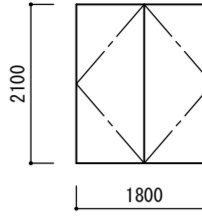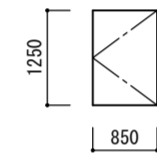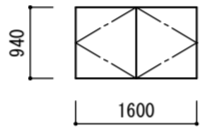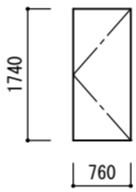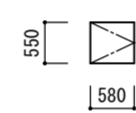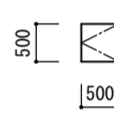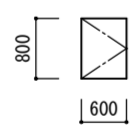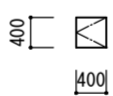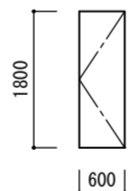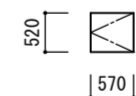記号・形式	⑬ SD 鋼製 常時閉鎖式片開き戸 1	⑭ SD 鋼製 常時閉鎖式親子開き戸 8	⑮ SD 鋼製 常時閉鎖式親子開き戸 1	⑯ SD 鋼製 親子開きドア 1	⑰ SD 鋼製 両開きドア 1
形状	※特定防火設備 	※特定防火設備 	※特定防火設備 	※特定防火設備 	
室名	1F 避難専用室	各室	1F 食品倉庫	6F 準備室	BF 機械室
材質	亜鉛めっき鋼板 t=1.67mm	亜鉛めっき鋼板 t=1.67mm	亜鉛めっき鋼板 t=1.67mm	スチール	スチール
仕上	錆止め塗装の上SOP塗	錆止め塗装の上SOP塗	錆止め塗装の上SOP塗	F P 塗り	F P 塗り
見込	86	86	86	100	100
硝子	-	-	-	-	-
建具金物					
備考					
記号・形式	⑱ SD 鋼製 片開きドア 1	⑲ SD 鋼製 両開きドア 1	⑳ SD 鋼製 片開きドア 1	㉑ SD 鋼製 片開き点検口 2	㉒ SD 鋼製 片開き点検口 10
形状					
室名	BF 消火設備室	BF 機械室	BF 機械室 DS	BF サークル連絡室(1)、1F 倉庫(SPC) DS	各 DS
材質	スチール	スチール	スチール	スチール	スチール
仕上	F P 塗り	F P 塗り	F P 塗り	F P 塗り	F P 塗り
見込	100	100	100	100	100
硝子	-	-	-	-	-
建具金物					
備考					
記号・形式	㉓ SD 鋼製 片開き点検口 1	㉔ SD 鋼製 片開き点検口 1	㉕ SD 鋼製 片開き点検口 4	㉖ SD 鋼製 片開き点検口 1	
形状					
室名	2F 通路(2) DS	2F 女子便所 PS	各 PS	4F 映写室前通路	
材質	スチール	スチール	スチール	スチール	
仕上	F P 塗り	F P 塗り	F P 塗り	F P 塗り	
見込	100	100	100	100	
硝子	-	-	-	-	
建具金物					
備考					

※特記事項：解体は別途工事とする

徳島県土整備部営繕課	●工事名 R3 営繕 青少年センター 徳・徳島 解体工事(2)	●図面番号 B-051	有限会社 佐藤建築企画設計 徳島市幸町1丁目43番地 TEL (088) 625-1759
	●図面名 鋼製建具表-2	●縮尺 1/100	管理建築士 板東 毅 1級建築士登録 333704号

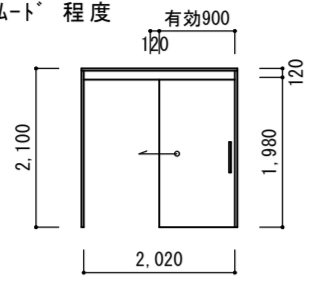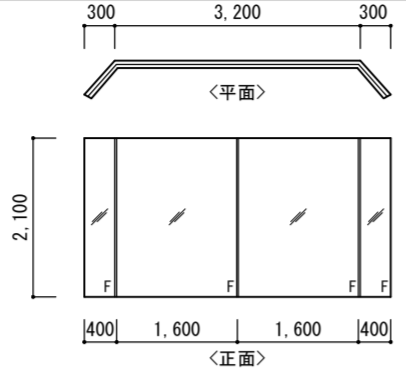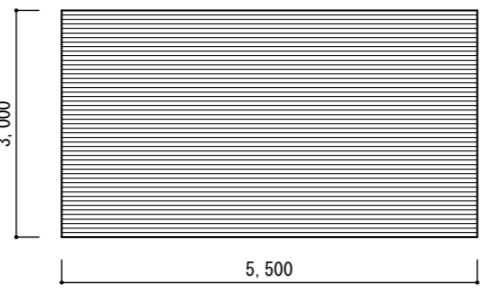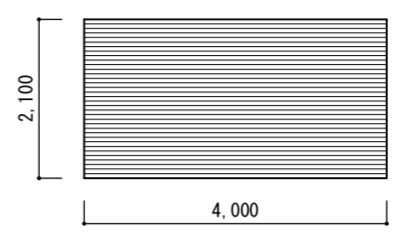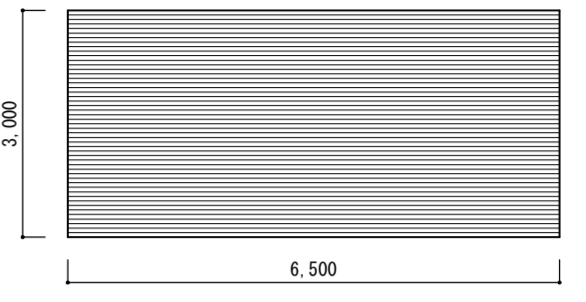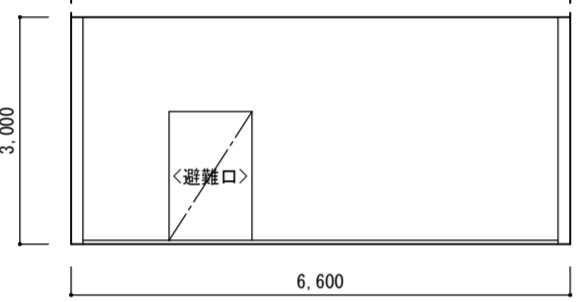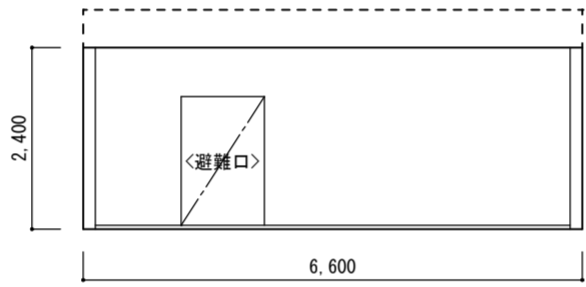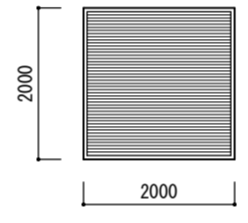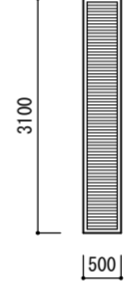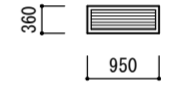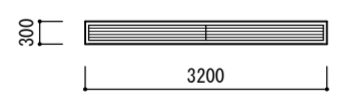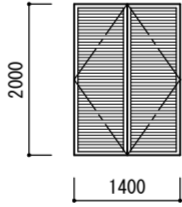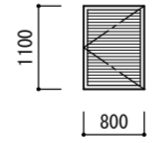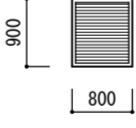記号・形式	① LSD 鋼製 自動閉鎖式 片引き戸 2 1	① SSW SUS製 FIX 2	① SS 鋼製 電動重量シャッター 2	② SS 鋼製 煙感知運動 重量シャッター 2	③ SS 鋼製 電動重量シャッター 1
形状	※防火設備<3階を除く> 三和シャッター・スモート程度 		※特定防火設備 	※特定防火設備 	※特定防火設備 
室名	男・女・身障者便所、車椅子用観覧スペース	1F インドア運動場観覧スペース	BF 駐車場	1F インドア運動場観覧スペース	4F ホール
材質	芯材：P-H-C07、表面仕上：亜鉛メッキ鋼板	ステンレスHL	スチール	スチール	スチール
仕上	扉：焼付塗装、枠：SOP塗	—	FP塗	FP塗	FP塗
見込	100	100	—	—	—
硝子	—	トーマイ磨きB	—	—	—
建具金物					
備考			降下時非常停止		
記号・形式	④ SS 耐火クロス製 常時開放式 防火スクリーン 1	⑤ SS 耐火クロス製 常時開放式 防火スクリーン 1	① SG 鋼製 ガラリ 24	② SG 鋼製 ガラリ 4	③ SG 鋼製 ガラリ 7
形状	※特定防火設備(煙感知器運動閉鎖) 	※特定防火設備(煙感知器運動閉鎖) 			
室名	1F エントランスホール	2F ホール	R2F	1F 外部排気筒	BF インドア運動場
材質	樹脂コーティングシリカガラスt=0.7	樹脂コーティングシリカガラスt=0.7	スチール	スチール	スチール
仕上	—	—	耐候性高張力鋼 FP	耐候性高張力鋼 FP	FP塗
見込	50(カイトレール)	50(カイトレール)	150	150	—
硝子	—	—	—	—	—
建具金物					
備考					
記号・形式	④ SG 鋼製 ガラリ 2	⑤ SG 鋼製 ガラリ 1	⑥ SG 鋼製 ガラリ 1	⑦ SG 鋼製 ガラリ 1	
形状					
室名	BF インドア運動場	1F DS	2F DS	2F 健康トレーニング室	
材質	スチール	スチール	スチール	スチール	
仕上	FP塗	FP塗	FP塗	FP塗	
見込	—	—	—	—	
硝子					
建具金物					
備考					

※特記事項：解体は別途工事とする

徳島県土整備部営繕課	●工事名 R3 営繕 青少年センター 徳・徳島 解体工事(2)	●図面番号 B-052	有限会社 佐藤建築企画設計 徳島市幸町1丁目43番地 TEL (088) 625-1759
	●図面名 鋼製建具表-3	●縮尺 1/100	管理建築士 板東 毅 1級建築士登録 333704号

記号・形式	① AD アルミ製 袖はめ殺し付片引き自動ドア 1	② AD アルミ製 ランマ付片引き窓ドア 1	③ AD アルミ製 両袖はめ殺し付両引き分岐自動ドア 2	④ AD アルミ製 親子開きドア 1	⑤ AD アルミ製 袖FIX付 片引き自動ドア 3
形状					
室名	1F ホール(キッチンスタジオ)	1F ギャラリー	1F エントランスホール、風除室	BF インドア運動場	BF 風除室、1F 徳島銀行 ATM
材質	アルミ	アルミ	アルミ	アルミ	アルミ
仕上	シルバー	シルバー	シルバー	—	シルバー
見込	75	75	75	100	100、75(徳島銀行 ATM)
硝子	強化ガラス12	強化ガラス12、ランマ: FL5の上、ガラスフィルム貼り	強化ガラス12	—	強化ガラス8、網入6、8(徳島銀行 ATM)
建具金物					
備考					
記号・形式	① AW アルミ製 カーテンウォール(ランマ突出し窓+はめ殺し窓) 1	② AW アルミ製 カーテンウォール(ランマ外倒し窓、はめ殺し窓、片開き) 1			
形状					
室名	1F キッチンスタジオ及びカフェ	2F 健康トレーニング室			
材質	アルミ	アルミ			
仕上	シルバー	シルバー			
見込	75	75			
硝子	ペアガラス (FL6+A6+FL6)	ペアガラス (FL6+A6+FL6)、空調機械室面はペアストリ-5			
建具金物					
備考	<S-5・A-4・W-5>	<S-5・A-4・W-5>、外倒し窓のみ網戸付き			
記号・形式	③ AW アルミ製 引違い窓 1	④ AW アルミ製 ガラスルーバー窓 1	⑤ AW アルミ製 2連外倒し窓(ワンタッチ開放式) 1	⑥ AW アルミ製 ランマ引違い付引違い窓 1	⑦ AW アルミ製 横軸回転連窓 7
形状					
室名	1F 厨房	1F 更衣室	1F 前室	1F 青団連室	BF インドア運動場、2F 体育室
材質	アルミ	アルミ	アルミ	アルミ	アルミ
仕上	シルバー	シルバー	シルバー	—	—
見込	100	75	70	70	70
硝子	FL5	FW6、8	ト-メイ3	ト-メイ3	熱線吸収ガラス5 オペレーター付
建具金物					
備考					

※特記事項：解体は別途工事とする


徳島県土整備部営繕課	●工事名 R3 営繕 青少年センター 徳・徳島 解体工事(2)	●図面番号 B-053	有限会社 佐藤建築企画設計 徳島市幸町1丁目43番地 TEL (088) 625-1759
	●図面名 鋼製建具表-4	●縮尺 1/100	管理建築士 板東 毅 1級建築士登録 333704号

記号・形式	⑧ AW アルミ製 FIX窓 1	⑨ AW アルミ製 引違い窓 1 6	⑩ AW アルミ製 ランマ滑出し付 縦軸回転窓 5	⑪ AW アルミ製 FIX窓 1	⑫ AW アルミ製 ランマ引違い付 引違い窓 1
形状					
室名	BF インドア運動場	2F階段(4)、3F 控室(1)、5・6F各室	3F 会議室、控室(2)、通路(1)	4F 映写室	5F 音楽室
材質	アルミ	アルミ	アルミ	アルミ	アルミ
仕上	シルバー	—	—	—	—
見込	70	70	70	70	70
硝子	熱線吸収ガラス5	熱線吸収ガラス5	熱線吸収ガラス5	網入トーマイ6、8	トーマイ5
建具金物					
備考					
記号・形式	⑬ AW アルミ製 引違い窓 2	⑭ AW アルミ製 縦軸回転窓 1 4	⑮ AW アルミ製 FIX窓 1	① AG アルミ製 ガラリ 5	② AG アルミ製 ガラリ 1
形状					
室名	R1F 701会議室、R2F EV機械室	北棟北面各室	BF 風除室	R1F	5F 倉庫(5-3)
材質	アルミ	アルミ	アルミ	アルミ	アルミ
仕上	—	—	シルバー	—	—
見込	70	70	100	70	70
硝子	トーマイ3	熱線吸収ガラス5	線入6.8		
建具金物					
備考					
記号・形式	③ AG アルミ製 ガラリ 2	④ AG アルミ製 ガラリ 3	⑤ AG アルミ製 ガラリ 5	⑥ AG アルミ製 ガラリ 4	⑦ AG アルミ製 ガラリ 1
形状					
室名	4F ファン室屋上	4F ファン室屋上、1F スロープ	R1F	2F 体育室	2F 倉庫(2-4)
材質	アルミ	アルミ	アルミ	アルミ	アルミ
仕上	—	—	—	—	—
見込	80	80	70	70	70
硝子					
建具金物					
備考				シャッター付	

※特記事項：解体は別途工事とする

徳島県県土整備部営繕課	●工事名 R3 営繕 青少年センター 徳・徳島 解体工事(2)	●図面番号 B-054	有限会社 佐藤建築企画設計 徳島市幸町1丁目43番地 TEL (088) 625-1759
	●図面名 鋼製建具表-5	●縮尺 1/100	管理建築士 板東 毅 1級建築士登録 333704号

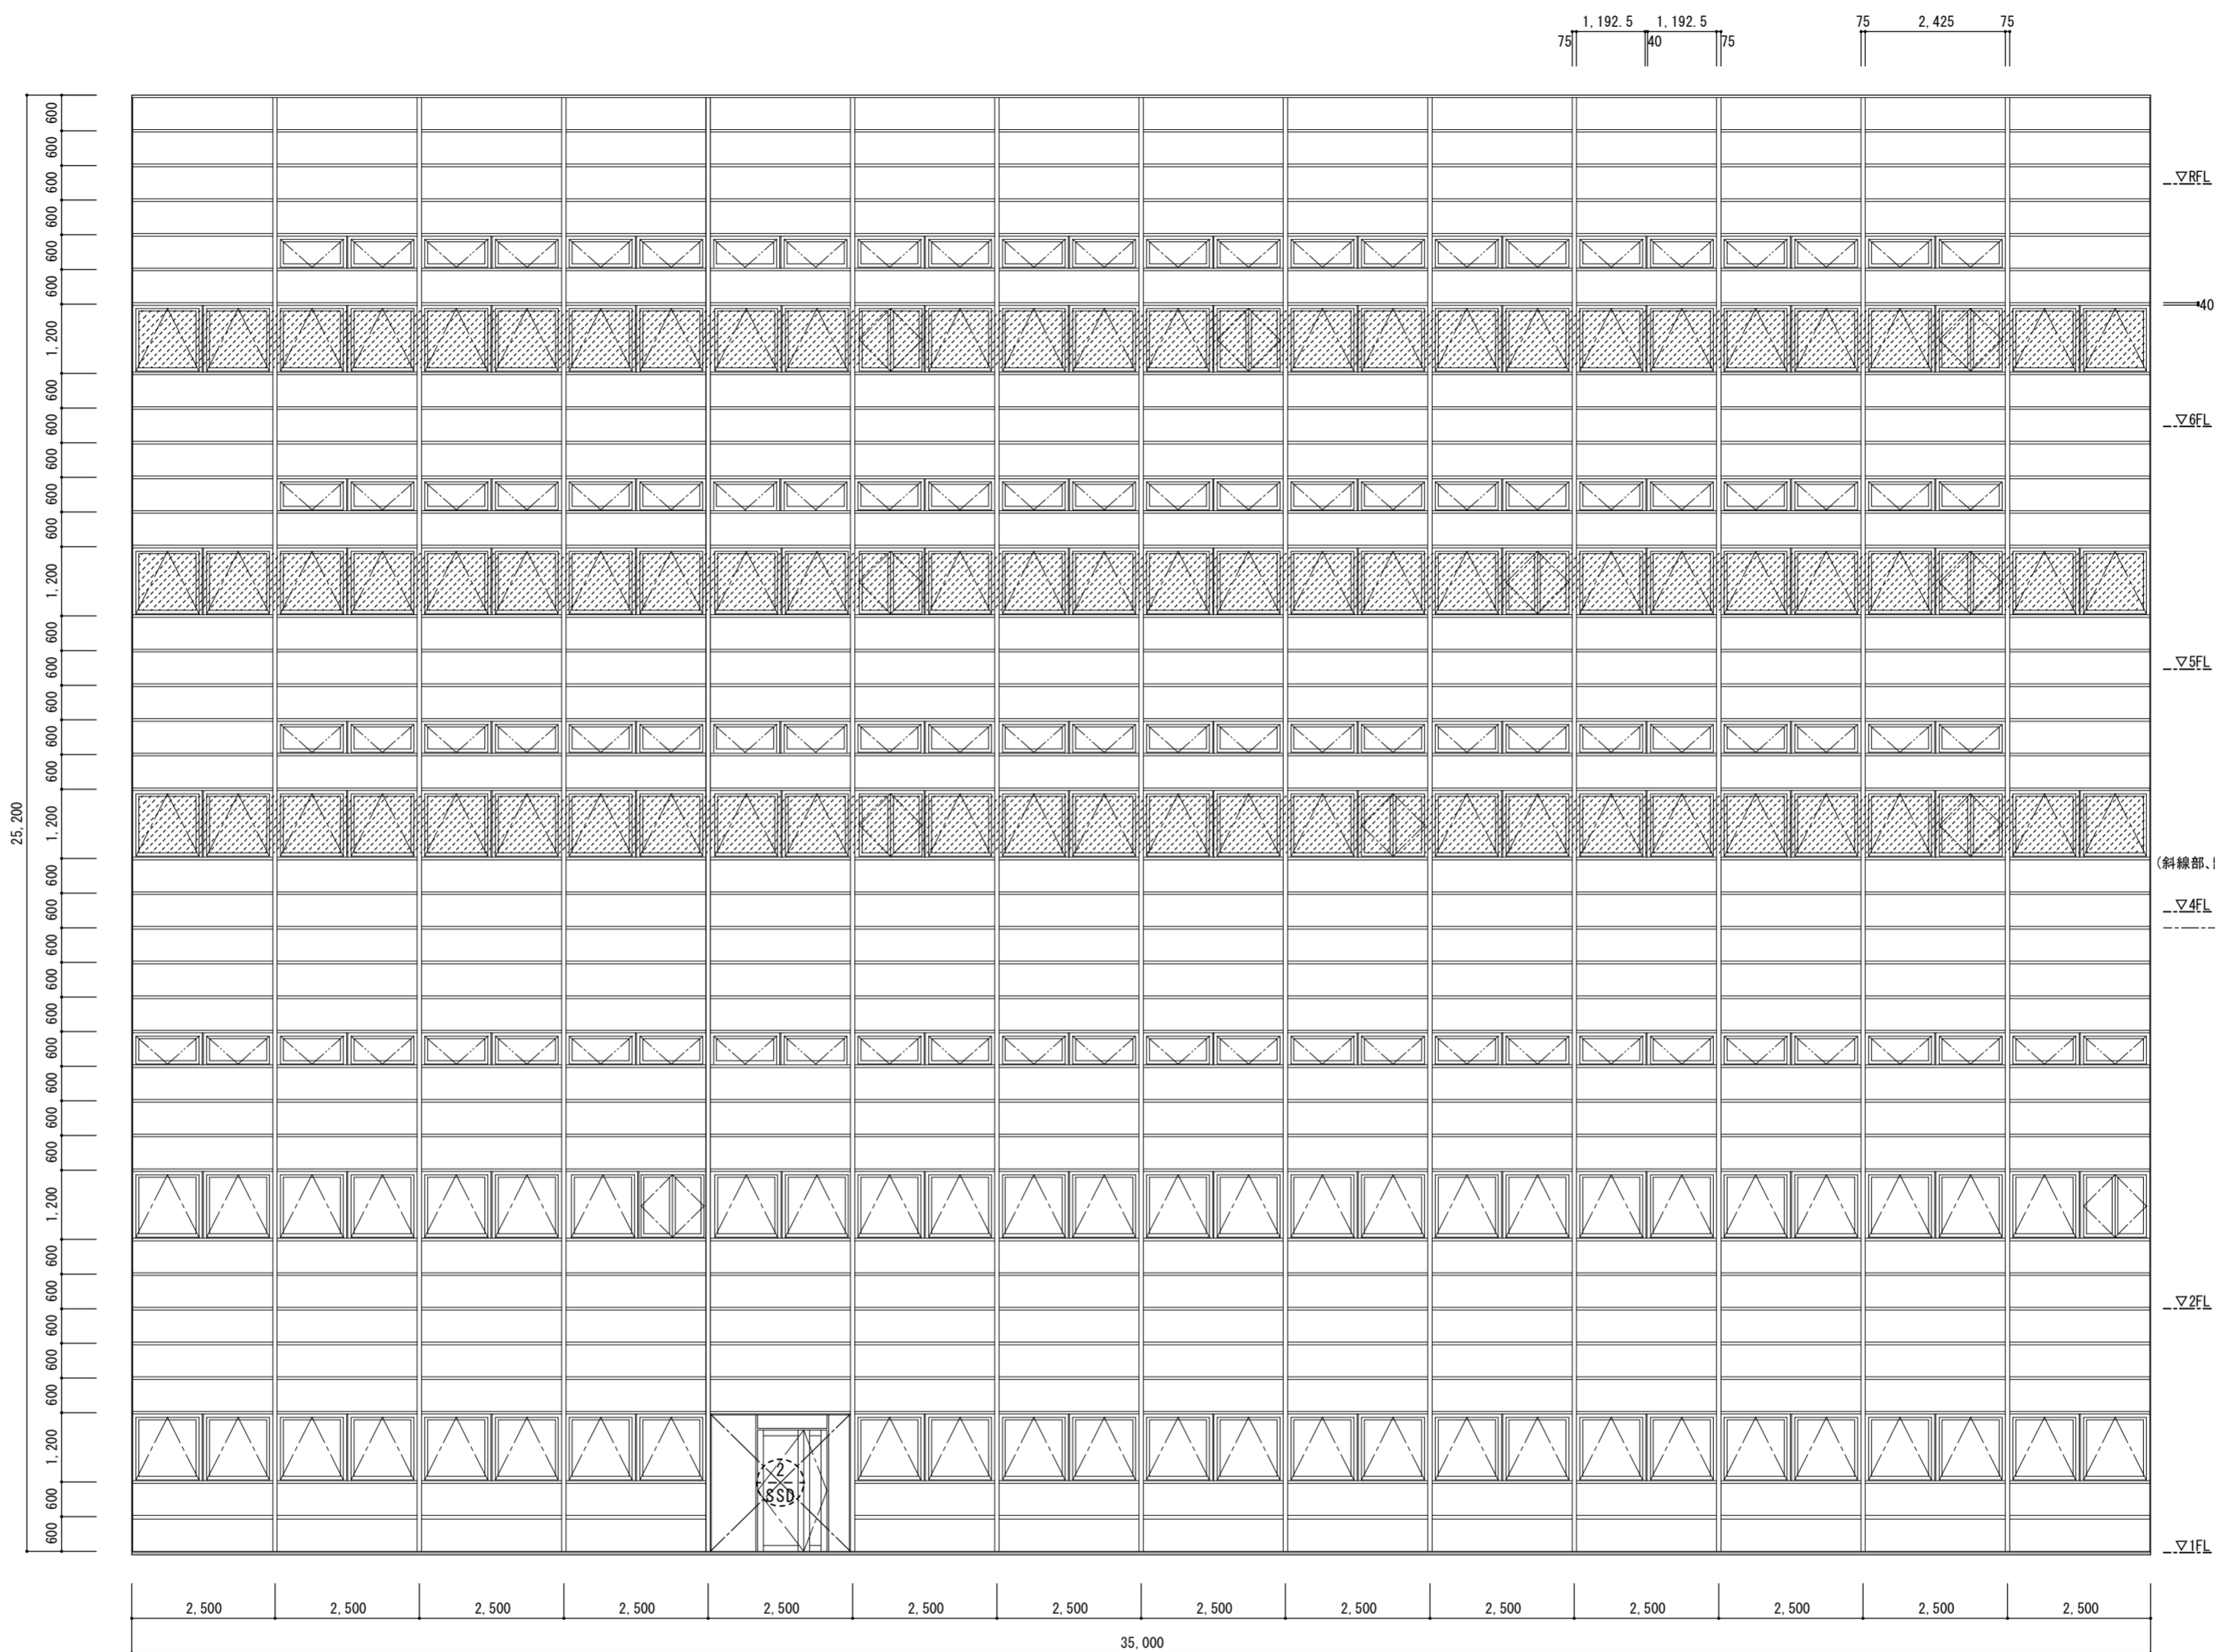形状



室名	南面各室
材質	耐候性高張力鋼
仕上	—
見込	—
硝子	熱線吸収ガラス6・8
建具金物	オベレーター付
備考	

※特記事項：解体は別途工事とする

徳島県土整備部営繕課	●工事名 R3営繕 青少年センター 徳・徳島 解体工事(2)	●図面番号 B-055	有限会社 佐藤建築企画設計 徳島市幸町1丁目43番地 TEL (088) 625-1759
	●図面名 鋼製建具表-6	●縮尺 1/100	管理建築士 板東 毅 1級建築士登録 333704号

記号・形式	② SW STL製 カーテンウォール 1	③ SW STL製 カーテンウォール 2	④ SW STL製 カーテンウォール 2	⑤ SW STL製 カーテンウォール 1
形状				
室名	1F ホール、2F 小ホール	各階 EVホール	東・西面 各階各室	各階 西面廊下
材質	耐候性高張力鋼	耐候性高張力鋼	耐候性高張力鋼	耐候性高張力鋼
仕上	—	—	—	—
見込	—	80	80	80
硝子	熱線吸収ガラス6	熱線吸収ガラス6	熱線吸収ガラス6	熱線吸収ガラス6
建具金物	オペレーター付			オペレーター付
備考				

※特記事項：解体は別途工事とする

徳島県土整備部営繕課	●工事名 R3 営繕 青少年センター 徳・徳島 解体工事 (2)	●図面番号 B-056	有限会社 佐藤建築企画設計 徳島市幸町1丁目43番地 TEL (088) 625-1759
	●図面名 鋼製建具表-7	●縮尺 1/100	管理建築士 板東 毅 1級建築士登録 333704号

記号・形式	① WD 木製 片開きドア 8	② WD 木製 両開きドア 5	③ WD 木製 親子開きドア 5	④ WD 木製 片開きドア 5	⑤ WD 木製 片開きドア 6
形状					
室名	各室	各室	各室	各室	各室
材質	木製	木製	木製	木製	木製
仕上	シナベニヤ F P 塗り	シナベニヤ F P 塗り	シナベニヤ F P 塗り	メラミン化粧板張り	シナベニヤ F P 塗り
見込	30	30	30	30	30
硝子	-	-	-	-	-
建具金物					
備考					
記号・形式	⑥ WD 木製 片開きブースドア 2	⑦ WD 木製 両開きドア 2	⑧ WD 木製 親子開きドア 1	⑨ WD 木製 片開きブースドア 1	⑩ WD 木製 はめ殺し框戸、一部片開き框戸 1
形状					
室名	2F 便所ブース	2F 体育室	1F 保健室	6F 華道室広縁物入	1F キッチンスタジオ及びカフェ
材質	木製	木製	木製	木製	アッシュ
仕上	メラミン化粧板張り	シナベニヤ張り	ポリ合板	メラミン化粧板張り	生地 ワックス
見込	30	30	30	30	100 (開き戸40)
硝子	-	-	-	-	強化ガラス10 (開き戸タベストリー5)
建具金物					
備考					
記号・形式	⑪ WD 木製 はめ殺し框戸 1	⑫ WD 木製 袖はめ殺し片引き自動框戸 1	⑬ WD 木製 袖はめ殺し片引き自動框戸 1	⑭ WD 木製 袖はめ殺し片引き框戸 1	⑮ WD 木製 片引き框戸 1
形状					
室名	1F キッチンスタジオ及びカフェ	1F ホール(カフェ)	1F ホール(カフェ)	1F 更衣室	1F 厨房
材質	アッシュ	アッシュ	アッシュ	アッシュ	アッシュ
仕上	生地 ワックス	生地 ワックス	生地 ワックス	生地 ワックス	生地 ワックス
見込	100	100 (開き戸40)	40	40	40
硝子	強化ガラス10	強化ガラス10	強化ガラス10	タベストリー5 (飛散防止フィルム貼り)	タベストリー5
建具金物		自動ドアエンジン、衝突防止シール	自動ドアエンジン、衝突防止シール		
備考					

※特記事項：解体は別途工事とする

徳島県土整備部営繕課	●工事名 R3 営繕 青少年センター 徳・徳島 解体工事 (2)	●図面番号 B-057	有限会社 佐藤建築企画設計 徳島市幸町1丁目43番地 TEL (088) 625-1759
	●図面名 木製建具表-1	●縮尺 1/100	管理建築士 板東 毅 1級建築士登録 333704号

記号・形式	⑬ WD 木製 はめ殺し框戸 1	⑰ WD 袖FIX付き片開きガラス間仕切り 1	⑱ WD 木製 袖はめ殺し片引き框戸 1	⑲ WD ウッドルーバー 1	⑳ WD 木製 片開きドア 1
形状					
室名	1F 自販機スペース	2F 健康トレーニング室	1F テイクアウト厨房	2F テラス	1F 厨房
材質	アッシュ	アッシュ、方立:鋼材 H-100×50どぶづけ	アッシュ	木製デッキ材	木製
仕上	生地 ワックス	生地 ワックス	生地 ワックス	木材保護塗料	ポリ合板
見込	100	100	100	50	40
硝子	タペストリー5(飛散防止フィルム貼り)	強化ガラス10	強化ガラス10	-	-
建具金物					
備考					
記号・形式	① WW 木製 FIX窓 1	① F 木製 引違い襖 3	② F 木製 天袋付片開き襖 1	③ F 木製 天袋付引違い襖 3	④ F 木製 片引き襖 5
形状					
室名	1F キッズコーナー	6F 茶道室	6F 和室	6F 和室、茶道室	6F 和室、踏込、華道室
材質	木製	木製	木製	木製	木製
仕上	-	鳥の子紙 貼り	鳥の子紙 貼り	鳥の子紙 貼り	鳥の子紙 貼り
見込	170	30	30	30	30
硝子	トーマイ3	-	-	-	-
建具金物					
備考					
記号・形式	⑤ F 木製 5連片引き襖 1	⑥ F 木製 3枚引違い襖 1	① S 木製 ランマ付引違い障子 1	② S 木製 ランマ付引違い障子 2	③ S 木製 ランマ付引違い障子 1
形状					
室名	6F 茶道室	6F 華道室	6F 茶道室	6F 茶道室、華道室	6F 華道室
材質	木製	木製	杉	杉	杉
仕上	鳥の子紙 貼り	鳥の子紙 貼り	-	-	-
見込	30	30	30	30	30
硝子	-	-	障子紙	障子紙	障子紙
建具金物					
備考					


※特記事項：解体は別途工事とする

徳島県土整備部営繕課	●工事名 R3 営繕 青少年センター 徳・徳島 解体工事(2)	●図面番号 B-058	有限会社 佐藤建築企画設計 徳島市幸町1丁目4-3番地 TEL (088) 625-1759
	●図面名 木製建具表-2	●縮尺 1/100	管理建築士 板東 毅 1級建築士登録 333704号

記号・形式	① TB トイレブース 2	② TB トイレブース 2	③ TB トイレブース 4	④ TB トイレブース 4	⑤ TB トイレブース 4
形状					
室名	1F・2F WC (男子)	1F・2F WC (女子)	3F～6F WC (男子)	3F～6F WC (女子)	3F～6F WC (男子)
材質	※'り合板	※'り合板	※'り合板	※'り合板	※'り合板
仕上	-	-	-	-	-
見込	40	40	40	40	40
硝子	-	-	-	-	-
建具金物	ステンス巾木、ステンス笠木40×50、戸当り帽子掛け ステンスエッジ、中心吊り、角ラッチ	ステンス巾木、ステンス笠木40×50、戸当り帽子掛け ステンスエッジ、中心吊り、角ラッチ	ステンス巾木、ステンス笠木40×50、戸当り帽子掛け ステンスエッジ、中心吊り、角ラッチ	ステンス巾木、ステンス笠木40×50、戸当り帽子掛け ステンスエッジ、中心吊り、角ラッチ	ステンス巾木、ステンス笠木40×50、戸当り帽子掛け ステンスエッジ、中心吊り、角ラッチ
備考					
記号・形式	⑥ TB トイレブース 4	⑦ TB トイレブース 1	⑧ TB トイレブース 1		
形状					
室名	3F～6F WC (女子)	BF WC (男子)	BF WC (女子)		
材質	※'り合板	※'り合板	※'り合板		
仕上	-	-	-		
見込	40	40	40		
硝子	-	-	-		
建具金物	ステンス巾木、ステンス笠木40×50、戸当り帽子掛け ステンスエッジ、中心吊り、角ラッチ	ステンス巾木、ステンス笠木40×50、戸当り帽子掛け ステンスエッジ、中心吊り、角ラッチ	ステンス巾木、ステンス笠木40×50、戸当り帽子掛け ステンスエッジ、中心吊り、角ラッチ		
備考					
記号・形式					
形状					
室名					
材質					
仕上					
見込					
硝子					
建具金物					
備考					

※特記事項：解体は別途工事とする

徳島県土整備部営繕課	●工事名 R3 営繕 青少年センター 徳・徳島 解体工事 (2)	●図面番号 B-059	有限会社 佐藤建築企画設計 徳島市幸町1丁目4番地 TEL (088) 625-1759
	●図面名 木製建具表-3	●縮尺 1/100	管理建築士 板東 毅 1級建築士登録 333704号


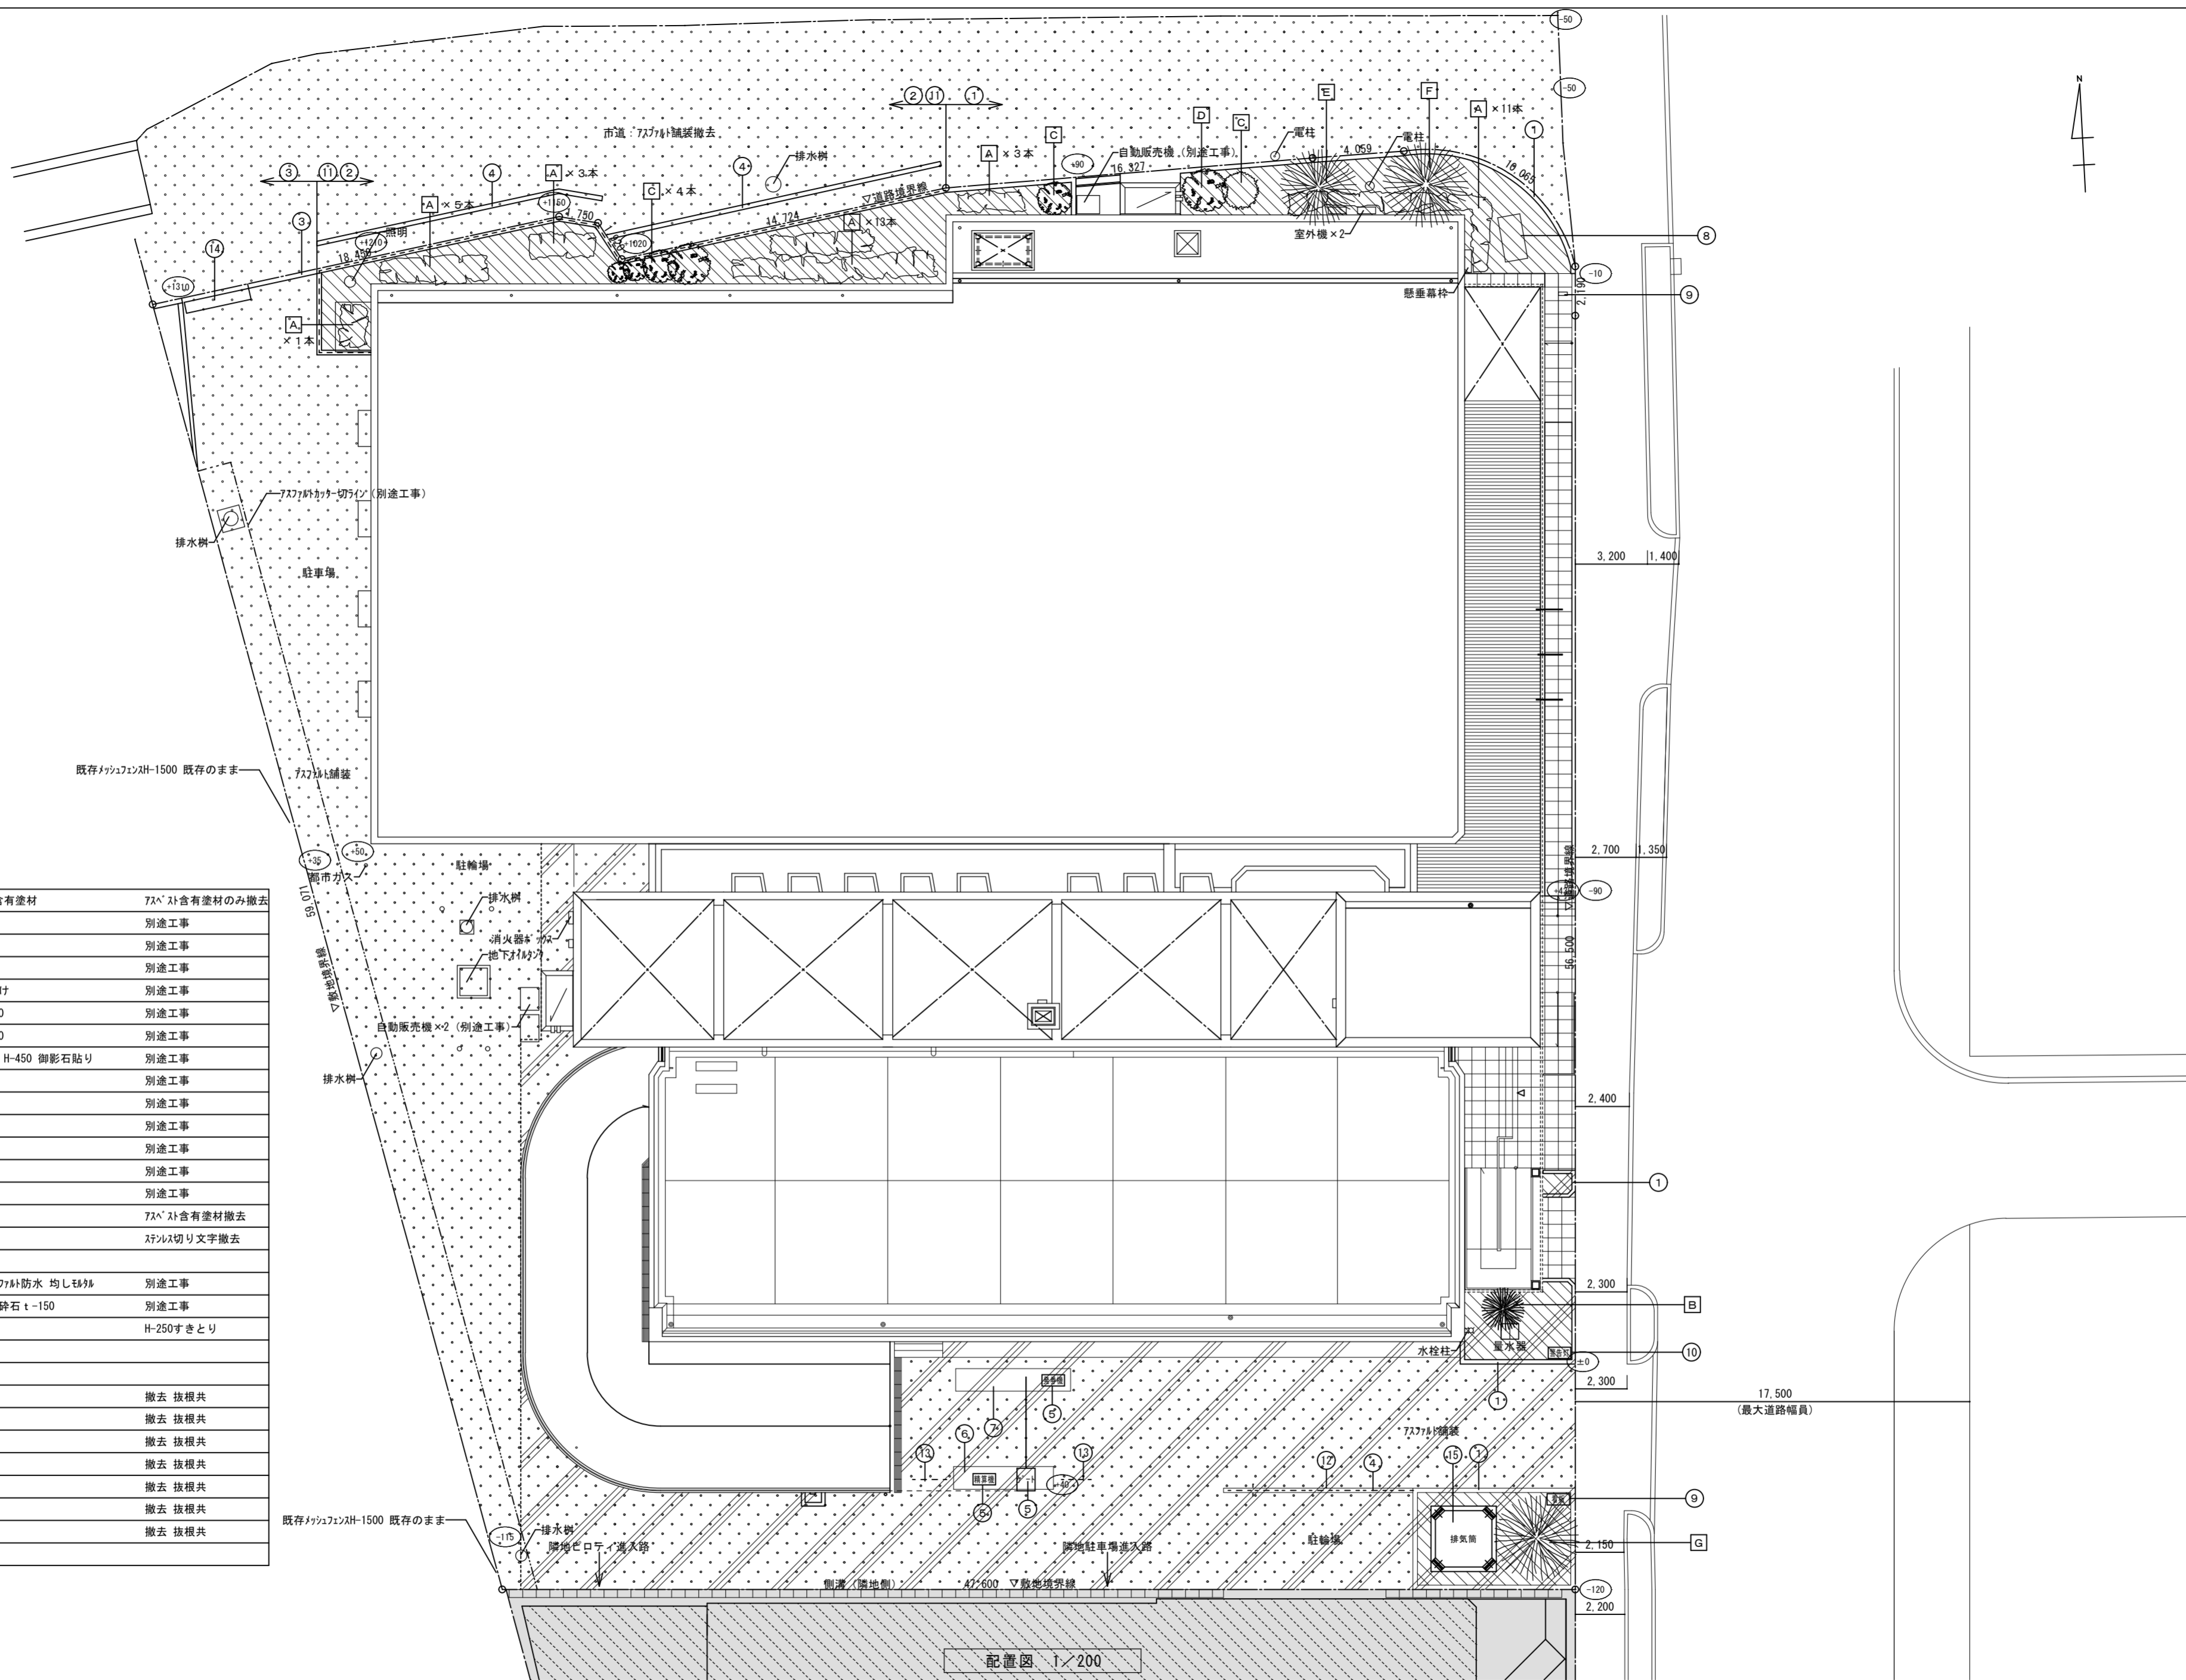


■撤去リスト


①	緑石 t-200 H-430 アスベスト含有塗材	アスベスト含有塗材のみ撤去
②	フェンス基礎 t-200 H-430	別途工事
③	RC擁 t-120 H-600	別途工事
④	組コン t-200 H-80	別途工事
⑤	発券機、精算機、鉄骨差掛け	別途工事
⑥	コンクリート基礎 4900×800 t-150	別途工事
⑦	コンクリート基礎 5100×800 t-150	別途工事
⑧	オブジェ 基礎W-850 D-800 H-450 御影石貼り	別途工事
⑨	看板基礎	別途工事
⑩	警告灯基礎	別途工事
⑪	メッシュフェンス H-900	別途工事
⑫	ステンレス「ド」パイプ	別途工事
⑬	ステンレス「ド」パイプ	別途工事
⑭	スチール扉W-3000	別途工事
⑮	排気筒 詳細は別図参照	アスベスト含有塗材撤去
		ステンレス切り文字撤去
	コンクリート直押え 保護ネット アスファルト防水 均しネット	別途工事
	アスファルト舗装 t-50 一部路盤砕石 t-150	別途工事
	土敷き t-250 161.76m ²	H-250すきとり
A	植栽 D-800 H-900程度	撤去 抜根共
B	100φ H-2.0m	撤去 抜根共
C	200φ H-2.0m	撤去 抜根共
D	200φ H-3.0m	撤去 抜根共
E	300φ H-6.0m	撤去 抜根共
F	500φ H-6.0m	撤去 抜根共
G	800φ H-6.0m	撤去 抜根共

配置図 1/200


徳島県土整備部営繕課	●工事名 R3営繕 青少年センター 徳・徳島 解体工事(2)	●図面番号 B-060	有限会社 佐藤建築企画設計 徳島市幸町1丁目43番地 TEL (088) 625-1759
	●図面名 外構図、撤去リスト	●縮尺 1/200	管理建築士 板東 毅 1級建築士登録 333704号

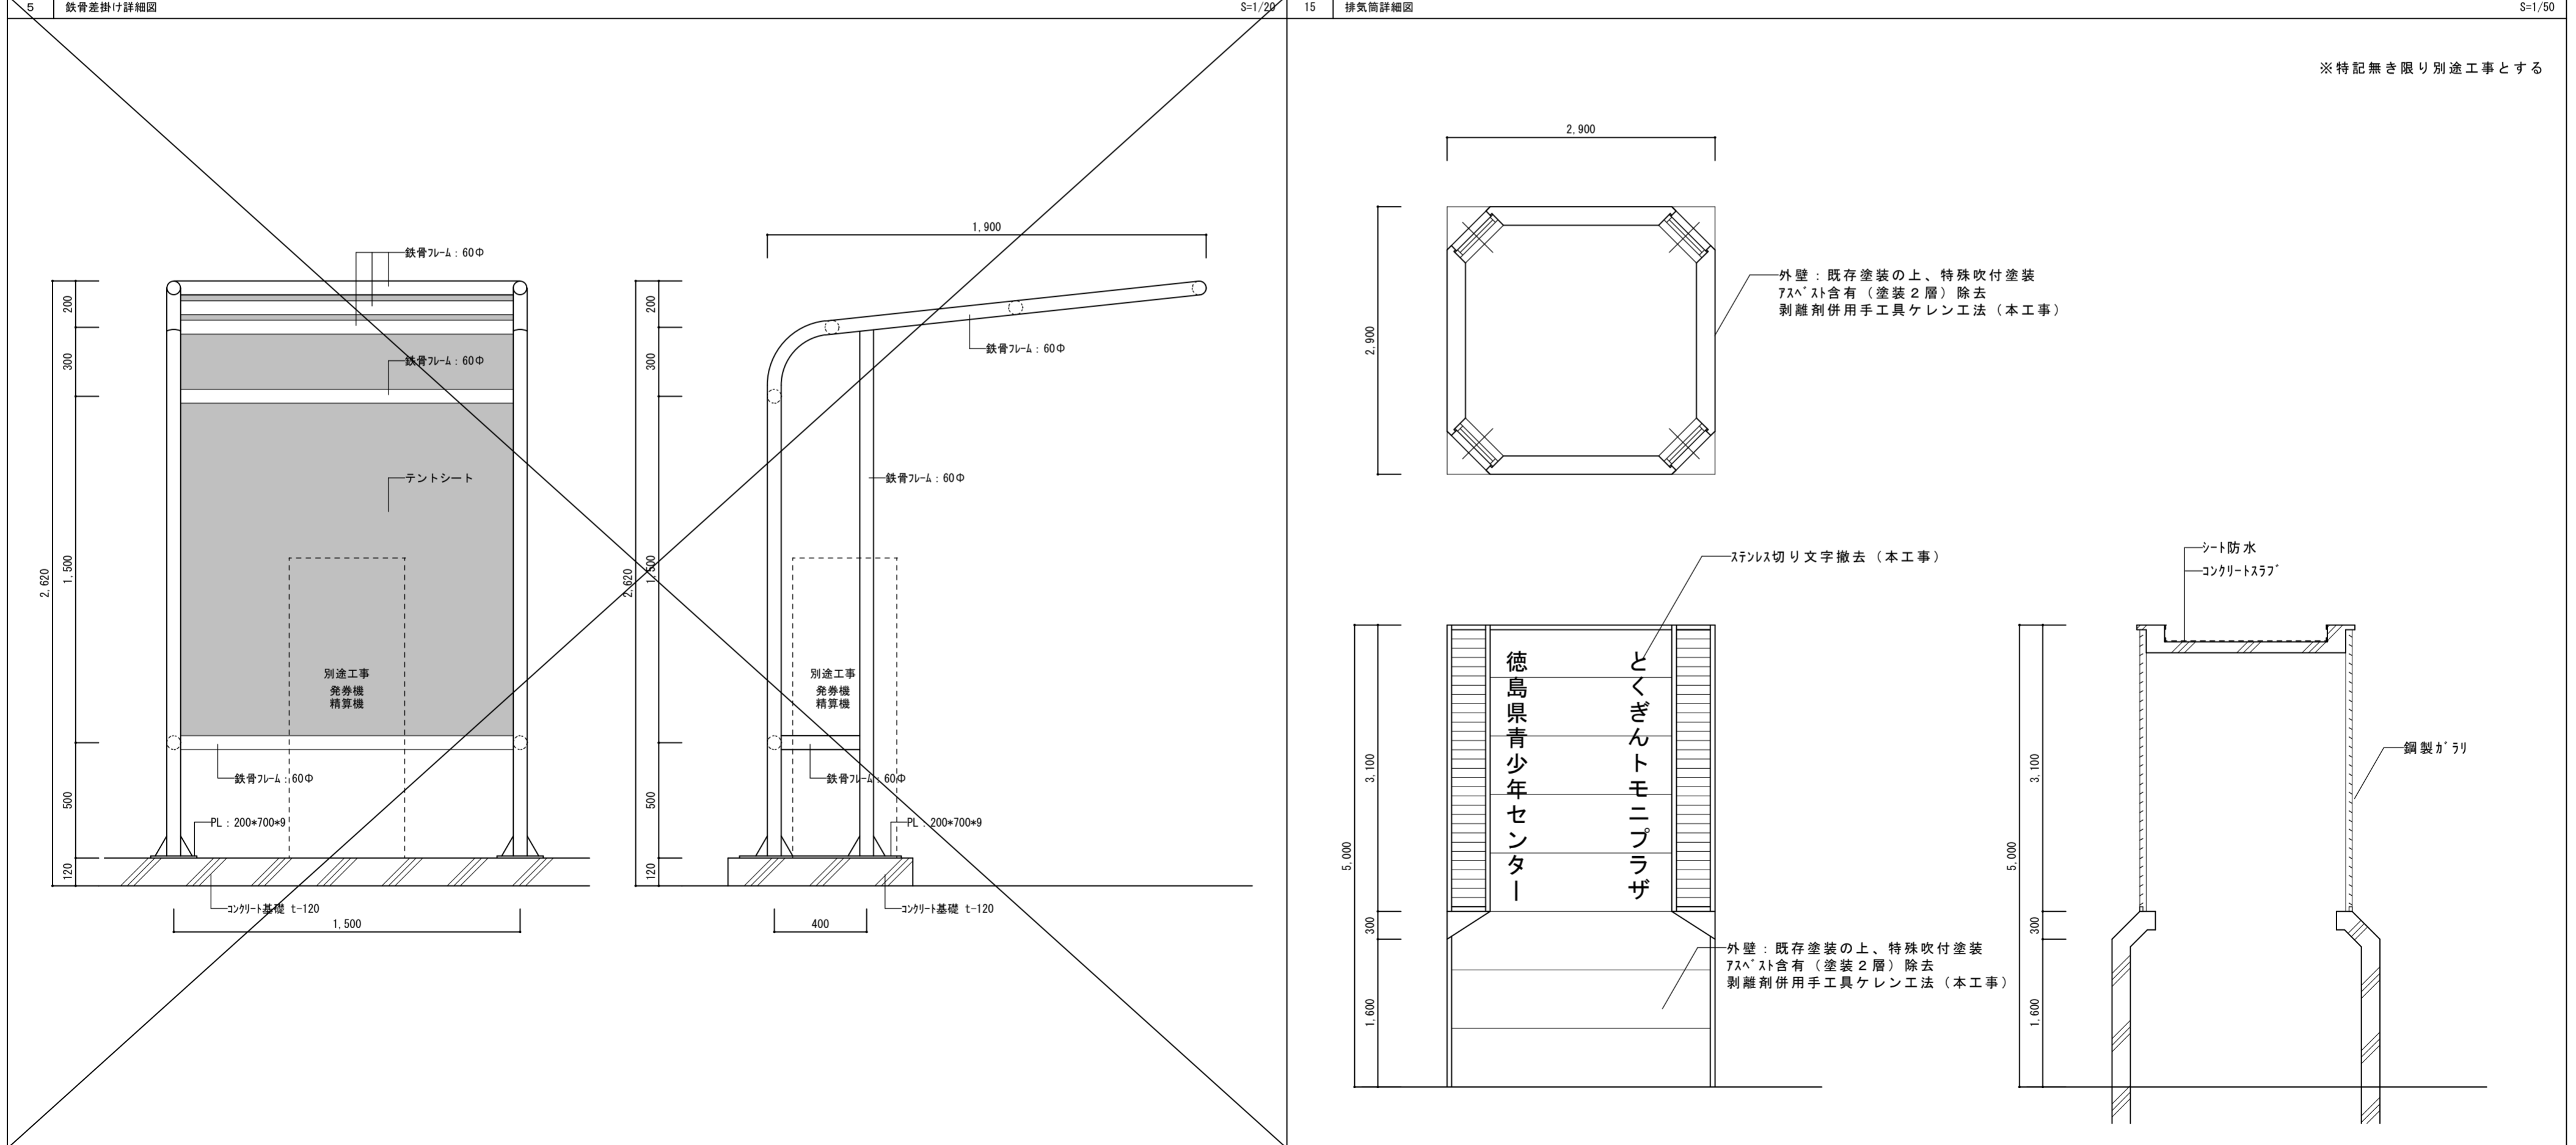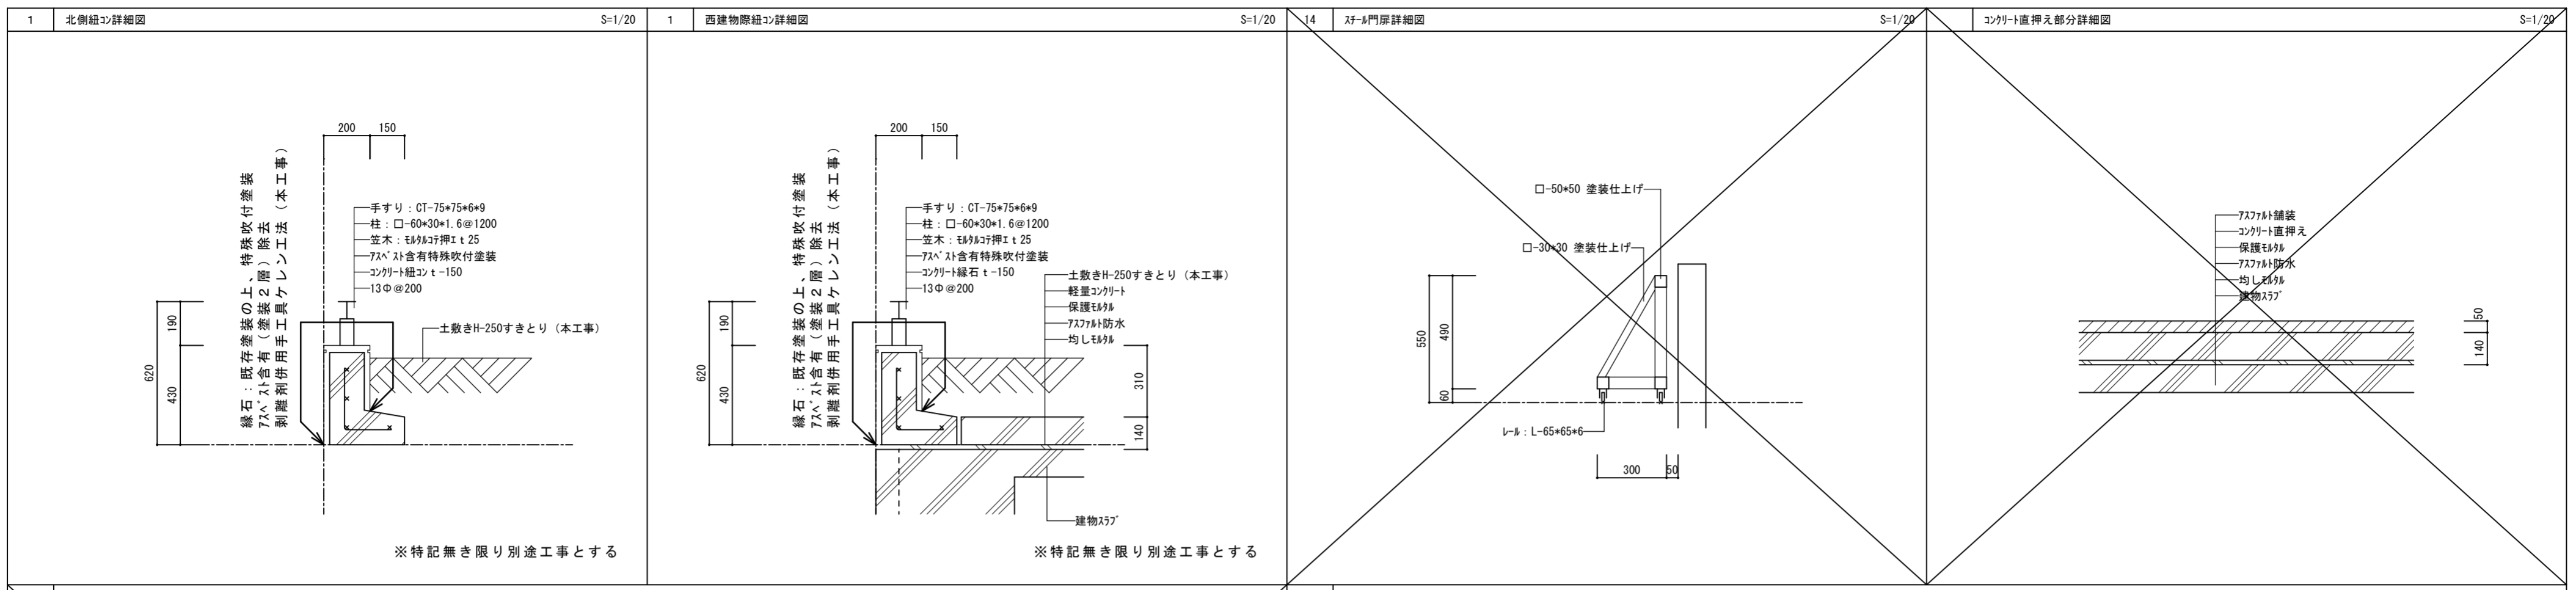

徳島県土整備部営繕課	●工事名	R3営繕 青少年センター 徳・徳島 解体工事（2）	●図面番号	B-061	有限会社 佐藤建築企画設計 徳島市幸町1丁目43番地 TEL (088) 625-1759 管理建築士 板東 毅 1級建築士登録 333704号
	●図面名	外構詳細図	●縮尺	1/20, 1/50	

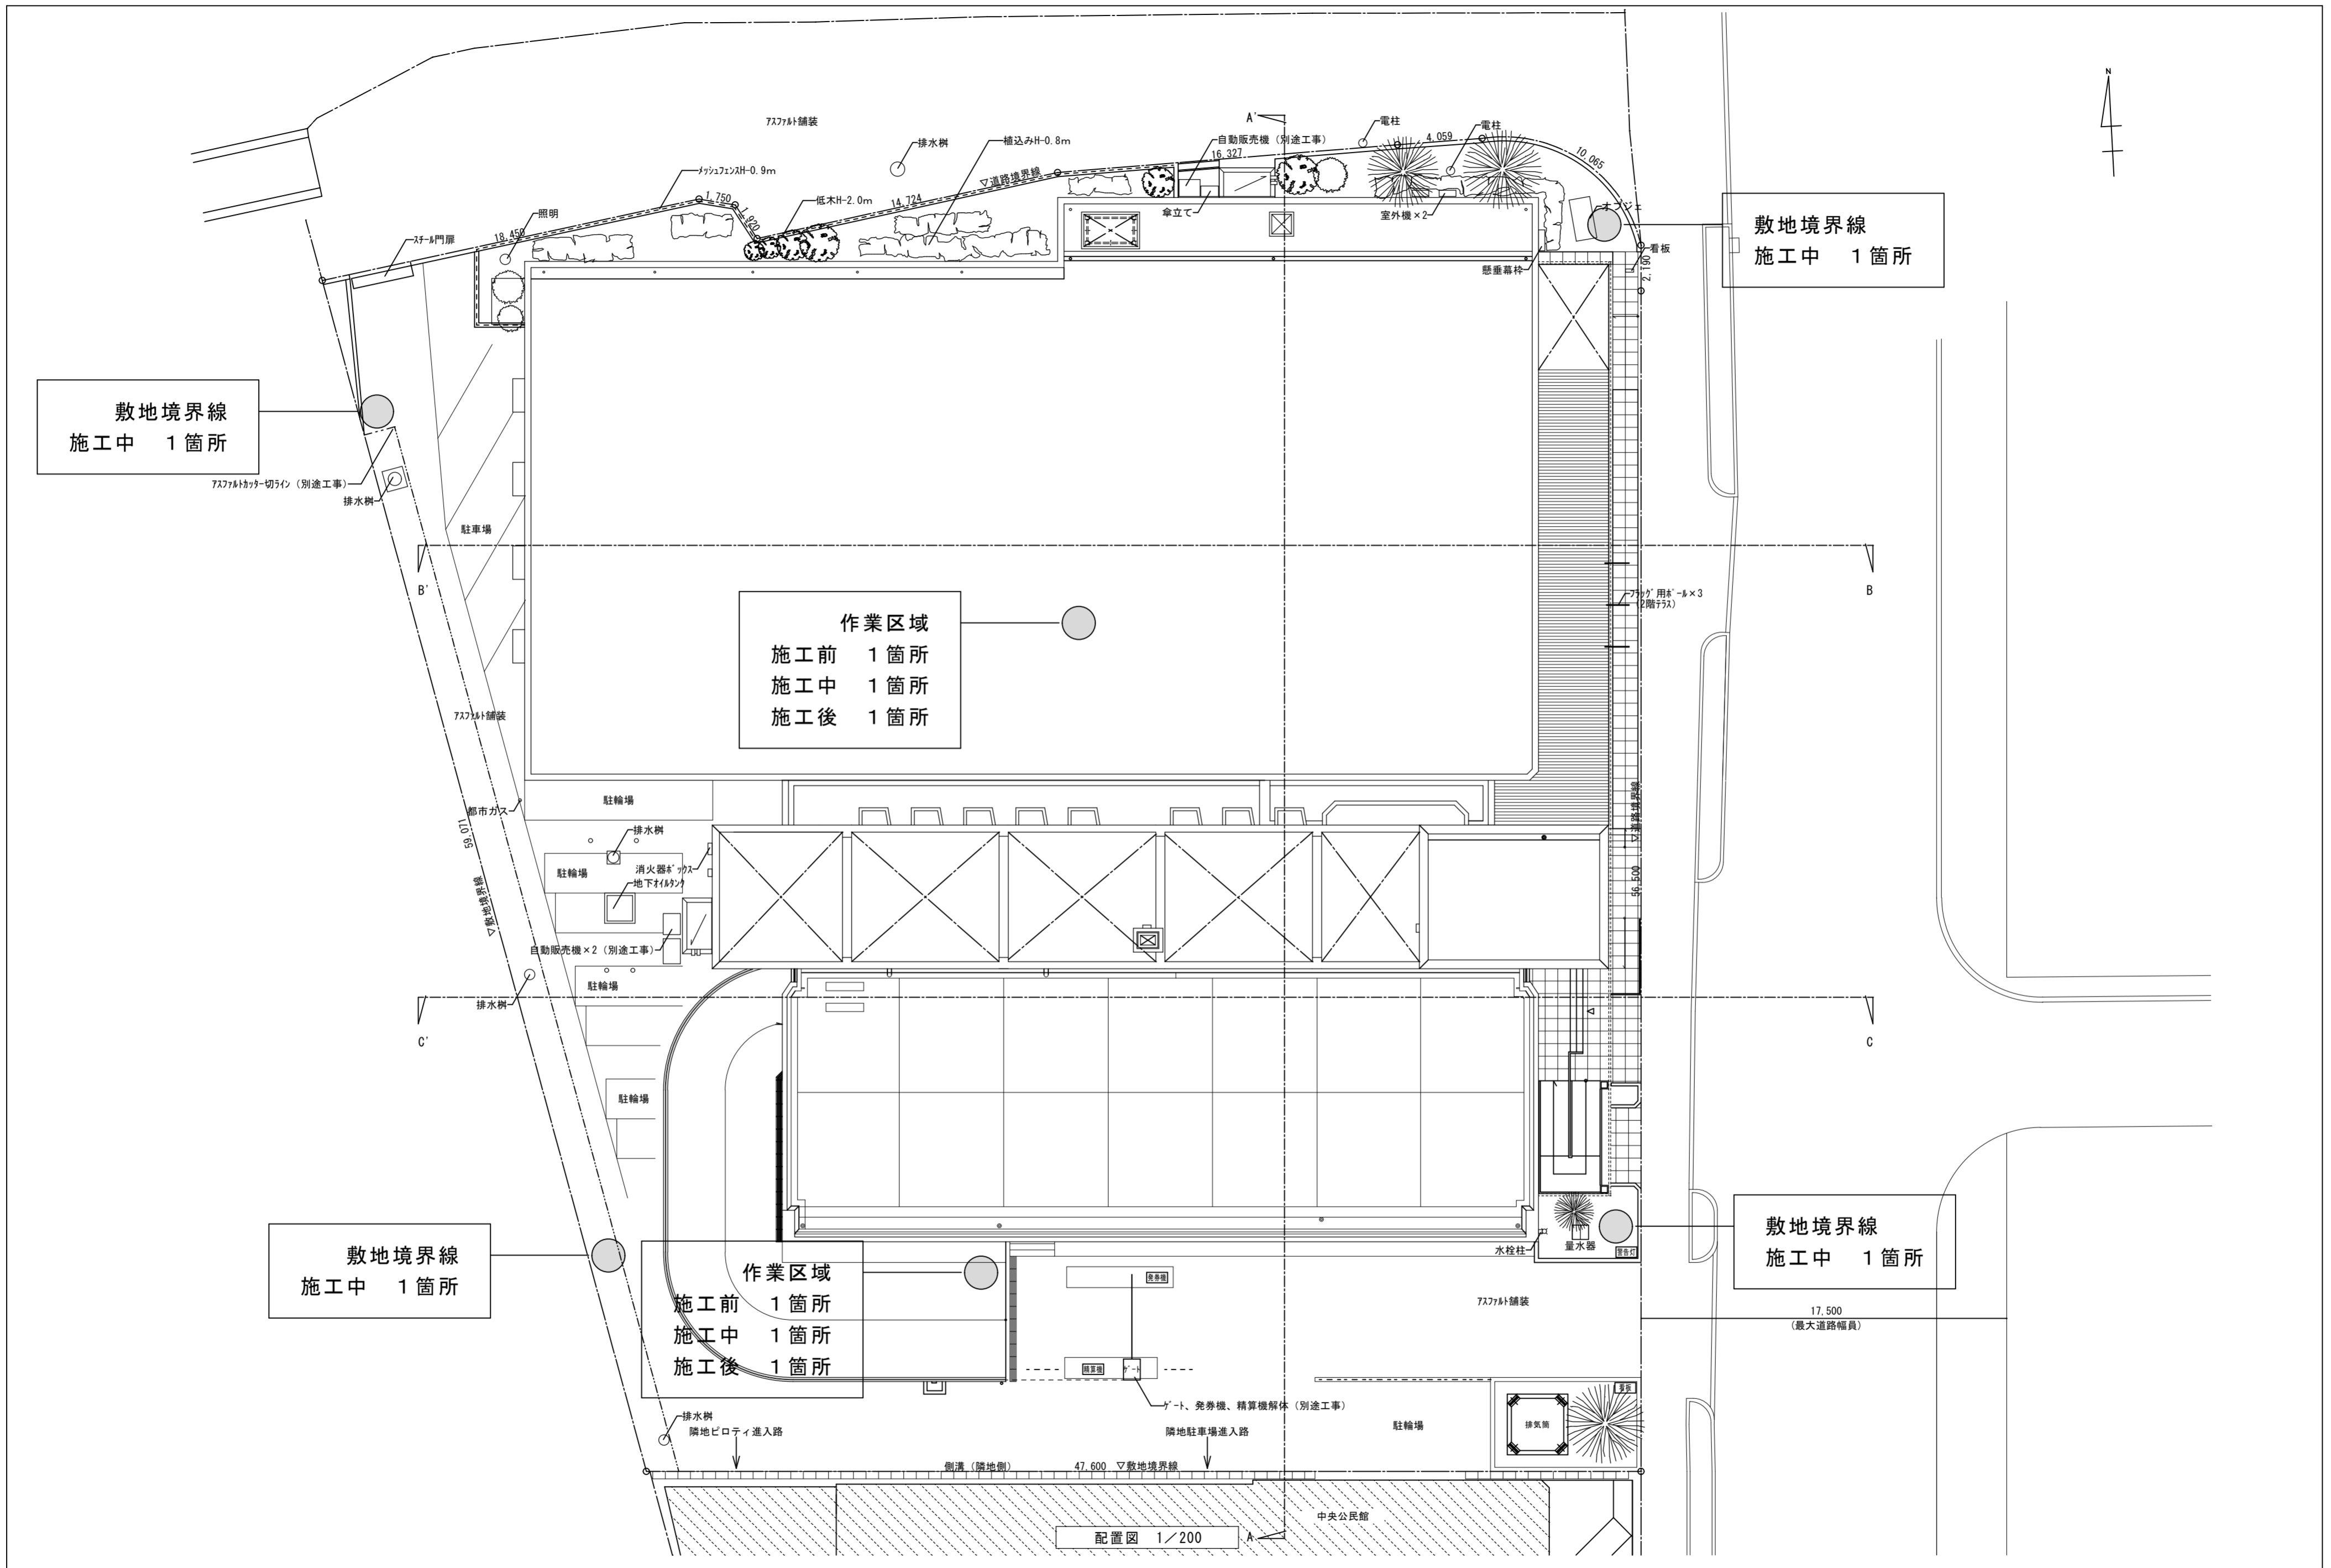

徳島県土整備部営繕課	●工事名 R3営繕 青少年センター 徳・徳島 解体工事(2)	●図面番号 B-062	有限会社 佐藤建築企画設計 徳島市幸町1丁目43番地 TEL (088) 625-1759
	●図面名 アスベスト濃度測定位置図	●縮尺 1/200	管理建築士 板東 毅 1級建築士登録 333704号

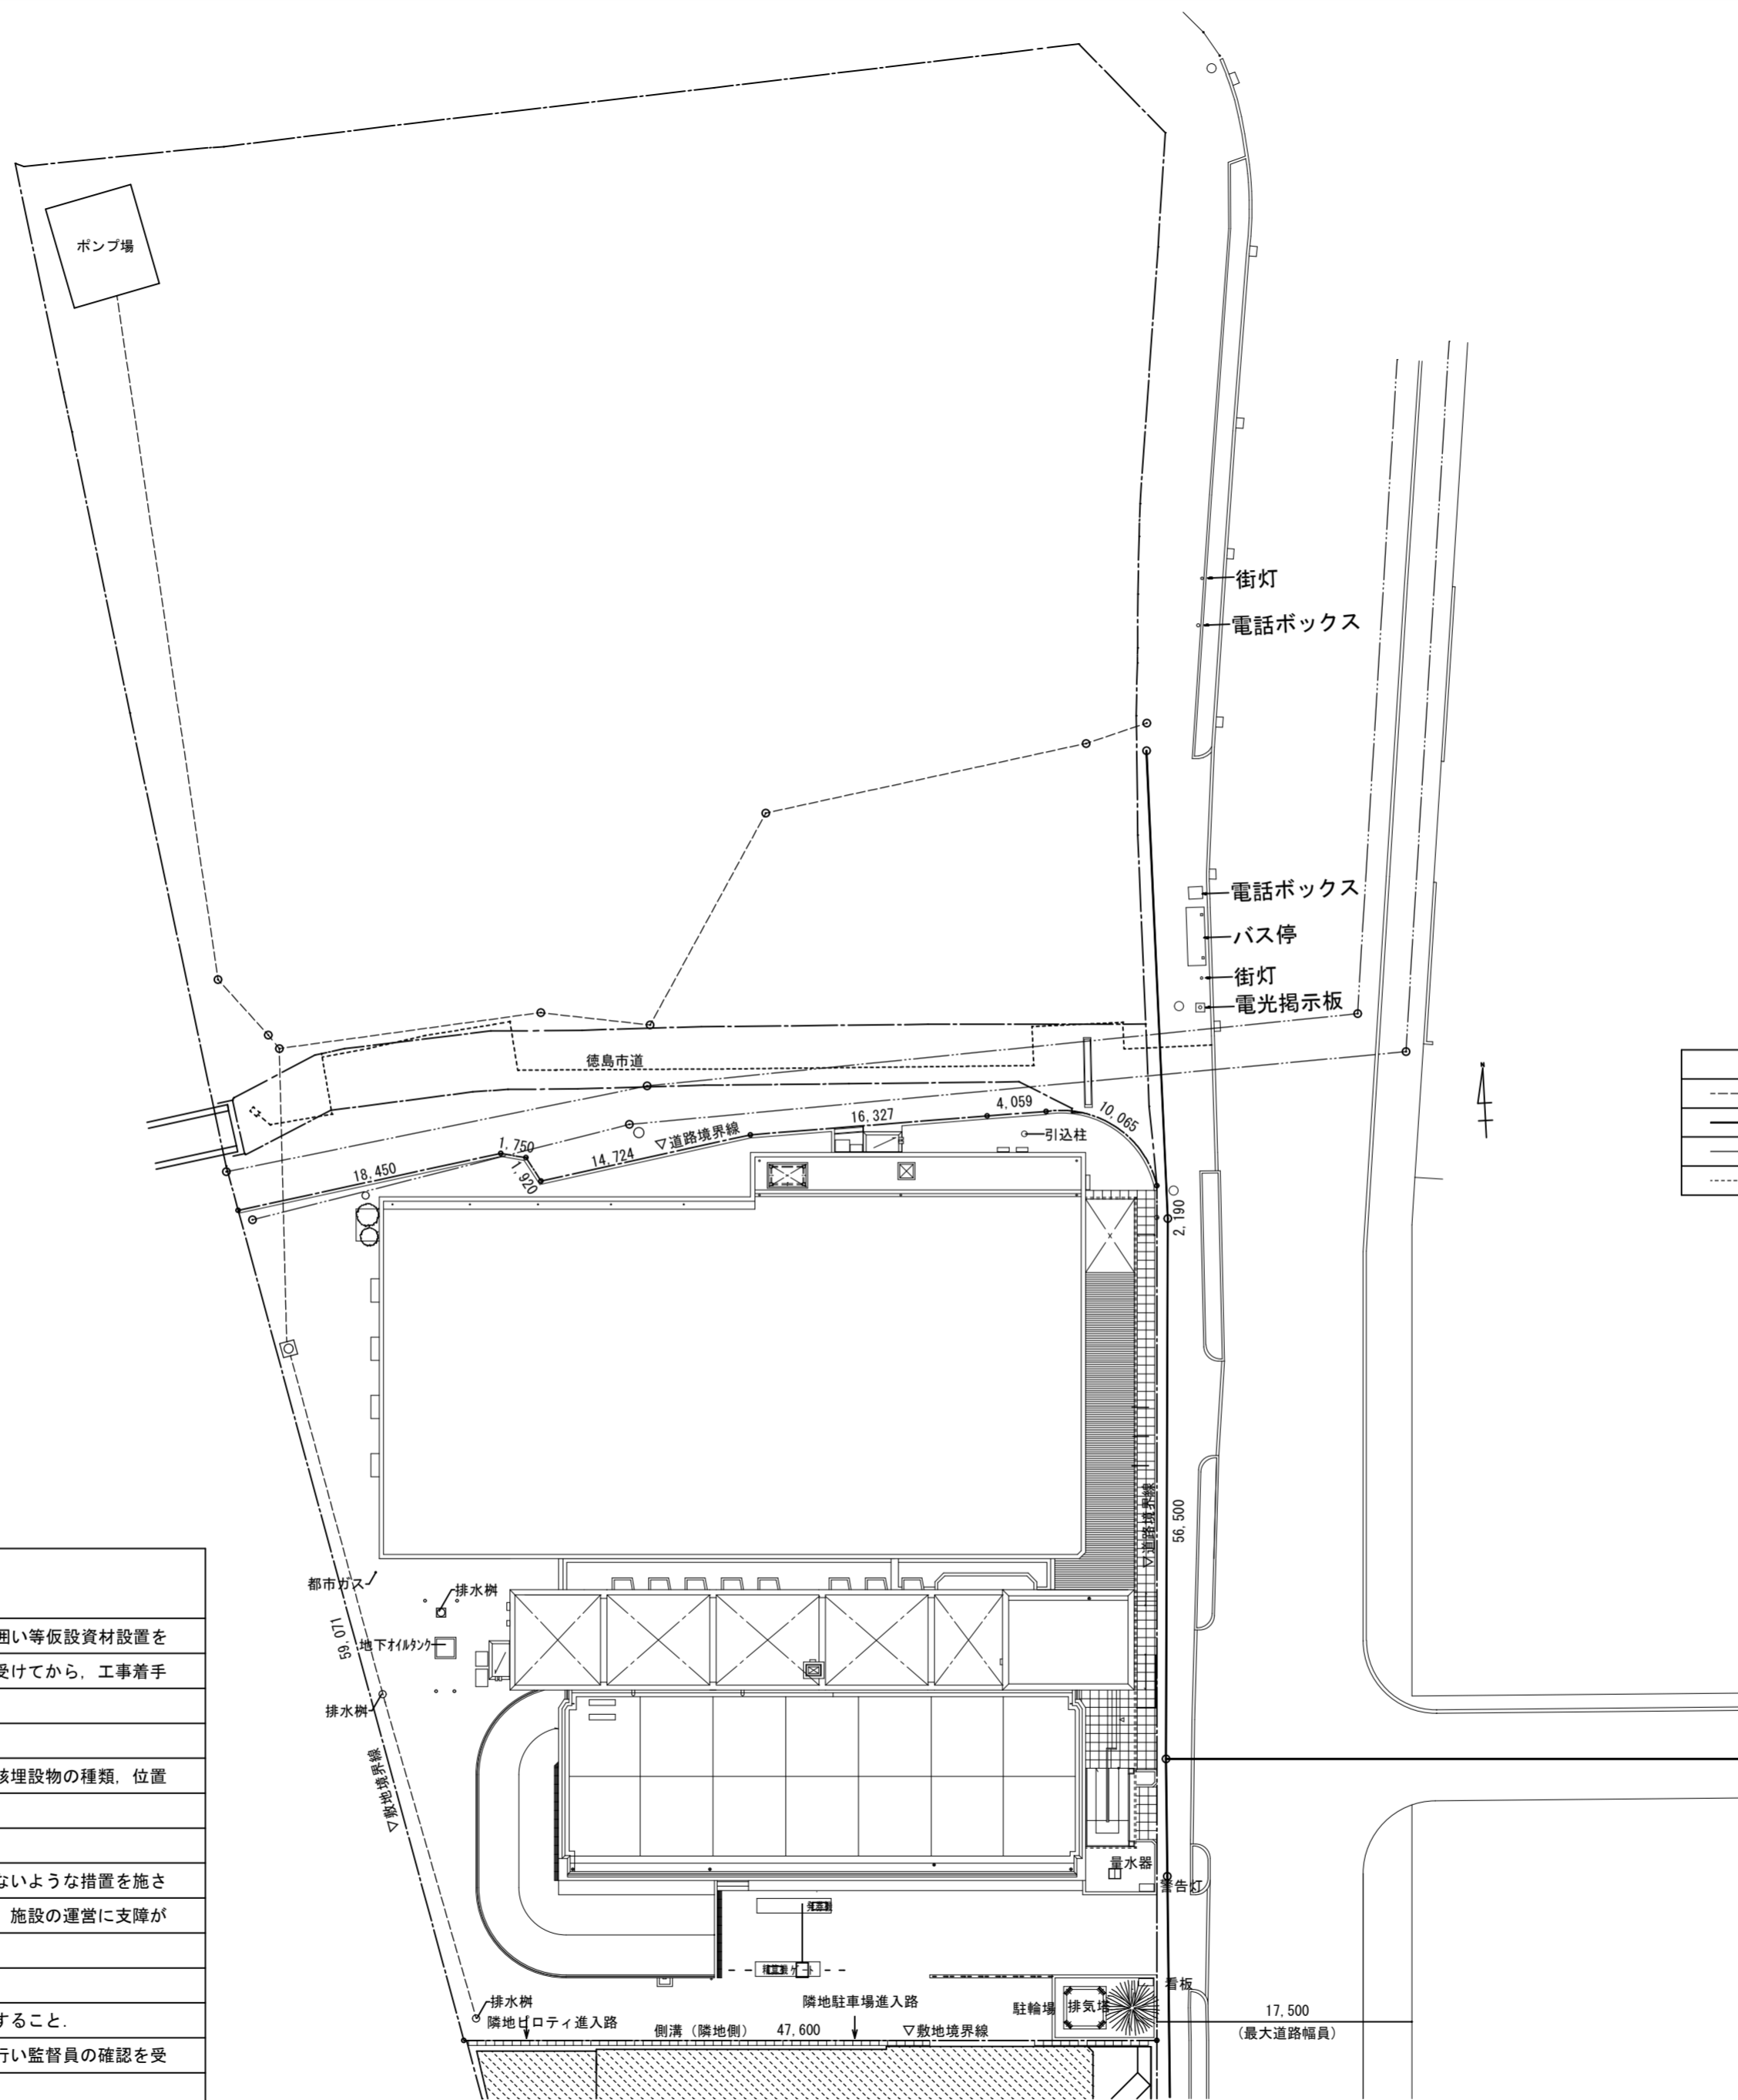

凡例	
-----	下水道（雨水配管）
-----	下水道（汚水配管）
-----	NTT（光ケーブル）
-----	ガス配管

支障物件の確認
◎受注者は、工事の施工箇所及び周辺にある地上地下の既設構造物について、工事（仮囲い等仮設資材設置を含む）着手までに調査を行い「支障物件確認書」を監督員に提出し、監督員の確認を受けてから、工事着手すること。
◎地下埋設物への影響が予想される場所では、施工に先立ち原則として試掘を行い、当該埋設物の種類、位置（平面・深さ）、規格、構造物等を確認しなければならない。
◎受注者は、工事箇所及びその周辺にある地上地下の既設構造物に対し、支障を及ぼさないような措置を施さなければならない。万一、損傷を与えた場合は、ただちに監督員に報告するとともに、施設の運営に支障がないよう受注者の負担でその都度補修又は補償すること。
◎受注者は、既存コンクリート床・壁等の穴明けにおいて、鉄筋及び既存電線管を調査すること。 また穴明け墨だし位置や既存鉄筋状況マーキング（必要に応じ電線管等位置含む）を行い監督員の確認を受け施工すること。

配置図 1/400

徳島県土整備部営繕課	●工事名 R3営繕 青少年センター 徳・徳島 解体工事（2）	●図面番号 B-063	有限会社 佐藤建築企画設計 徳島市幸町1丁目43番地 TEL (088) 625-1759
	●図面名 支障物件確認図	●縮尺 1/400	管理建築士 板東 毅 1級建築士登録 333704号

■ 概略工程表 ■

工事名称		R3宮繕 青少年センター 徳・徳島 解体工事(2)																																	
解体工事(1)工程表	工程区分	R3 12月	R4 1月	2月	3月	4月	5月	6月	7月	8月	9月	10月	11月	12月	R5 1月	2月	3月	4月	5月	6月	7月	8月	備	考											
		準備期間	☆12/6～青少年センター閉館 書類作成、支障物件調査														書類まとめ・検査						支障物件確認												
	切羽回し工事																					埋設配管多いので注意													
	仮囲い等工事	看板撤去 電柱移設 壁面緑化撤去 ガス管移設														仮囲い南側撤去						仮囲い移動・鉄板撤去		公民館駐車場8月より 使用中止											
	仮設工事	足場組立																				足場解体		足場解体・ボス設置		足場解体									
	外構解体工事																					排気筒周辺解体		アスファルト舗装撤去											
	RC壁等新設工事																					新設RC壁(解体・アンカー・配筋・型枠・コンクリート)		補強材取付								RC壁は公民館側に設置			
	北棟解体工事																					上部解体		地下解体											
	南棟解体工事																					上部解体		地下解体								杭は残す			
	杭撤去工事																																		
	内部解体工事	造作、仕上げ、下地解体																																	
	土・地業工事																					砕石充填		整地工事								ガラと砕石を置換			
	設備機器移設工事	消防設備等移設																																	
	設備機器撤去	設備機器、配管配線撤去																				配管撤去													
解体工事(2)工程表	準備期間	他工事との協議、アスベスト保管場所設置																				書類まとめ・検査													
	仮設工事	養生																				養生材撤去													
	撤去工事	樹木撤去																																	
	仕上撤去	緑石・外壁面除去																																	
	剥離剤併用手工具クレン工法																																		
周辺工事等	埋蔵文化財調査	☆1月中旬に仮囲い撤去完了予定																																	
	中央公民1階駐車場使用期間																																		
	徳島市道廃止	☆12月末廃止予定																																	
	光ケーブル移設																																		
	下水道移設																																		
	跨線橋撤去																																		