


地階平面図 1/200

- ※特記無き限り別途工事とする
- 凡例
- FW20 補強壁W20を示す。
 - 鋼板巻立て補強箇所を示す。
 - 7μV 含有建材を示す。


徳島県土整備部営繕課	●工事名	R3 営繕 青少年センター 徳・徳島 解体工事 (2)	●図面番号	B-018	有限会社 佐藤建築企画設計 徳島市幸町1丁目4番地 TEL (088) 625-1759 管理建築士 板東 毅 1級建築士登録 333704号
	●図面名	地階平面図	●縮尺	1/200	

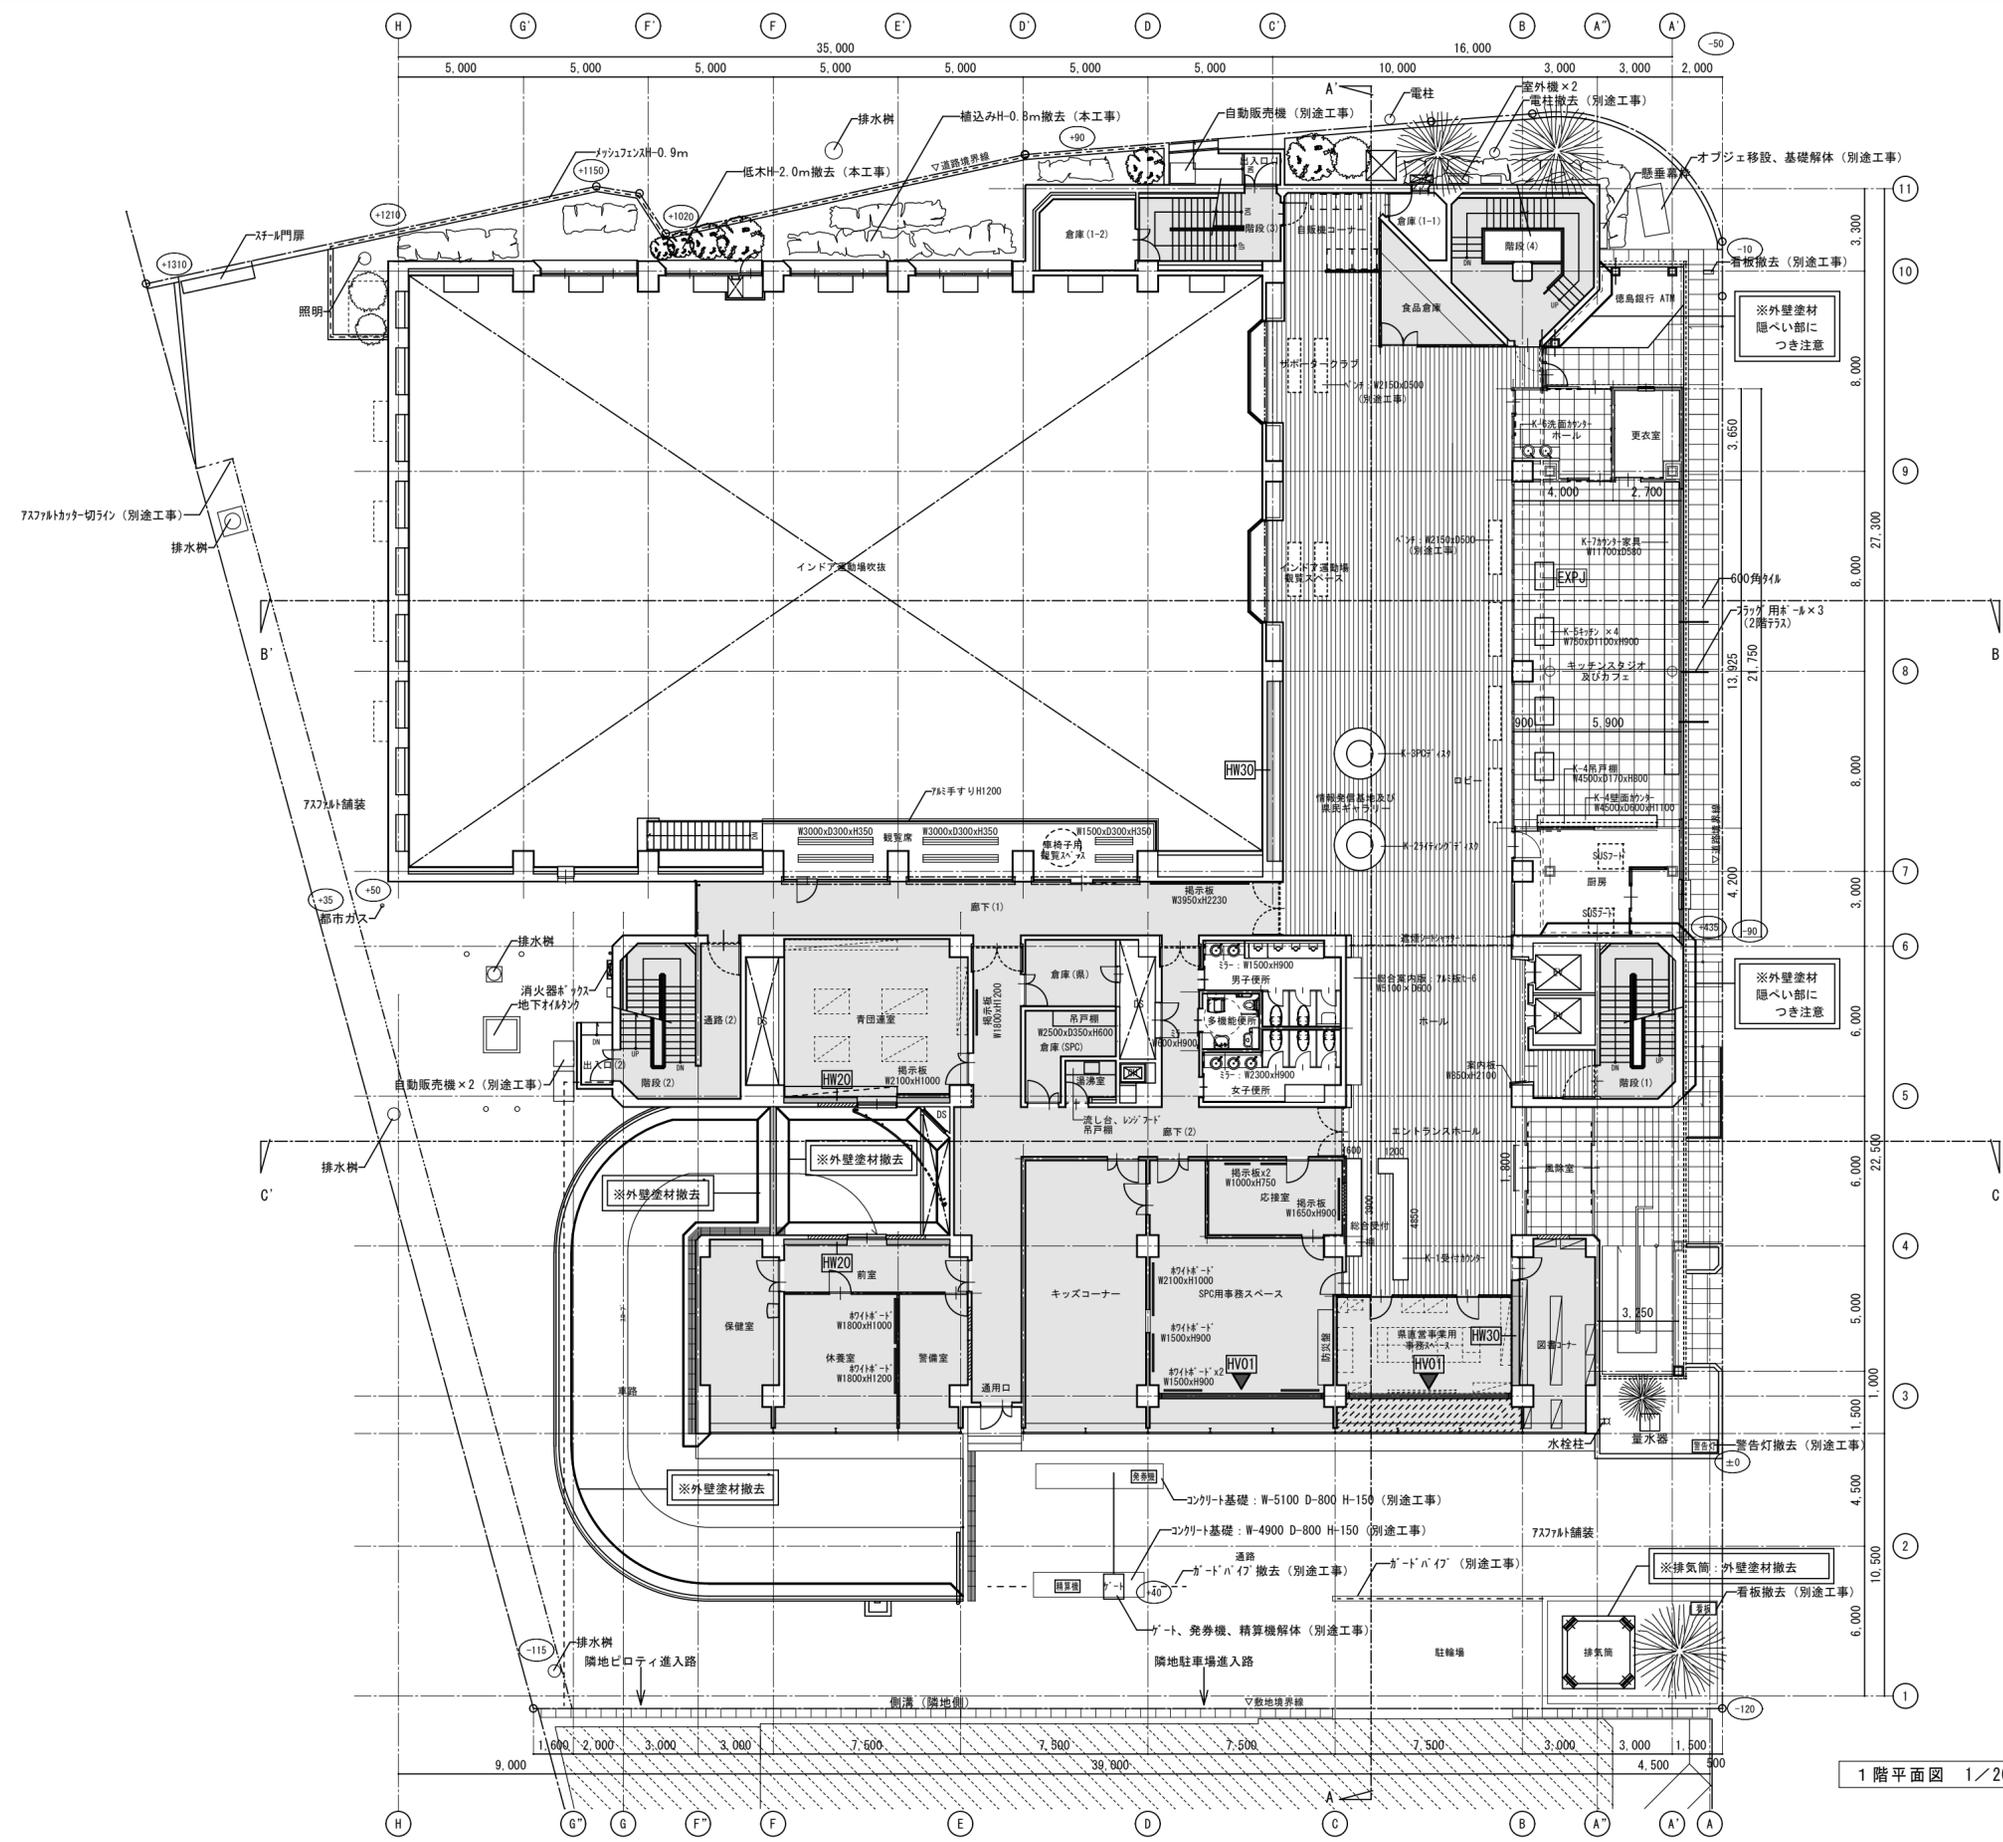

1階平面図 1/200

- ※特記無き限り別途工事とする
- 凡例
- HW20 補強壁W20を示す。
 - HW30 補強壁W30を示す。
 - EXPJ エキハシヨウポイントを示す。
 - HV01 開口部 鉄骨ブレース
 - 7x7x1 スト含有建材を示す。


徳島県土整備部管轄課	●工事名	R3 営繕 青少年センター 徳・徳島 解体工事(2)	●図面番号	B-019	有限会社 佐藤建築企画設計 徳島市幸町1丁目43番地 TEL (088) 625-1759 管理建築士 板東 毅 1級建築士登録 333704号
	●図面名	1階平面図	●縮尺	1/200	

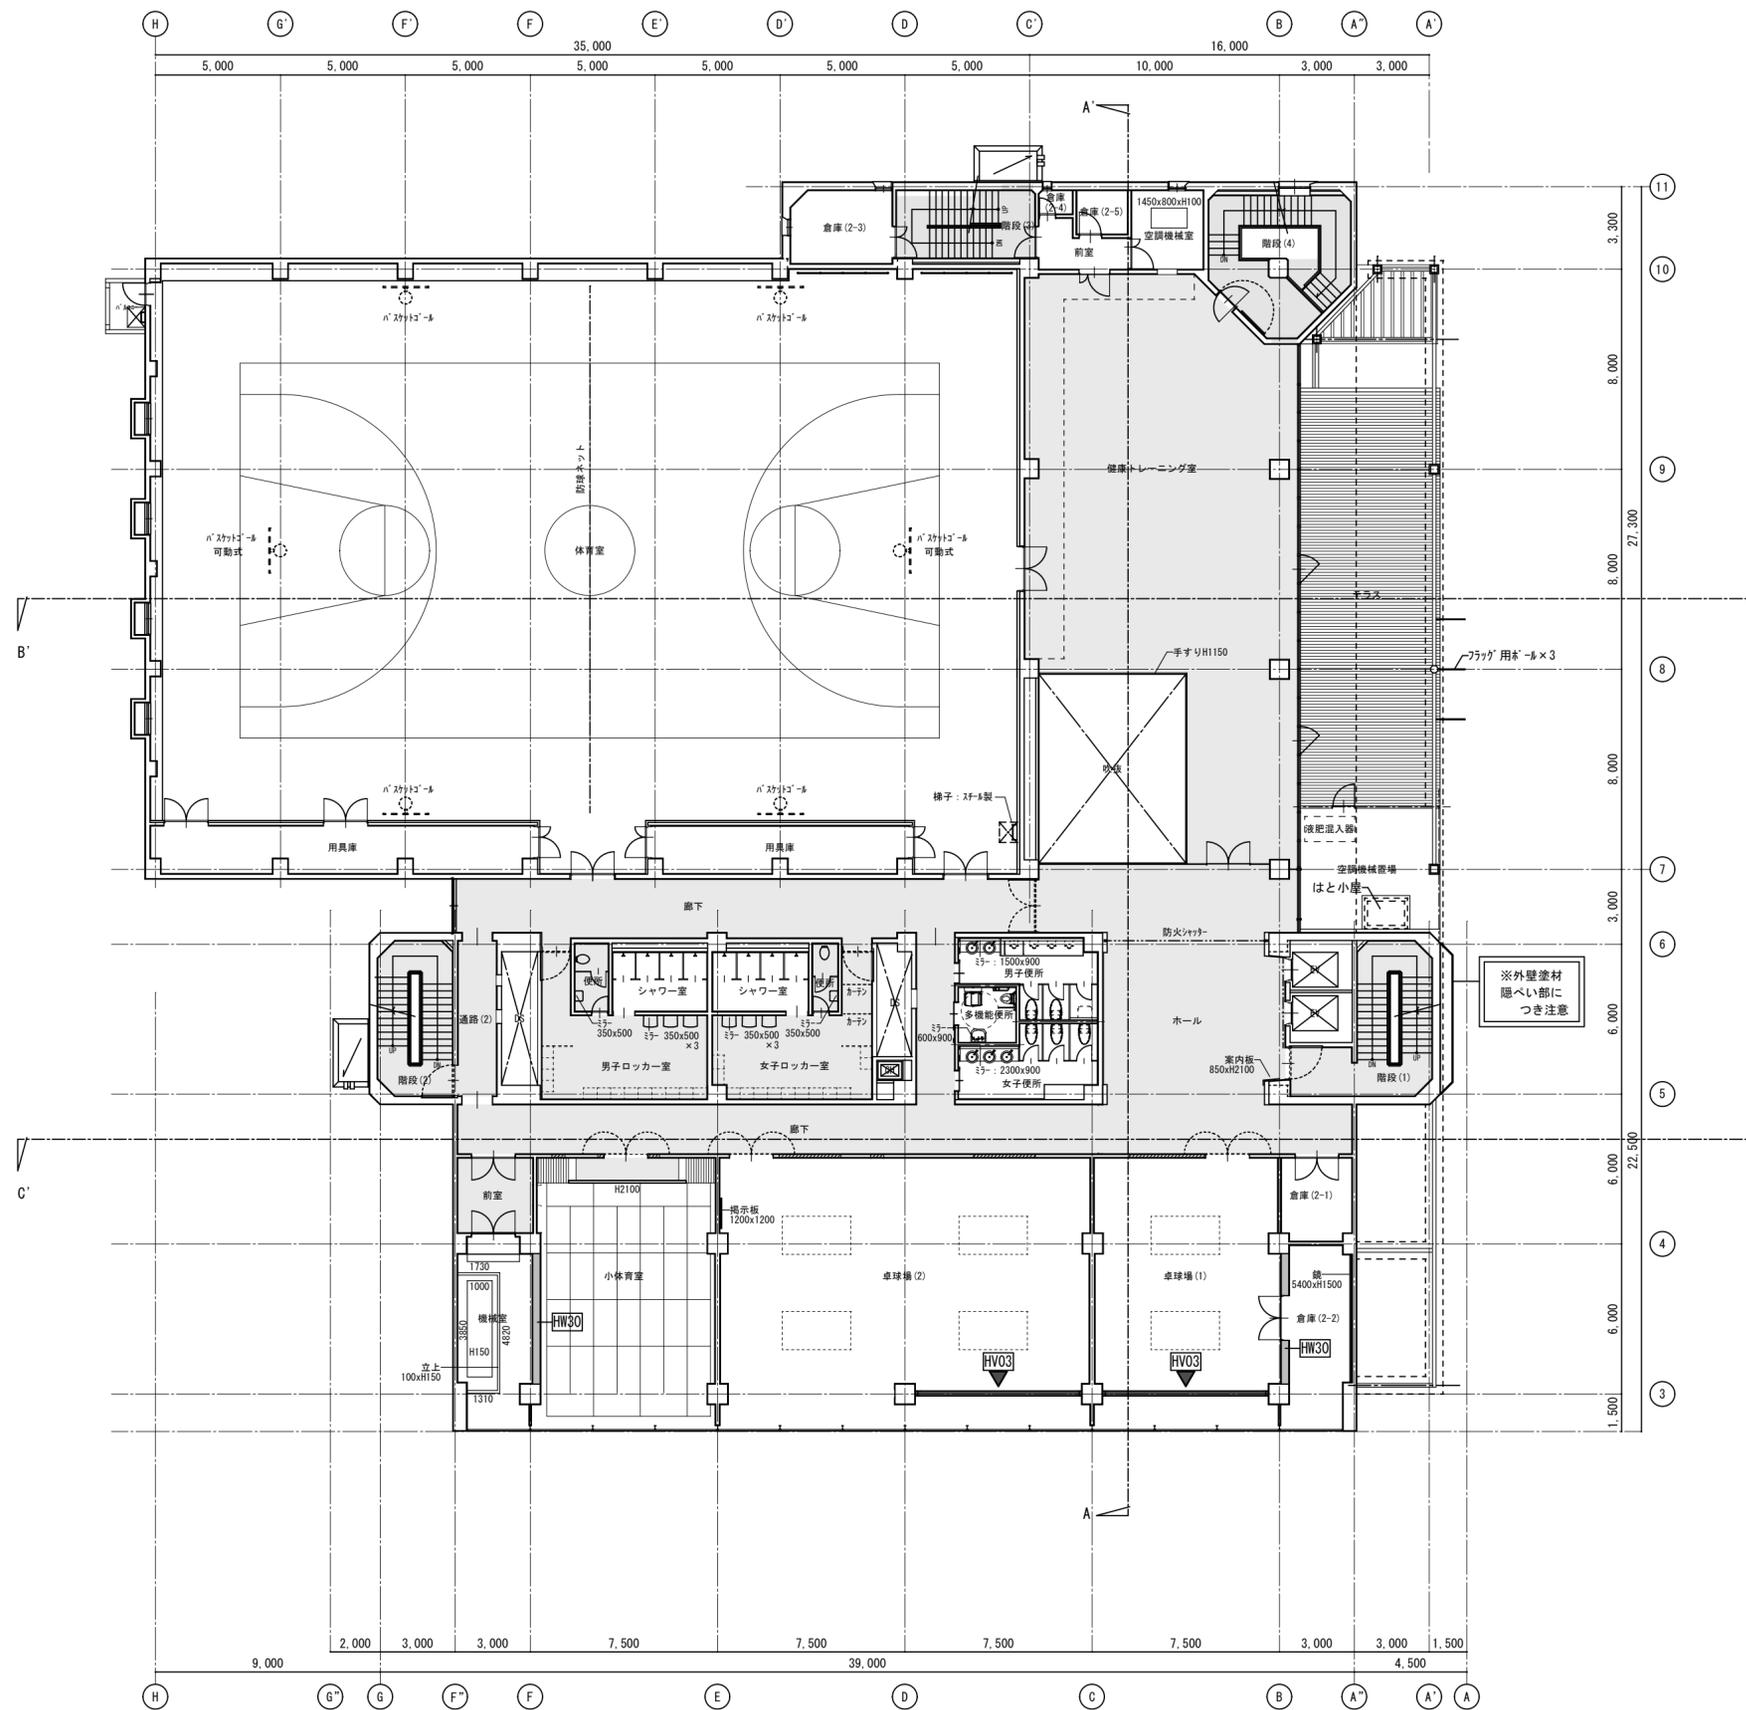

2階平面図 1/200

- ※特記無き限り別途工事とする
- 凡例
- HW20 補強壁W20を示す。
 - HW30 補強壁W30を示す。
 - EXP-J エキスパンションジョイントを示す。
 - HV03 開口部 鉄骨ブレース
 - 7s 7s含有建材を示す。

徳島県土整備部営繕課	●工事名 R3営繕 青少年センター 徳・徳島 解体工事(2) ●図面名 2階平面図	●図面番号 B-020 ●縮尺 1/200	有限会社 佐藤建築企画設計 徳島市幸町1丁目43番地 TEL (088) 625-1759 管理建築士 板東 毅 1級建築士登録 333704号
------------	--	--	---

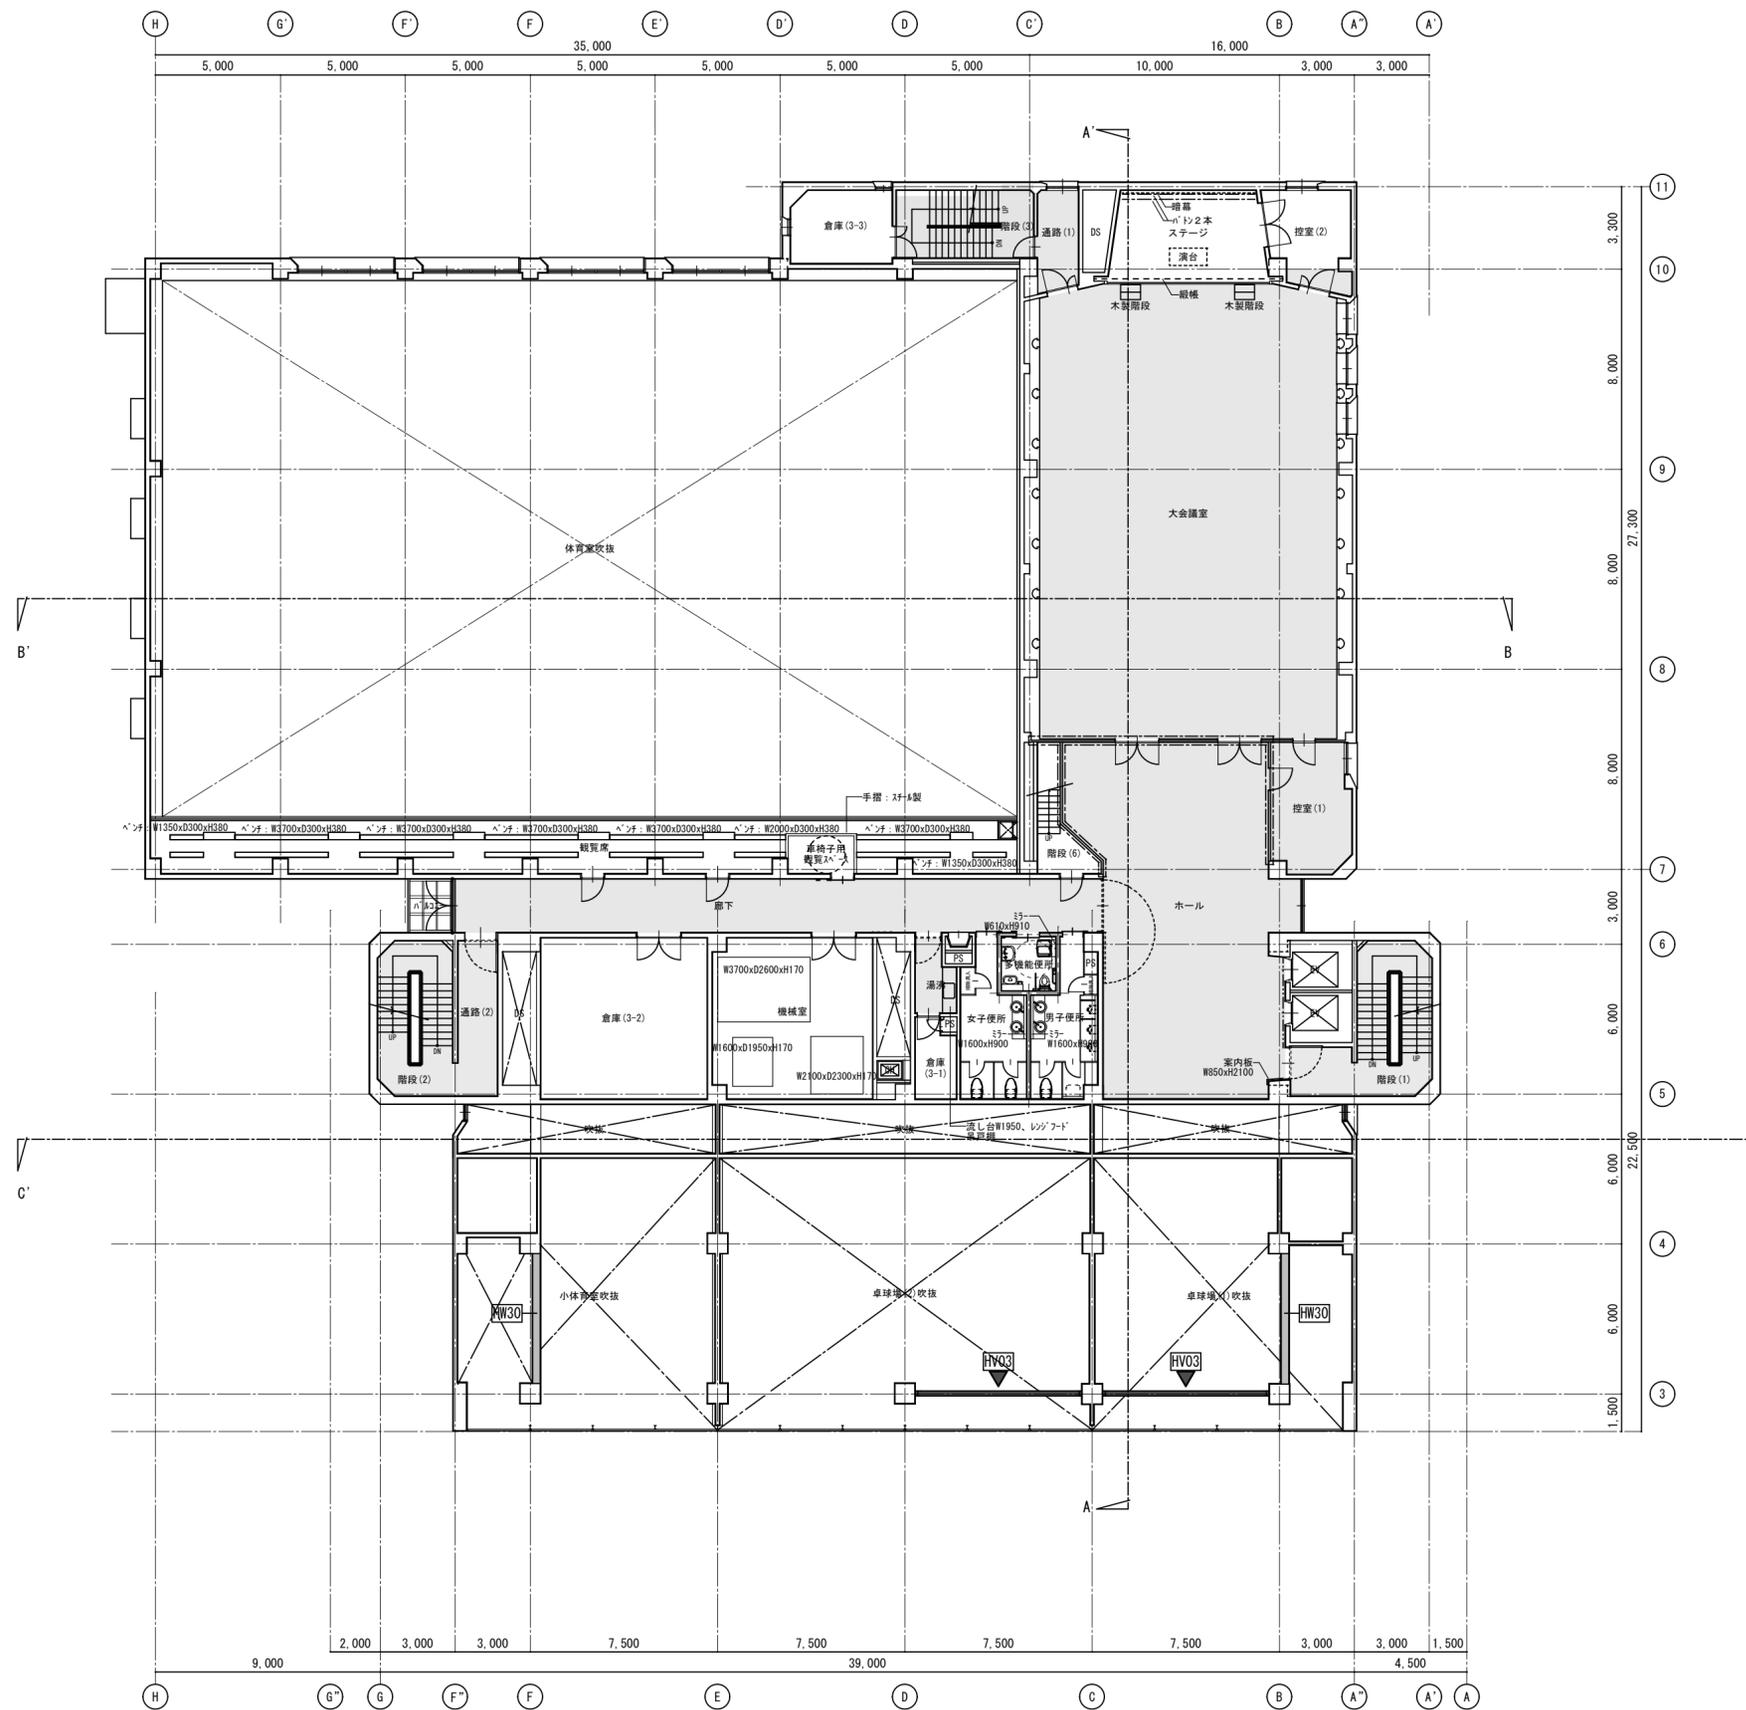


3階平面図 1/200

※特記無き限り別途工事とする

凡例	
HW20	補強壁W20を示す。
HW30	補強壁W30を示す。
EXPJ	拡張コンクリートを示す。
HV03	開口部 鉄骨ブレース
■	71%以上含有建材を示す。


徳島県土整備部営繕課	●工事名	R3営繕 青少年センター 徳・徳島 解体工事(2)	●図面番号	B-021	有限会社 佐藤建築企画設計 徳島市幸町1丁目4番地 TEL (088) 625-1759 管理建築士 板東 毅 1級建築士登録 333704号
	●図面名	3階平面図	●縮尺	1/200	

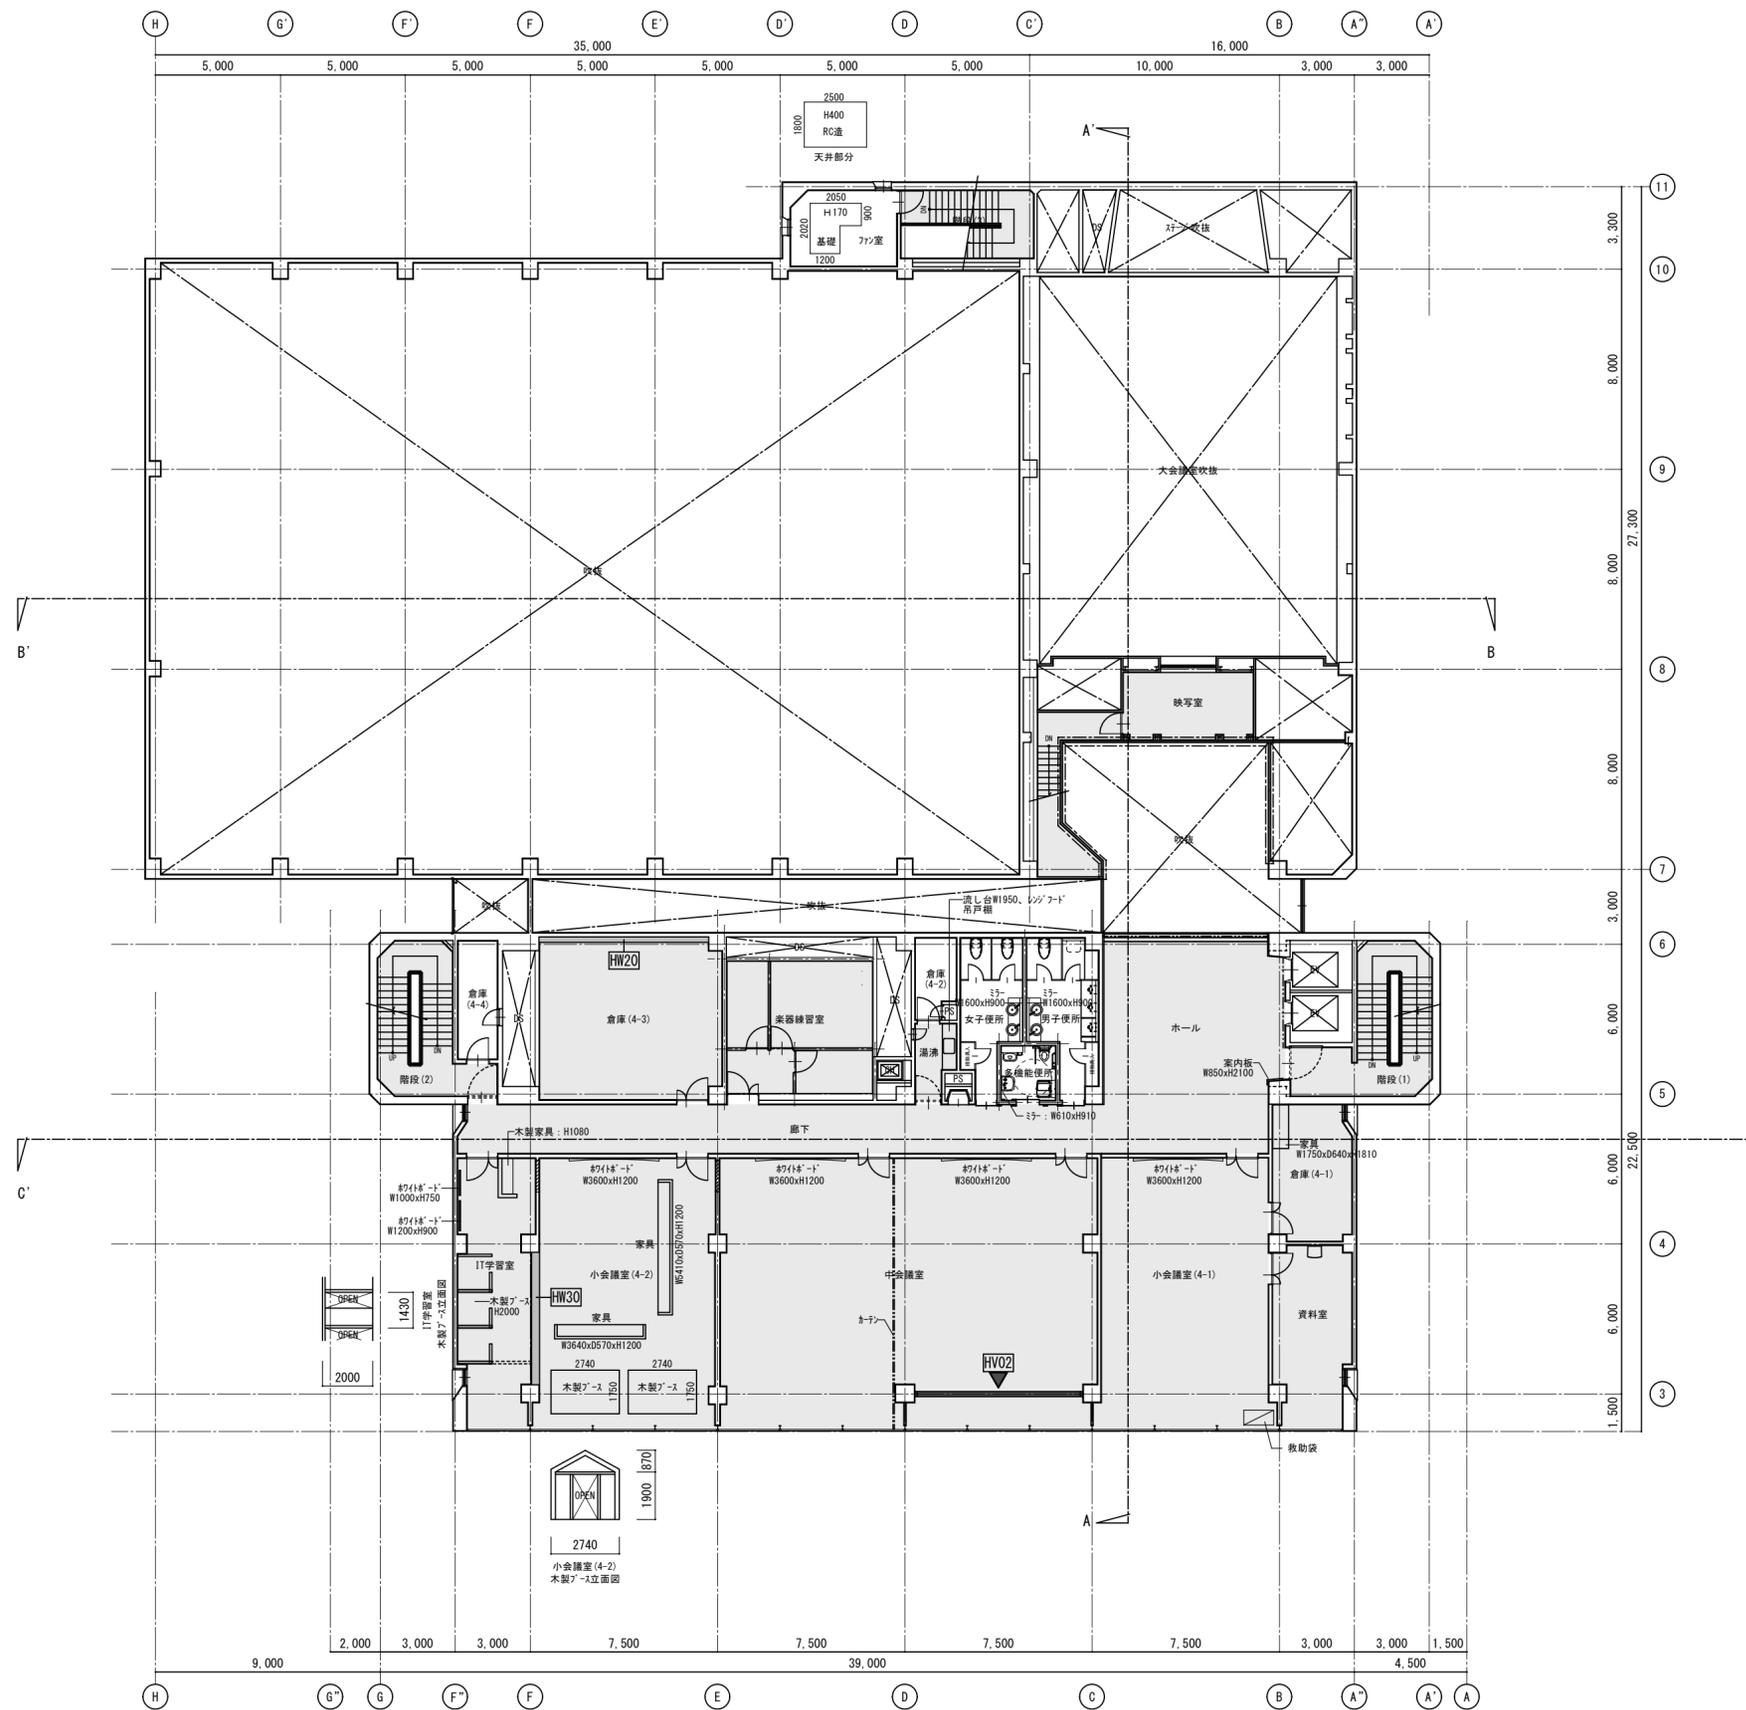

4階平面図 1/200

- ※特記無き限り別途工事とする
- 凡例
- HW20 補強壁W20を示す。
 - HW30 補強壁W30を示す。
 - EXP エクスパンションジョイントを示す。
 - HV02 開口部 鉄骨ブレース
 - 7スレ 含有建材を示す。

徳島県土整備部営繕課	●工事名	R3営繕 青少年センター 徳・徳島 解体工事(2)	●図面番号	B-022	有限会社 佐藤建築企画設計 徳島市幸町1丁目43番地 TEL (088) 625-1759 管理建築士 板東 毅 1級建築士登録 333704号
	●図面名	4階平面図	●縮尺	1/200	

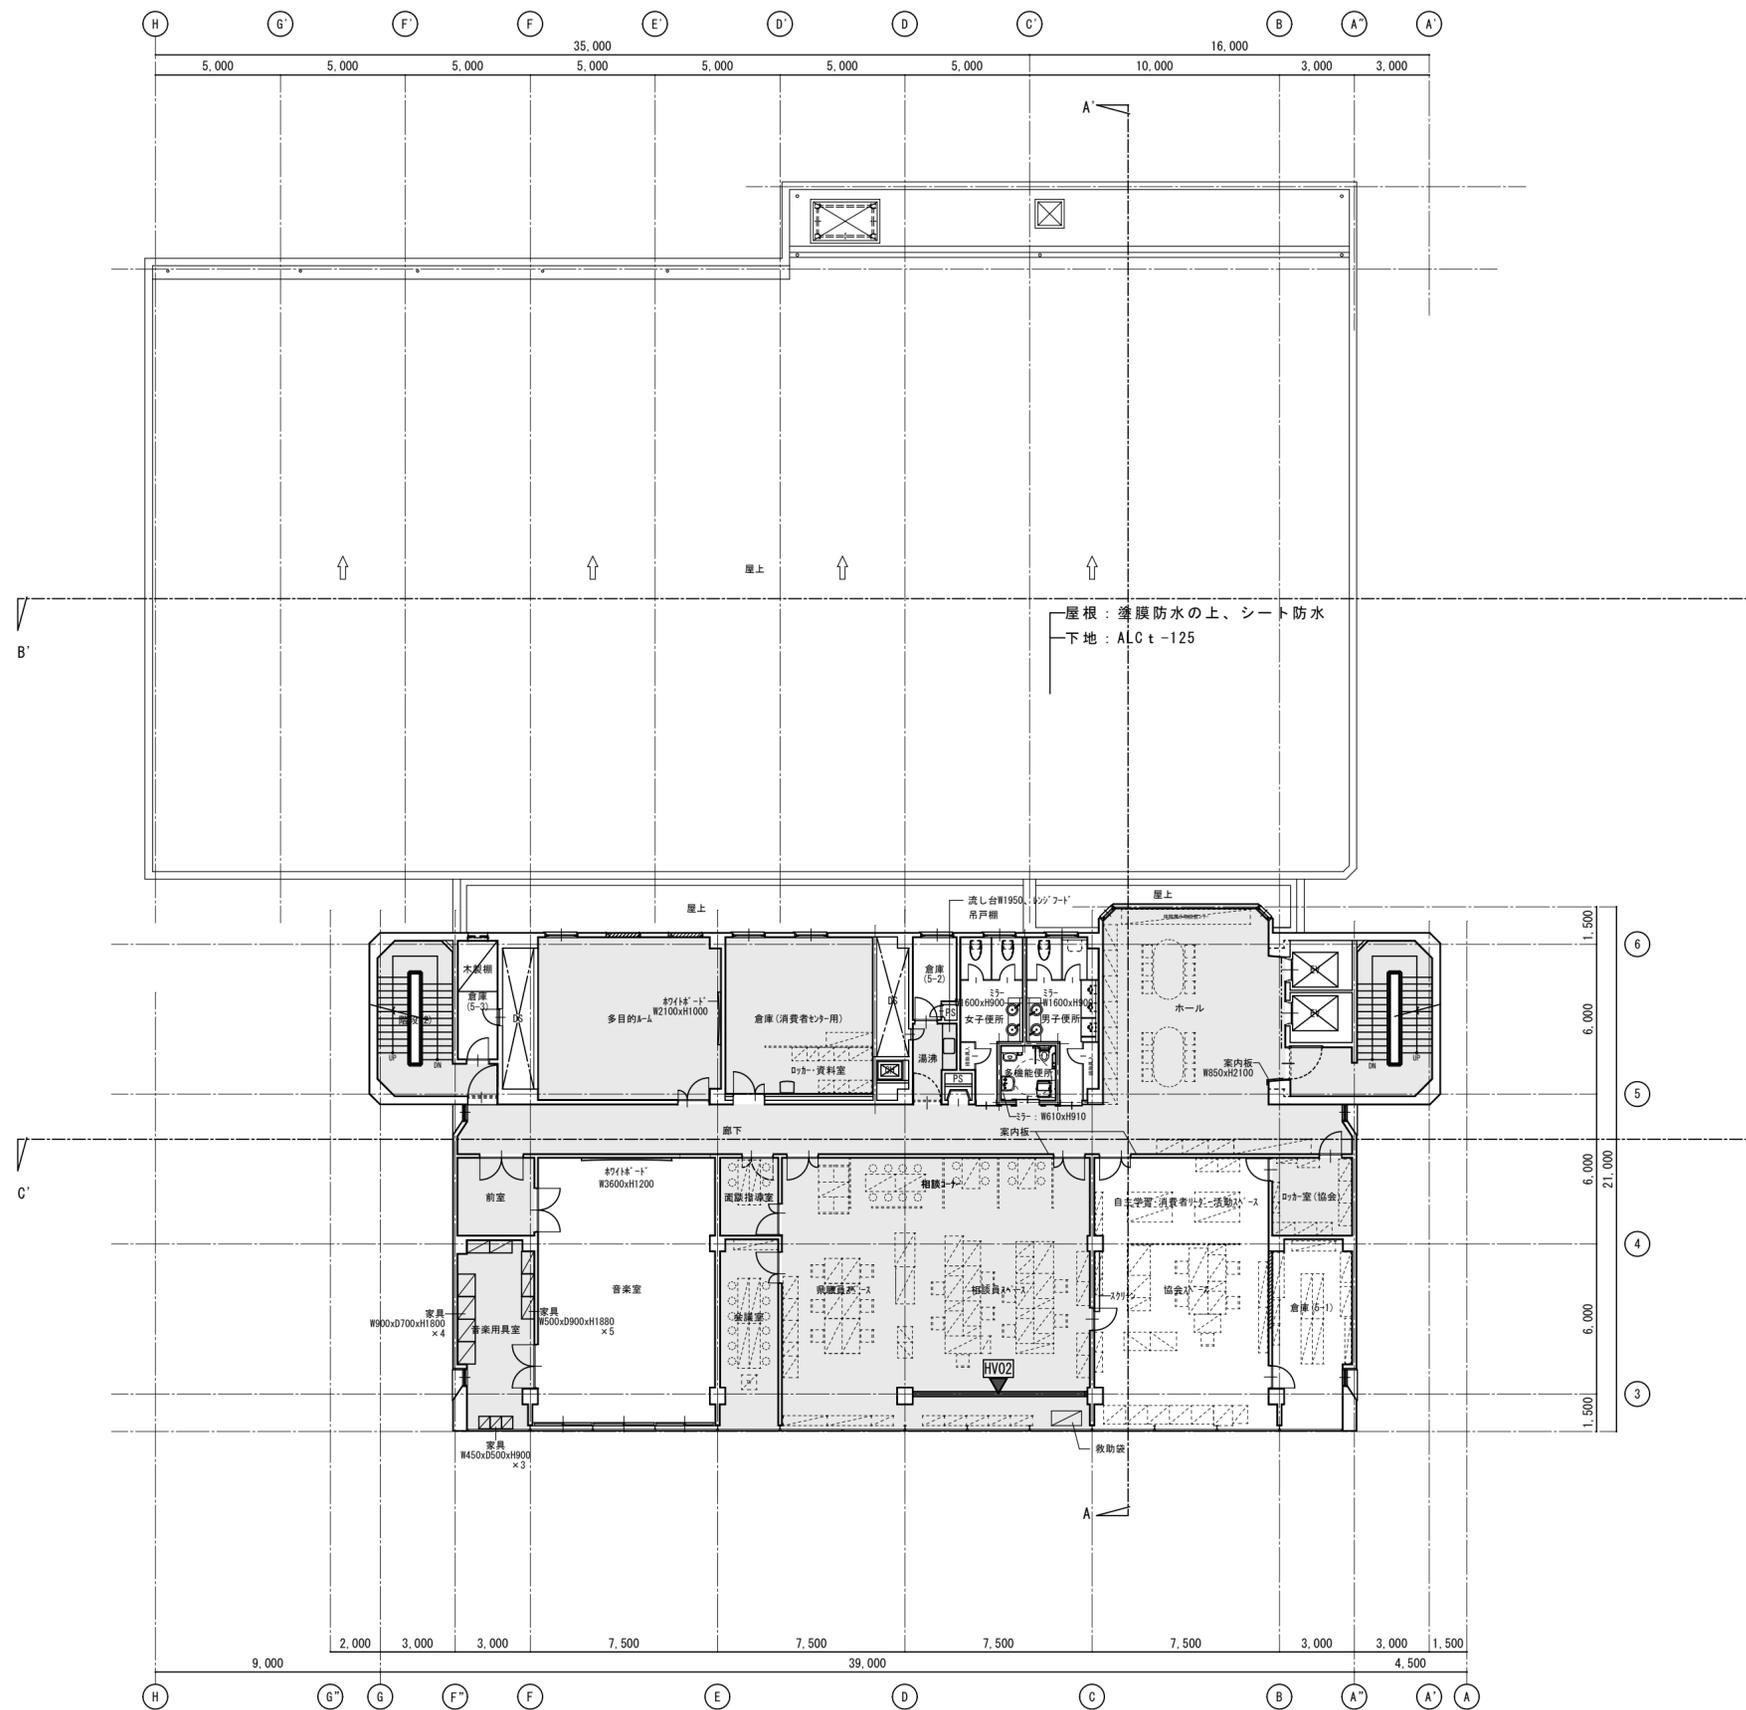


※特記無き限り別途工事とする


FW20	補強壁W20を示す。
FW30	補強壁W30を示す。
EXPJ	E材パツヨクポイントを示す。
HV02	開口部 鉄骨ブレース
	7/8' ス含有建材を示す。

5階平面図 1/200

徳島県土整備部営繕課	●工事名	R3営繕 青少年センター 徳・徳島 解体工事(2)	●図面番号	B-023	有限会社 佐藤建築企画設計 徳島市幸町1丁目4番地 TEL (088) 625-1759 管理建築士 板東 毅 1級建築士登録 333704号
	●図面名	5階平面図	●縮尺	1/200	

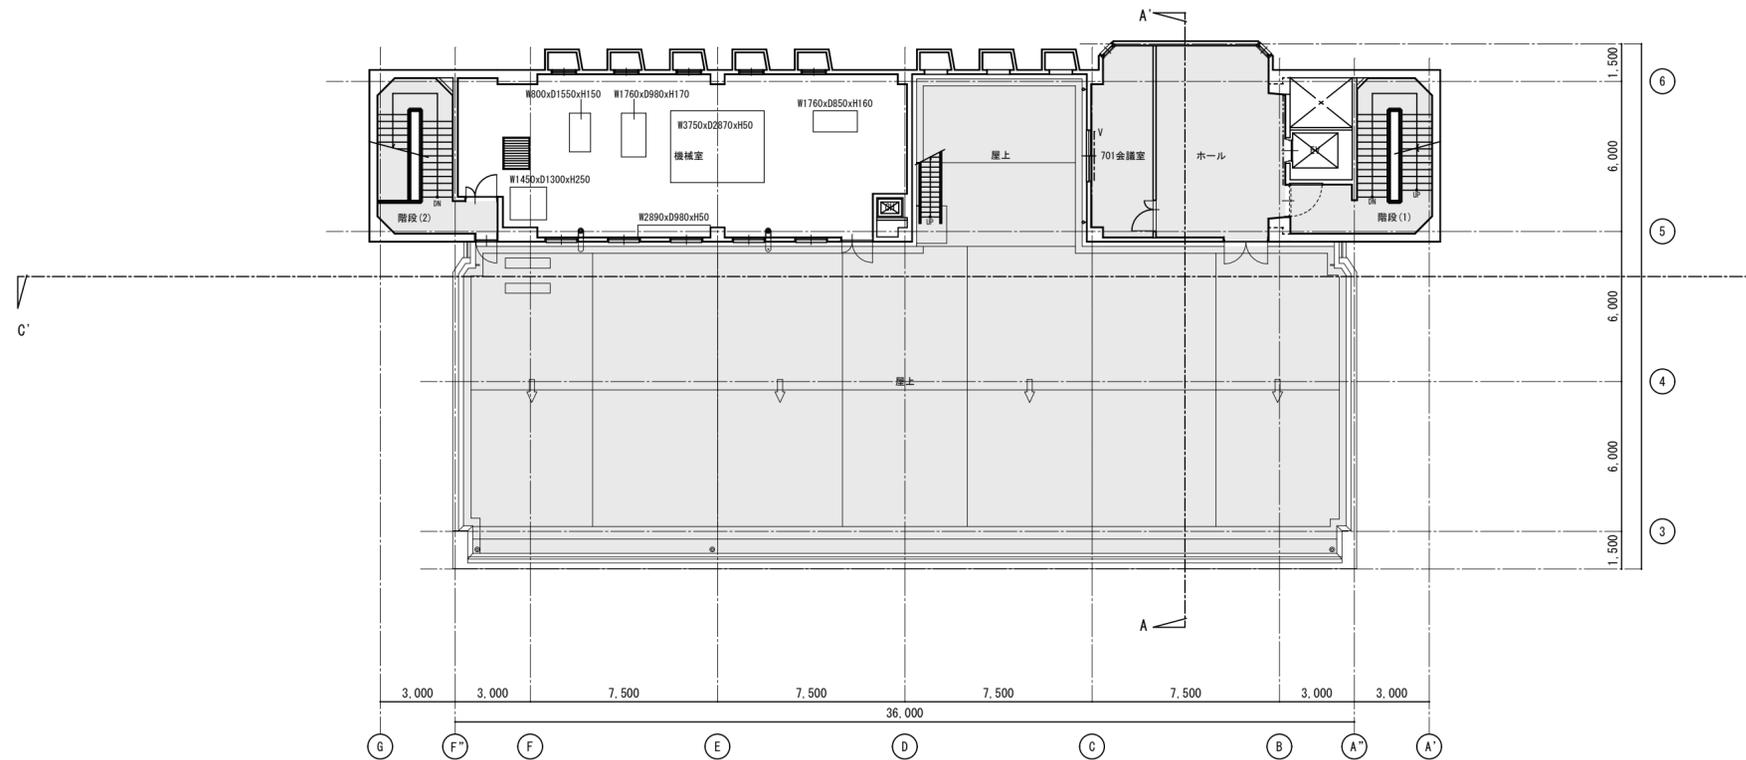


PH1階平面図 1/200

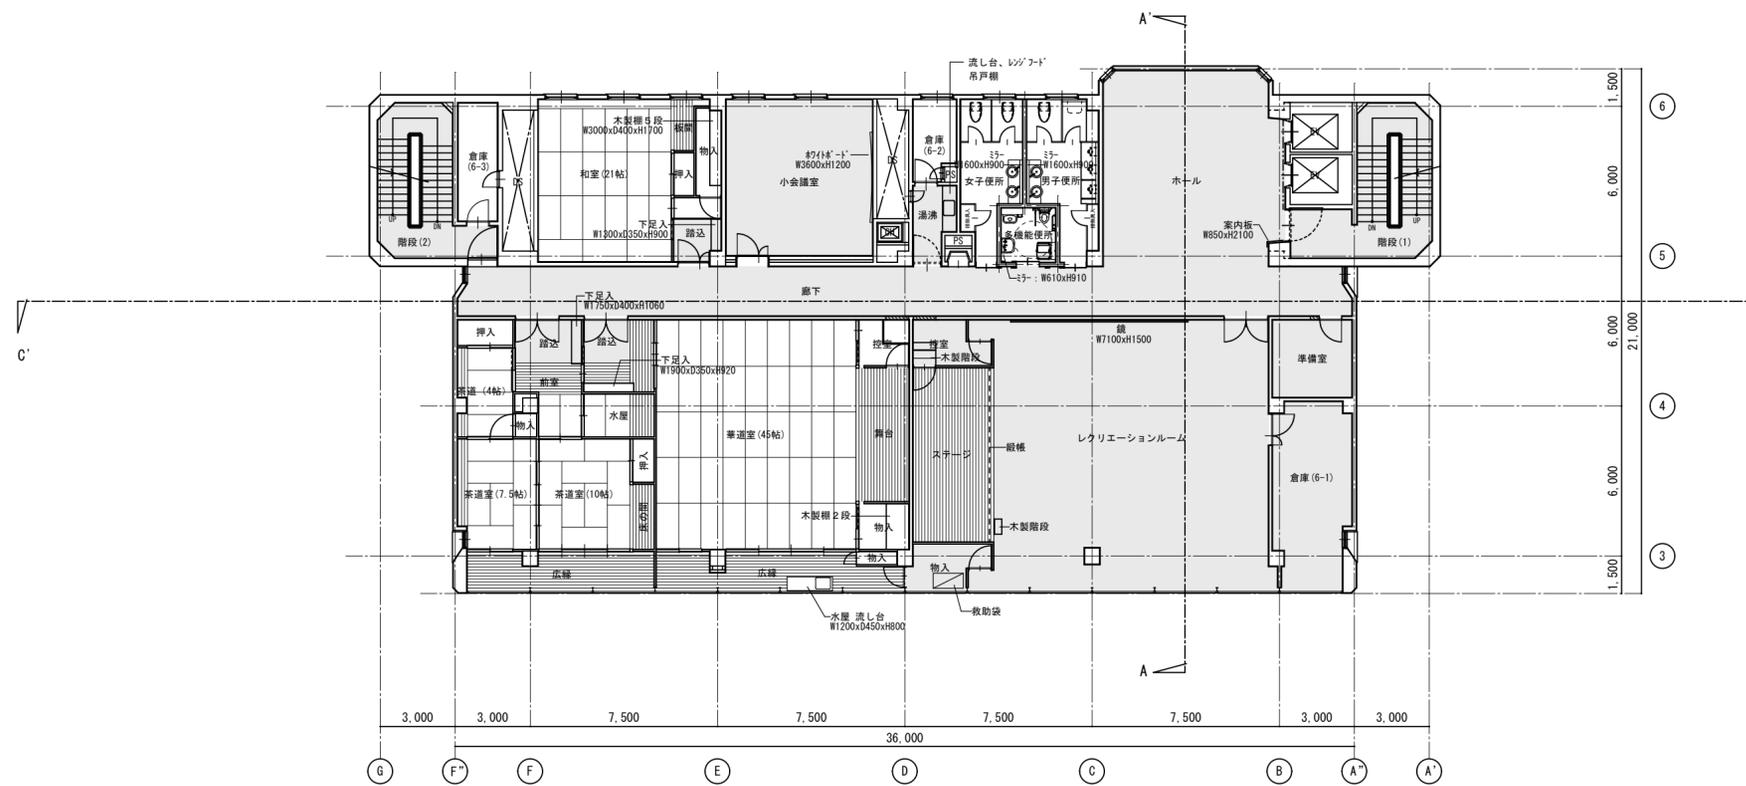


6階平面図 1/200

※特記無き限り別途工事とする
 凡例
 7/8¹ 寸含有建材を示す。

徳島県県土整備部営繕課	●工事名	R3営繕 青少年センター 徳・徳島 解体工事(2)	●図面番号	B-024	有限会社 佐藤建築企画設計 徳島市幸町1丁目43番地 TEL (088) 625-1759 管理建築士 板東 毅 1級建築士登録 333704号
	●図面名	6階、PH1階平面図	●縮尺	1/200	

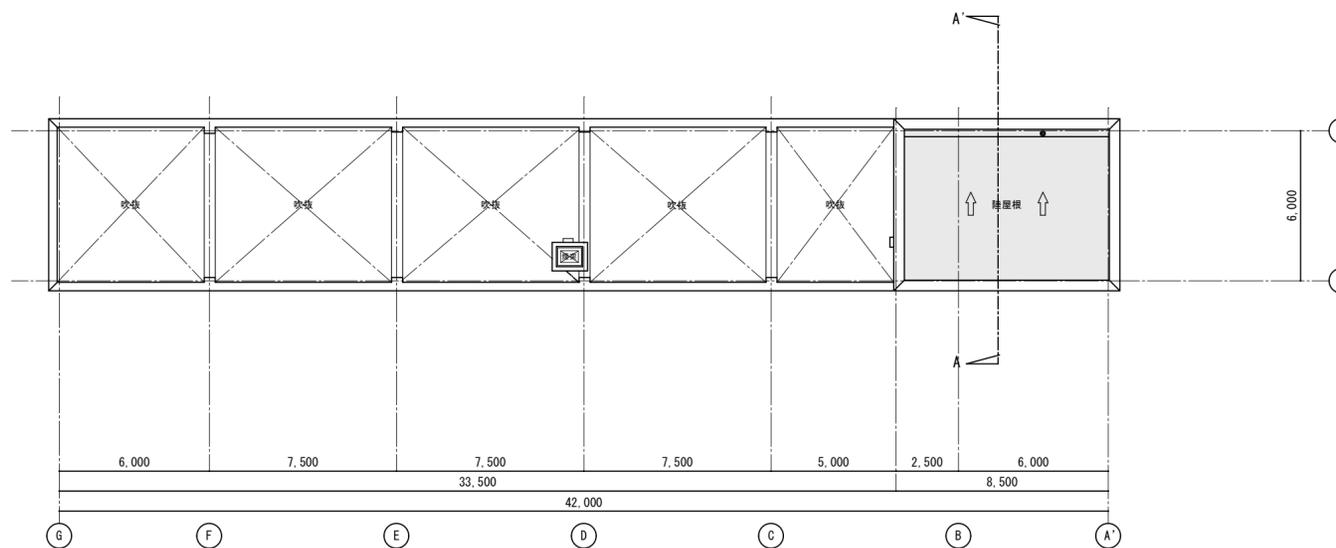

PHR階平面図 1/200

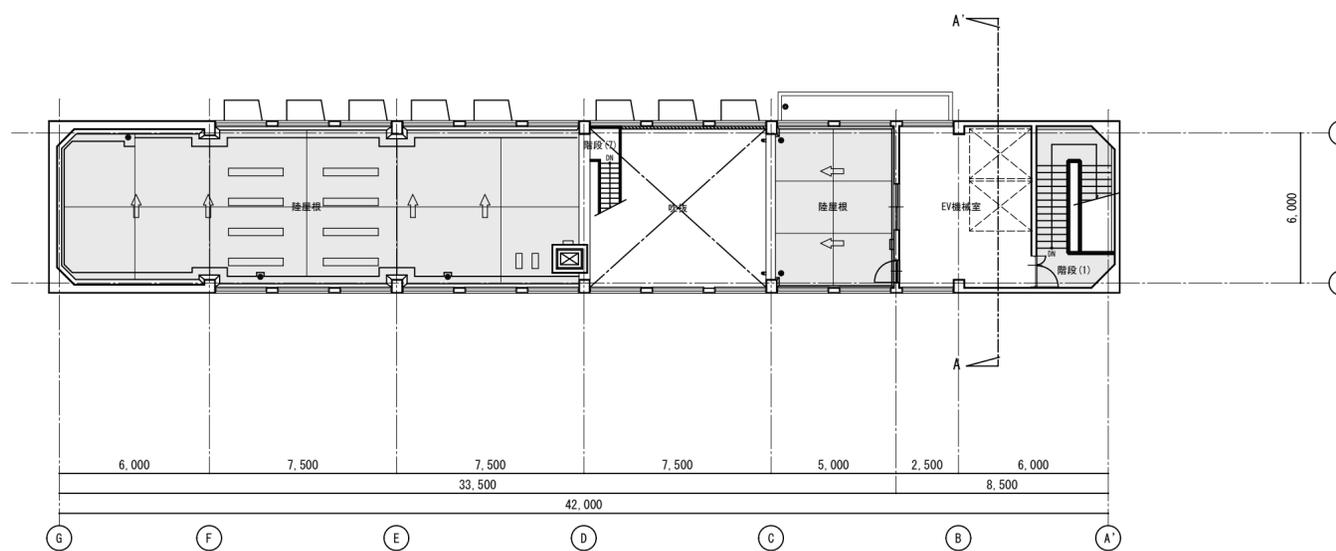


PH2階平面図 1/200

※特記無き限り別途工事とする

凡例
 7㎡以上含有建材を示す。

	徳島県土整備部営繕課	●工事名	R3営繕 青少年センター 徳・徳島 解体工事(2)	●図面番号	B-025	有限会社 佐藤建築企画設計 徳島市幸町1丁目43番地 TEL (088) 625-1759 管理建築士 板東 毅 1級建築士登録 333704号
		●図面名	PH2階、PHR階平面図	●縮尺	1/200	

■外部仕上げリスト				
鉄骨造緑化部			鉄筋コンクリート造	
①	屋根	シート防水(非歩行)の上、大引き組+ウット'デッキt=30張り (別途工事)	⑧ 鉄骨柱 鋼材表し：発泡性耐火塗料t=※(外部or内部用) (別途工事) <※塗膜厚は、鋼材の肉厚による> (別途工事)	⑮ 外壁 コンクリート打放し 既存塗装の上、特殊吹付塗装
		耐火デッキプレート(OLデッキ及びOLR-F)下地 (別途工事)		⑯ 煙突緑石 モルタルコシエ 既存塗装の上、特殊吹付塗装
②	外壁A	600角 壁面緑化ユニット (別途工事)	⑨ 鉄骨梁 鋼材隠蔽部：耐火被覆・ロックール吹付t=25 (別途工事)	⑰ 外壁 RC打増壁部 複層塗材E (別途工事)
		サイディングt=16+強化石こうボードt=15両面(外×1、内×2重)張り (別途工事)		⑱ 犬走り 花崗岩荒削 t=40 (別途工事)
③	外壁B	カーガムリウム鋼板K型スパン張り (別途工事)	⑩ 露出鋼材 垂鉛メッキどぶつけ仕上げ (別途工事)	⑲ 犬走り 鋼板製 (別途工事)
		ガムリウム素地 t=0.4mm (別途工事)		⑳ 巾木 コンクリート打放し (別途工事)
④	巾木	600角 磁器質タイル張り (別途工事)	⑪ スロー手摺 垂鉛メッキどぶつけ仕上げ (別途工事)	㉑ ハラケット 防水モルタルコシエ (別途工事)
⑤	樋	縦樋：60φ V P 握み金物 SUS製 @1200以内、軒樋：W-90 V P (別途工事)		⑫ ガラス手摺 普通透明ガラス t=8+飛散防止フィルム張り(天端 st-FB75どぶつけ) (別途工事) (受けアングル下地共) (別途工事)
⑥	軒樋	SUS製 (別途工事)	⑬ スロー立上り 塗装合板打放し (別途工事)	㉓ グラフ スチール FP塗り (別途工事)
⑦	外壁	ALC t=100 外壁塗装仕上げ(アスベスト無し) (別途工事)		⑭ 笠木 PL-5 SOP塗り (別途工事)
				— 水平打継部 ホリザルファイト系シーリング 15×15 (別途工事)

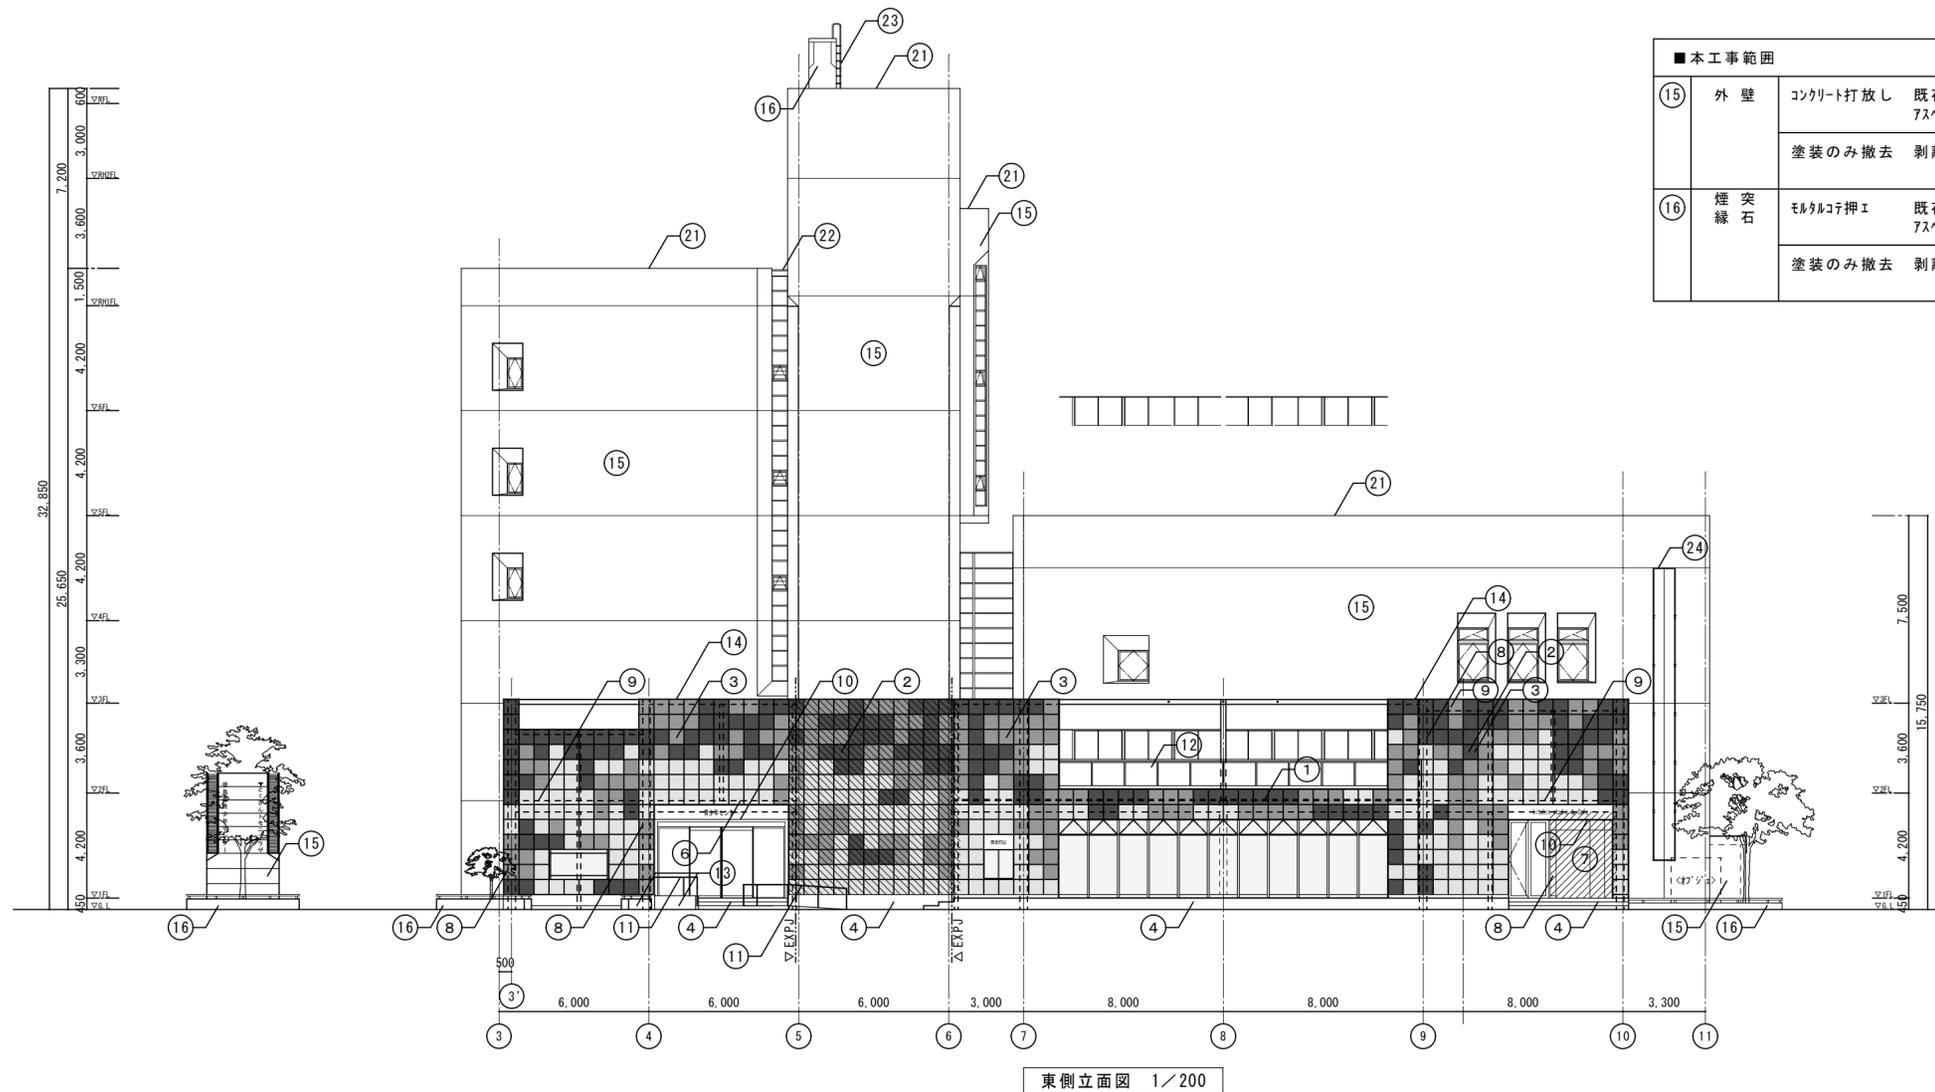

■本工事範囲		
⑮	外壁	コンクリート打放し 既存塗装の上、特殊吹付塗装 7スベスト含有(塗装2層) 塗装のみ撤去 剥離剤併用工具ケレン工法
		⑯


※外壁塗材隠ぺい部につき注意
凡例
 緑化⑮外壁7スベスト含有隠ぺい部を示す。
 徳島銀行 ATM⑮外壁7スベスト含有隠ぺい部を示す。

東側立面図 1/200

徳島県土整備部営繕課	●工事名 R3営繕 青少年センター 徳・徳島 解体工事(2)	●図面番号 B-026	有限会社 佐藤建築企画設計 徳島市幸町1丁目4番地 TEL (088) 625-1759
	●図面名 東側立面図	●縮尺 1/200	管理建築士 板東 毅 1級建築士登録 333704号

■外部仕上げリスト				
鉄骨造緑化部			鉄筋コンクリート造	
①	屋根	シート防水(非歩行)の上、大引き組+ウットデッキt=30張り (別途工事)	⑧ 鉄骨柱 鋼材表し：発泡性耐火塗料t=※(外部or内部用) (別途工事) <※塗膜厚は、鋼材の肉厚による> (別途工事)	⑮ 外壁 コンクリート打放し 既存塗装の上、特殊吹付塗装
		耐火デッキプレート(OLデッキ及びQLL-F)下地 (別途工事)		⑯ 煙突石 モルタルコテ工 既存塗装の上、特殊吹付塗装
②	外壁A	600角 壁面緑化ユニット (別途工事)	⑨ 鉄骨梁 鋼材隠蔽部：耐火被覆・ロックール吹付t=25 (別途工事)	⑰ 外壁 RC打増壁部 複層塗材E (別途工事)
		サイディングt=16+強化石こうボードt=15両面(外×1、内×2重)張り (別途工事)		⑱ 犬走り 花崗岩荒削 t-40 (別途工事)
③	外壁B	カーガムリウム鋼板K型スパン張り (別途工事)	⑩ 露出鋼材 垂鉛メッキどぶつけ仕上げ (別途工事)	⑲ 犬走り 鋼板製 (別途工事)
		ガムリウム素地 t=0.4mm (別途工事)		⑳ 巾木 コンクリート打放し (別途工事)
④	巾木	600角 磁器質タイル張り (別途工事)	⑪ スロープ手摺 垂鉛メッキどぶつけ仕上げ (別途工事)	㉑ ハラケット 防水モルタルコテ工 (別途工事)
⑤	樋	縦樋：60φ V P 握み金物 SUS製 @1200以内、軒樋：W-90 V P (別途工事)		⑫ ガラス手摺 普通透明ガラス t=8+飛散防止フィルム張り(天端 st-FB75どぶつけ) (別途工事) (受けアンカール下地共) (別途工事)
⑥	軒樋	SUS製 (別途工事)	⑬ スロープ立上り 塗装合板打放し (別途工事)	㉓ グラフ スチール FP塗り (別途工事)
⑦	外壁	サイディング(キャッシュコーナ部分) (別途工事)		⑭ 笠木 PL-5 SOP塗り (別途工事)
				— 水平打継部 ホリザルファイト系シーリング 15×15 (別途工事)

■本工事範囲	
⑮	外壁 コンクリート打放し 既存塗装の上、特殊吹付塗装 7スチール含有(塗装2層) 塗装のみ撤去 剥離剤併用工具ケレン工法
	⑯ 煙突石 モルタルコテ工 既存塗装の上、特殊吹付塗装 7スチール含有(塗装2層) 塗装のみ撤去 剥離剤併用工具ケレン工法

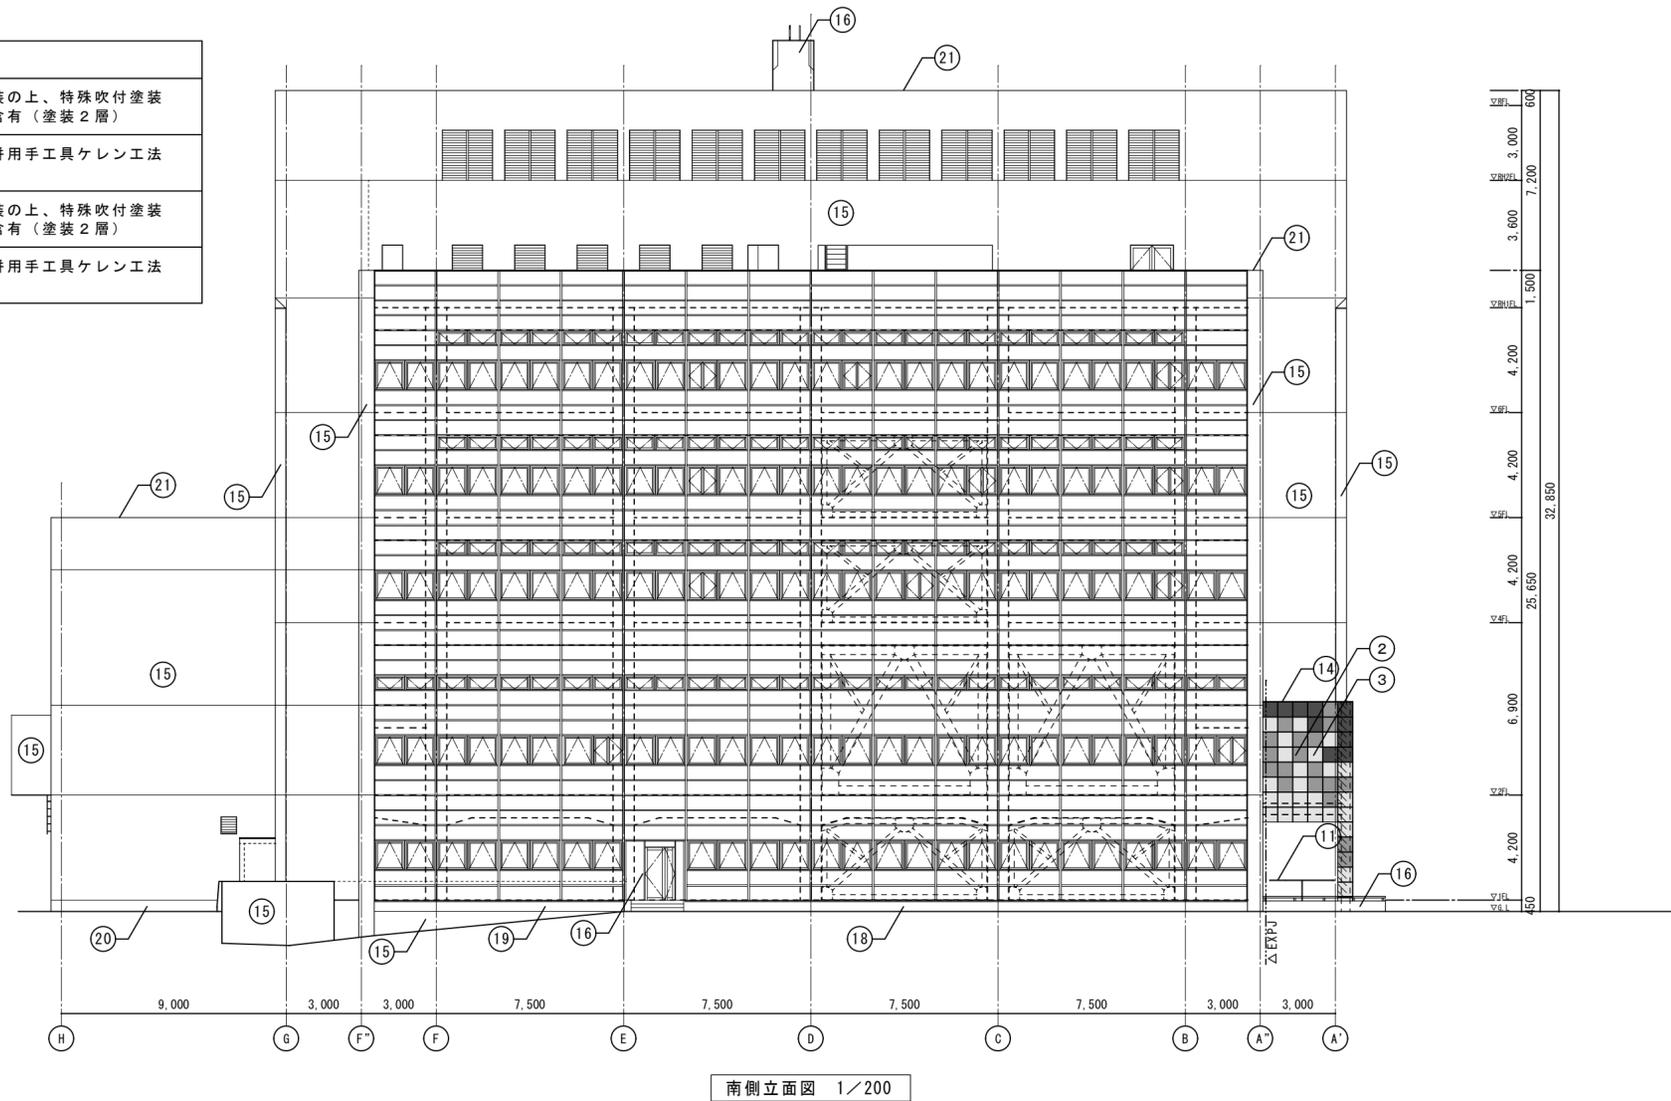


※外壁塗材隠ぺい部につき注意
凡例
緑化⑮外壁7スチール含有隠ぺい部を示す。

徳島県土整備部営繕課	●工事名 R3営繕 青少年センター 徳・徳島 解体工事(2)	●図面番号 B-027	有限会社 佐藤建築企画設計 徳島市幸町1丁目43番地 TEL (088) 625-1759
	●図面名 南側立面図	●縮尺 1/200	管理建築士 板東 毅 1級建築士登録 333704号

■外部仕上げリスト				
鉄骨造緑化部			鉄筋コンクリート造	
①	屋根	シート防水(非歩行)の上、大引き組+ウット'テ'ッキt=30張り (別途工事)	⑧ 鉄骨柱 鋼材表し：発泡性耐火塗料t=※(外部or内部用) (別途工事) <※塗膜厚は、鋼材の肉厚による> (別途工事)	⑮ 外壁 コンクリート打放し 既存塗装の上、特殊吹付塗装
		耐火テ'ッキ'レート(OLテ'ッキ及びQLL-F)下地 (別途工事)		⑯ 煙突石 モルタルコテ 既存塗装の上、特殊吹付塗装
②	外壁A	600角 壁面緑化ユニット (別途工事)	⑨ 鉄骨梁 鋼材隠蔽部：耐火被覆・ロックール吹付t=25 (別途工事)	⑰ 外壁 RC打増壁部 複層塗材E (別途工事)
		サイディングt=16+強化石こうボードt=15両面(外×1、内×2重)張り (別途工事)		⑱ 犬走り 花崗岩荒削 t=40 (別途工事)
③	外壁B	カーガルハ'リウム鋼板K型スパン張り (別途工事)	⑩ 露出鋼材 垂鉛メッキどぶつけ仕上げ (別途工事)	⑲ 犬走り 鋼板製 (別途工事)
		ガルハ'ニウム素地 t=0.4mm (別途工事)		⑳ 巾木 コンクリート打放し (別途工事)
④	巾木	600角 磁器質タイル張り (別途工事)	⑪ スロー'手摺 垂鉛メッキどぶつけ仕上げ (別途工事)	㉑ ハ'ラ'ット 防水モルタルコテ (別途工事)
⑤	樋	縦樋：60φ V P 握み金物 SUS製 @1200以内、軒樋：W-90 V P (別途工事)		⑫ ガラス手摺 普通透明ガラス t=8+飛散v防止フィルム張り(天端 st-FB75どぶつけ) (別途工事) (受けアングル下地共) (別途工事)
⑥	軒樋	SUS製 (別途工事)	⑬ スロー'立上り 塗装合板打放し (別途工事)	㉓ グラッ'フ スチール FP塗り (別途工事)
⑦	外壁	サイディング (キャッシュコーナ'部分) (別途工事)		⑭ 笠木 PL-5 SOP塗り (別途工事)
				— 水平打継部 ホ'リザ'ル'ファイト'系シーリング' 15×15 (別途工事)


■本工事範囲	
⑮	外壁 コンクリート打放し 既存塗装の上、特殊吹付塗装 7ス'スト含有(塗装2層) 塗装のみ撤去 剥離剤併用手工具ケレン工法
	⑯ 煙突石 モルタルコテ 既存塗装の上、特殊吹付塗装 7ス'スト含有(塗装2層) 塗装のみ撤去 剥離剤併用手工具ケレン工法

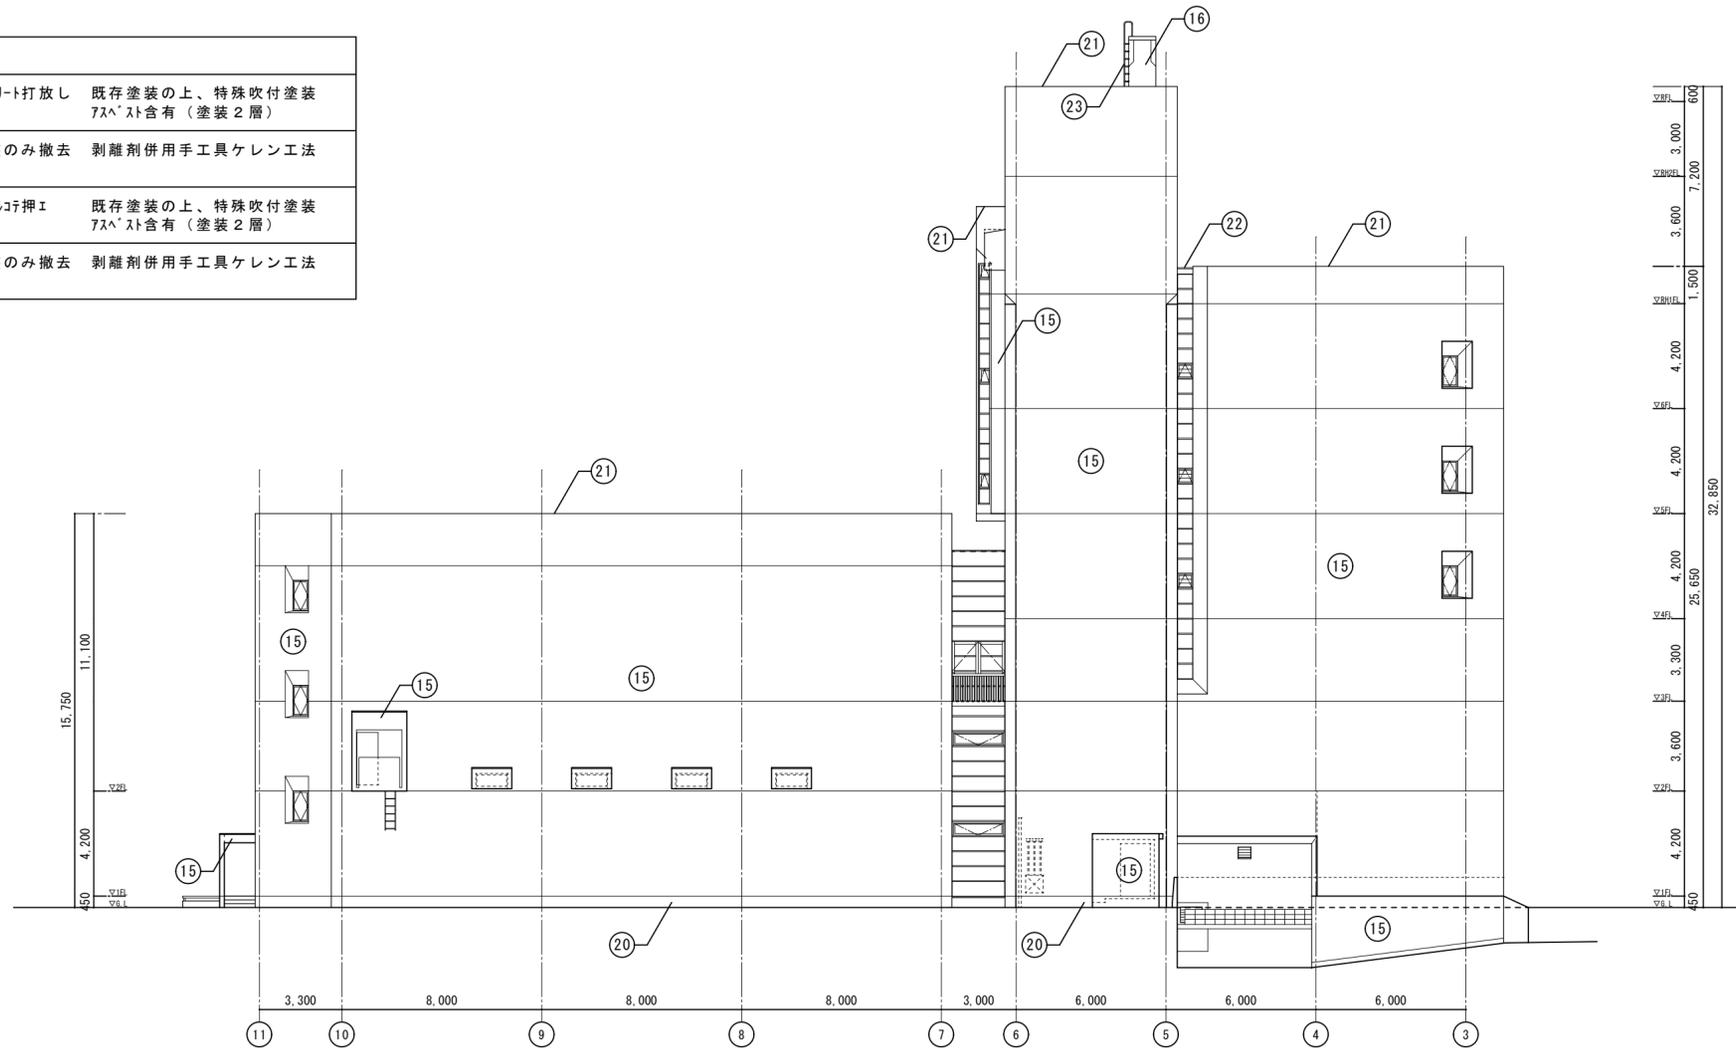

西側立面図 1/200


徳島県県土整備部営繕課	●工事名 R3 営繕 青少年センター 徳・徳島 解体工事(2)	●図面番号 B-028	有限会社 佐藤建築企画設計 徳島市幸町1丁目4-3番地 TEL (088) 625-1759
	●図面名 西側立面図	●縮尺 1/200	管理建築士 板東 毅 1級建築士登録 333704号

■外部仕上げリスト				
鉄骨造緑化部			鉄筋コンクリート造	
①	屋根	シート防水(非歩行)の上、大引き組+ウット'テ'ックt=30張り (別途工事)	⑧ 鉄骨柱 鋼材表し：発泡性耐火塗料t=※(外部or内部用) (別途工事) <※塗膜厚は、鋼材の肉厚による> (別途工事)	⑮ 外壁 コンクリート打放し 既存塗装の上、特殊吹付塗装
		耐火'テ'ック'レート(OL'テ'ック及びQL'フ)下地 (別途工事)		⑯ 煙突 モルタルコテ'エ 既存塗装の上、特殊吹付塗装
②	外壁A	600角 壁面緑化ユニット (別途工事)	⑨ 鉄骨梁 鋼材隠蔽部：耐火被覆・ロックール吹付t=25 (別途工事)	⑰ 外壁 RC打増壁部 複層塗材E (別途工事)
		サイ'インク't=16+強化石こう'ト't=15両面(外×1、内×2重)張り (別途工事)		⑱ 犬走り 花崗岩荒削 t=40 (別途工事)
③	外壁B	カー'ガ'ル'リ'ウム鋼板K型スパン張り (別途工事)	⑩ 露出鋼材 垂鉛メッキどぶつけ仕上げ (別途工事)	⑲ 犬走り 鋼板製 (別途工事)
		ガ'ル'ニ'ウム素地 t=0.4mm (別途工事)		⑳ 巾木 コンクリート打放し (別途工事)
④	巾木	600角 磁器質'タイル張り (別途工事)	⑪ スロー'手摺 垂鉛メッキどぶつけ仕上げ (別途工事)	㉑ ハ'ラ'ベ'ット 防水モルタルコテ'エ (別途工事)
⑤	樋	縦樋：60φ V P 握み金物 SUS製 @1200以内、軒樋：W-90 V P (別途工事)		⑫ ガラス手摺 普通透明ガラス t=8+飛散v防止フィルム張り(天端 st-FB75どぶつけ) (別途工事) (受け'ア'ン'ク'下地共) (別途工事)
⑥	軒樋	SUS製 (別途工事)	⑬ スロー'立上り 塗装合板打放し (別途工事)	㉓ 'ク'ラ'フ' スチール FP塗り (別途工事)
⑦	外壁	サイ'インク' (キャッシュ'ナー部分) (別途工事)		⑭ 笠木 PL-5 SOP塗り (別途工事)
				— 水平打継部 ホ'リ'ザ'ル'ファイト'系シーリング' 15×15 (別途工事)

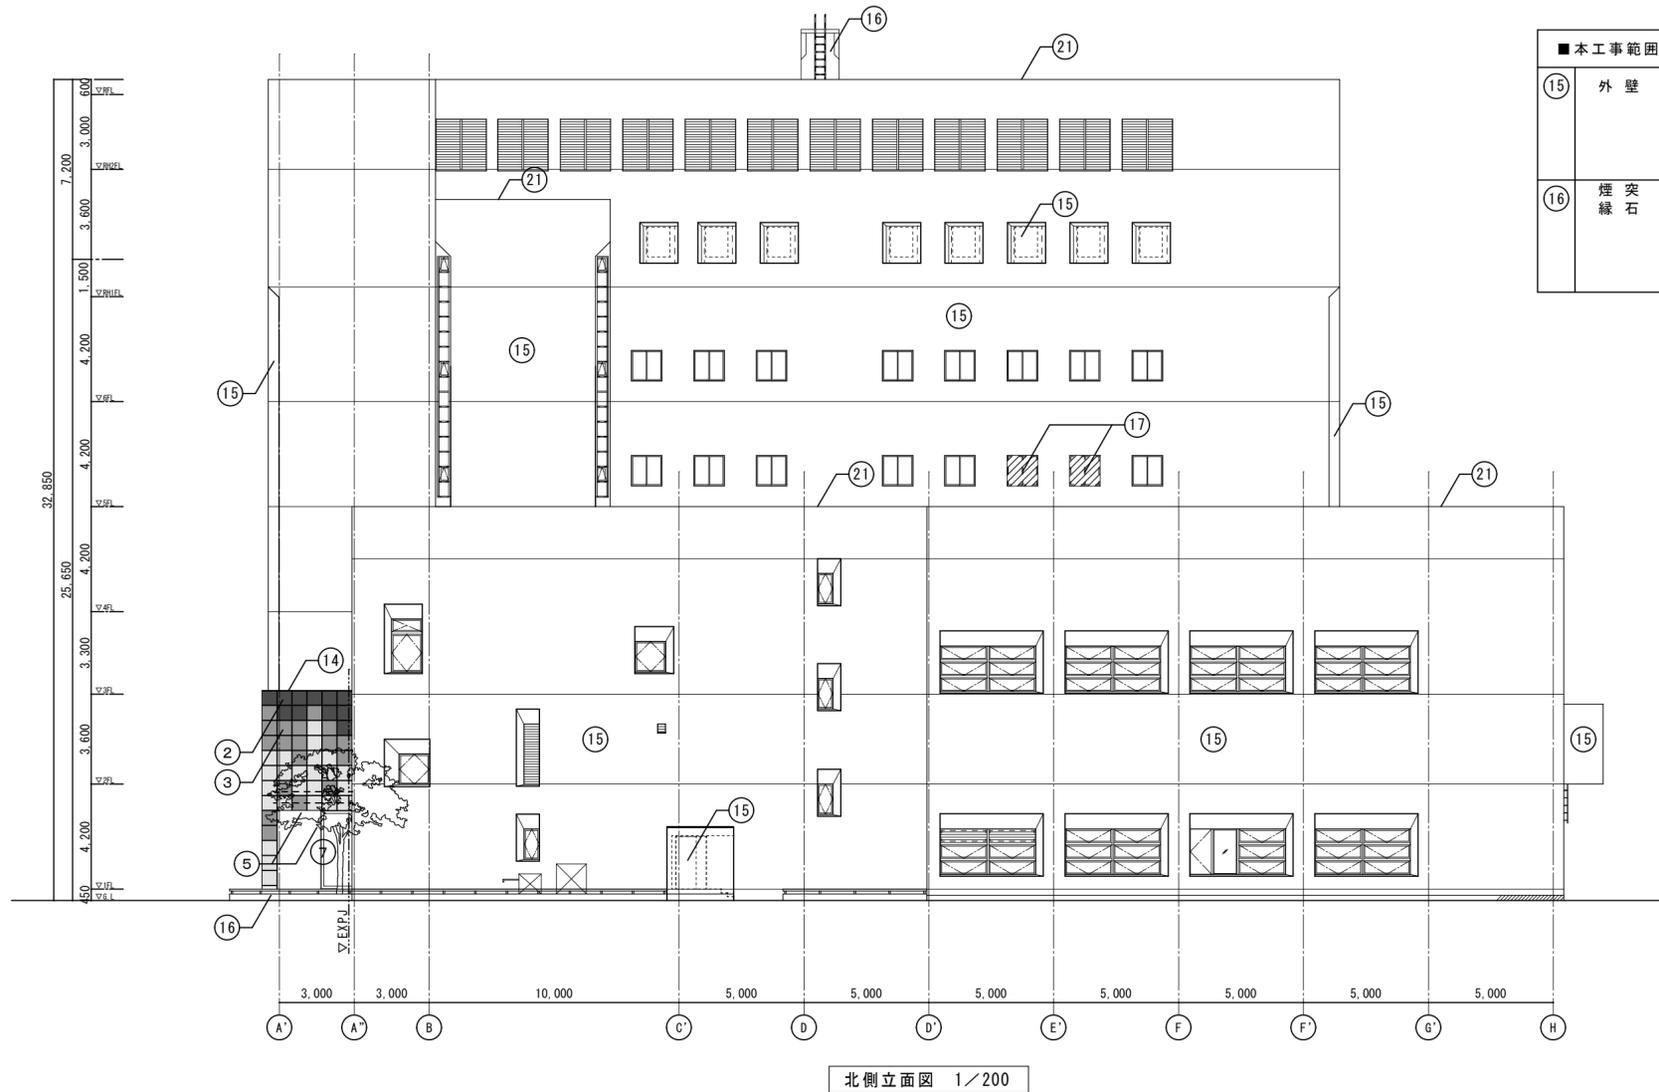


■本工事範囲		
⑮	外壁	コンクリート打放し 既存塗装の上、特殊吹付塗装 7スヘ'スト含有(塗装2層) 塗装のみ撤去 剥離剤併用手工具ケレン工法
		⑯

徳島県県土整備部営繕課	●工事名 R3営繕 青少年センター 徳・徳島 解体工事(2)	●図面番号 B-029	有限会社 佐藤建築企画設計 徳島市幸町1丁目43番地 TEL (088) 625-1759
	●図面名 北側立面図	●縮尺 1/200	管理建築士 板東 毅 1級建築士登録 333704号

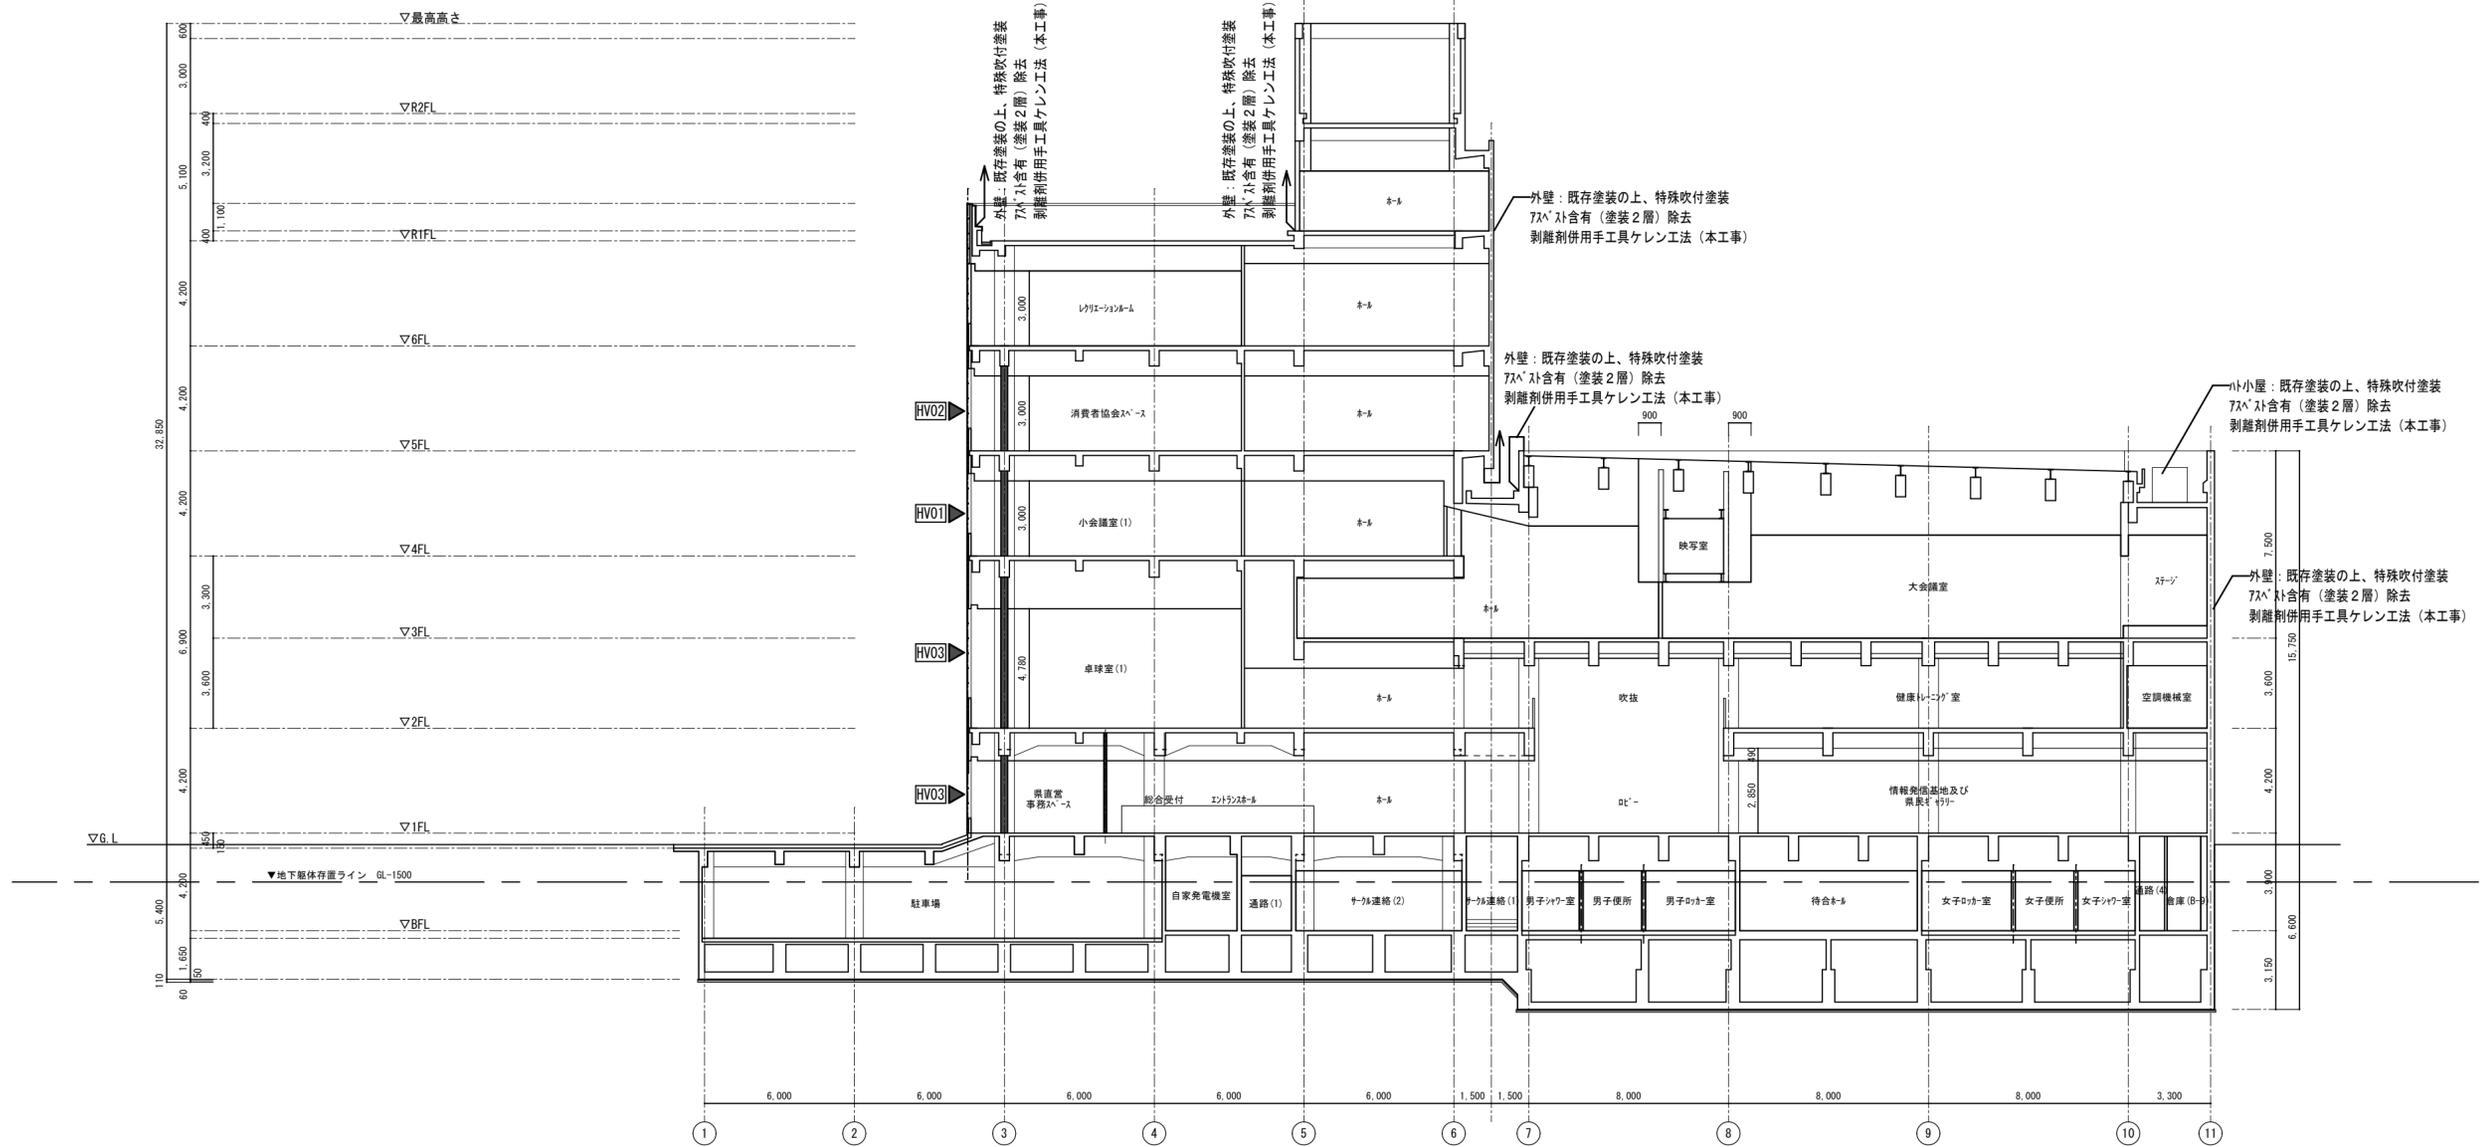


A-A' 断面図 1/200

徳島県土整備部営繕課	●工事名 R3 営繕 青少年センター 徳・徳島 解体工事 (2) ●図面名 既存断面図-1	●図面番号 B-030 ●縮尺 1/200	有限会社 佐藤建築企画設計 徳島市幸町1丁目43番地 TEL (088) 625-1759 管理建築士 板東 毅 1級建築士登録 333704号
------------	--	--	---

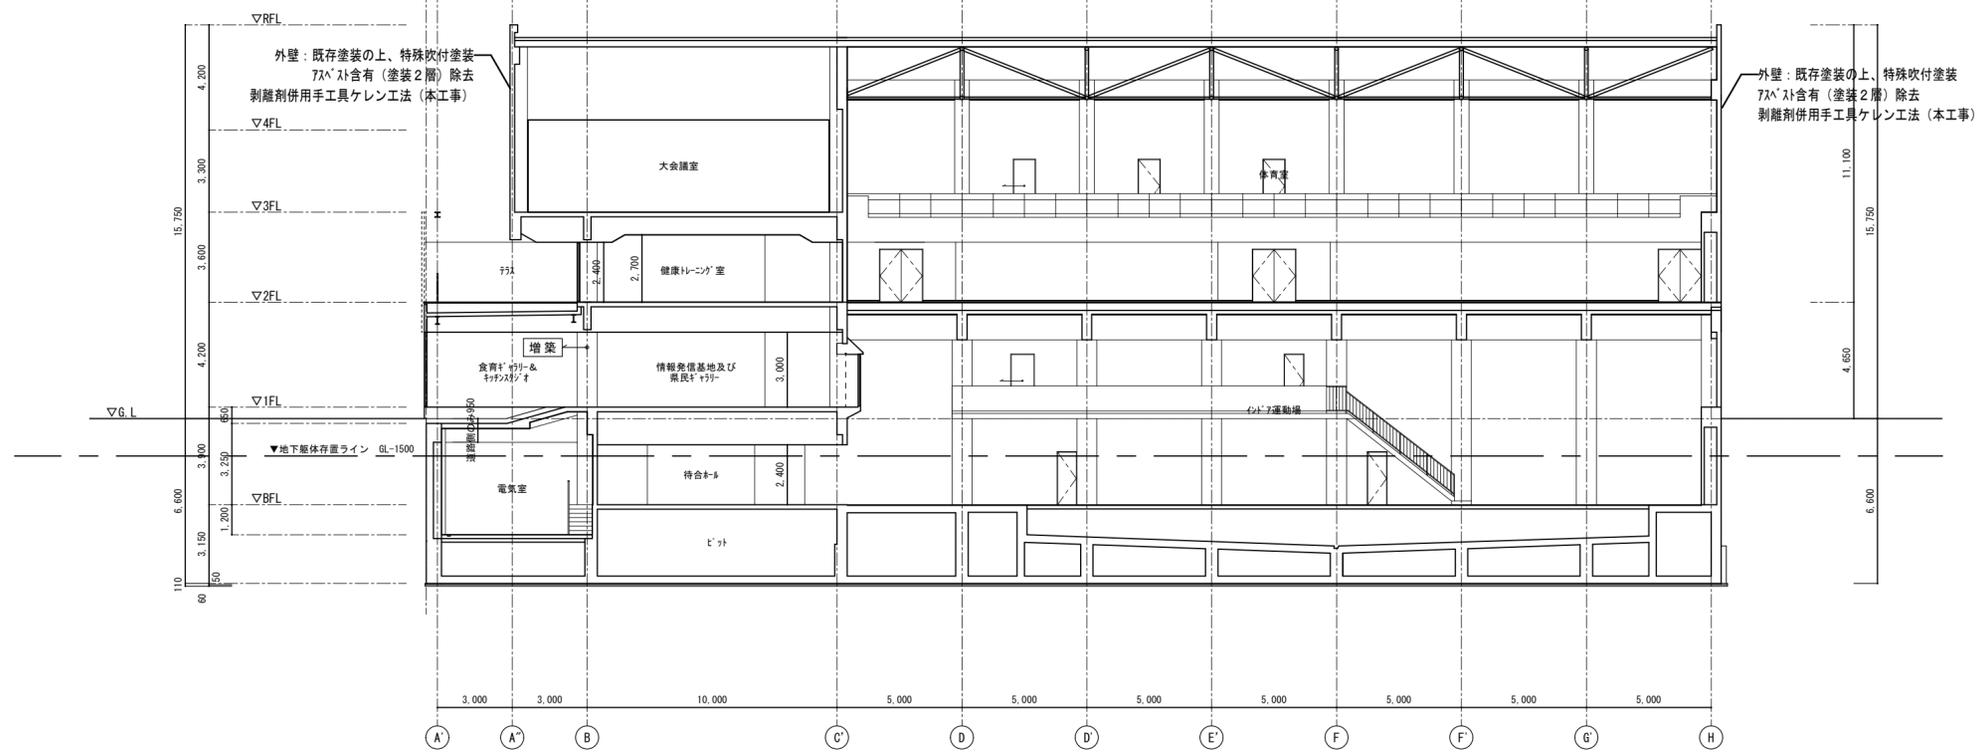


B-B' 断面図 1/200

	徳島県土整備部営繕課	●工事名 R3営繕 青少年センター 徳・徳島 解体工事 (2) ●図面名 既存断面図-2	●図面番号 B-031 ●縮尺 1/200	有限会社 佐藤建築企画設計 徳島市幸町1丁目43番地 TEL (088) 625-1759 管理建築士 板東 毅 1級建築士登録 333704号
--	------------	--	--------------------------	---

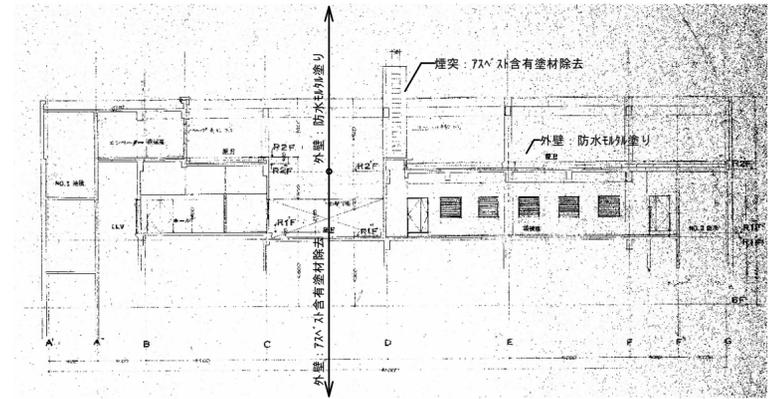


PH部断面図

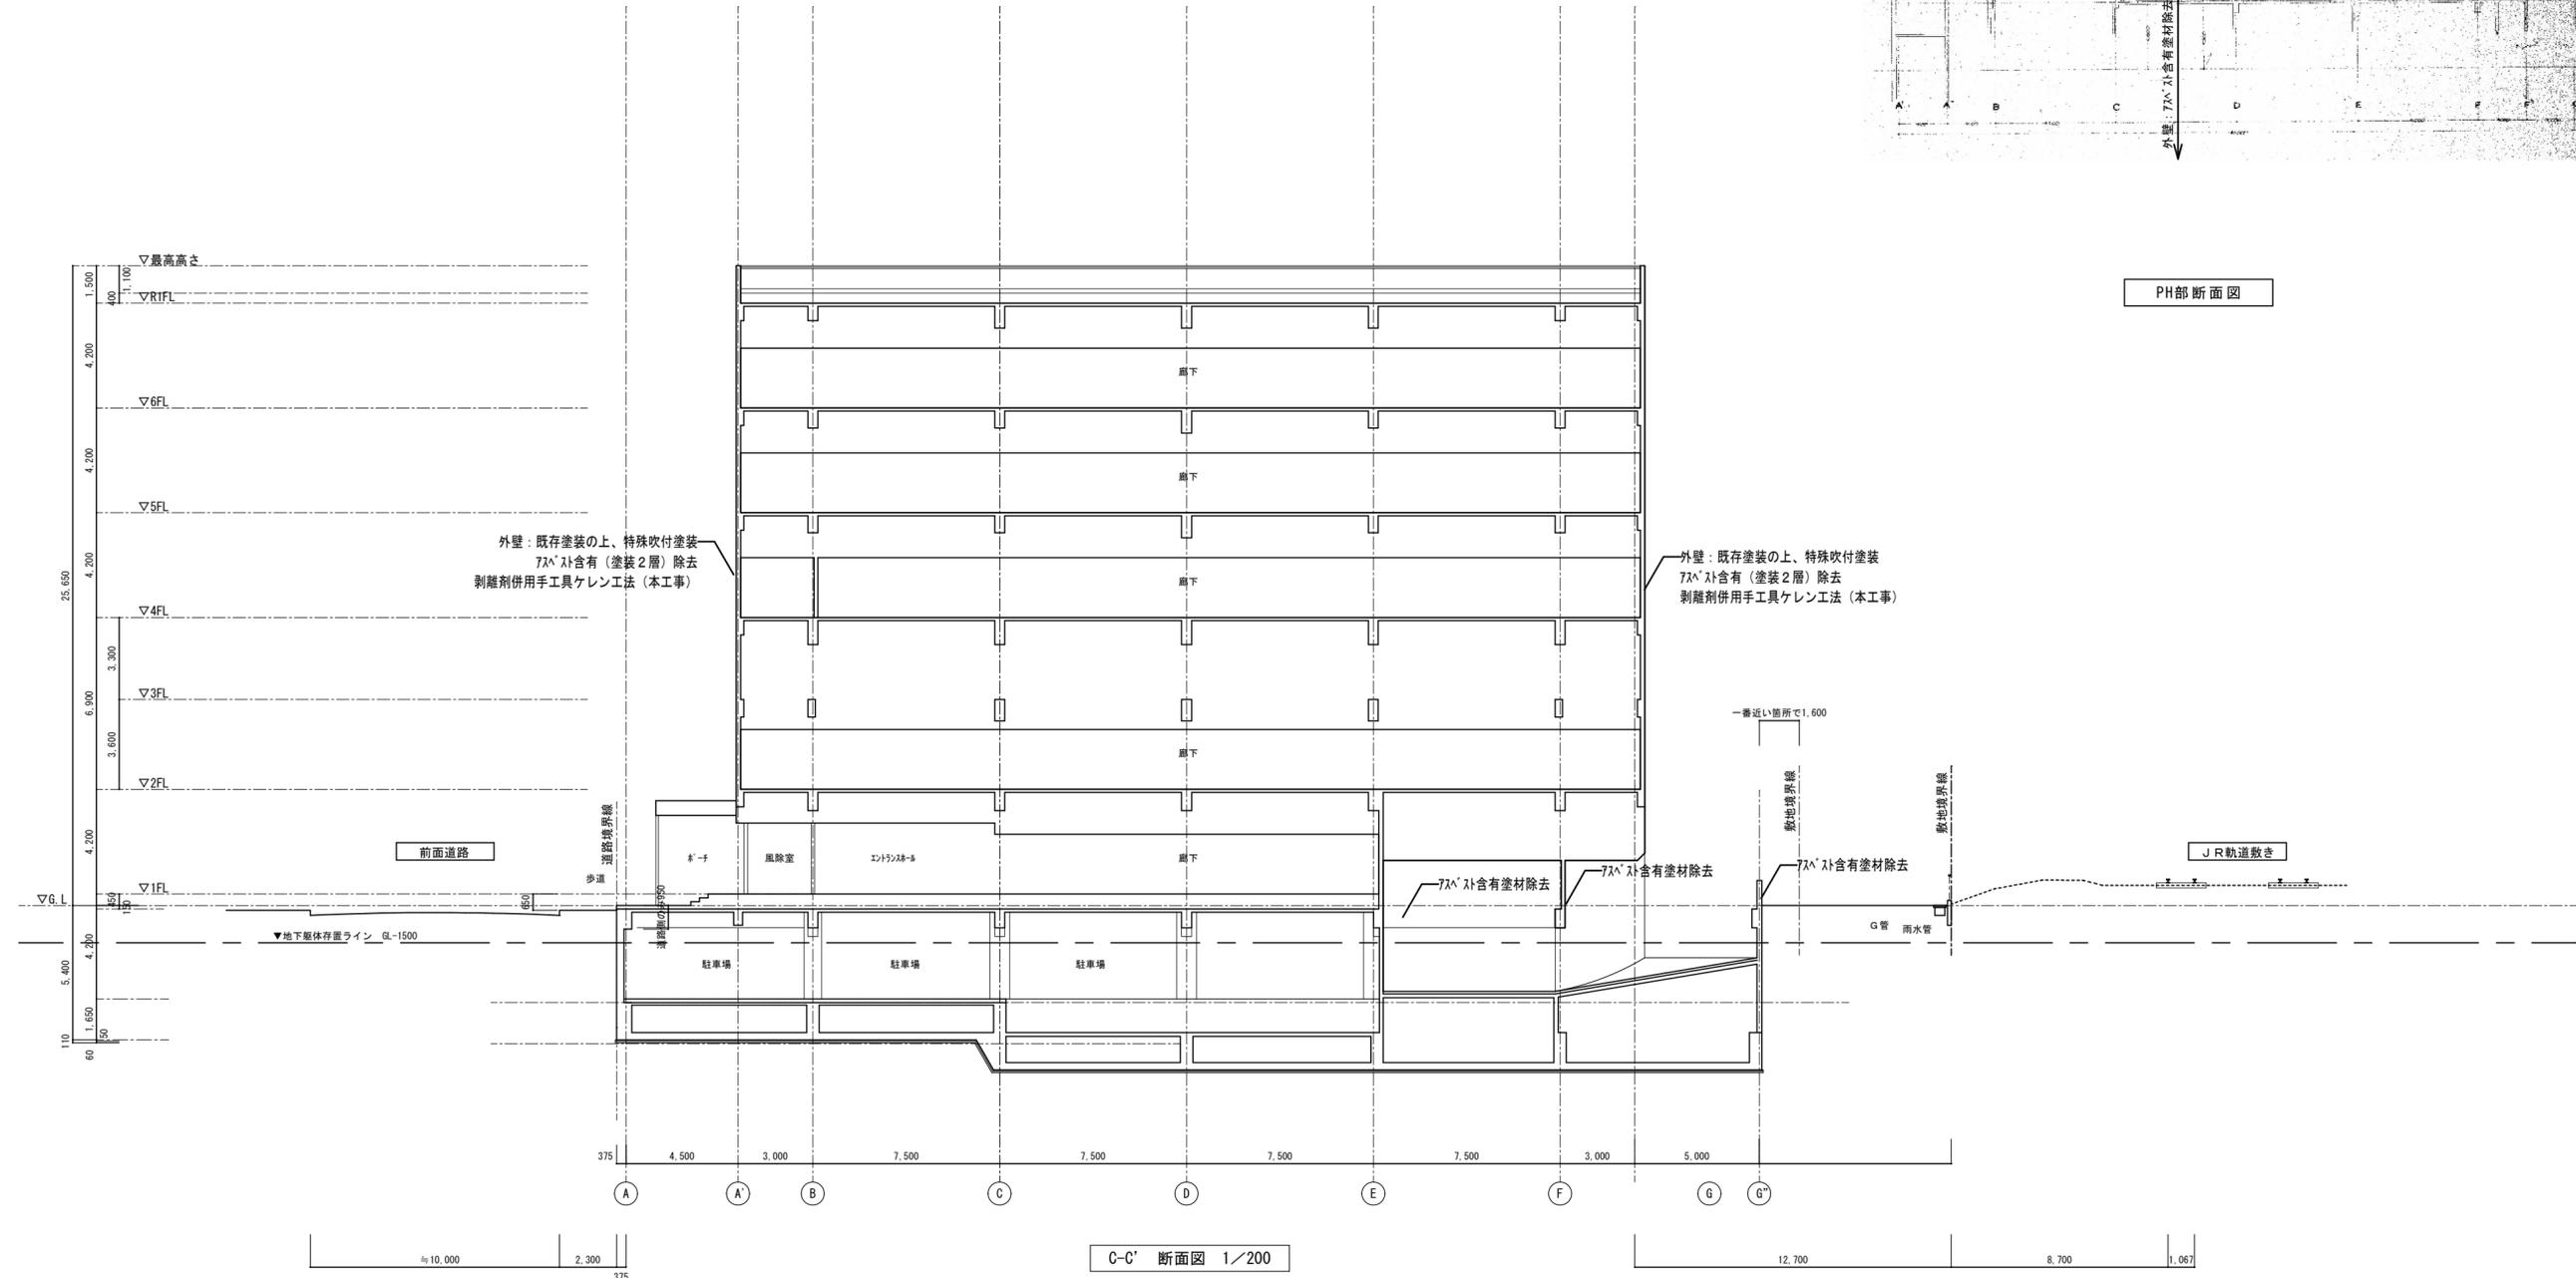

C-C' 断面図 1/200

徳島県県土整備部営繕課	●工事名	R3 営繕 青少年センター 徳・徳島 解体工事(2)	●図面番号	B-032	有限会社 佐藤建築企画設計 徳島市幸町1丁目43番地 TEL (088) 625-1759 管理建築士 板東 毅 1級建築士登録 333704号
	●図面名	既存断面図-3	●縮尺	1/200	

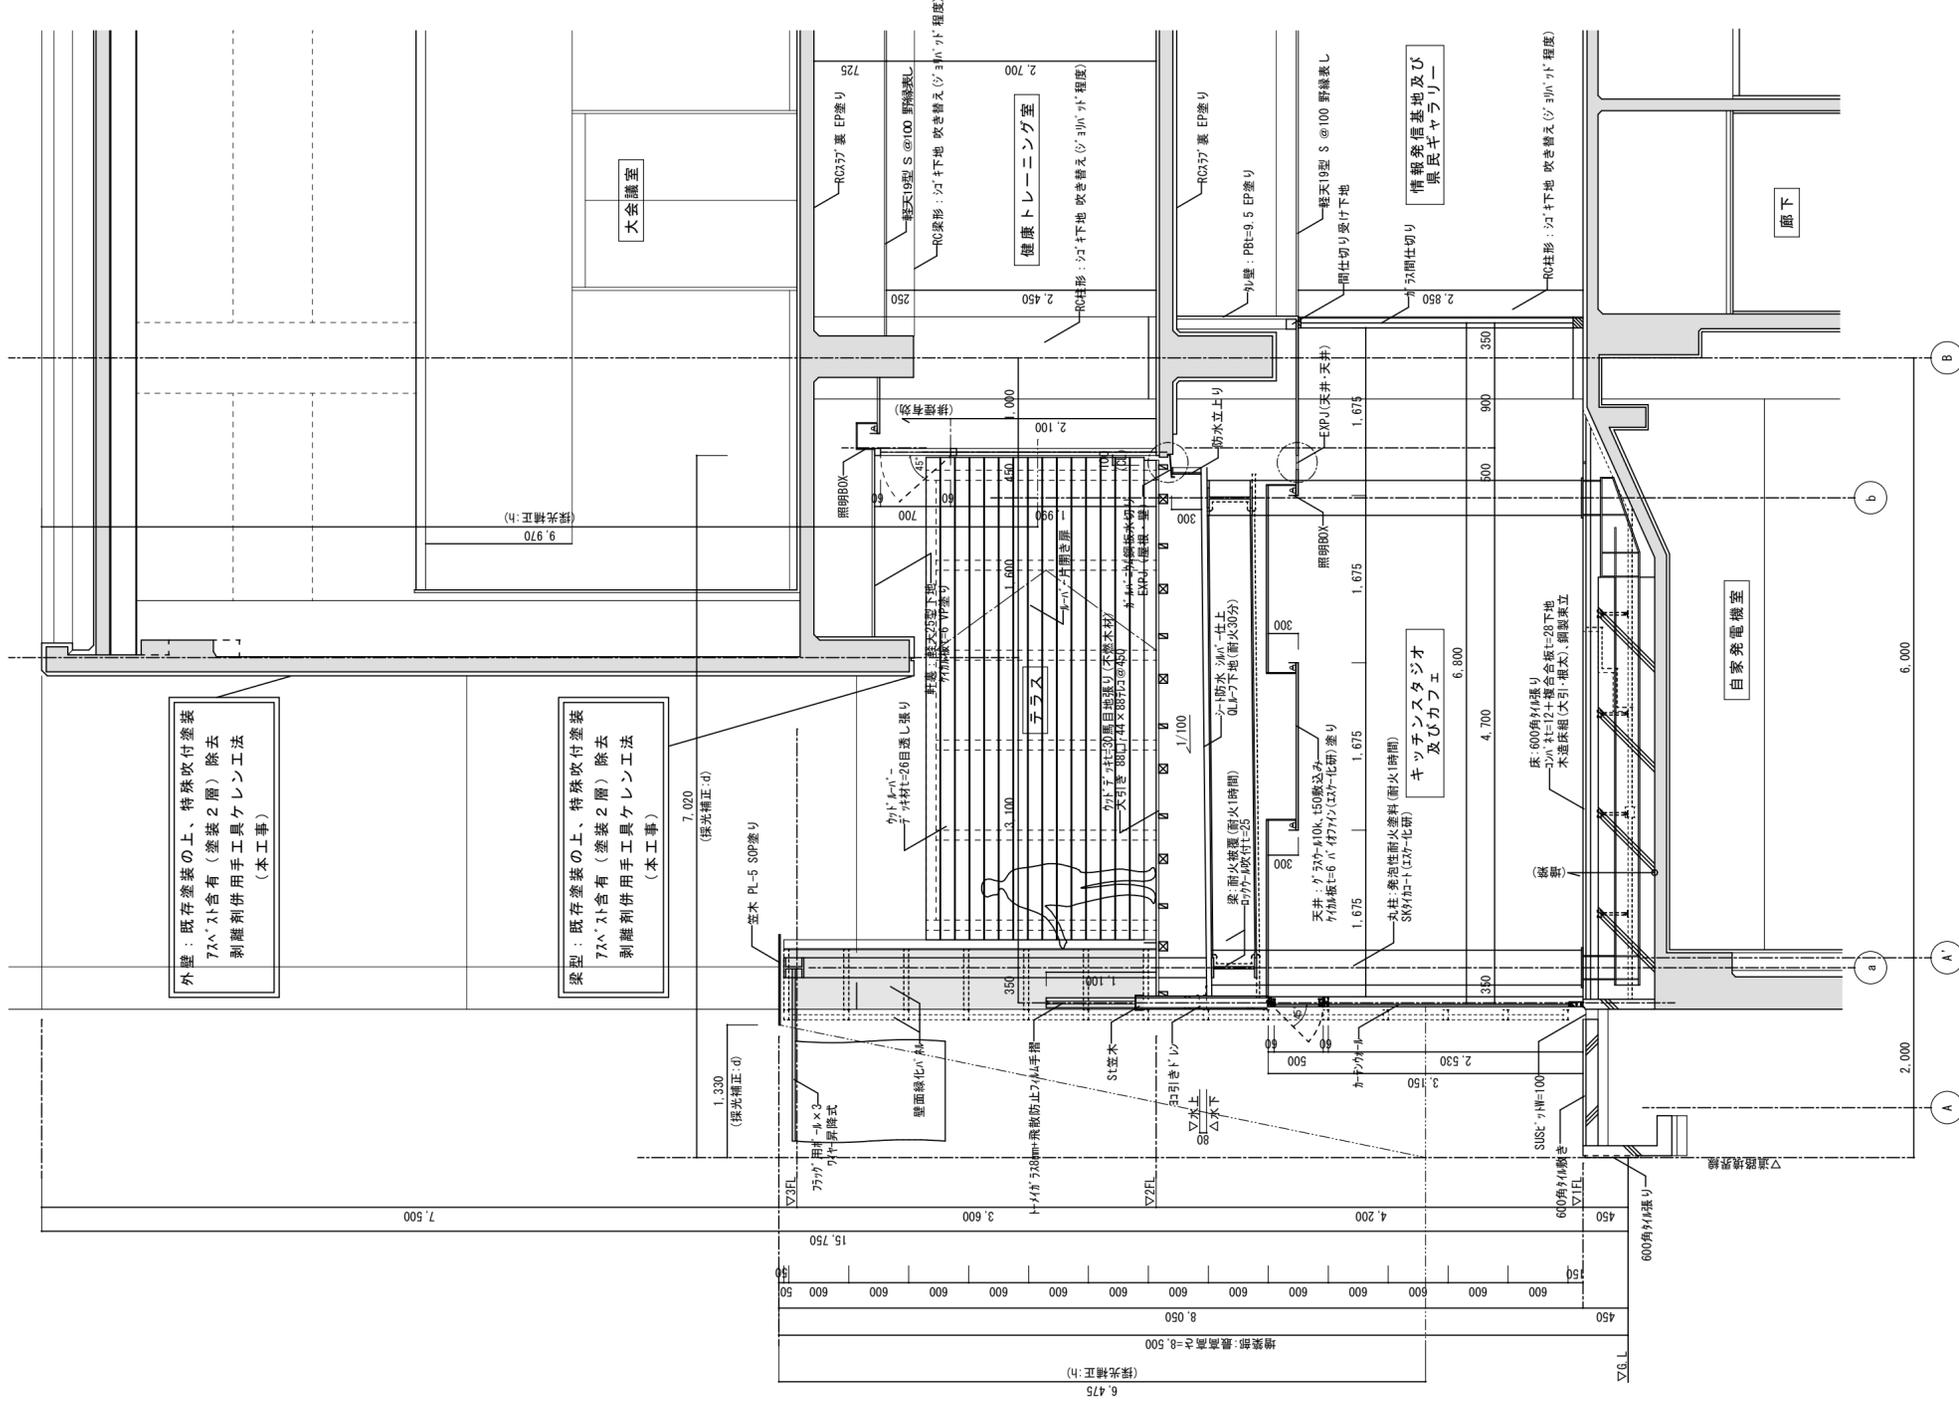


外壁：既存塗装の上、特殊吹付塗装
75A'シ含有（塗装2層）除去
剥離剤併用手工具ケレン工法
（本工事）

梁型：既存塗装の上、特殊吹付塗装
75A'シ含有（塗装2層）除去
剥離剤併用手工具ケレン工法
（本工事）


※本工事取付箇所無特記※

断面詳細図 1/50

○EXPJを示す。

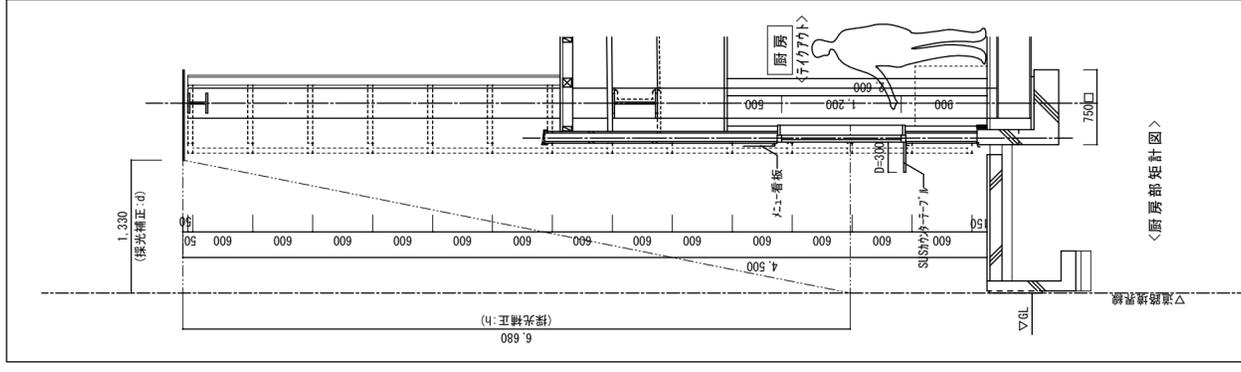


徳島県土木整備部 建築課	●工事名 R3 徳島 青少年センター 徳・徳島 解体工事（2）	●図面番号 B-033	有限会社 佐藤建築企画設計 徳島市幸町1丁目43番地 TEL (088) 625-1759
	●図面名 断面詳細図 1-1	●縮尺 1/50	管理建築士 板東 毅 1級建築士登録 333704号

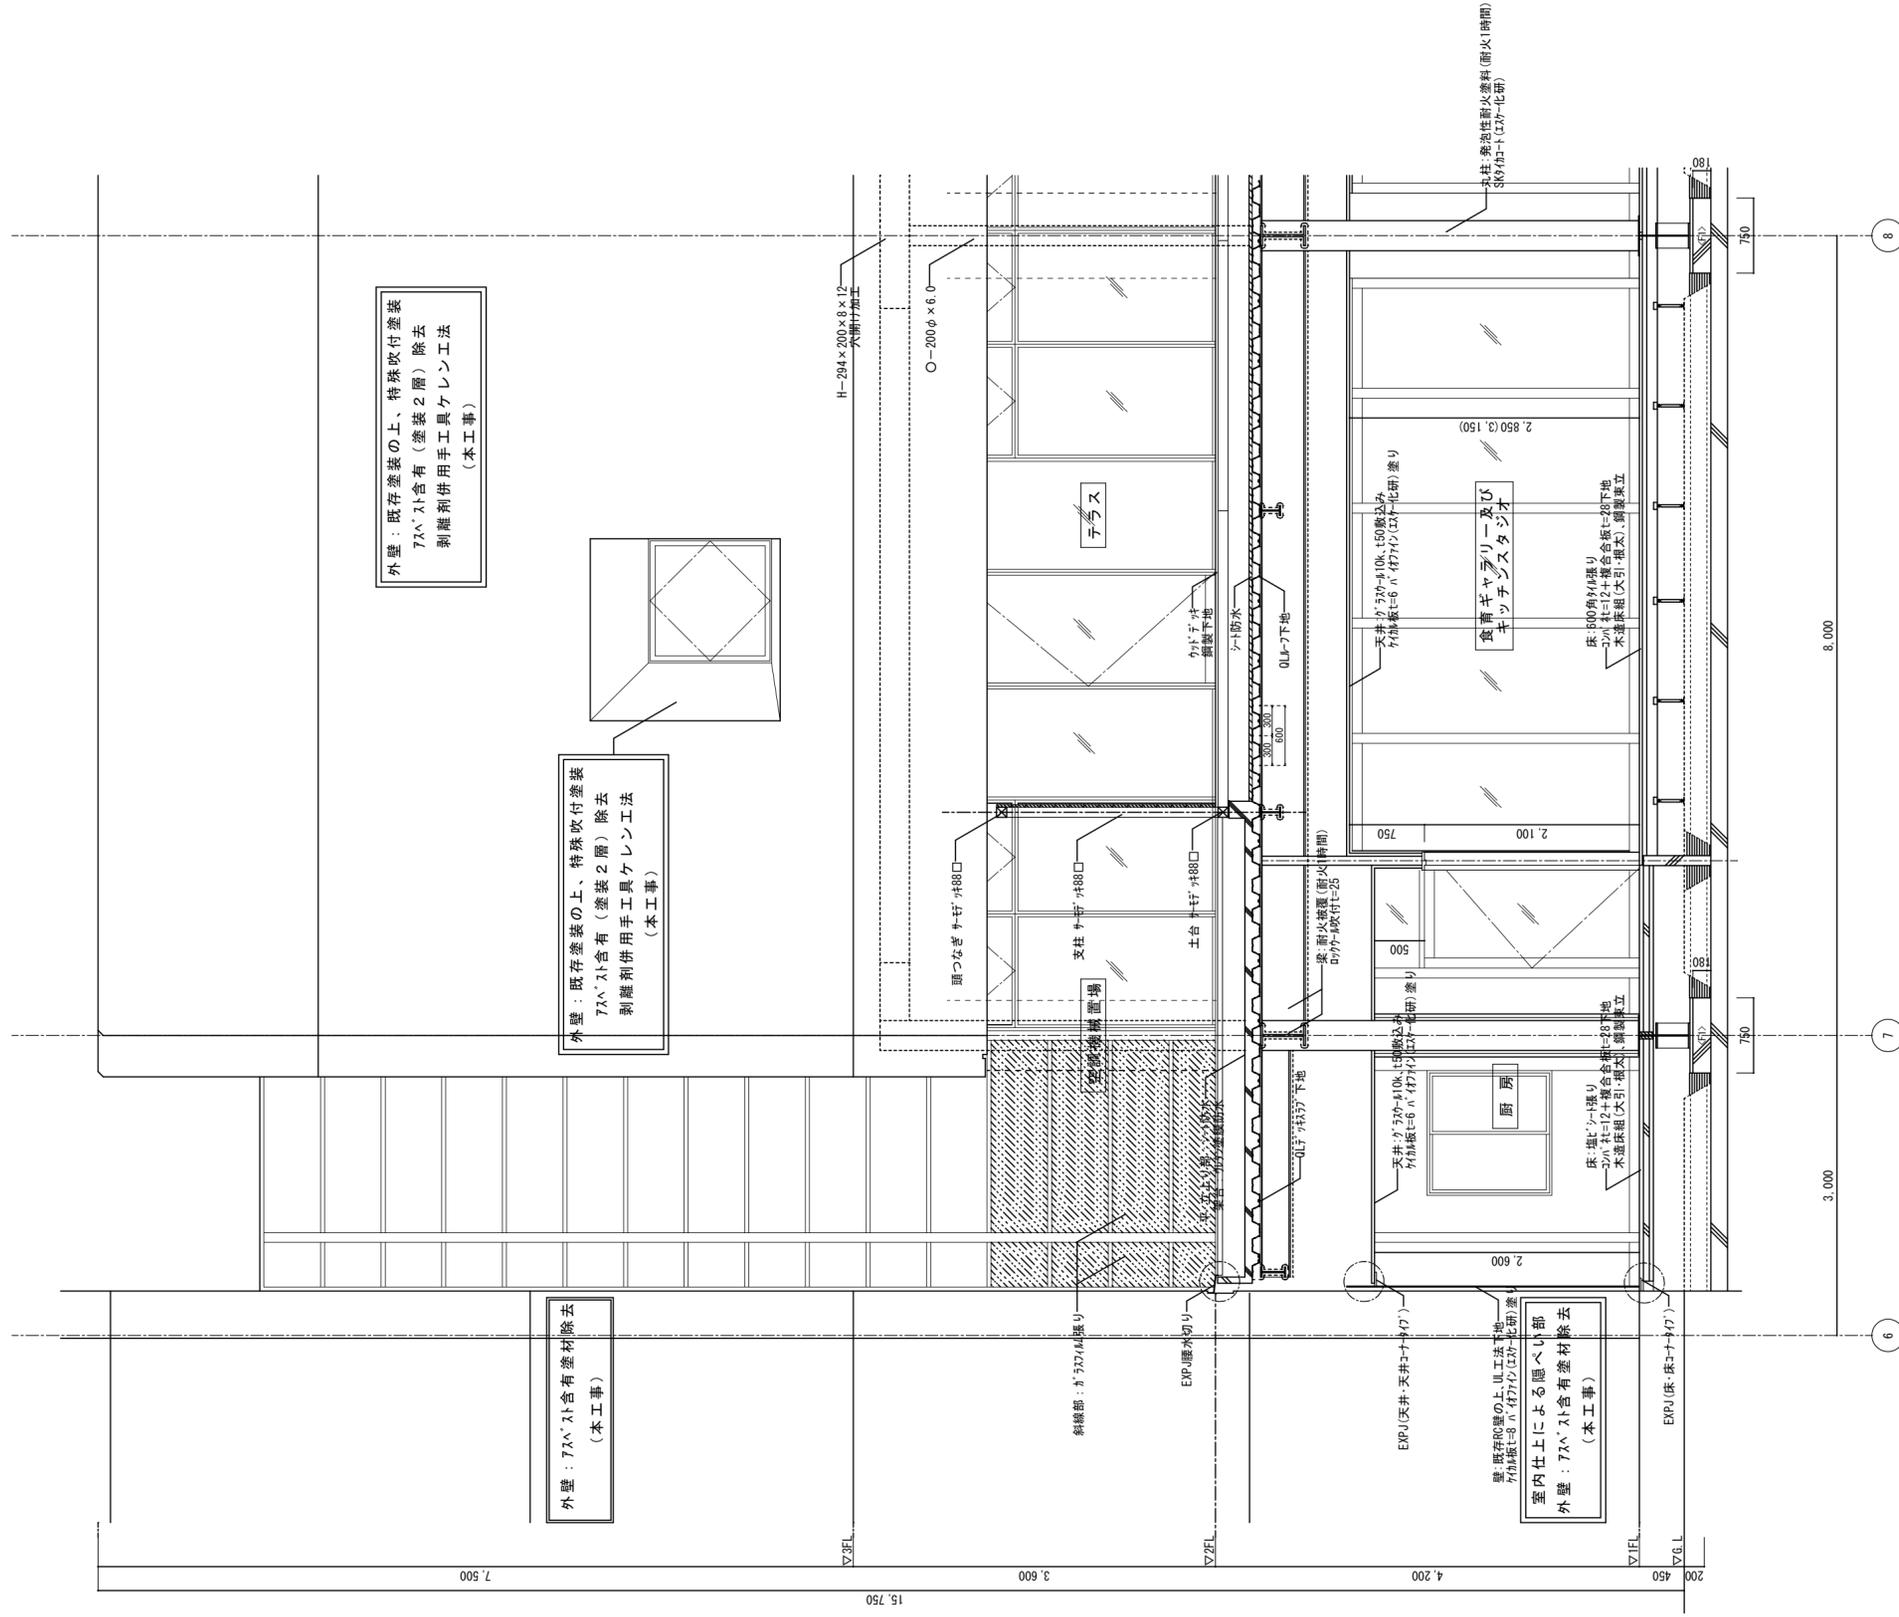

断面詳細図 1/50

※特記無き限り別途工事とする

徳島県土木整備部営繕課	●工事名	R3館 青少年センター 徳・徳島 解体工事(2)	●図面番号	B-034	有限会社 佐藤建築企画設計 徳島市幸町1丁目4番地 TEL (088) 625-1759 管理建築士 板東 毅 1級建築士登録 333704号
	●図面名	断面詳細図 1-2	●縮尺	1/50	

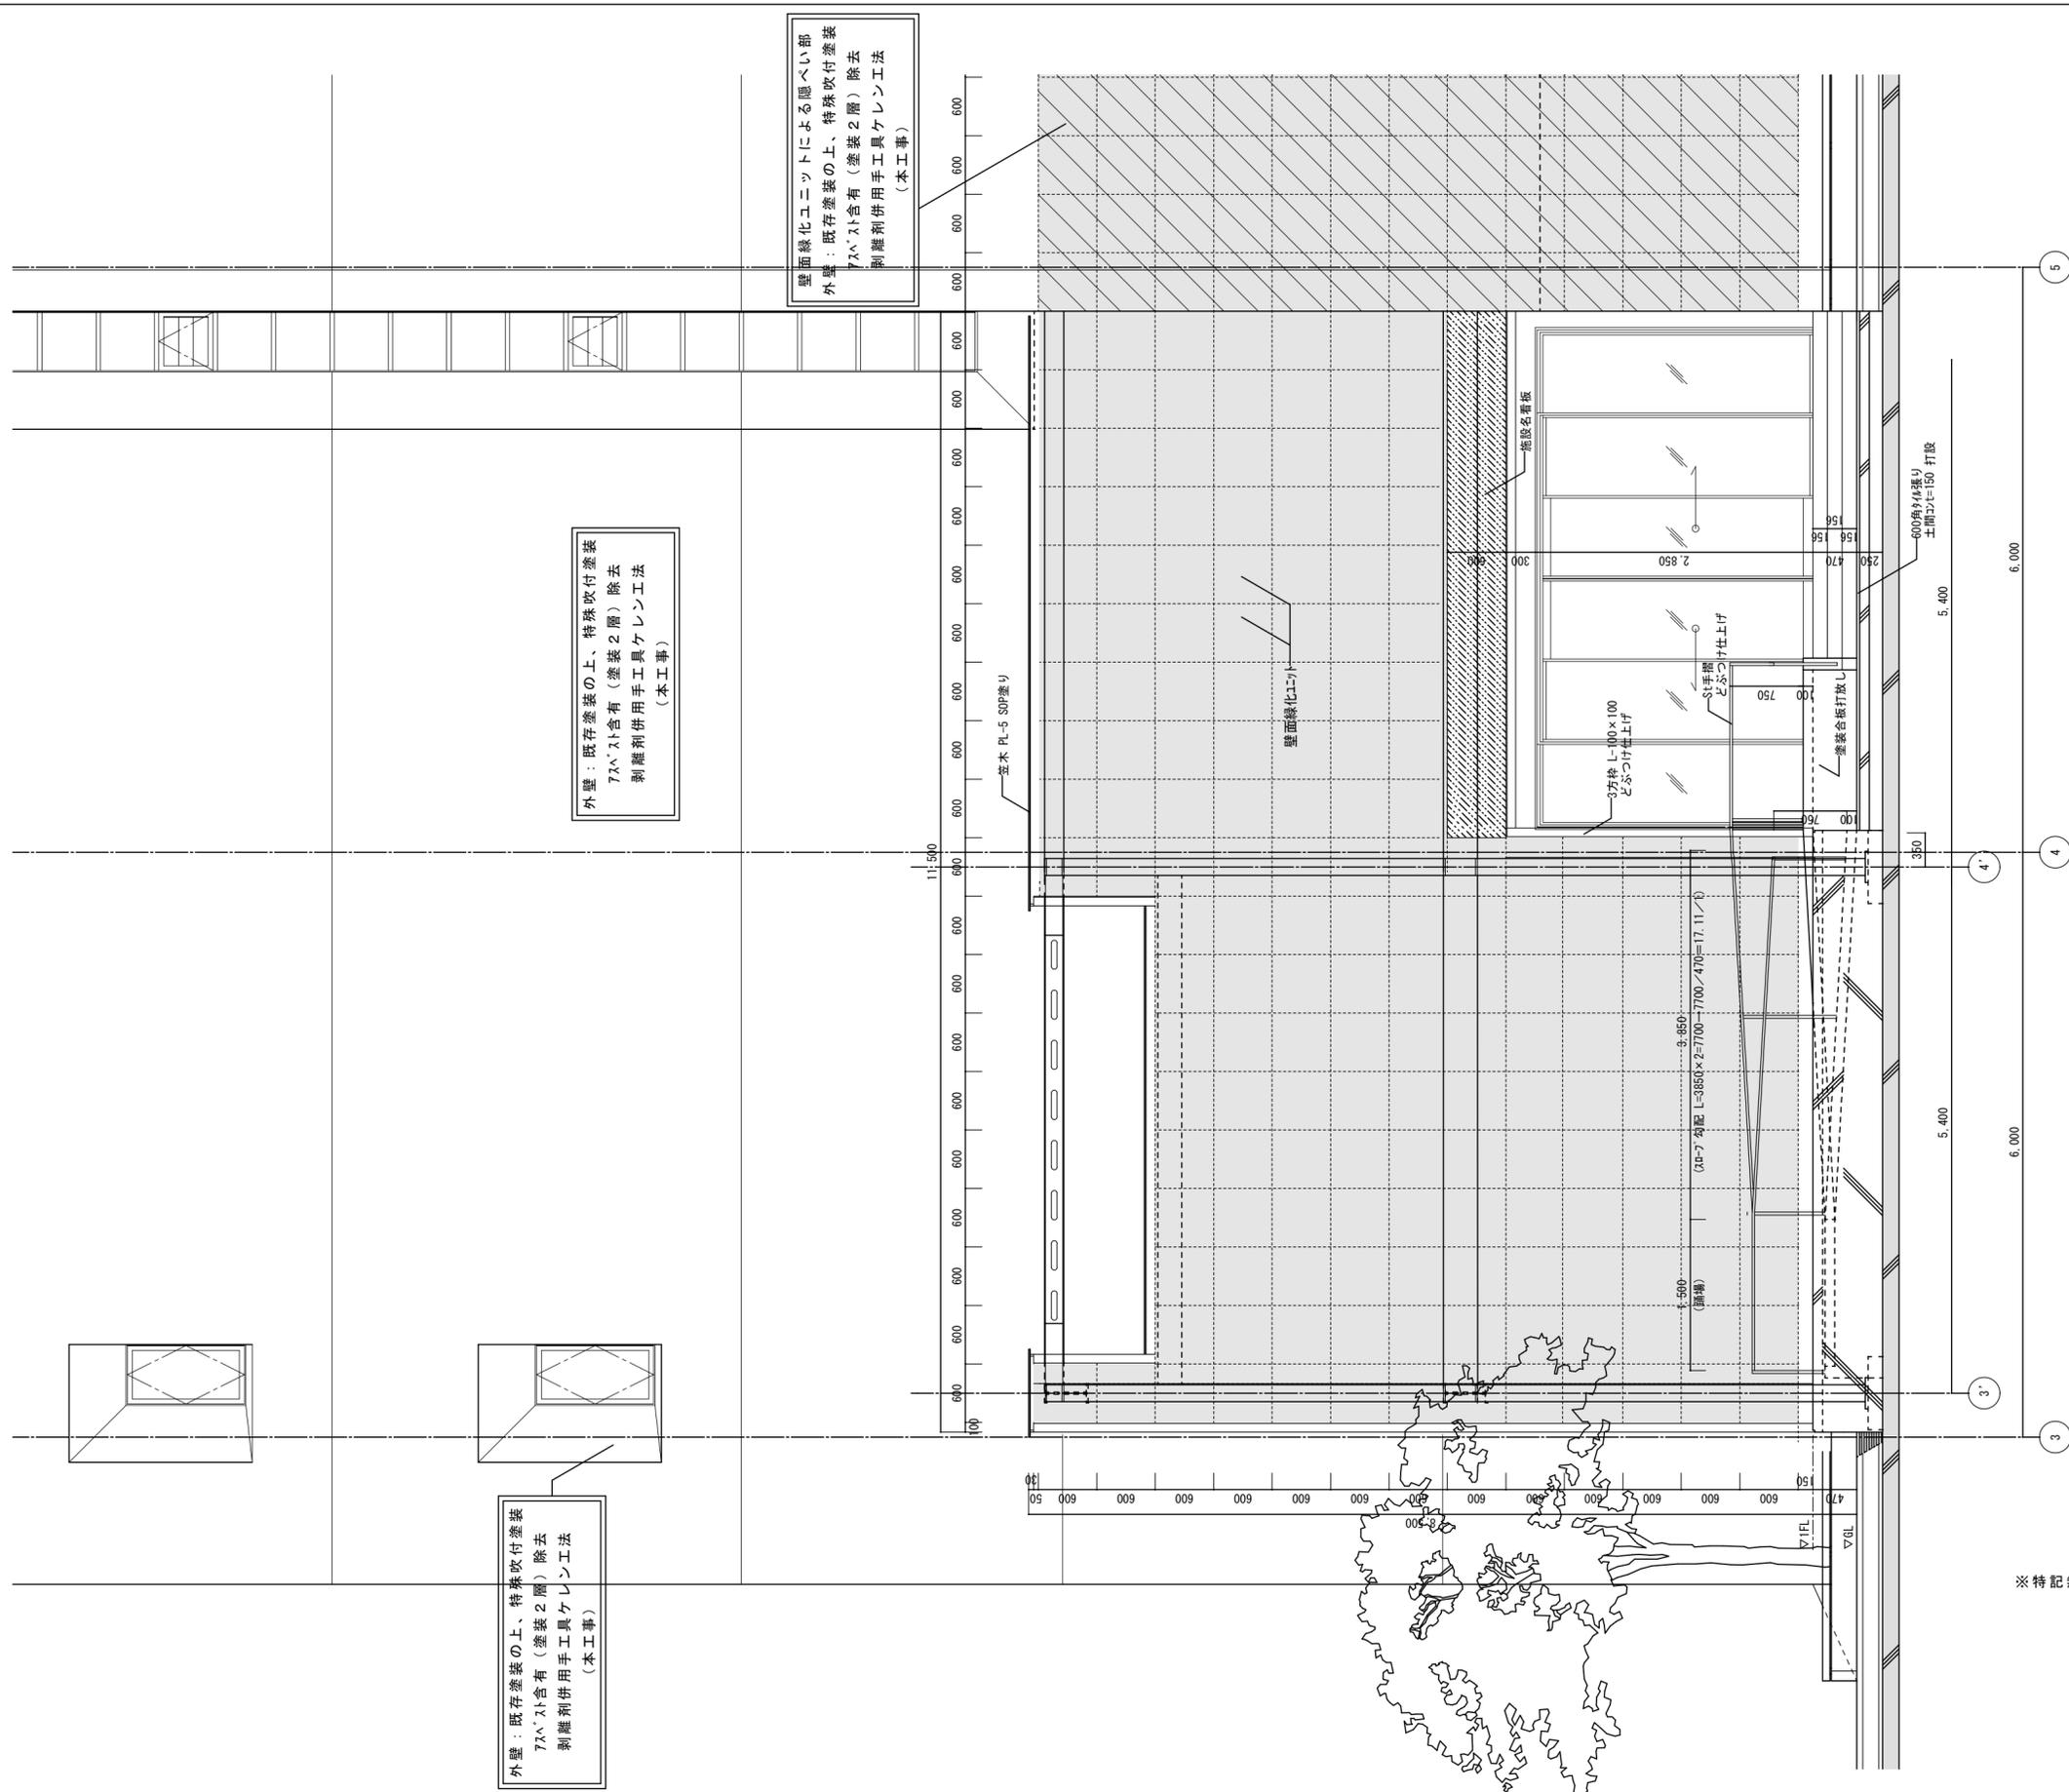

外壁：既存塗装の上、特殊吹付塗装
7Aハースト含有（塗装2層）除去
剥離剤併用手工具ケレン工法
（本工事）


壁面緑化ユニットによる隠ぺい部
外壁：既存塗装の上、特殊吹付塗装
7Aハースト含有（塗装2層）除去
剥離剤併用手工具ケレン工法
（本工事）

外壁：既存塗装の上、特殊吹付塗装
7Aハースト含有（塗装2層）除去
剥離剤併用手工具ケレン工法
（本工事）

断面詳細図 1/50

※特記無き限り別途工事とする


徳島県土整備部営繕課	●工事名	R3営繕 青少年センター 徳・徳島 解体工事（2）	●図面番号	B-035	有限会社 佐藤建築企画設計 徳島市幸町1丁目43番地 TEL (088) 625-1759 管理建築士 板東 毅 1級建築士登録 333704号
	●図面名	断面詳細図-3	●縮尺	1/50	

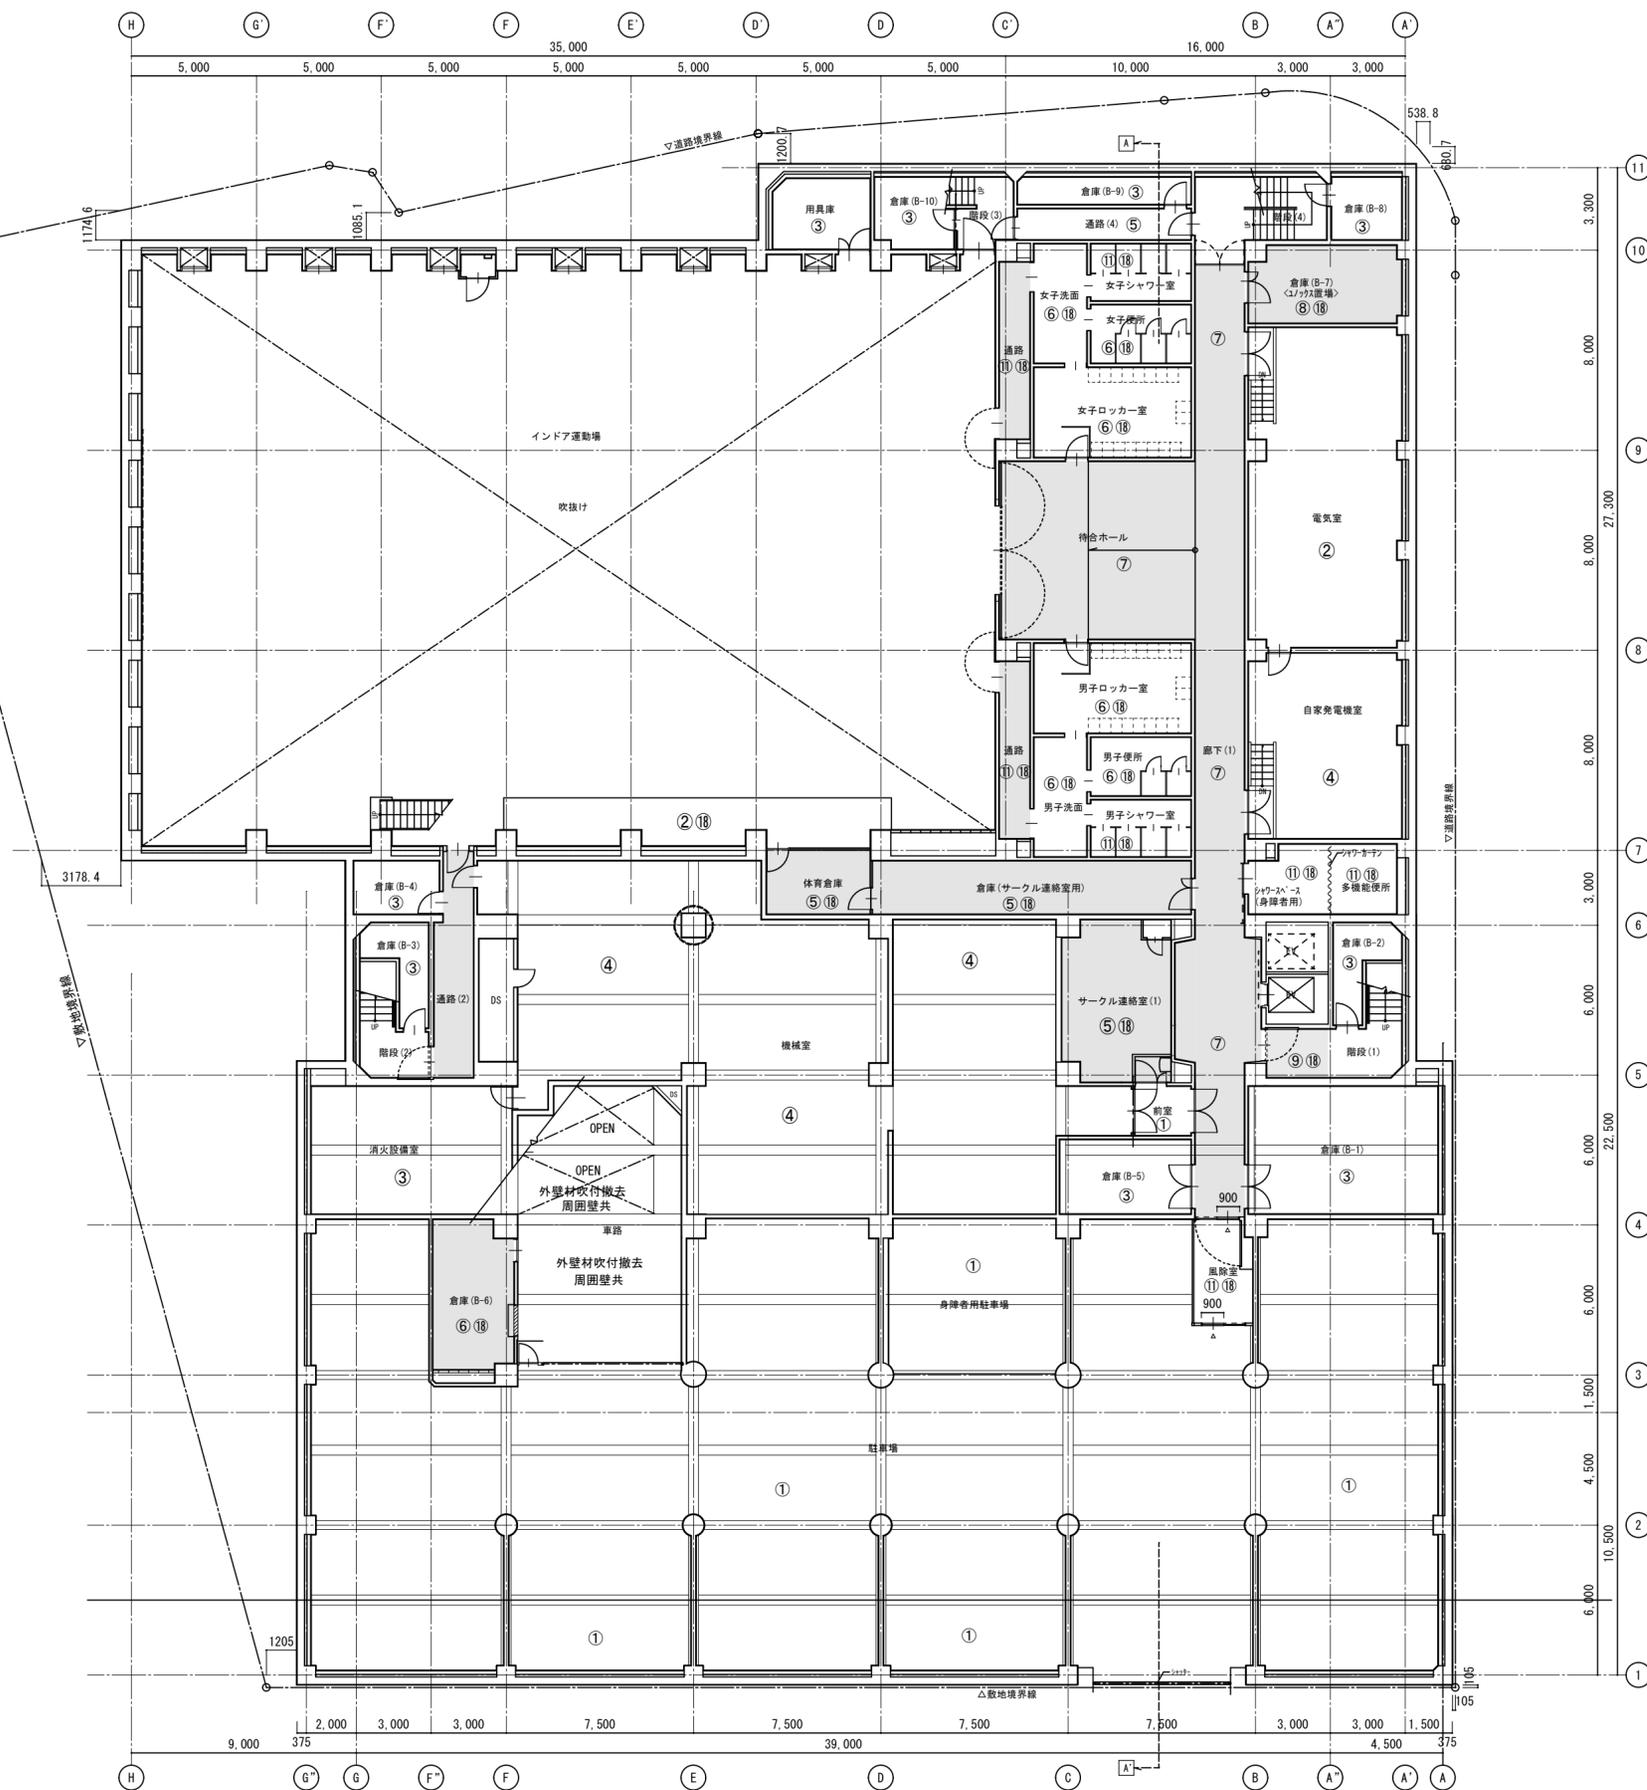

■天井仕上げリスト※解体は別途工事

①	RC現し
②	珪藻土
③	珪藻土刷毛引き
④	吸音ホ-ト' t=20 (GW充填)
⑤	PBt=9.5張り
⑥	有孔PBt=9.5張り
⑦	化粧PBt=9.5張り
⑧	PBt=12.5張り
⑨	有孔PBt=12.5張り
⑩	化粧PBt=12.5張り
⑪	ケイカル板 t=6張り
⑫	岩綿吸音板 t=9張り
⑬	岩綿吸音板 t=12張り
⑭	石綿吸音板曲加工 (RWt=50) 張り
⑮	石綿板 t=4張り
⑯	LGSル-ハ'-@100 天井裏EP塗り
⑰	鋼製格子組
⑱	クロス貼り
⑳	網入りガラス t=6.8

地階天井伏図 1/200

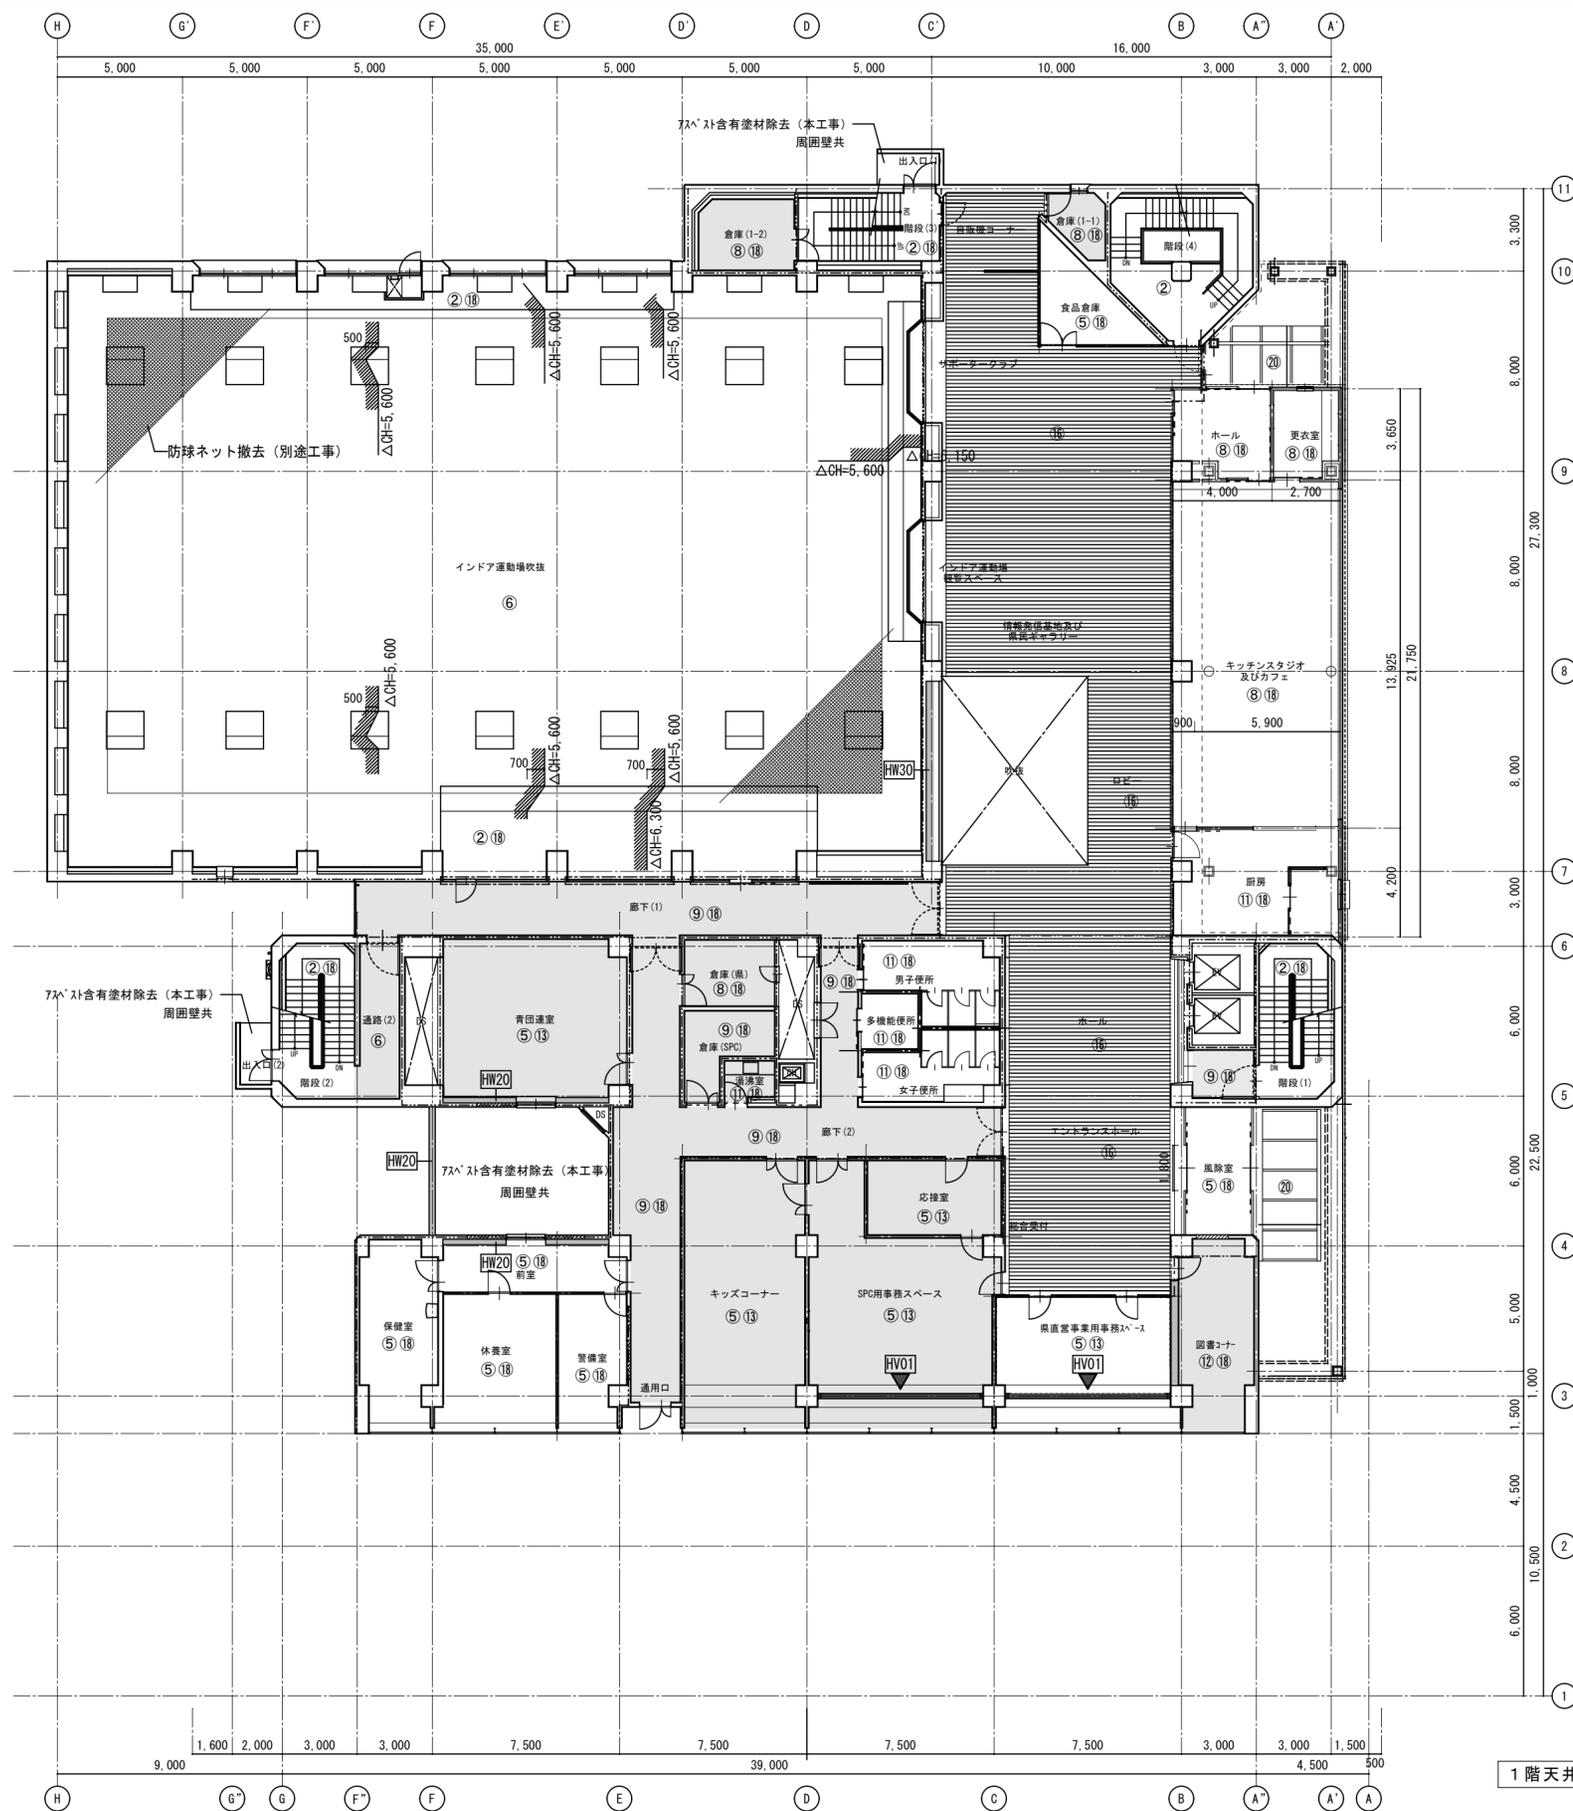


■天井仕上りリスト※解体は別途工事

①	RC現し
②	モルタル押エ
③	モルタル刷毛引き
④	吸音ボードt=20 (GW充填)
⑤	PBt=9.5張り
⑥	有孔PBt=9.5張り
⑦	化粧PBt=9.5張り
⑧	PBt=12.5張り
⑨	有孔PBt=12.5張り
⑩	化粧PBt=12.5張り
⑪	ケイカル板t=6張り
⑫	岩綿吸音板t=9張り
⑬	岩綿吸音板t=12張り
⑭	石綿吸音板曲加工 (RWt=50) 張り
⑮	石綿板t=4張り
⑯	LGSルーフ@100 天井裏EP塗り
⑰	鋼製格子組
⑱	EP塗り
⑲	クロス貼り
⑳	網入りガラスt=6.8

凡例

HW20	補強壁W20を示す。
HW30	補強壁W30を示す。
EXPJ	エクスパンションジョイントを示す。
開口部	開口部 鉄骨ブレース
開口閉塞	開口閉塞を示す。
←	耐震リフトを示す。

1階天井伏図 1/200

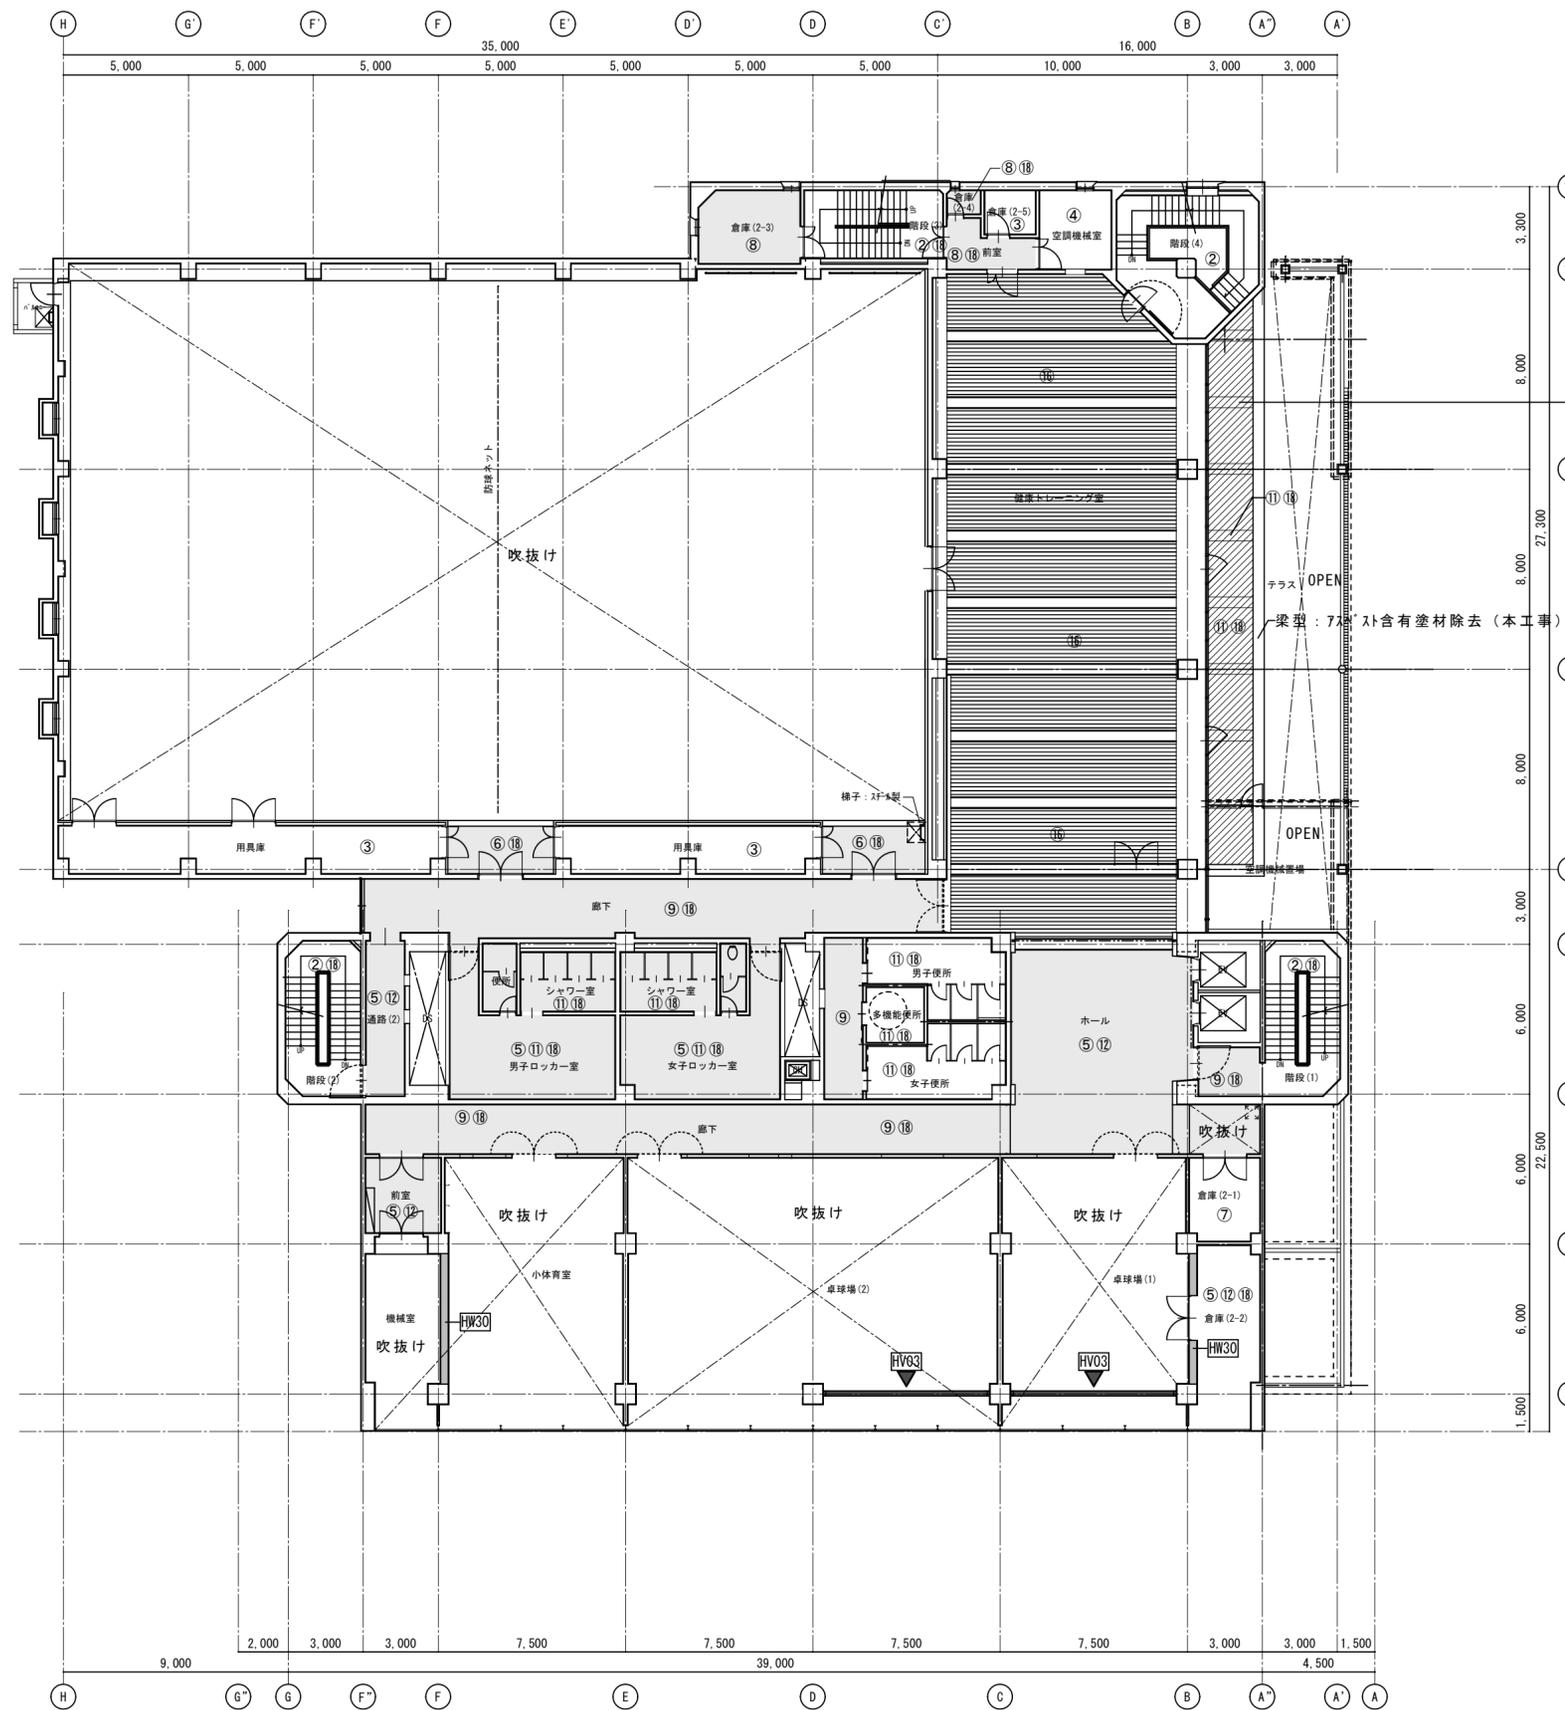

ハッチ部：隠蔽部に75x75x100含有塗材有り（本工事）


■天井上げリスト※解体は別途工事

①	RC現し
②	モルタル押し
③	モルタル刷毛引き
④	吸音ボードt=20（GW充填）
⑤	PBt=9.5張り
⑥	有孔PBt=9.5張り
⑦	化粧PBt=9.5張り
⑧	PBt=12.5張り
⑨	有孔PBt=12.5張り
⑩	化粧PBt=12.5張り
⑪	ケイカル板t=6張り
⑫	岩綿吸音板t=9張り
⑬	岩綿吸音板t=12張り
⑭	石綿吸音板曲加工（RWt=50）張り
⑮	石綿板t=4張り
⑯	LGSルーフ@100 天井裏EP塗り
⑰	鋼製格子組
⑱	EP塗り
⑲	クロス貼り
⑳	網入りガラスt=6.8

凡例

FW20	補強壁W20を示す。
FW30	補強壁W30を示す。
EXPJ	エキストラジョイントを示す。
HV03	開口部 鉄骨ブレース
	開口閉塞を示す。

2階天井伏図 1/200

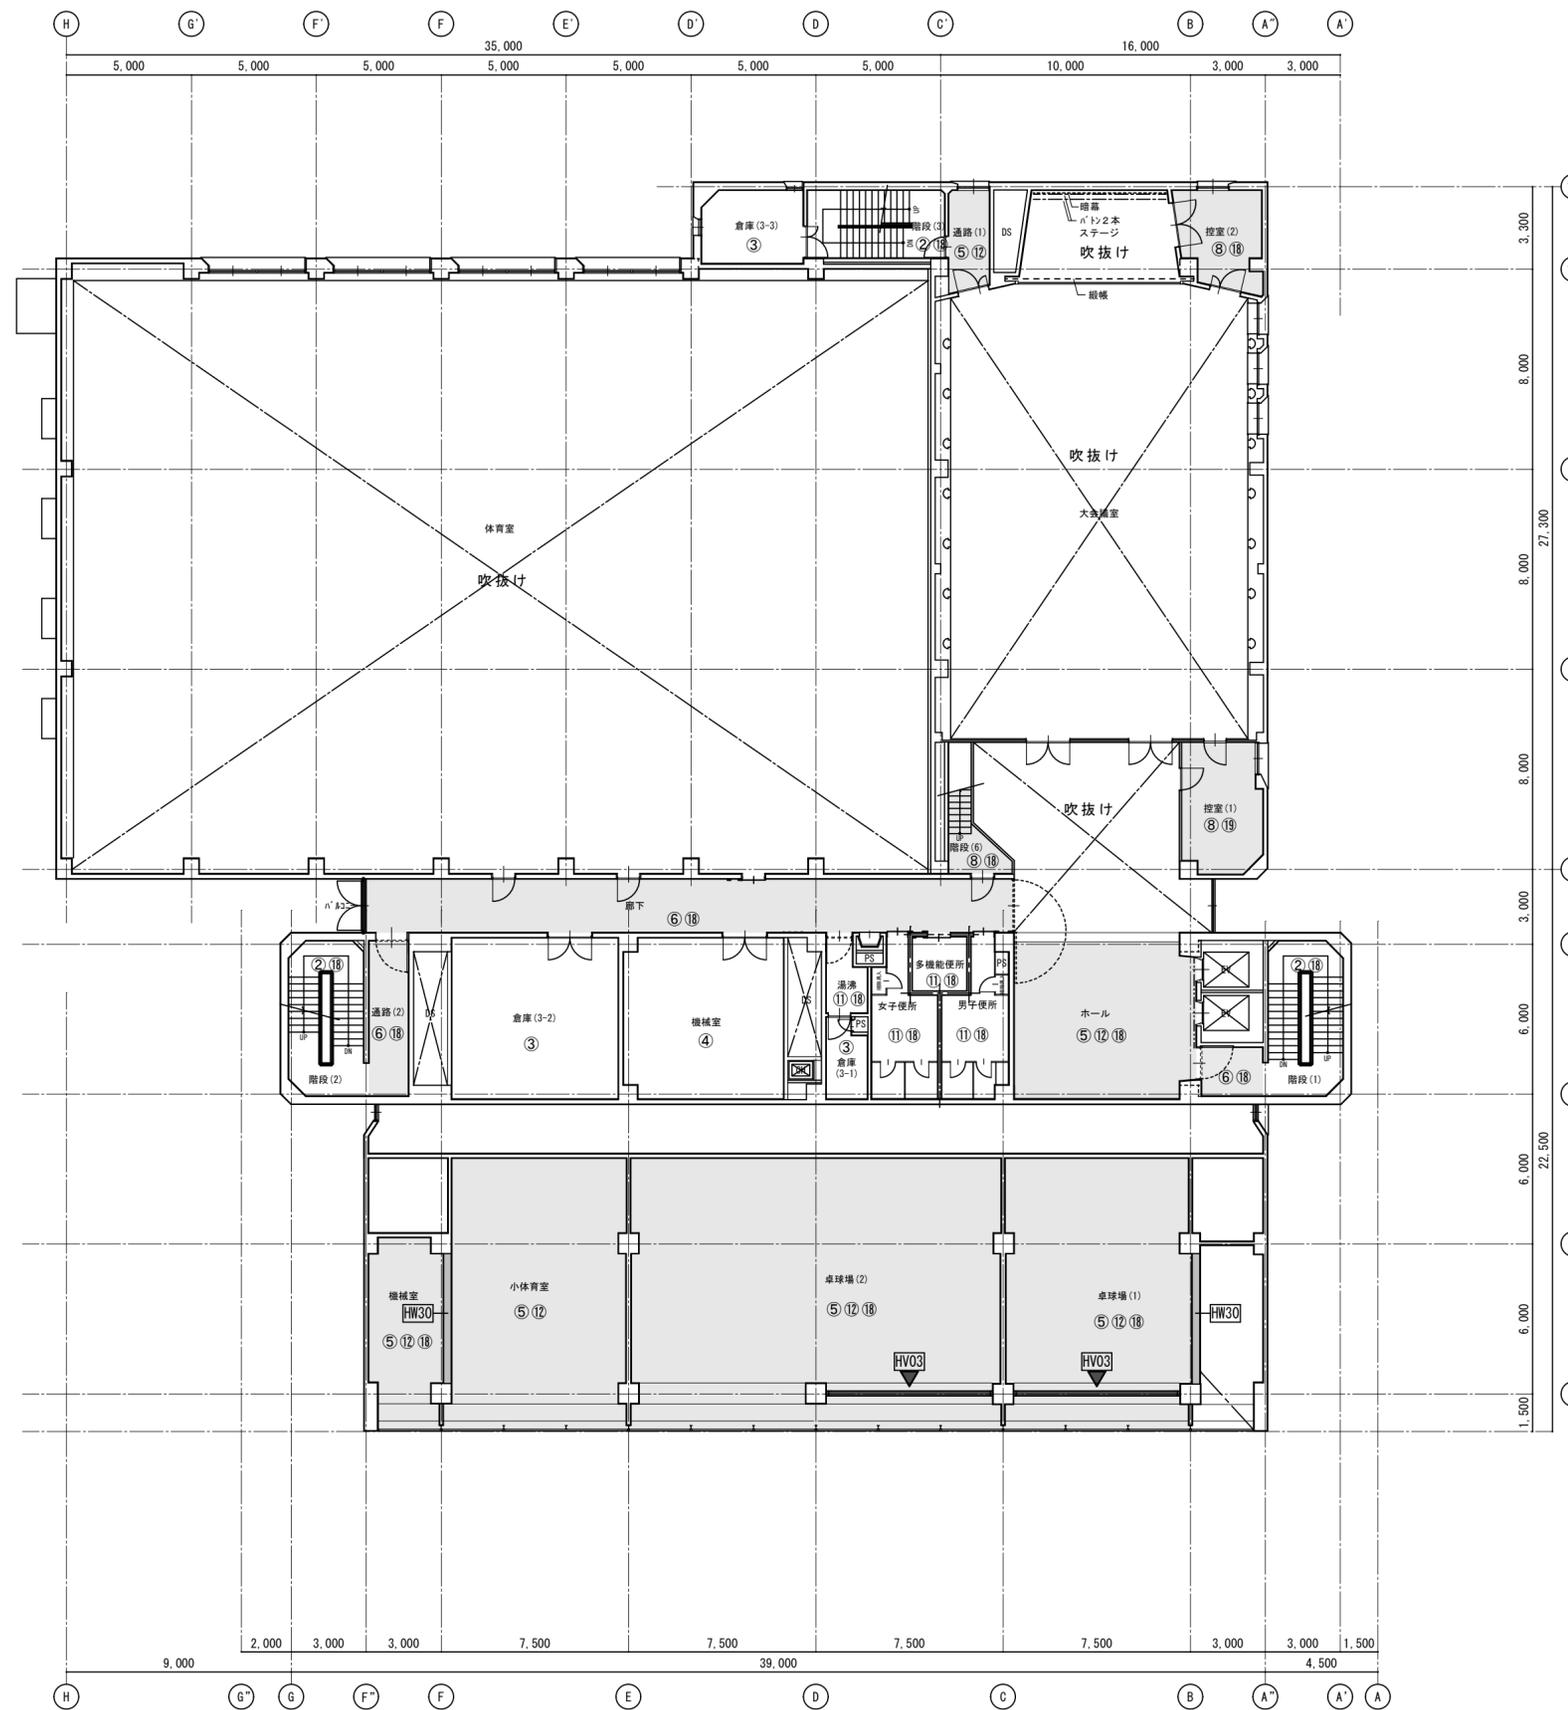


■天井仕上がりリスト※解体は別途工事

①	RC現し
②	モルタル押し
③	モルタル刷毛引き
④	吸音ホ-ト' t=20 (GW充填)
⑤	PBt=9.5張り
⑥	有孔PBt=9.5張り
⑦	化粧PBt=9.5張り
⑧	PBt=12.5張り
⑨	有孔PBt=12.5張り
⑩	化粧PBt=12.5張り
⑪	ケイカル板 t=6張り
⑫	岩綿吸音板 t=9張り
⑬	岩綿吸音板 t=12張り
⑭	石綿吸音板曲加工 (RWt=50) 張り
⑮	石綿板 t=4張り
⑯	LGSル-ハ'-@100 天井裏EP塗り
⑰	鋼製格子組
⑱	EP塗り
⑲	クロス貼り
⑳	網入りガラス t=6.8

凡例
 7ス^t含有建材を示す。

3階天井伏図 1/200

徳島県県土整備部営繕課	●工事名	R3営繕 青少年センター 徳・徳島 解体工事 (2)	●図面番号	B-039	有限会社 佐藤建築企画設計 徳島市幸町1丁目43番地 TEL (088) 625-1759 管理建築士 板東 毅 1級建築士登録 333704号
	●図面名	3階天井伏図 (参考図)	●縮尺	1/200	

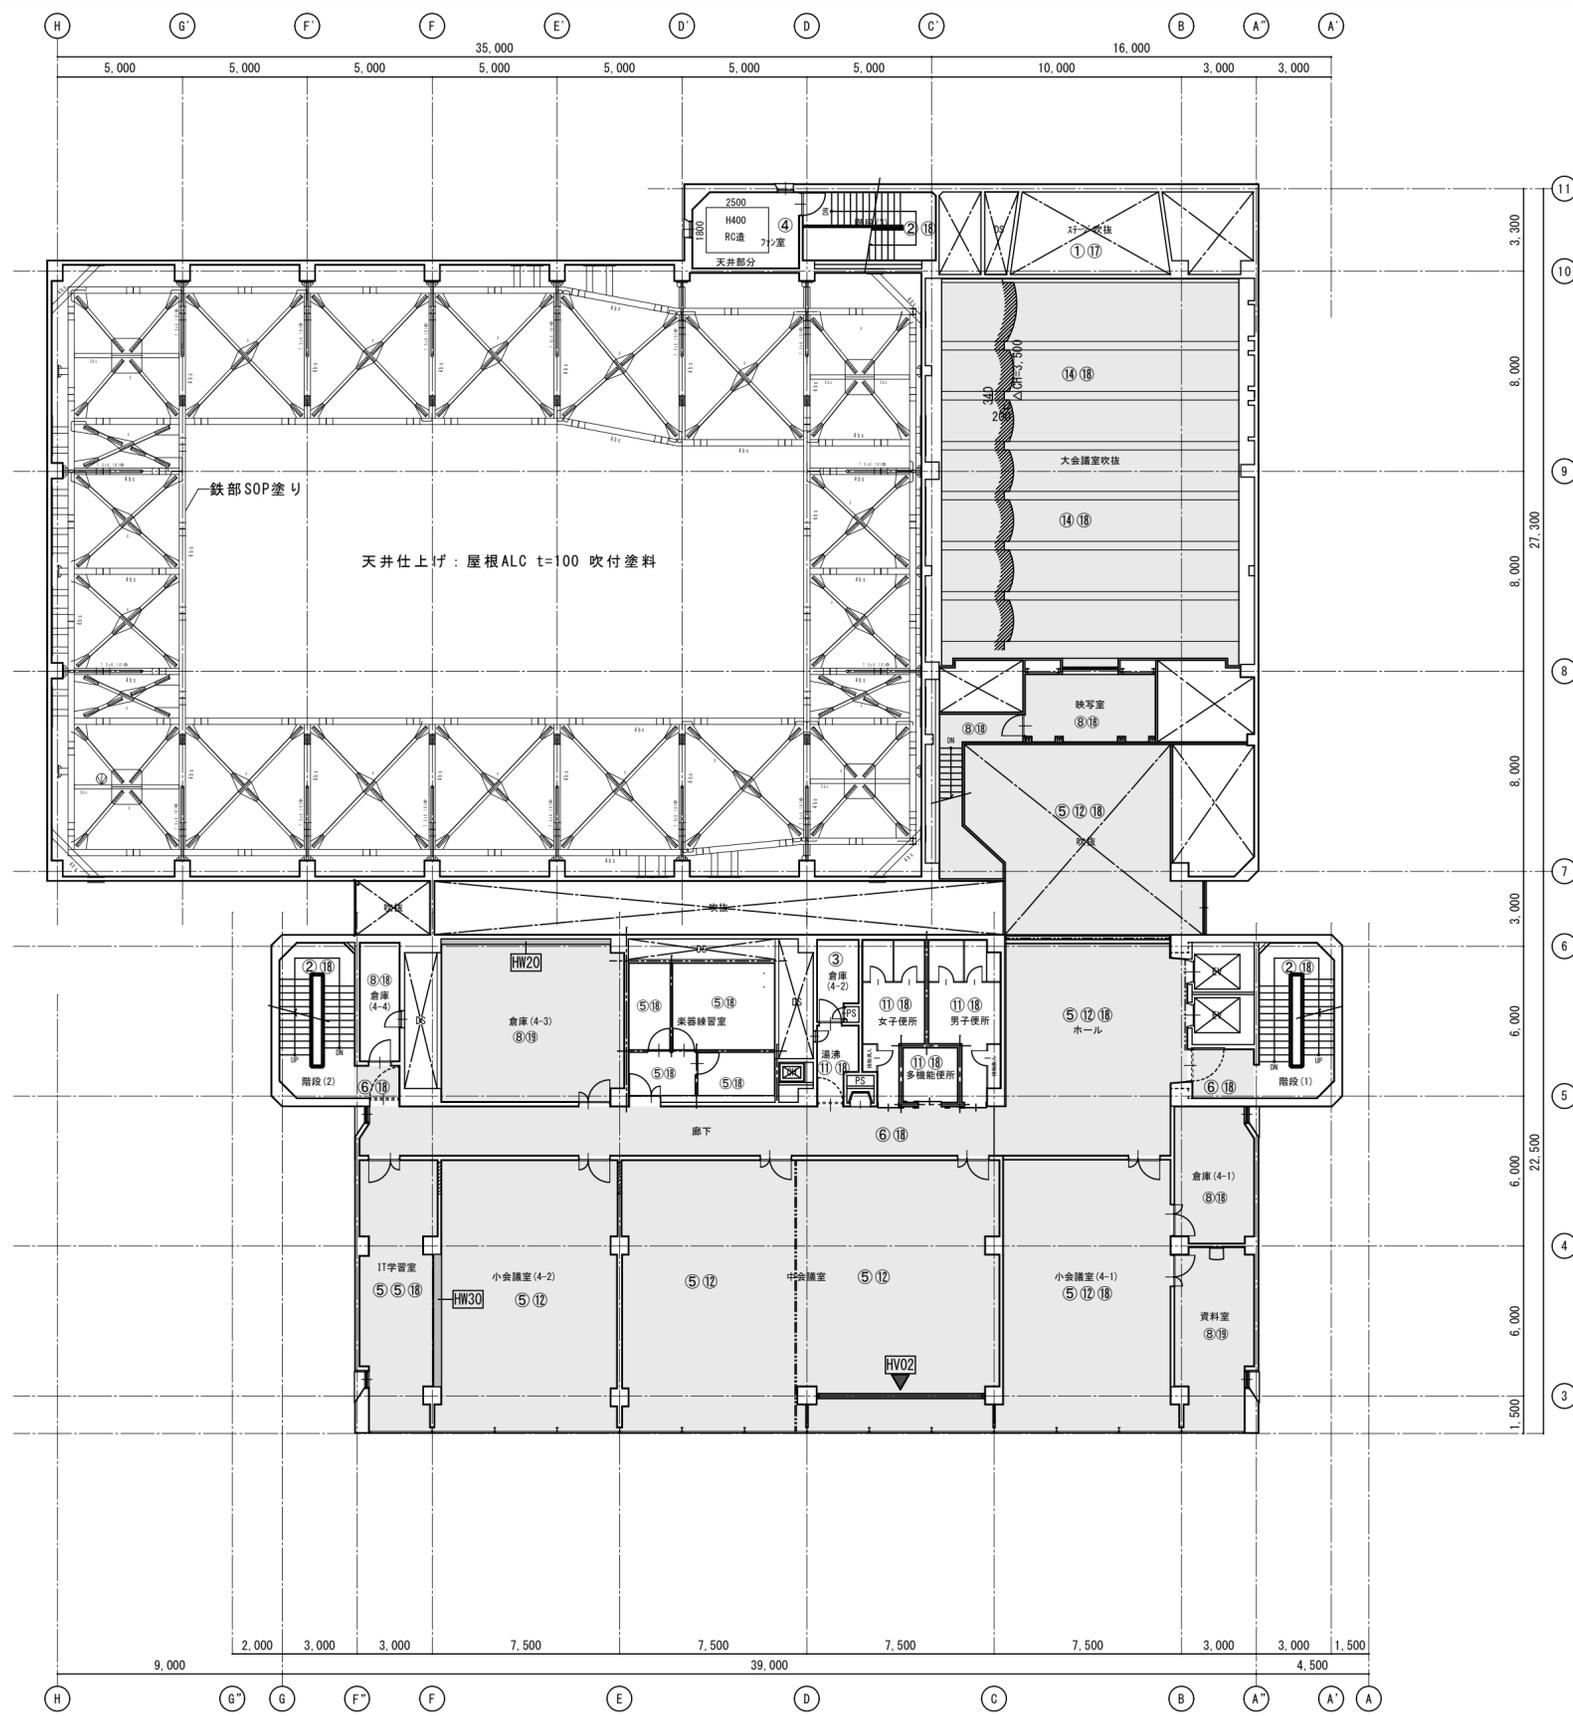

■天井仕上げリスト※解体は別途工事

①	RC現し
②	モルタル押エ
③	モルタル刷毛引き
④	吸音ホ-ト' t=20 (GW充填)
⑤	PBt=9.5張り
⑥	有孔PBt=9.5張り
⑦	化粧PBt=9.5張り
⑧	PBt=12.5張り
⑨	有孔PBt=12.5張り
⑩	化粧PBt=12.5張り
⑪	ケイカル板 t=6張り
⑫	岩綿吸音板 t=9張り
⑬	岩綿吸音板 t=12張り
⑭	石綿吸音板曲加工 (Rwt=50) 張り
⑮	石綿板 t=4張り
⑯	LGSル-ハ'-@100 天井裏EP塗り
⑰	鋼製格子組
⑱	EP塗り
⑲	クロス貼り
⑳	網入りガラス t=6.8

凡例
 7ス^ス含有建材を示す。

4階天井伏図 1/200




5階天井伏図 1/200

■天井仕上げリスト※解体は別途工事


①	RC現し
②	珪藻土
③	珪藻土刷毛引き
④	吸音ホート t=20 (GW充填)
⑤	PBt=9.5張り
⑥	有孔PBt=9.5張り
⑦	化粧PBt=9.5張り
⑧	PBt=12.5張り
⑨	有孔PBt=12.5張り
⑩	化粧PBt=12.5張り
⑪	ケイカル板 t=6張り
⑫	岩綿吸音板 t=9張り
⑬	岩綿吸音板 t=12張り
⑭	石綿吸音板曲加工 (RWt=50) 張り
⑮	石綿板 t=4張り
⑯	LGSルーフ @100 天井裏EP塗り
⑰	鋼製格子組
⑱	EP塗り
⑲	クロス貼り
⑳	網入りガラス t=6.8

凡例
 7ス^ス含有建材を示す。


徳島県県土整備部営繕課	●工事名	R3営繕 青少年センター 徳・徳島 解体工事 (2)	●図面番号	B-041	有限会社 佐藤建築企画設計 徳島市幸町1丁目43番地 TEL (088) 625-1759 管理建築士 板東 毅 1級建築士登録 333704号
	●図面名	5階天井伏図 (参考図)	●縮尺	1/200	

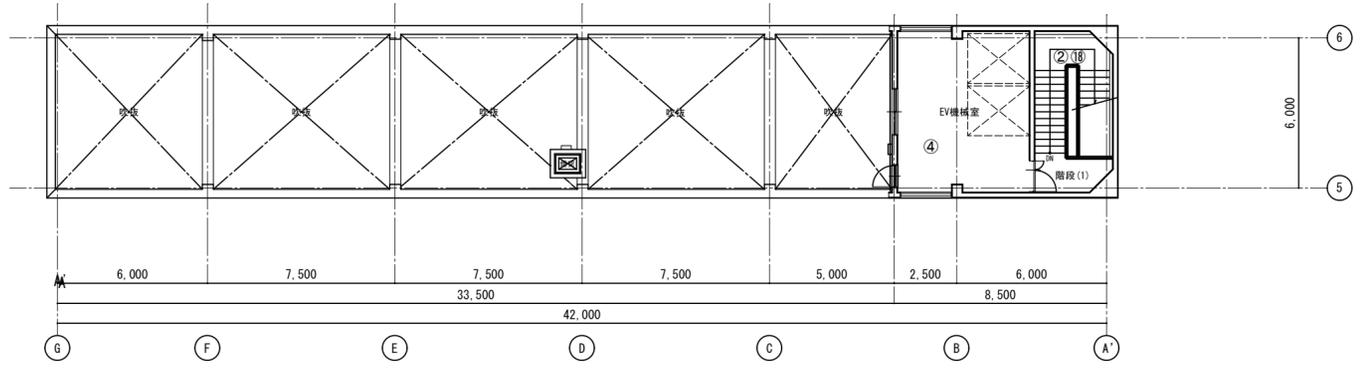

PH2階天井伏図 1/200

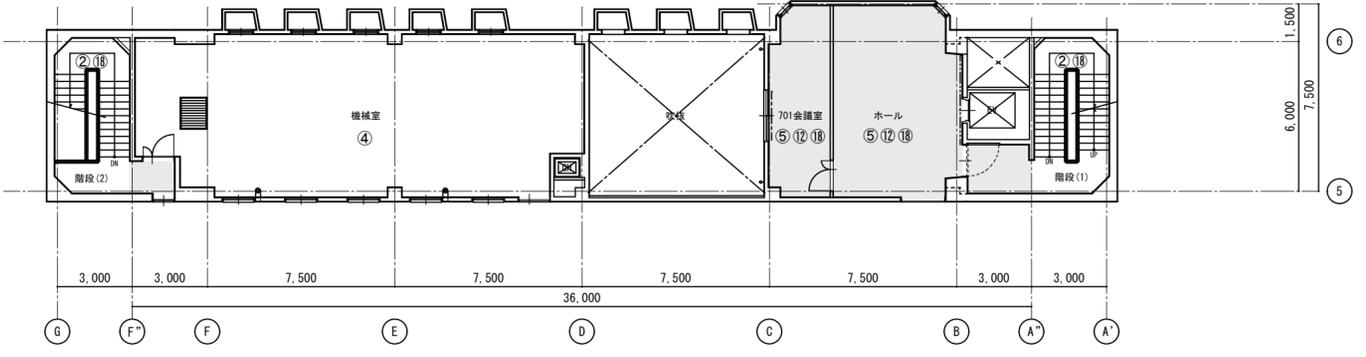

PH1階天井伏図 1/200

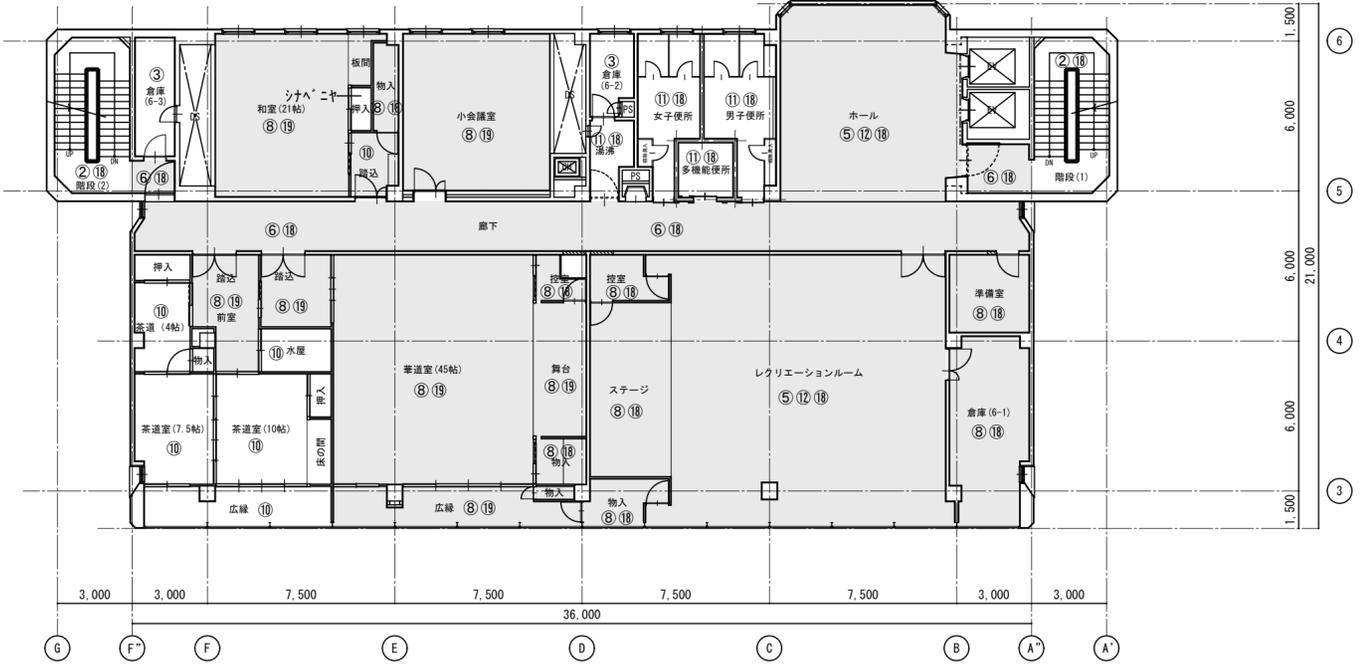

6階天井伏図 1/200

■天井仕上げリスト※解体は別途工事

①	RC現し
②	珪藻土
③	珪藻土刷毛引き
④	吸音ホ-ト' t=20 (GW充填)
⑤	PBt=9.5張り
⑥	有孔PBt=9.5張り
⑦	化粧PBt=9.5張り
⑧	PBt=12.5張り
⑨	有孔PBt=12.5張り
⑩	化粧PBt=12.5張り
⑪	ケイカル板 t=6張り
⑫	岩綿吸音板 t=9張り
⑬	岩綿吸音板 t=12張り
⑭	石綿吸音板曲加工 (RWt=50) 張り
⑮	石綿板 t=4張り
⑯	LGSル-ハ'-@100 天井裏EP塗り
⑰	鋼製格子組
⑱	EP塗り
⑲	クロス貼り
⑳	網入りガラス t=6.8

凡例
 7ス^ス含有建材を示す。

徳島県土整備部営繕課	●工事名	R3営繕 青少年センター 徳・徳島 解体工事(2)	●図面番号	B-042	有限会社 佐藤建築企画設計 徳島市幸町1丁目43番地 TEL (088) 625-1759 管理建築士 板東 毅 1級建築士登録 333704号
	●図面名	6階、PH1階、PH2階天井伏図(参考図)	●縮尺	1/200	