




1階平面図

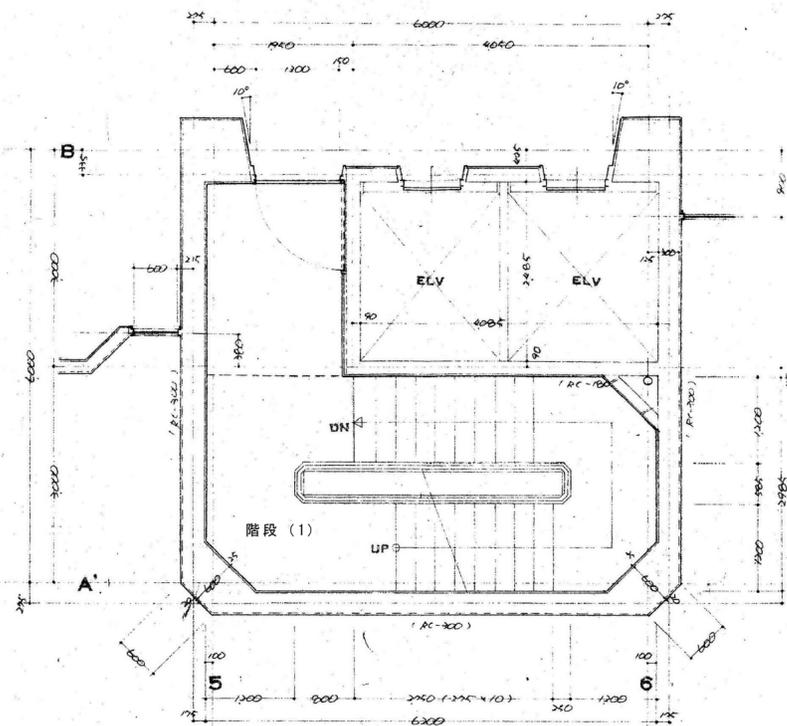


3階平面図

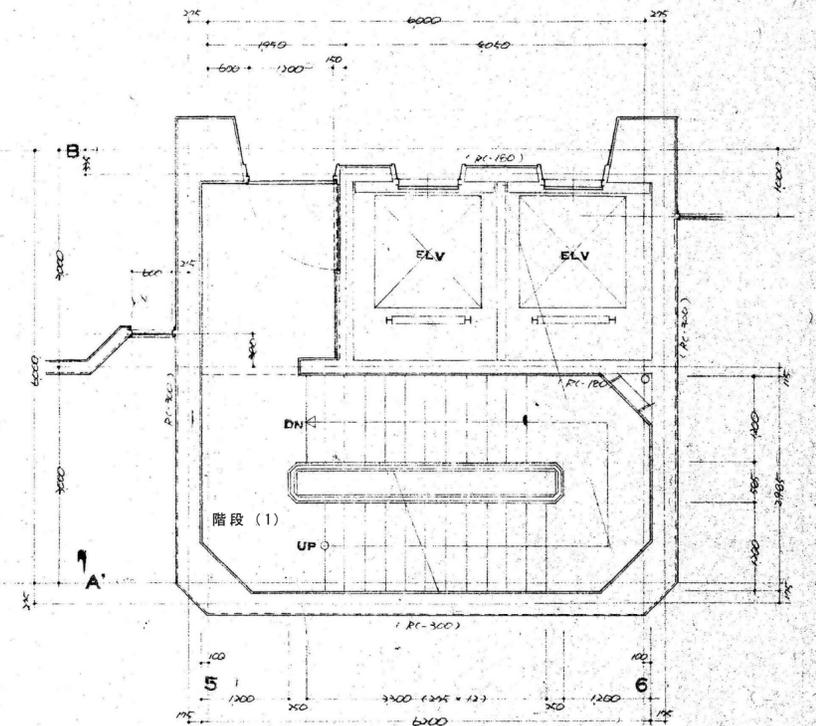


5.6階平面図

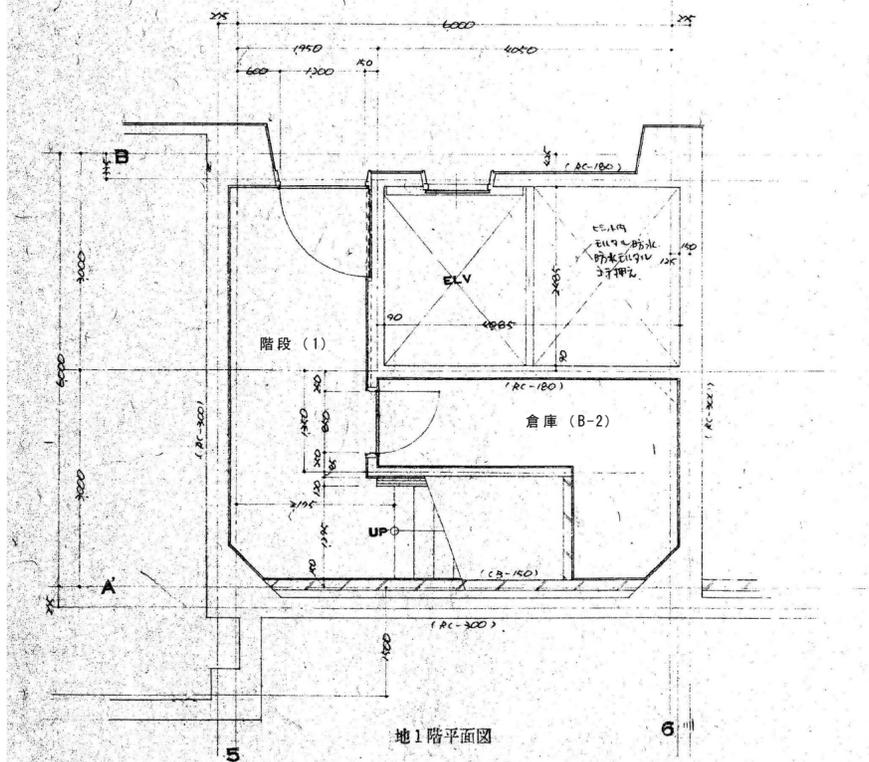

地1階平面図

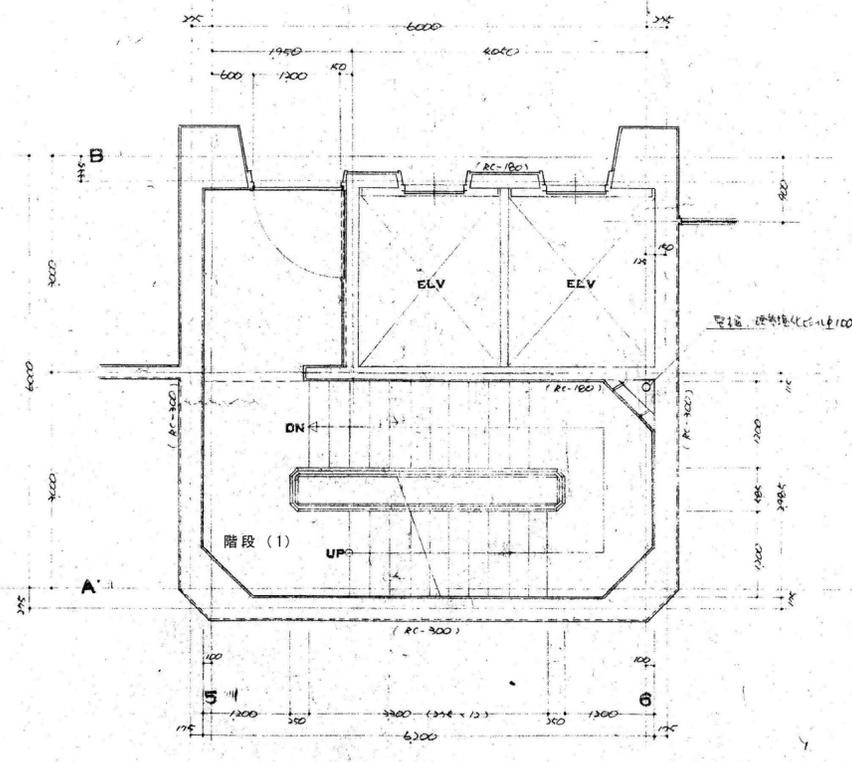

2階平面図

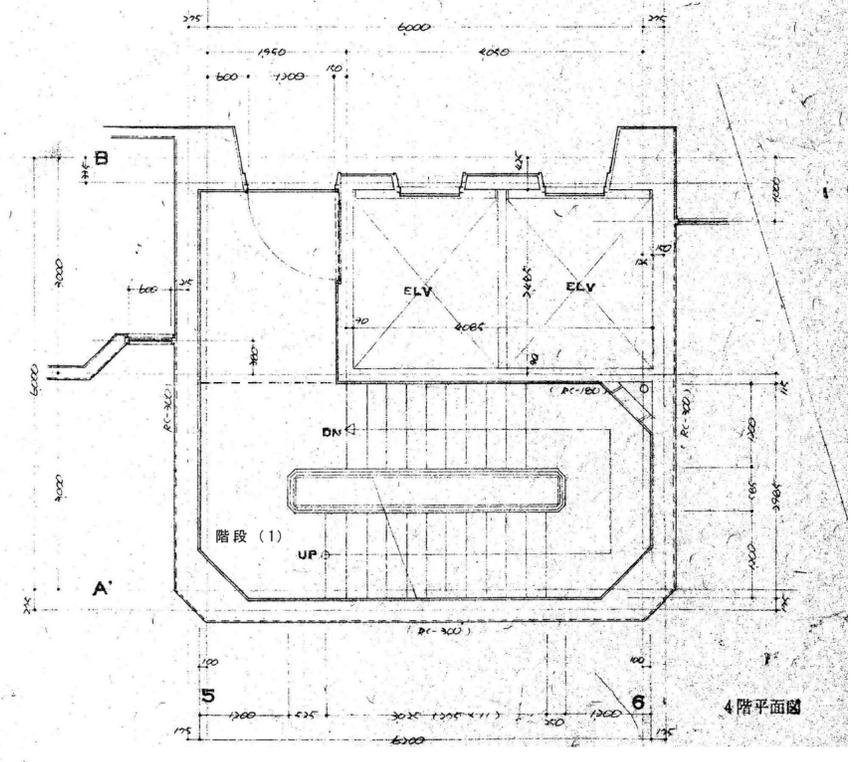

4階平面図

徳島県土整備部営繕課	●工事名	R3営繕 青少年センター 徳・徳島 解体工事 (1)	●図面番号	B-059	有限会社 佐藤建築企画設計 徳島市幸町1丁目43番地 TEL (088) 625-1759 管理建築士 板東 毅 1級建築士登録 333704号
	●図面名	階段詳細図-1	●縮尺	NON	