




2階平面図

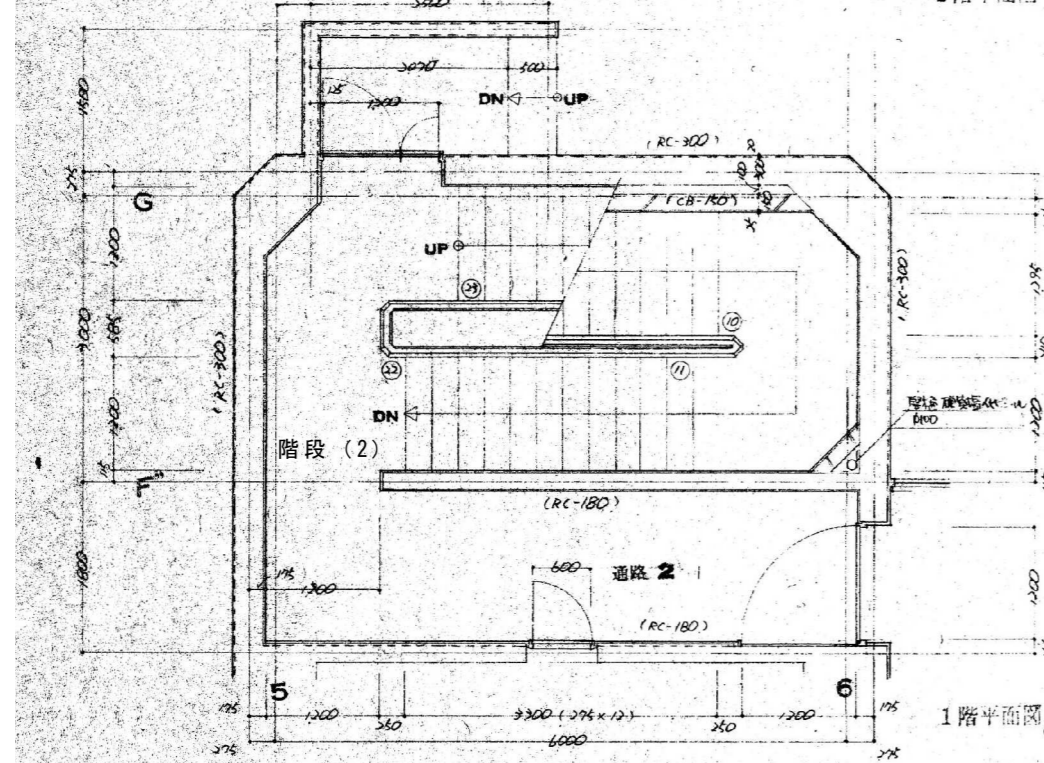


1階平面図

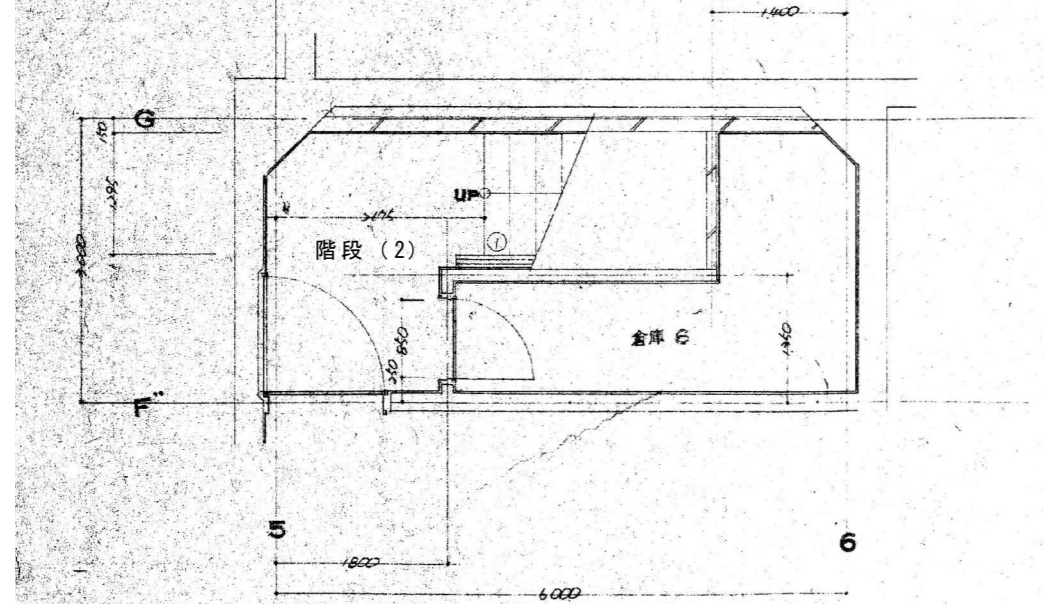


地1階平面図

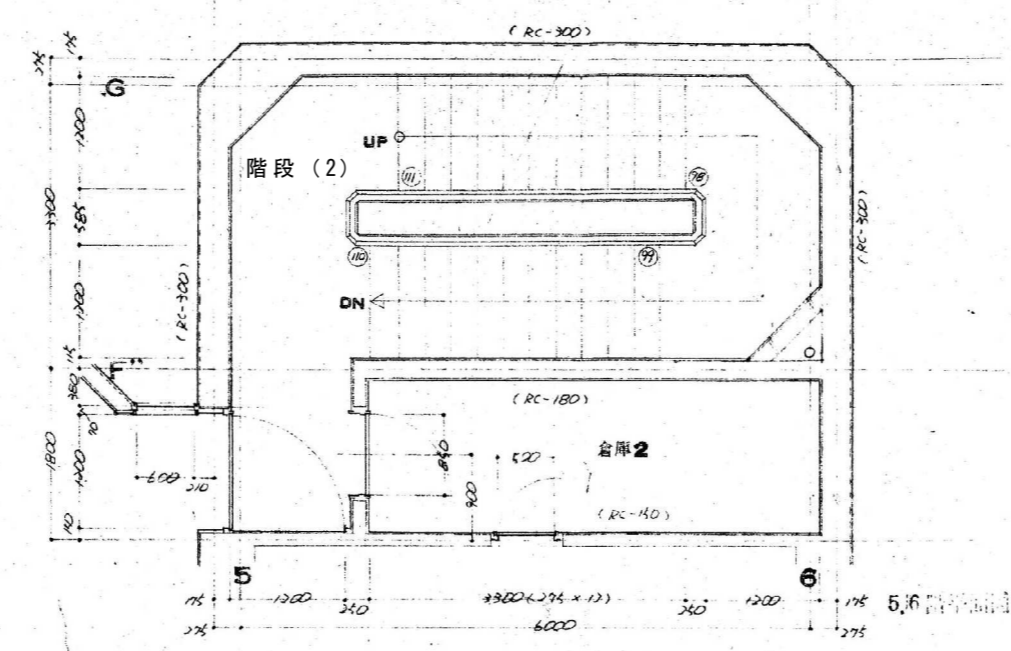



5,6階平面図

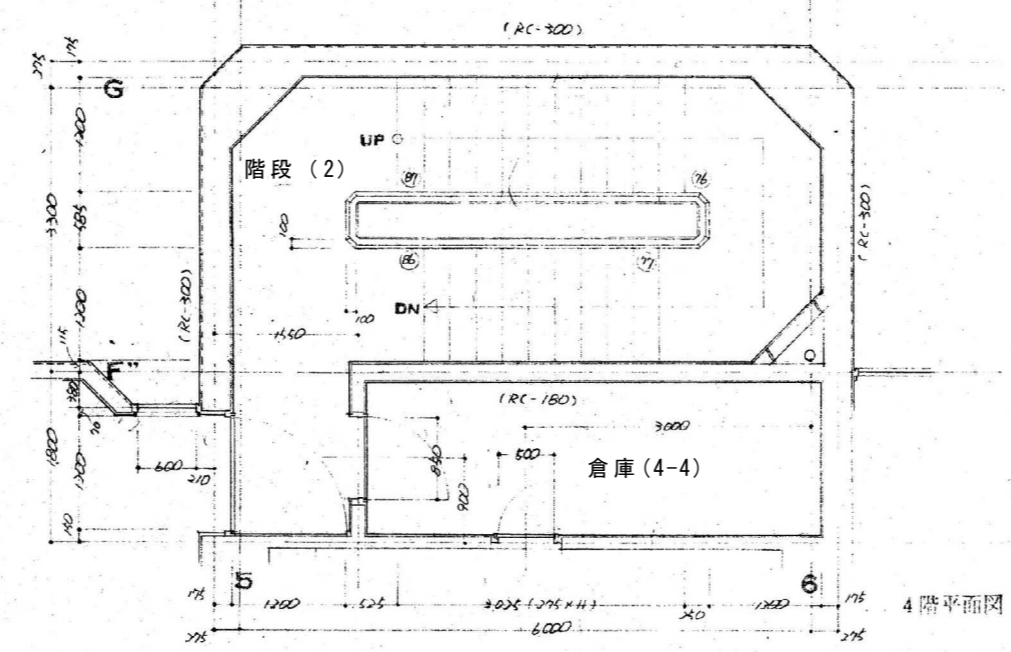

4階平面図

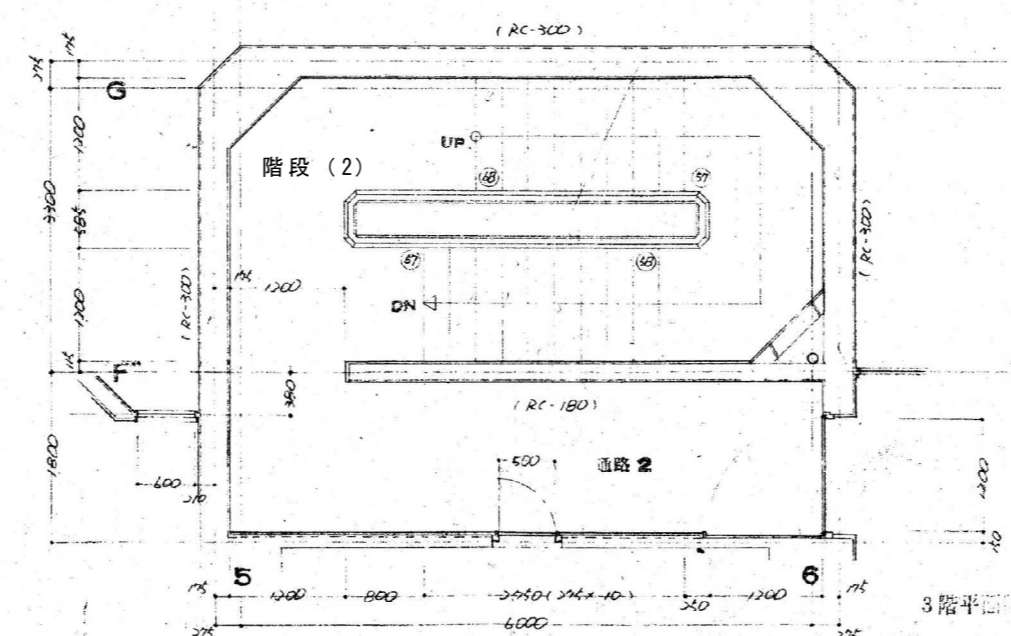

3階平面図

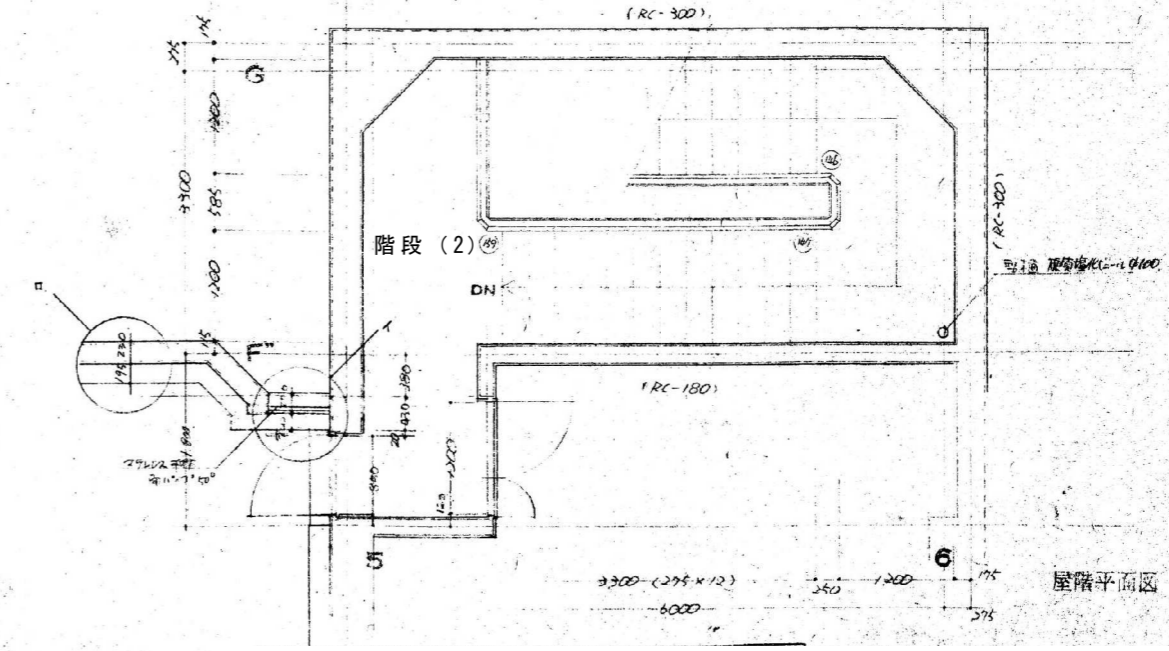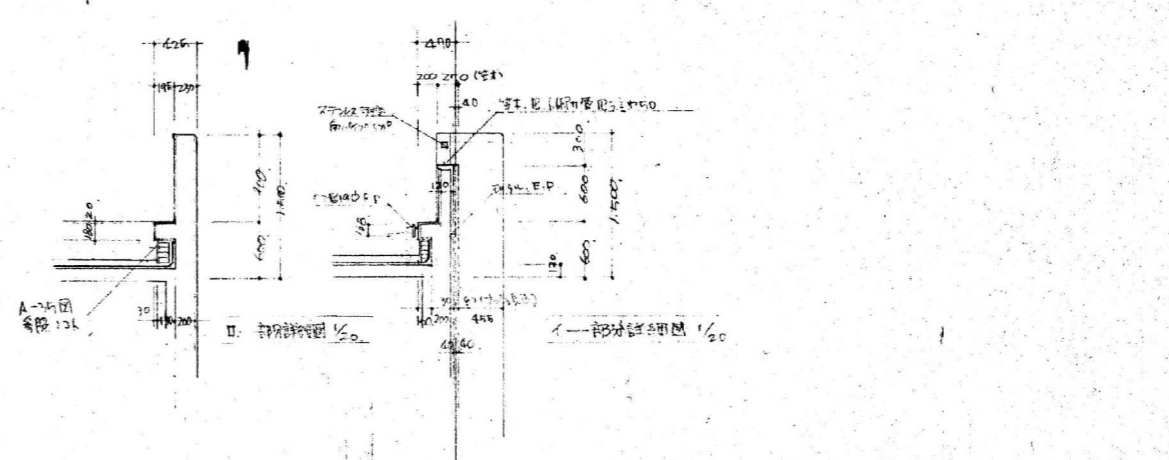

屋階平面図

徳島県土整備部営繕課	●工事名 R3営繕 青少年センター 徳・徳島 解体工事(1)	●図面番号 B-061	有限会社 佐藤建築企画設計 徳島市幸町1丁目43番地 TEL (088) 625-1759
	●図面名 階段詳細図-3	●縮尺 NON	管理建築士 板東 毅 1級建築士登録 333704号