



平面図

S=1:1000

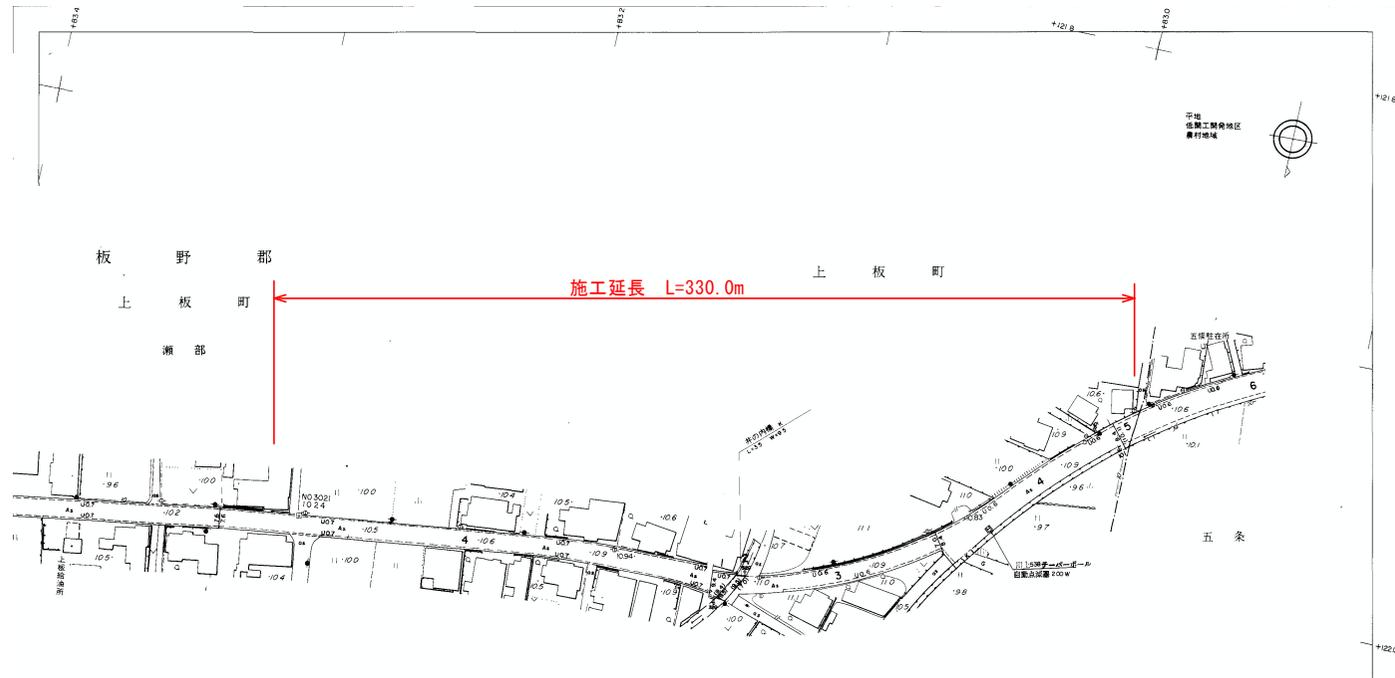


舗装構成図

S=1:5

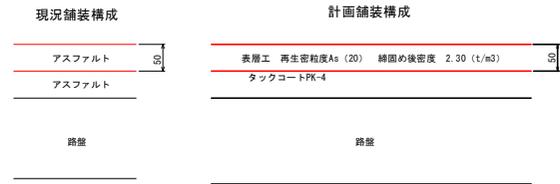

標準断面図

S=1:100
測点100.0m付近

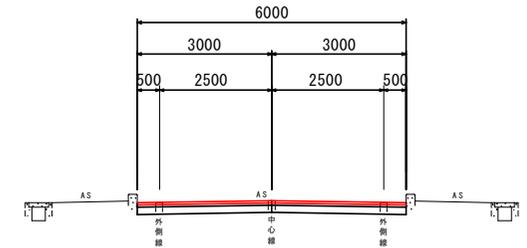

実施設計図面

工事名	R3吉士 徳島吉野線 上板・瀬部 舗装補修工事		
路線名等	(主) 徳島吉野線		
工事箇所	板野郡上板町瀬部		
図面名	平面図・標準断面図		
縮尺	1:1,000	図面番号	1 / 1
会社名			
事業者名	徳島県東部県土整備局<吉野川>		