


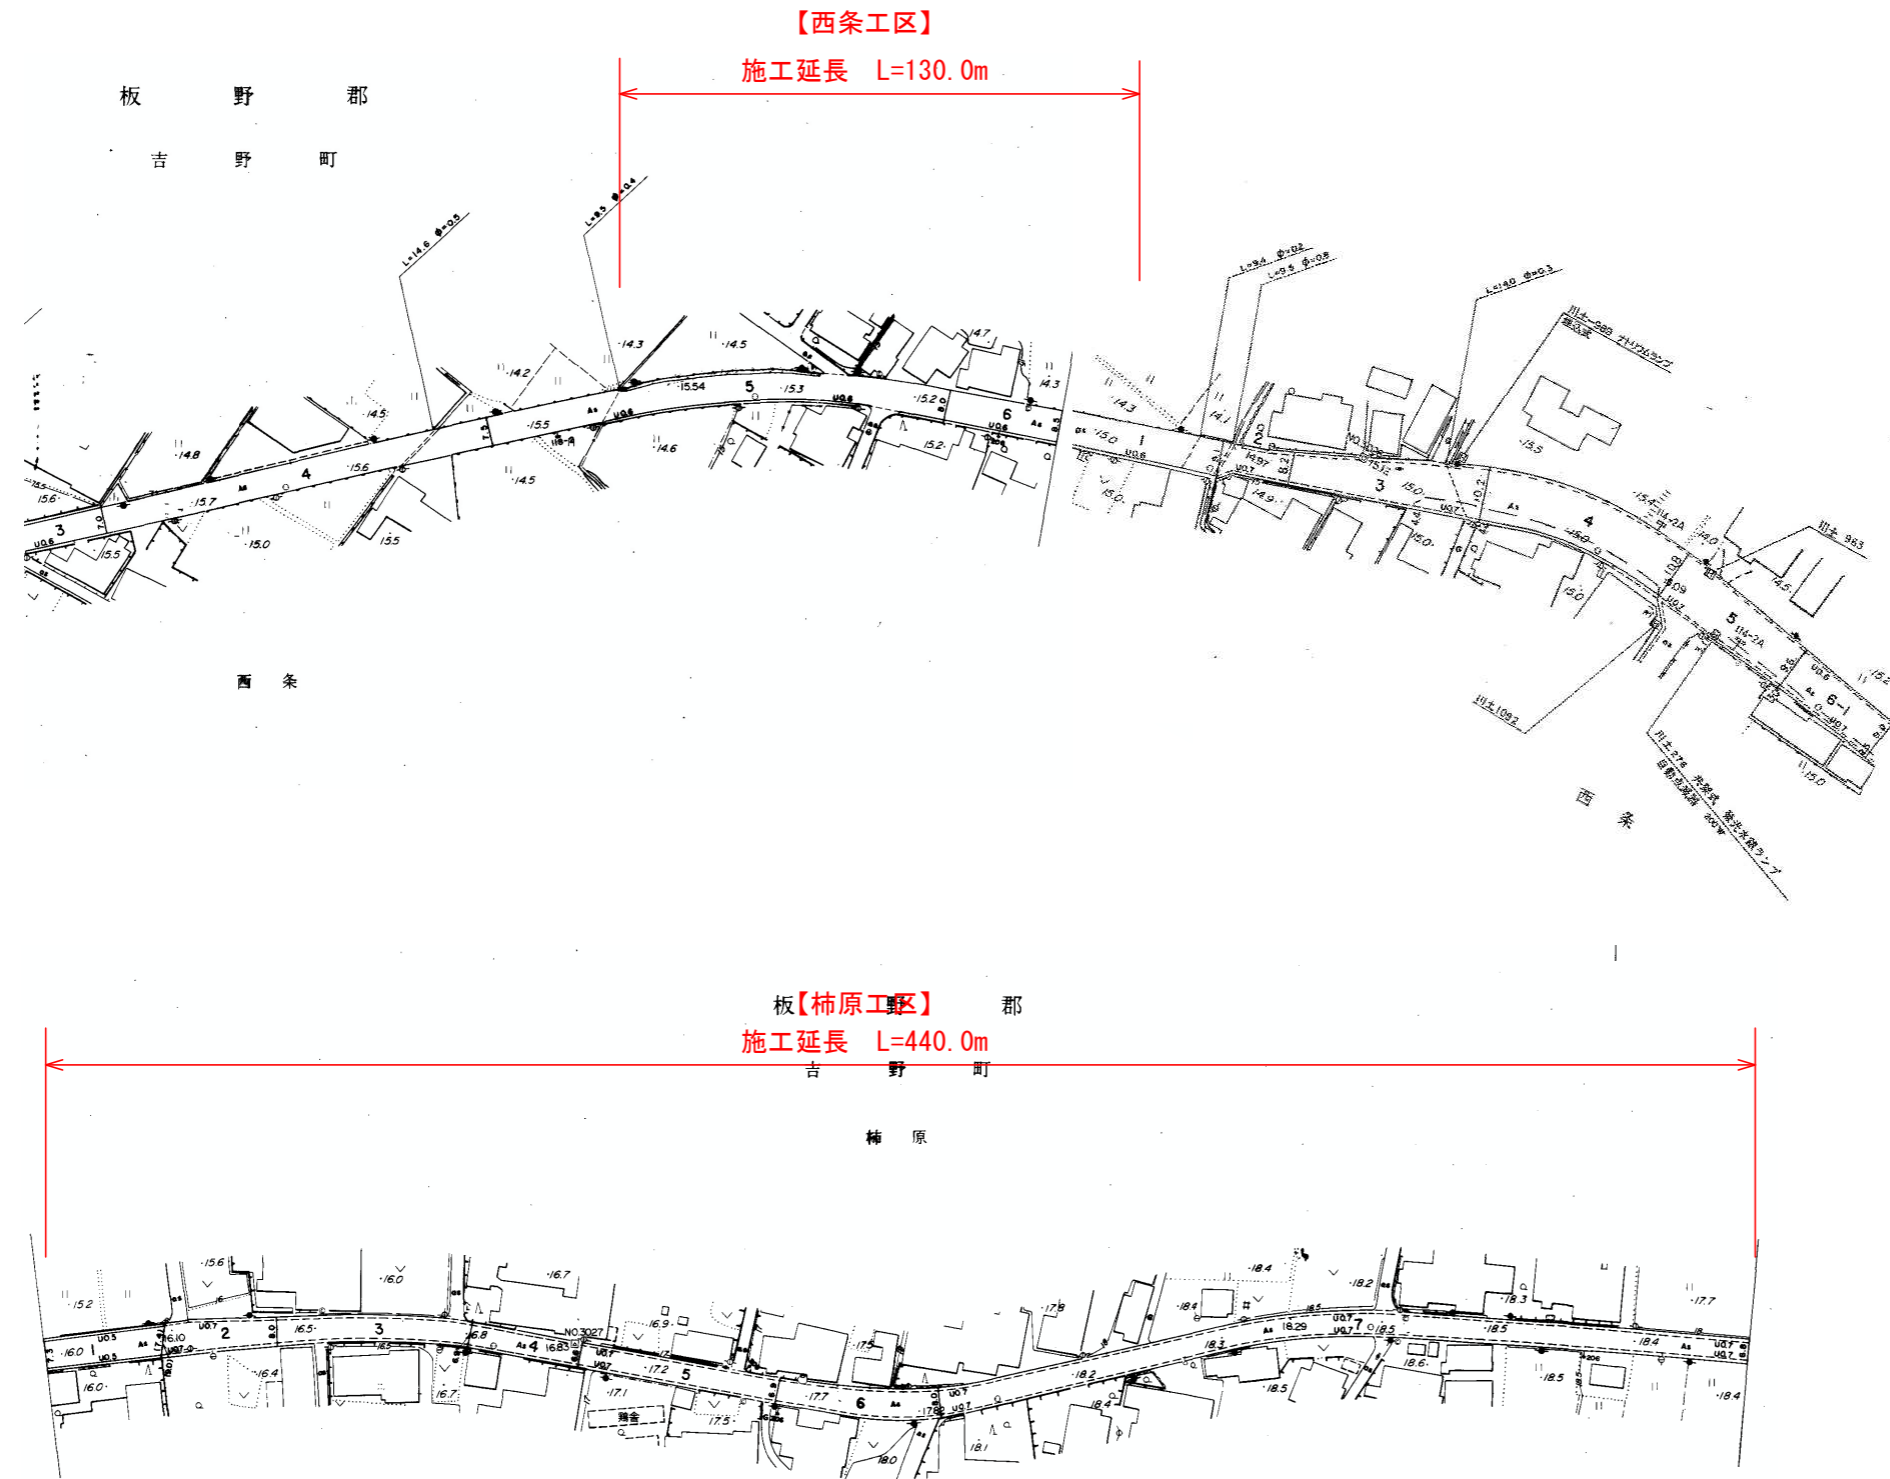

平面図

S=1:1000



舗装構成図


S=1:5

現況舗装構成	計画舗装構成
アスファルト	表層工 再生密粒度As (20) 締固め後密度 2.30 (t/m ³)
アスファルト	タックコートPK-4
路盤	路盤

標準断面図

S=1:100


西条工区 測点60.0m 付近

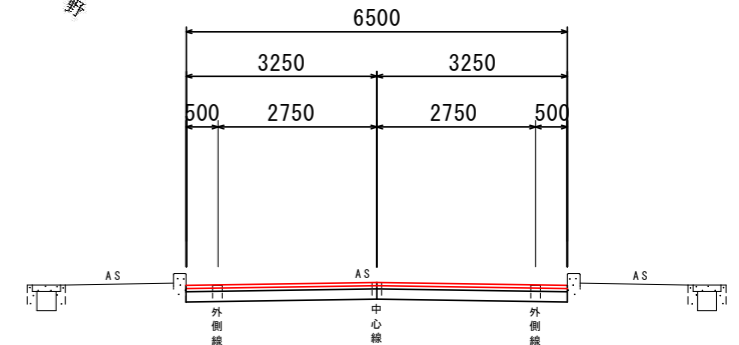

標準断面図

S=1:100

柿原工区 測点100.0m 付近

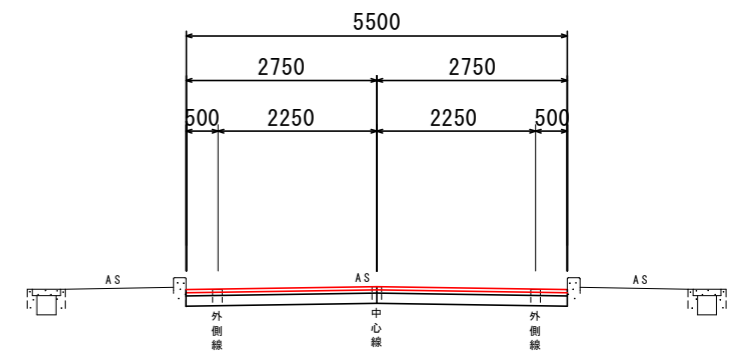

実施設計図面

工事名	R3吉土 徳島吉野線 阿波・吉野西条～柿原 舗装補修工事		
路線名等	(主) 徳島吉野線		
工事箇所	阿波市吉野町西条～柿原		
図面名	平面図・標準断面図		
縮尺	1:1,000	図面番号	1 / 1
会社名			
事業者名	徳島県東部県土整備局<吉野川>		