


平面図 S=1:2000

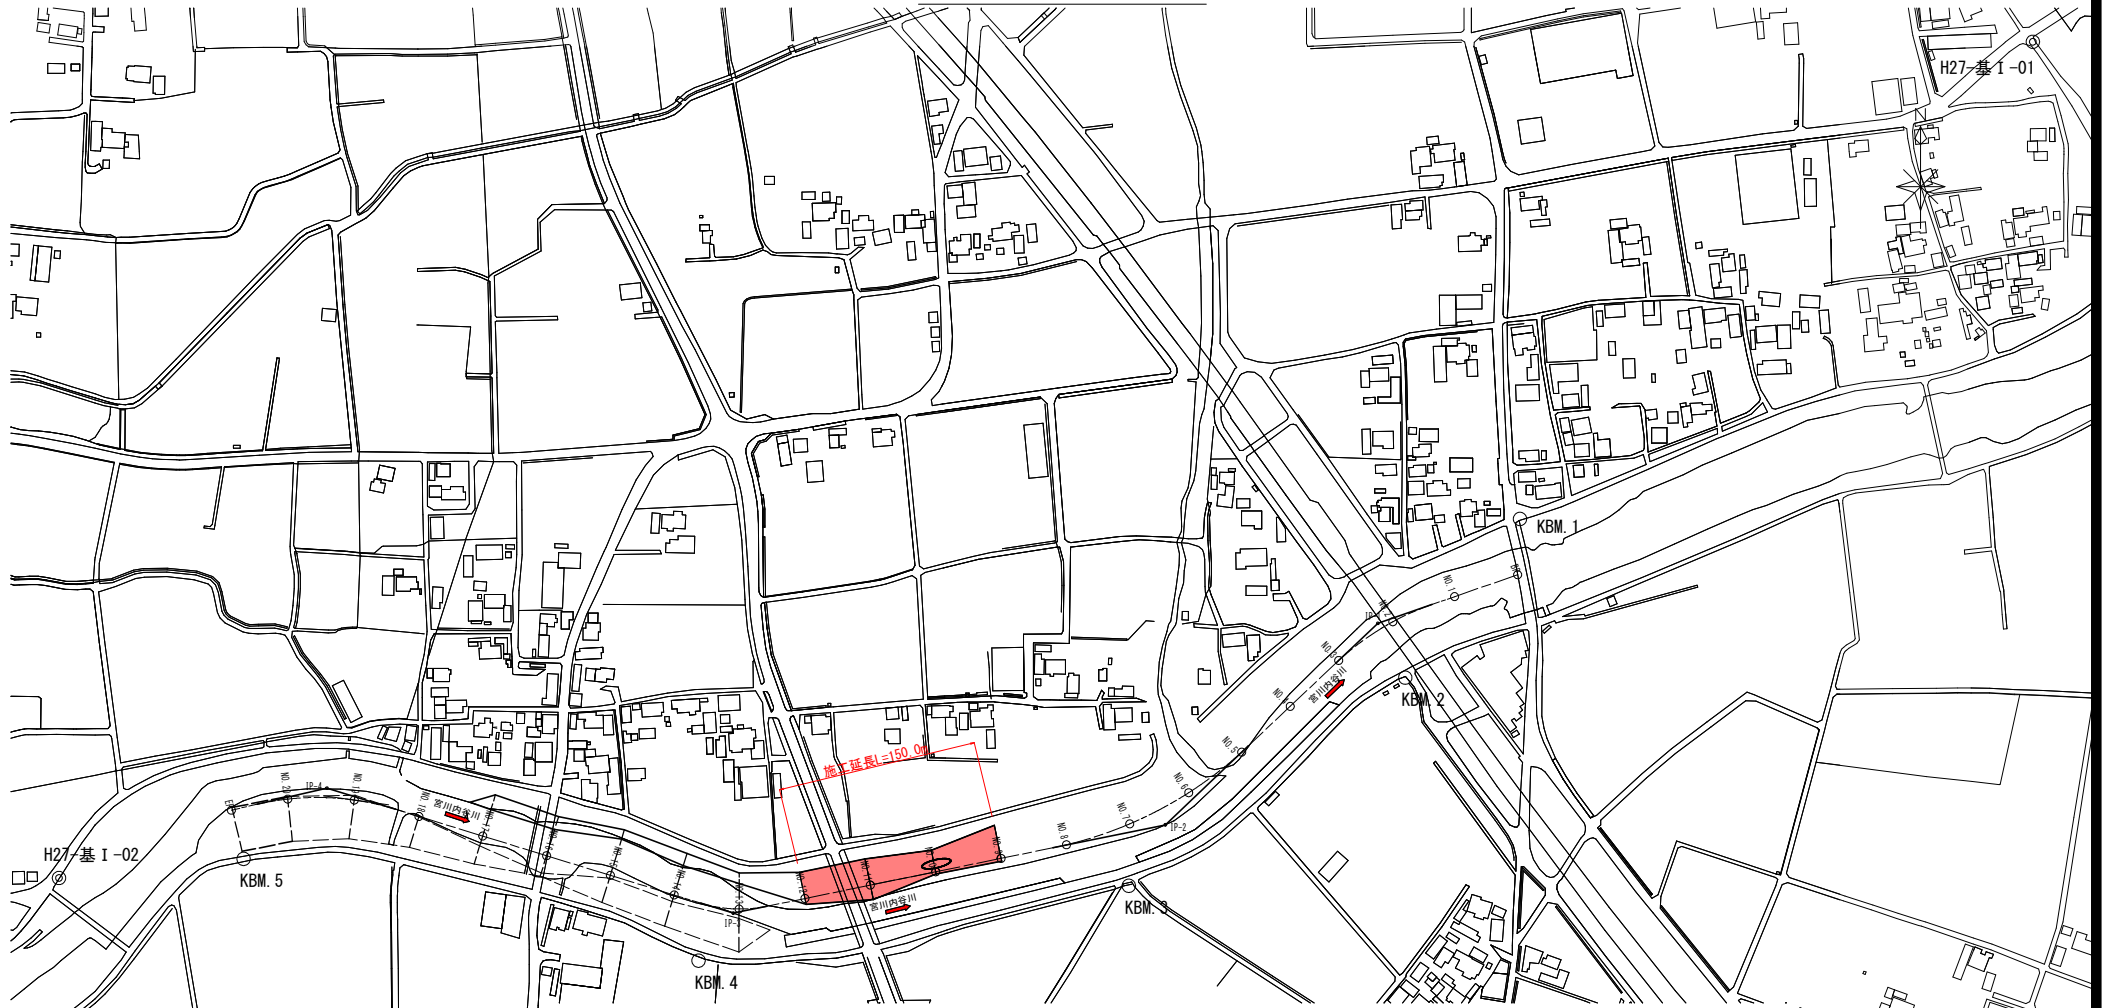

標準断面図S=1/200

数量表	1式	
河道掘削	9.3*150.0=1,395.0	1,400 m <sup>3</sup>
敷砂利	4.0*150.0=600.0	600 m <sup>2</sup>
敷鉄板	3.0*150.0=450.0	450 m <sup>2</sup>
大型土のう		366 袋
浅探		2,300 m <sup>2</sup>

1.0m相当  
縮尺 9.3

実施設計図面

工事名	R3橋土 宮川内谷川 板・大寺 河道掘削兼葺(1)
路線名等	宮川内谷川
工事箇所	板野郡板野町大寺(第1分割)
図面名	平面図・標準断面図
縮尺	図示 図面番号 1/1
会社名	
事業者名	徳島県東部橋土整備局(徳島庁舎)