


平面図 S=1:2000

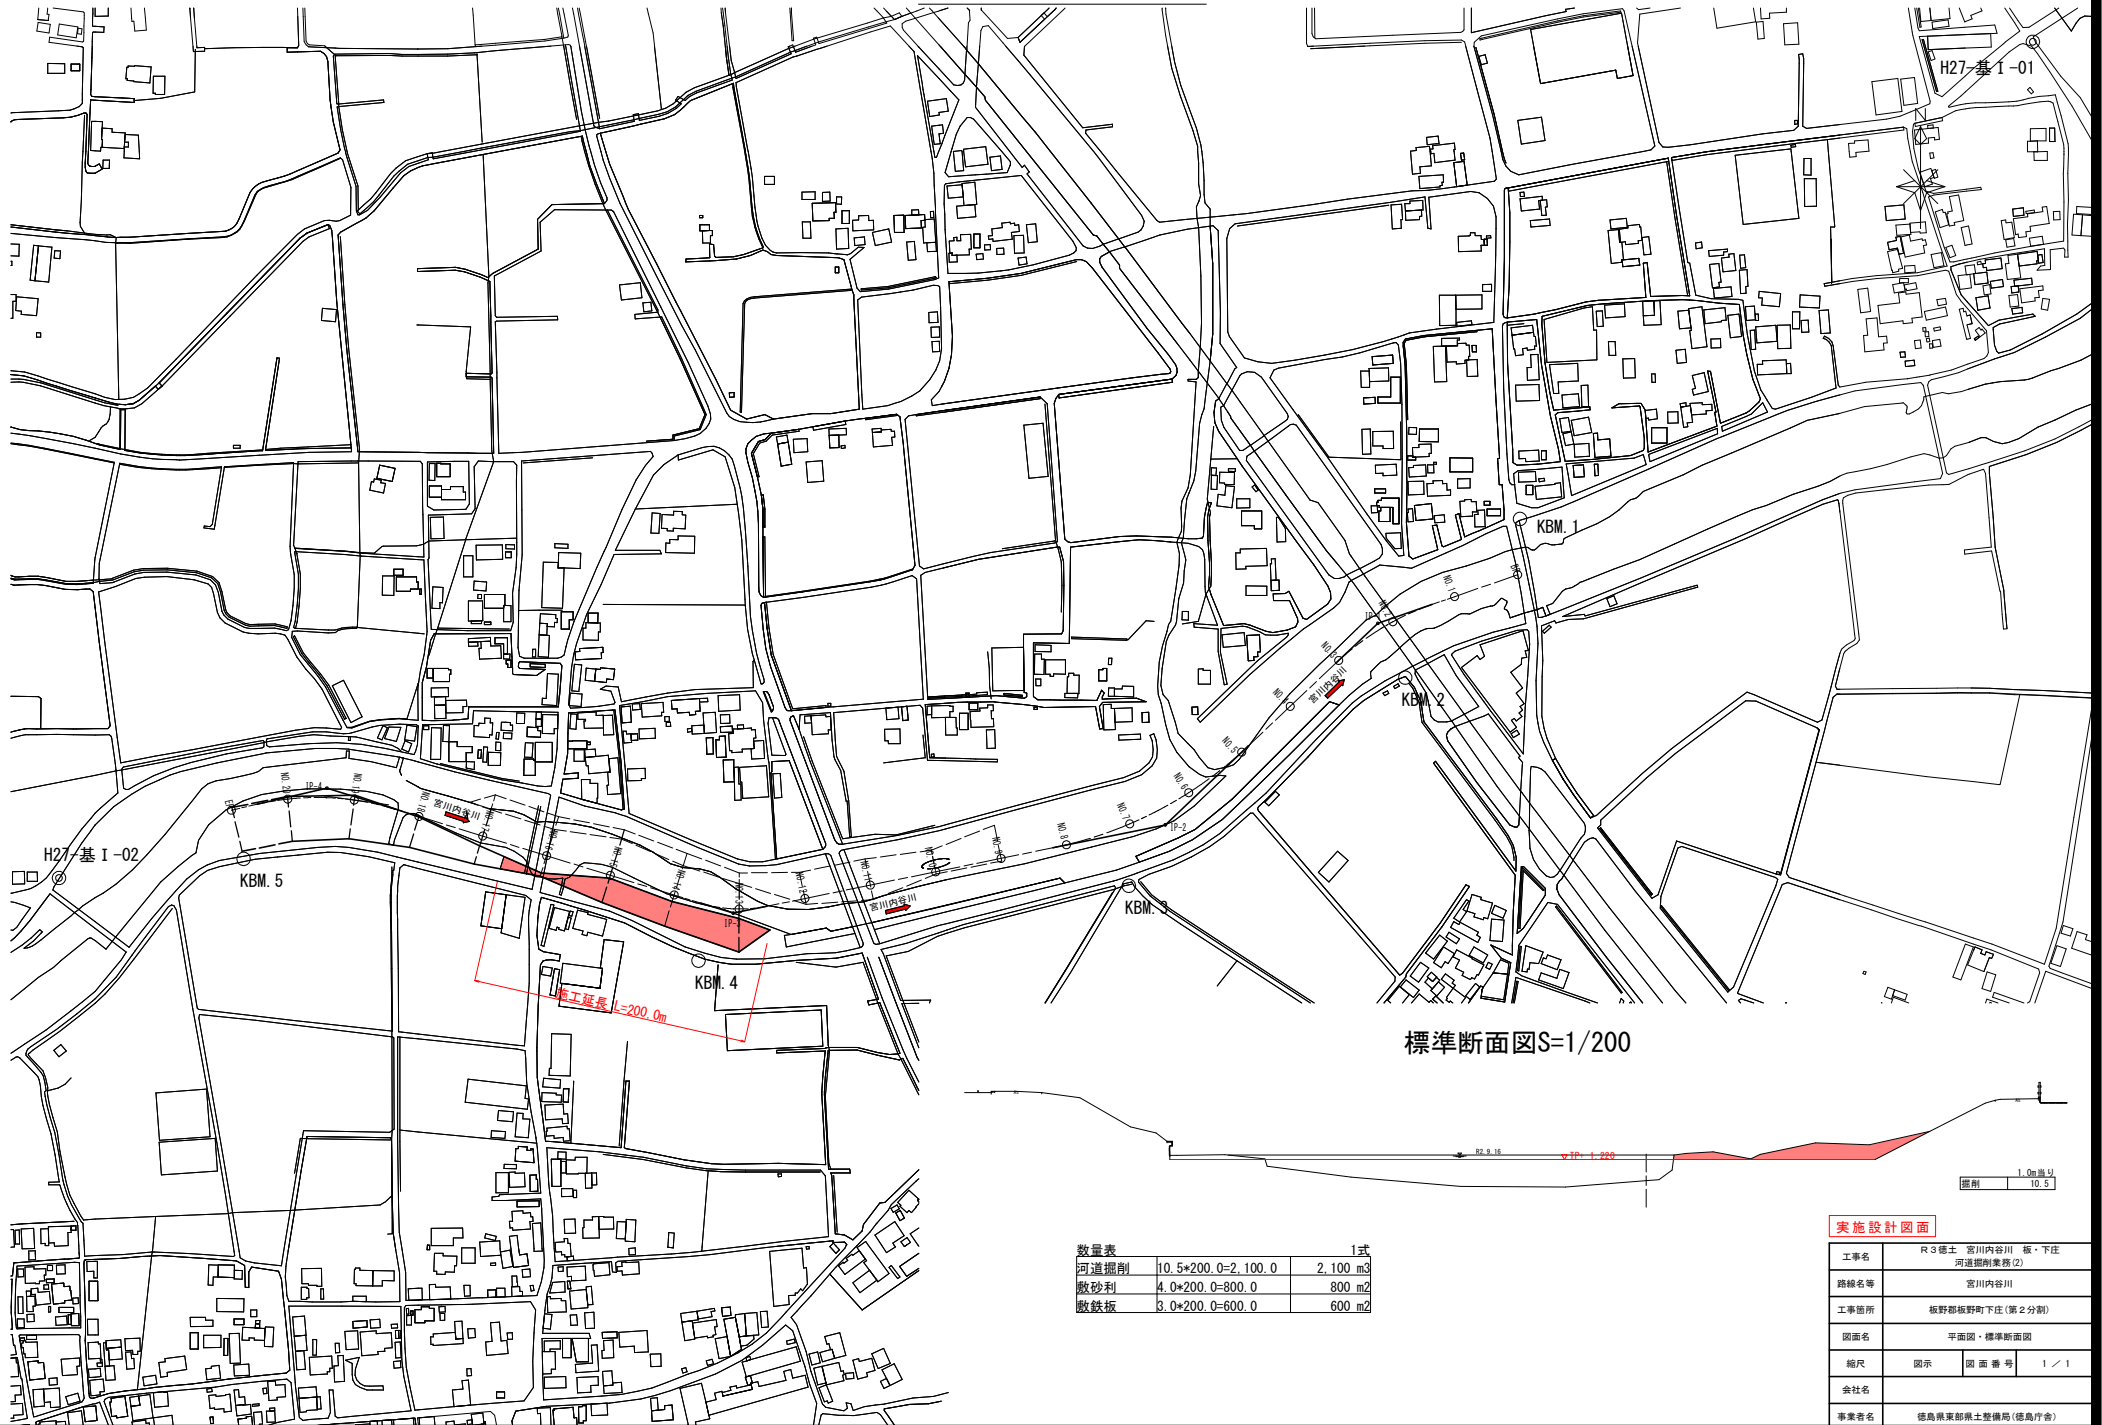

標準断面図S=1/200

数量表		1式
河道掘削	10.5*200.0=2,100.0	2,100 m <sup>3</sup>
敷砂利	4.0*200.0=800.0	800 m <sup>2</sup>
敷鉄板	3.0*200.0=600.0	600 m <sup>2</sup>

実施設計図面

工事名	R3徳土 宮川内谷川 坂・下庄 河道掘削兼葺(2)	
路線名等	宮川内谷川	
工事箇所	板野郡板野町下庄(第2分割)	
図面名	平面図・標準断面図	
縮尺	図示	図面番号 1/1
会社名		
事業者名	徳島県東部橋土整備局(徳島庁舎)	