




当初図面

工事名	R3那土 南川 那賀・和食郷 河川工事(1)		
路線名称	南川		
工事箇所	那賀郡那賀町和食郷(第1分割)		
図面名	平面図		
縮尺	S=1:500	図面番号	1/2
会社名	徳島県南那賀総合庁舎		
事業者名	国土整備部<那賀>		

標準断面図


竹伐採

S=1:20

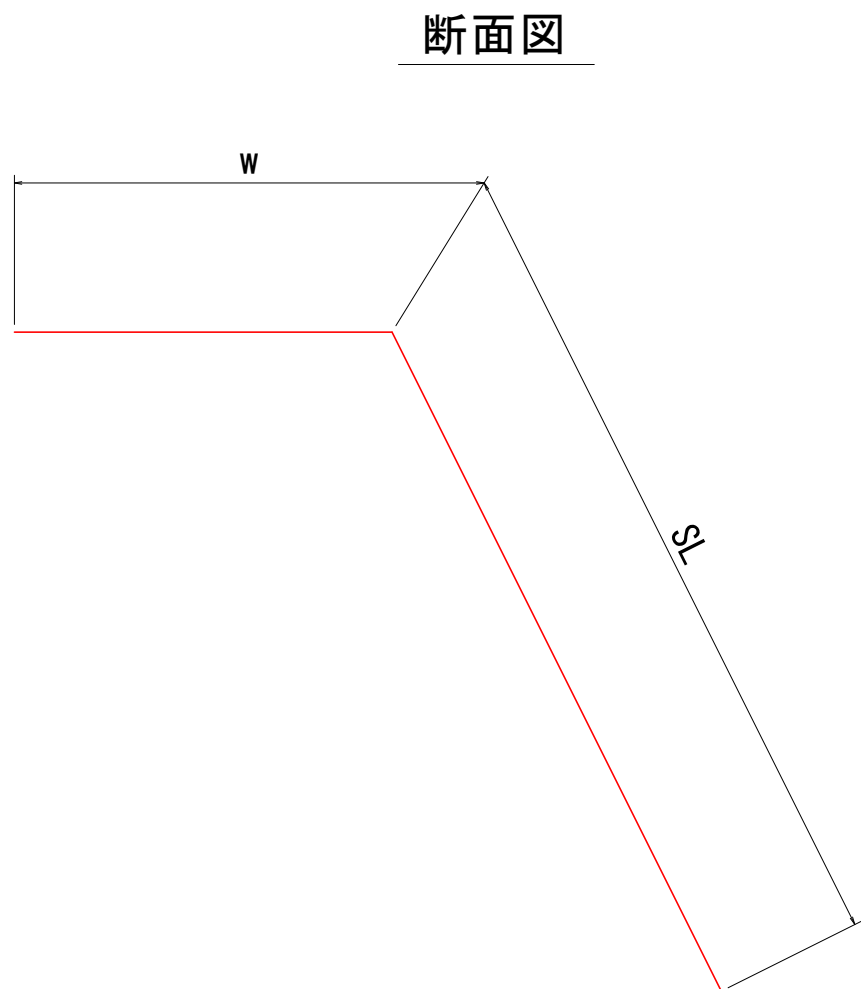

ブロック積護岸

S=1:20

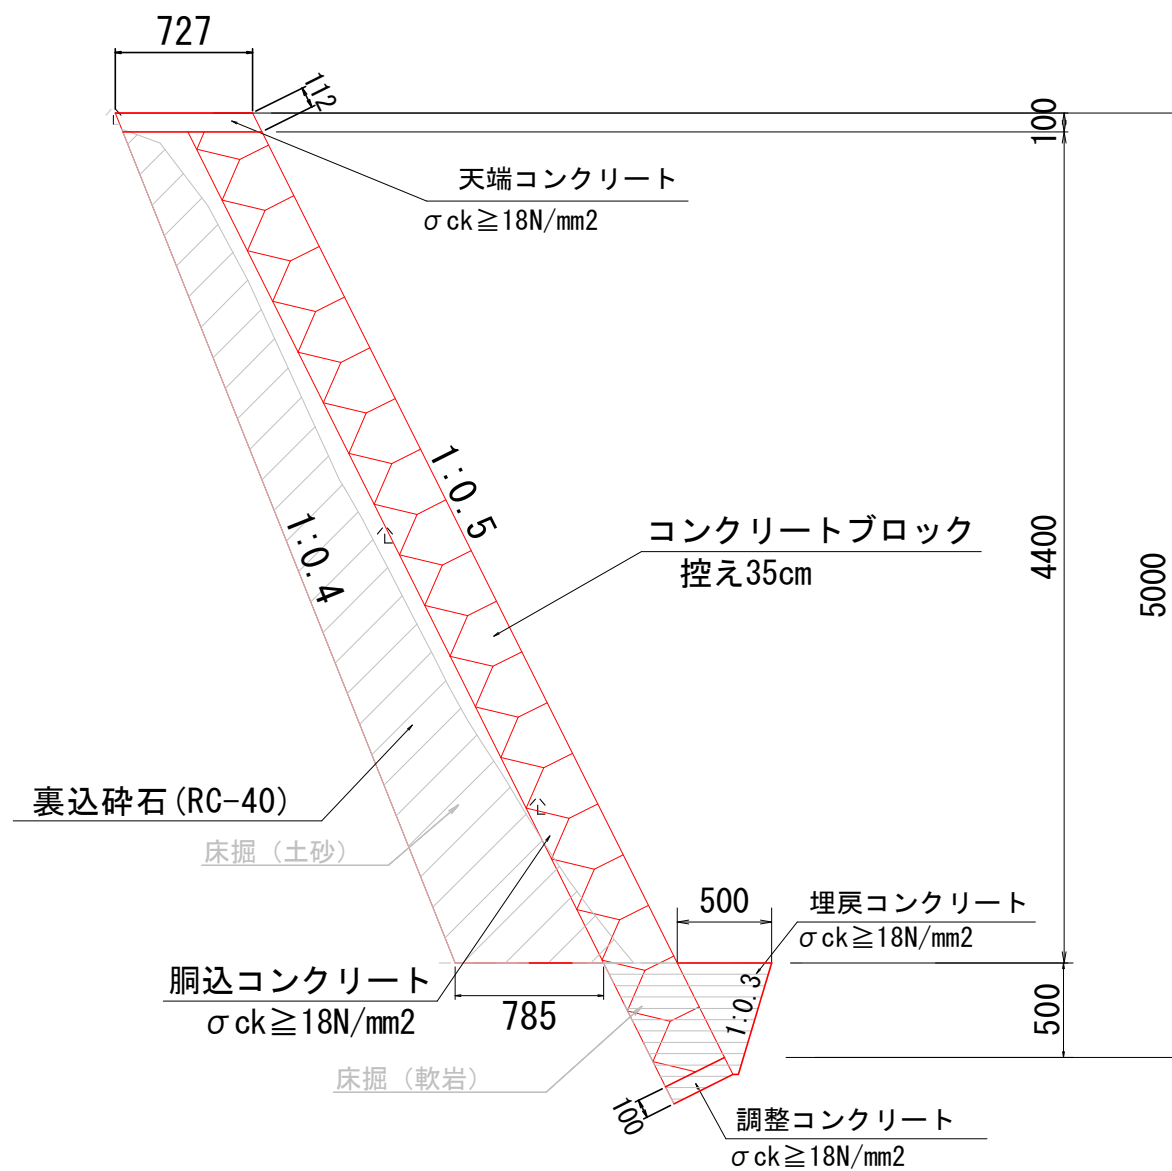

ブロック積護岸 10m当たり

名称	規格	単位	数量
間知ブロック	控え350	m ²	55.9
胴込コン	σ _{ck} ≥ 18N/mm ²	m ³	12.3
裏込碎石	RC-40	m ³	25.2
天コン	t=100	m ³	0.7
基礎コン	t=100	m ³	0.3
埋戻しコン	h=500	m ³	1.5
床掘	軟岩	m ³	4.2
床掘	土砂	m ³	22.3

当初図面

工事名	R3那土 南川 那賀・和食郷 河川工事(1)		
路線名称	南川		
工事箇所	那賀郡那賀町和食郷(第1分割)		
図面名	平面図		
縮尺	S=1:500	図面番号	2/2
会社名			
事業者名	徳島県南部総合県民局 県土整備部<那賀>		