

$S = 1 : 50$




工 事 名	R3那土 国道195号 那賀・吉野 路線整備工事		
路線名	一般国道195号		
工事箇所	那賀郡那賀町吉野		
図 面 名	平面図		
縮 尺	1:50	図面番号	1 / 3
会 社 名			
事業者名	徳島県南部総合県民局<那賀>		

断面図

S=1:50


①-1.0

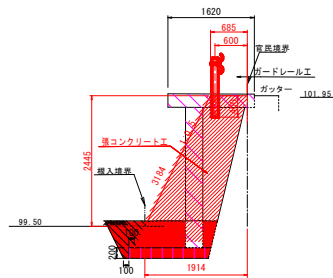

凡例

記号	工種	数量	数量
	床掘	1.13	m2
	埋戻	0.31	m2
	基礎砕石	0.30	m2
	構造物取壊	1.26	m2
	コンクリート	3.03	m2
	斜長	3.18	m


①

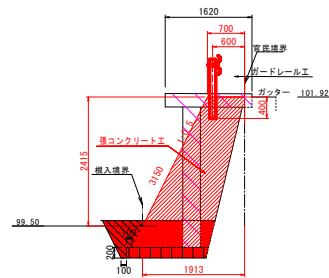

凡例

記号	工種	数量	数量
	床掘	1.13	m2
	埋戻	0.31	m2
	基礎砕石	0.30	m2
	構造物取壊	1.28	m2
	コンクリート	3.01	m2
	斜長	3.15	m


②

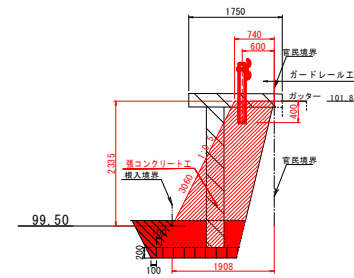

凡例

記号	工種	数量	数量
	床掘	1.14	m2
	埋戻	0.31	m2
	基礎砕石	0.30	m2
	構造物取壊	1.29	m2
	コンクリート	3.00	m2
	斜長	3.06	m


③

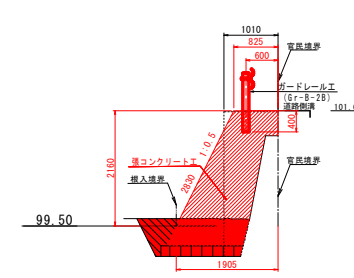

凡例

記号	工種	数量	数量
	床掘	1.31	m2
	埋戻	0.31	m2
	基礎砕石	0.30	m2
	構造物取壊		m2
	コンクリート	2.80	m2
	斜長	2.83	m


④

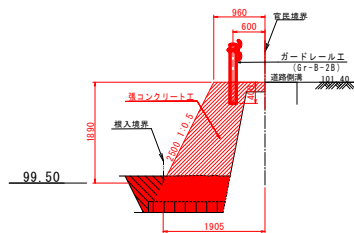

凡例

記号	工種	数量	数量
	床掘	1.19	m2
	埋戻	0.29	m2
	基礎砕石	0.28	m2
	構造物取壊		m2
	コンクリート	2.28	m2
	斜長	2.50	m


⑤-2.0

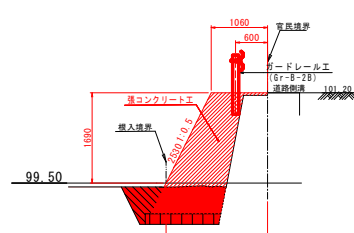

凡例

記号	工種	数量	数量
	床掘	1.21	m2
	埋戻	0.30	m2
	基礎砕石	0.28	m2
	構造物取壊		m2
	コンクリート	2.21	m2
	斜長	2.53	m

⑤-0.9

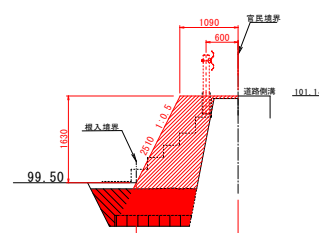

凡例


記号	工種	数量	数量
	床掘	1.22	m2
	埋戻	0.30	m2
	基礎砕石	0.28	m2
	構造物取壊		m2
	コンクリート	2.25	m2
	斜長	2.51	m

実施設計図面

工事名	R3第1区 国道195号 那賀・吉野 路線改良工事
路線名等	一般国道195号
工事箇所	那賀郡那賀町吉野
図面名	断面図
縮尺	1:50
図面番号	2 / 3
会社名	
事業者名	徳島県南部総合県民局<那賀>

縦断面図

S=1:50

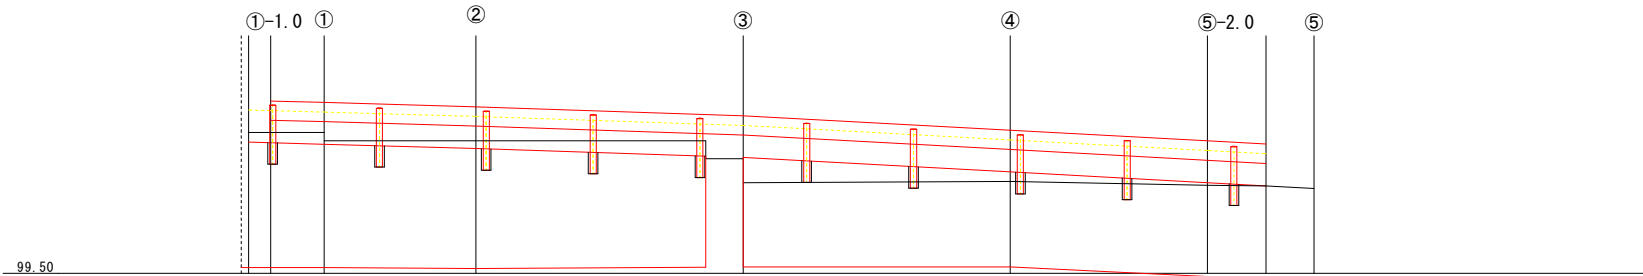


ガードレール工


S=1:20

構造図



S=1:50

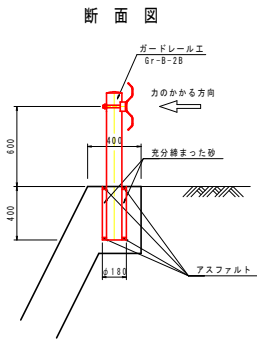

(Gr-B-2B)

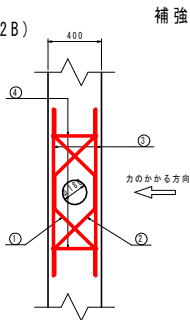


補強筋配筋図

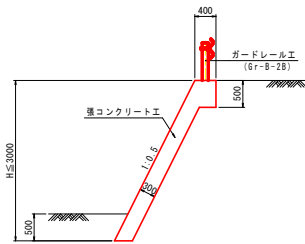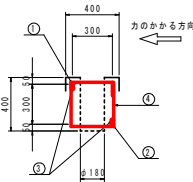

鉄筋質量表

記号	径	長さ	本数	単位質量	1本当り質量	数量
①	D13	1490	1	0.995	1.48	1.5
②	D13	1490	1	0.995	1.48	1.5
③	D13	1250	2	0.995	1.24	2.5
④	D13	1420	2	0.995	1.41	2.8
総質量 D13				8.3 kg		

補強鉄筋加工図

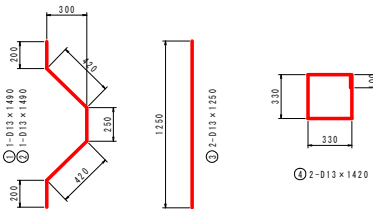

実施設計図面

工事名	R3郡土 国道195号 那賀・吉野 路側護欄工事
路線名等	一般国道195号
工事箇所	那賀郡那賀町吉野
図面名	構造図
縮尺	図示 図面番号 3 / 3
会社名	
事業者名	徳島県南部総合県民局<那賀>