



横断図 A-A

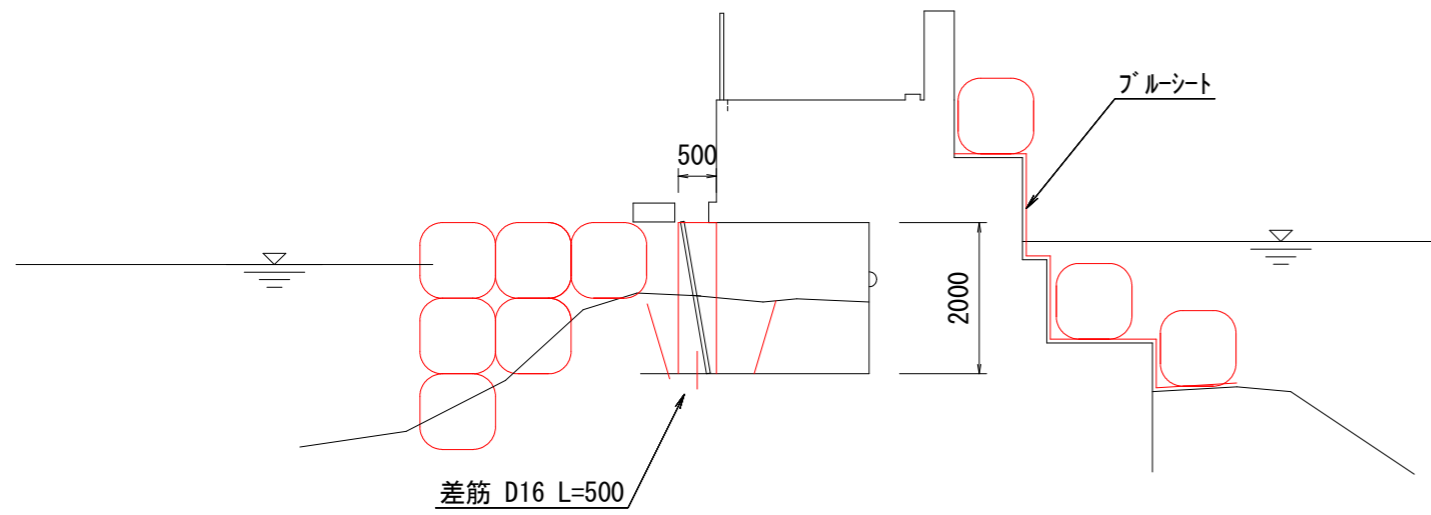

掘削	1.8*2	3.6
型枠	2*2.0*2.1	8.4
コンクリート	0.5*2.0*2.1	2.1
削孔	3*3	9
差筋	0.5*3*3*0.156	0.7
チップング	0.5*(2*2.0+2.1)	3.1
ブルーシート	7*2.9	20.3
大型土のう		25

平面図

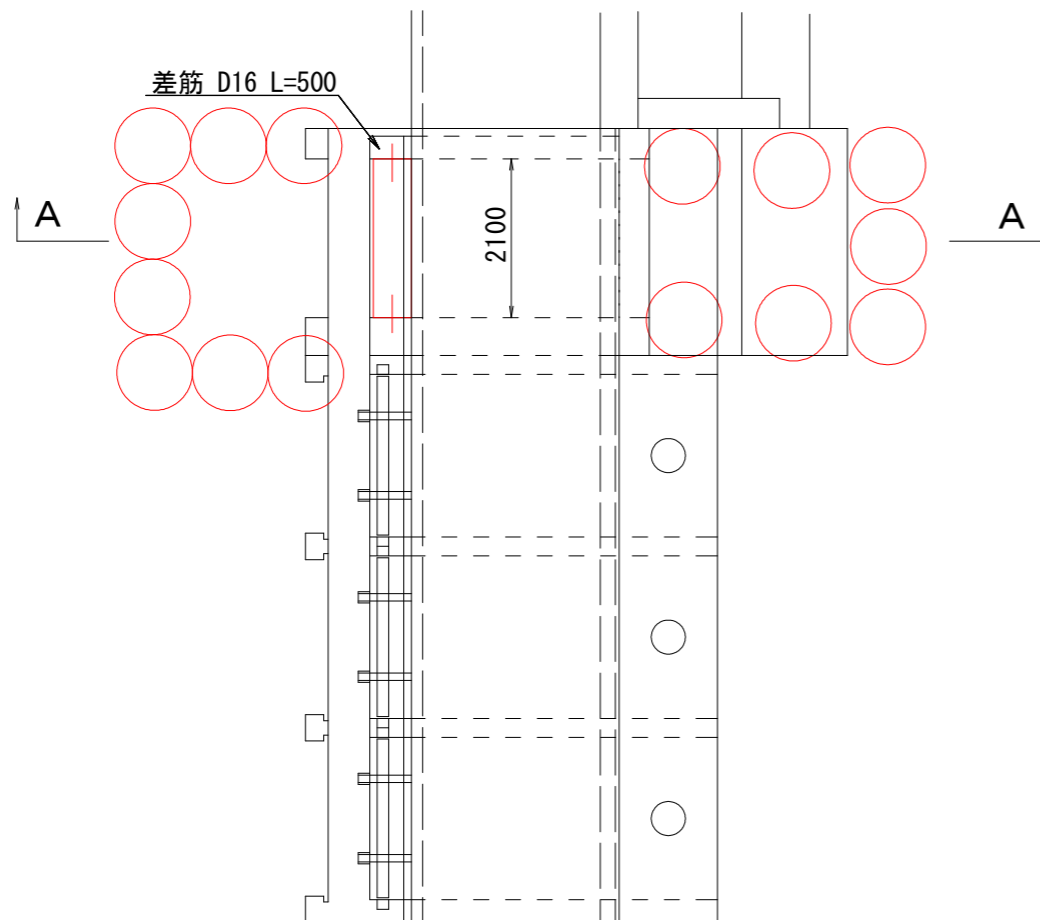

実施設計図面

工事名	R3徳土 鍋川 北・中村 樋門修繕業務		
路線名等	鍋川		
工事箇所	板野郡北島町中村字中須		
図面名	平面図 横断図		
縮尺	1/100	図面番号	1 / 1
会社名			
事業者名	徳島県東部県土整備局(徳島庁舎)		