




縮尺: 1/691

20m


工事名	R3徳土 徳島小松島港(末広地区) 徳・南末広 公園トイレ浄化槽改修工事		
路線名等	徳島小松島港(末広地区)		
工事箇所	徳島市南末広町2		
図面名	位置図		
縮尺	1:40	図面番号	1/2
会社名			
事業者名	徳島県東部県土整備局<徳島>		

# 構造図(浄化槽基礎)


A-A断面図 S=1:40

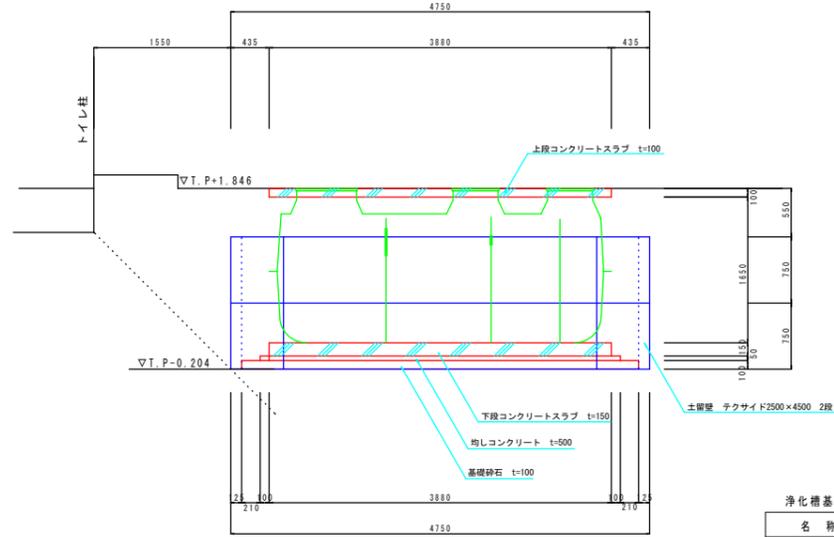

B-B断面図 S=1:40

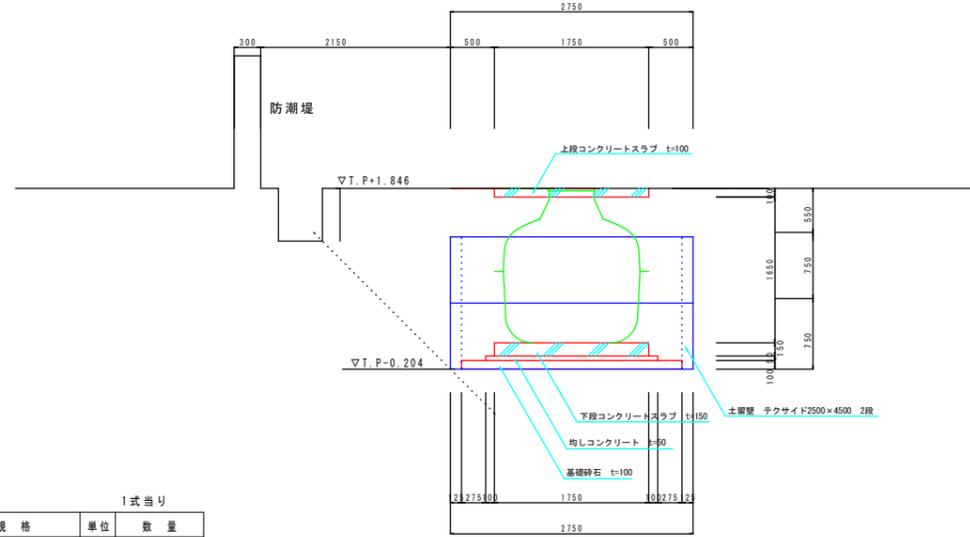


断面配筋図 S=1:40

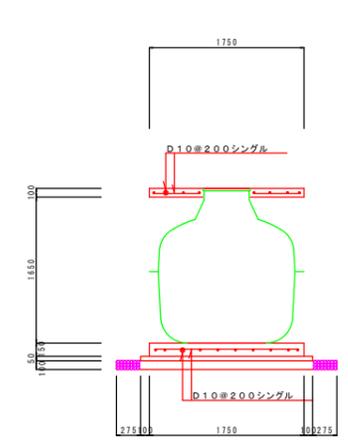


名称	規格	単位	数量
上部コンクリートスラブ	$\sigma_{ck} \geq 18N/mm^2$	m <sup>3</sup>	0.619
同上 型枠	一般型枠	m <sup>2</sup>	1.13
下部コンクリートスラブ	$\sigma_{ck} \geq 18N/mm^2$	m <sup>3</sup>	1.019
同上 型枠	一般型枠	m <sup>2</sup>	1.69
均しコンクリート	$\sigma_{ck} \geq 18N/mm^2$	m <sup>3</sup>	7.96
同上 型枠	均し用	m <sup>2</sup>	0.60
基礎砕石	RC-30, t=100	m <sup>3</sup>	11.25



平面図 S=1:40

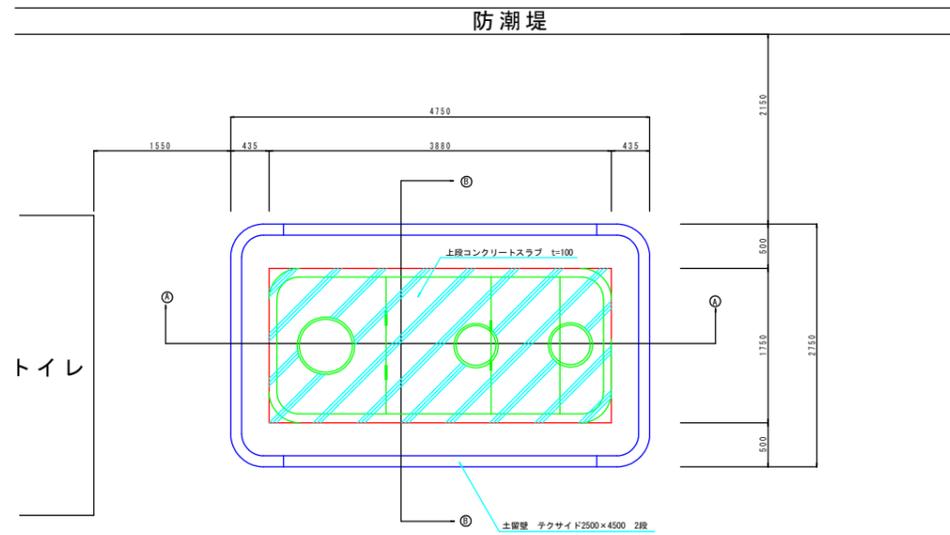


上部コンクリートスラブ配筋図 S=1:40

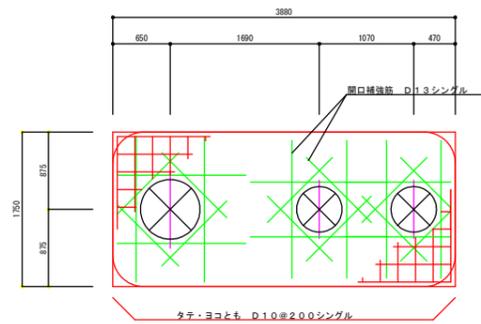

下部コンクリートスラブ配筋図 S=1:40

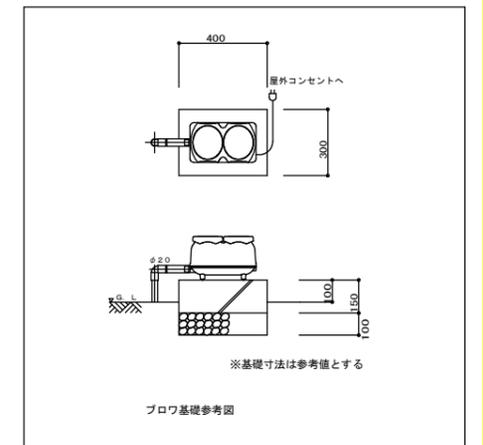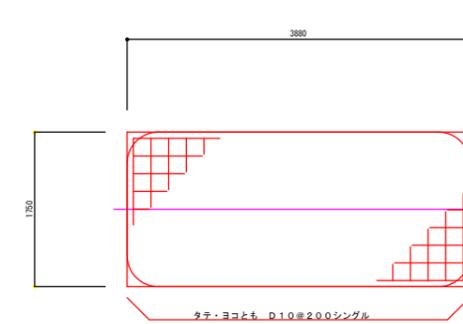

開口補強筋詳細図 (ダイヤモンド補強: D13シングル)

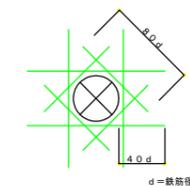

数量計算書

名称	規格	単位	数量	計算式
開口部補強筋	D13 SD295A	kg	31.116	$(1.04 \times 12 + 1.64 \times 4 + 1.49 \times 8) \times 0.995 = 31.116$
上部コンクリートスラブ鉄筋	D10 SD295A	kg	35.980	$(3.74 \times 9 + 1.61 \times 19) \times 0.56 = 35.980$
下部コンクリートスラブ鉄筋	D10 SD295A	kg	35.980	$(3.74 \times 9 + 1.61 \times 19) \times 0.56 = 35.980$
	D13 SD295A	31kg		
	D10 SD295A	72kg		

工事名	R3徳土 徳島小松島港(末広地区) 徳・雨末広 公園トイレ浄化槽改修工事		
路線名等	徳島小松島港(末広地区)		
工事箇所	徳島市雨末広町2		
図面名	構造図		
縮尺	1:40	図面番号	2/2
会社名			
事業者名	徳島県東部県土整備局<徳島>		