



平面図

S=1:1000

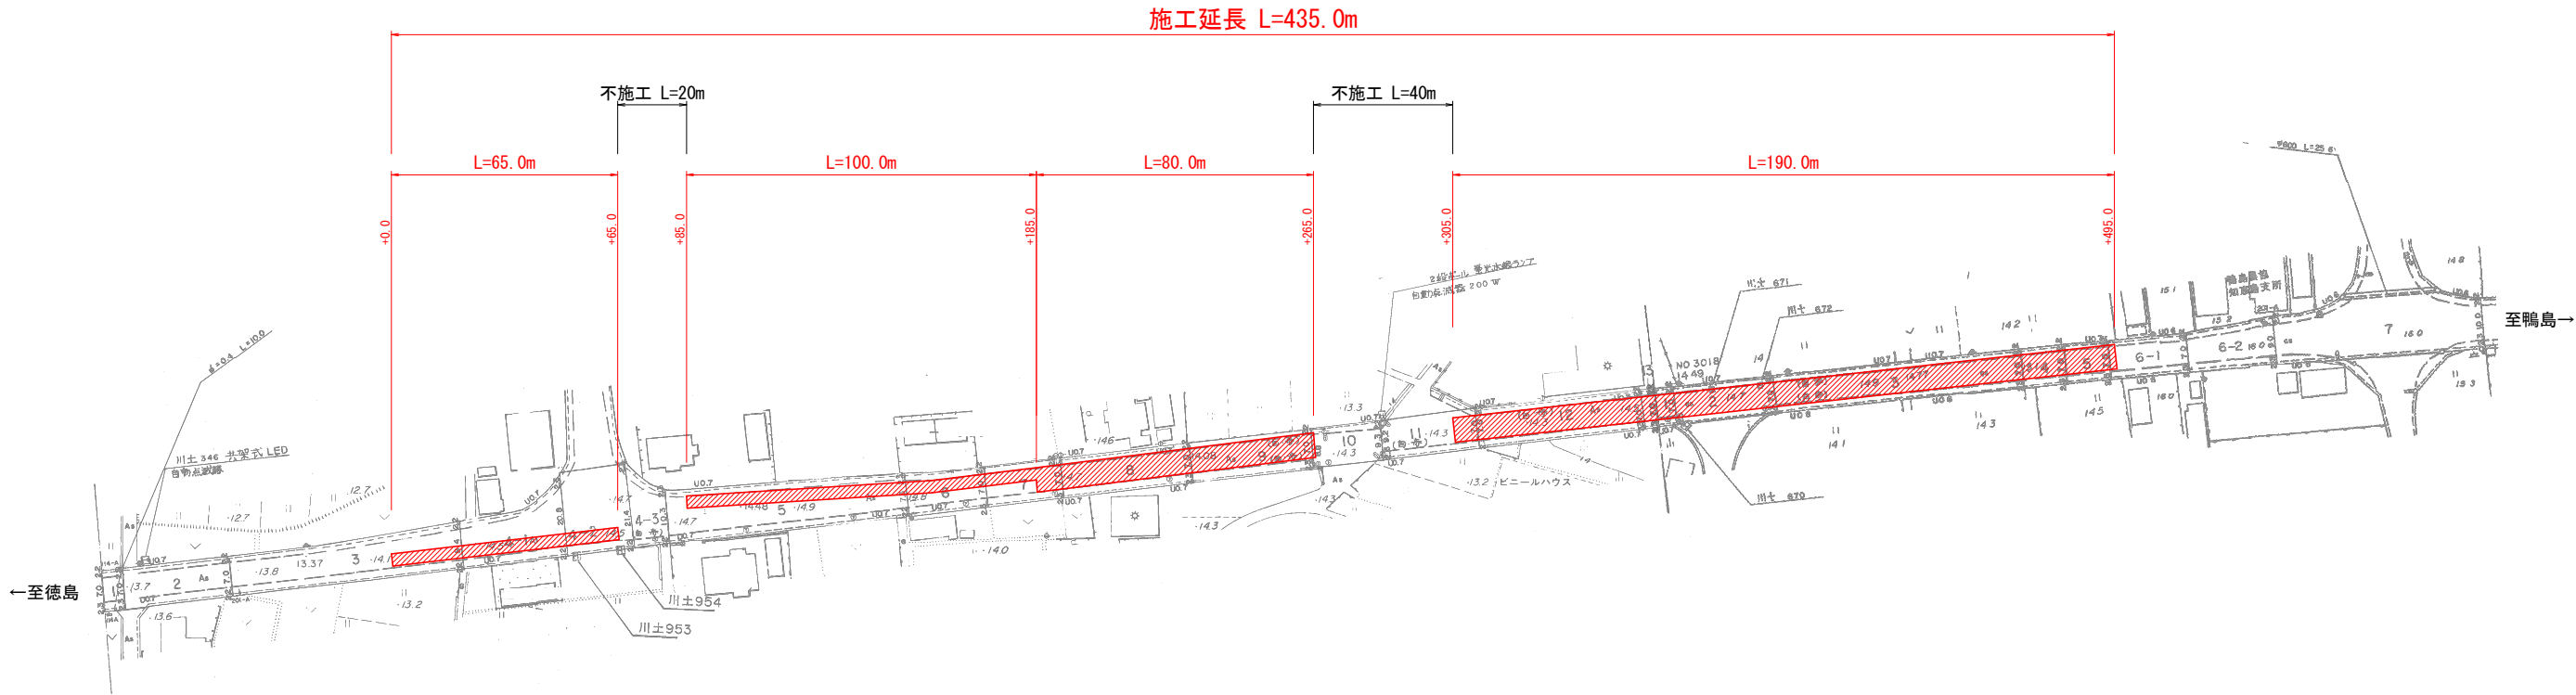


舗装構成図

S=1:5

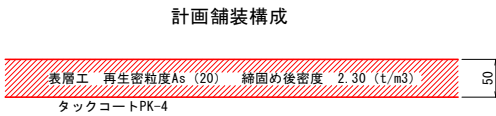

標準断面図

S=1:100

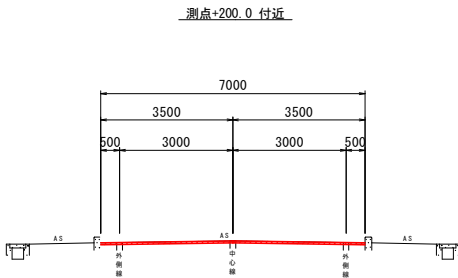

数量計算書

測点	延長	断面	平均	面積
+0.0		3.5		
+65.0	65.0	3.5	3.50	227.5
+85.0		3.5		
+185.0	100.0	3.5	3.50	350.0
+185.0'		7.0		
+265.0	80.0	7.0	7.00	560.0
+305.0		7.0		
+495.0	190.0	7.0	7.00	1330.0
計	435.0			2467.5

路面切削・オーバーレイ (5cm)	2467.5 m2
殻運搬処理	123.4 m3

当初設計図面

工事名	R3吉土 徳島鴨島線 吉・鴨島知恵島 舗装補修工事
路線名等	(主) 徳島鴨島線
工事箇所	吉野川市鴨島町知恵島
図面名	平面図 標準断面図
縮尺	図示 図面番号 1 / 1
会社名	
事業者名	東部県土整備局<吉野川>