
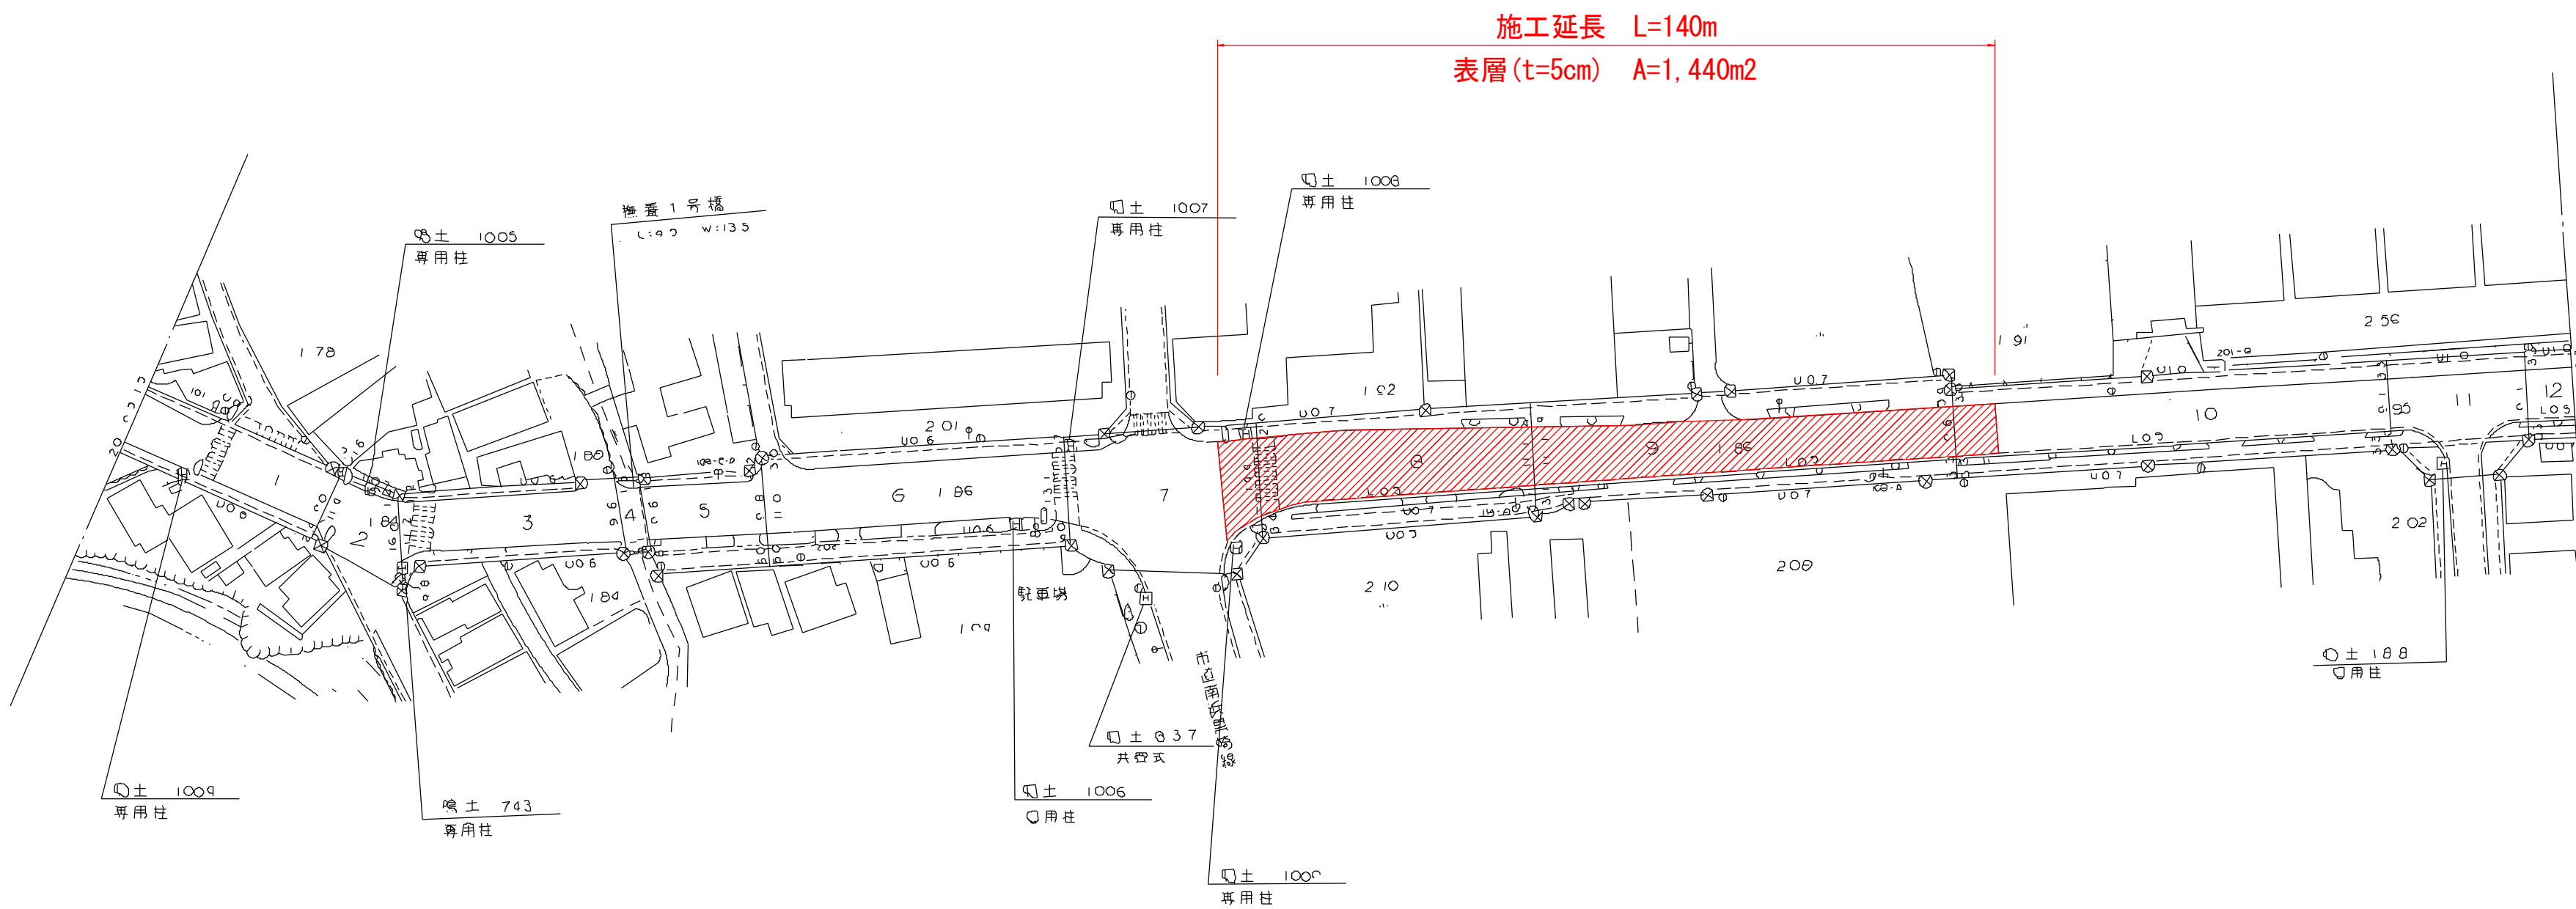



# 平面図 S=1:1000

鳴門市

撫養町

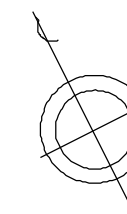

## 施工要領図 S=1:10

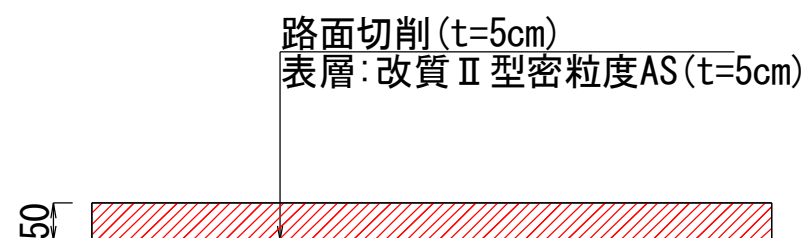

### 実施設計図面

工事名	R3徳土 瀬戸撫養線 鳴・撫養黒崎 舗装修繕工事		
路線名等	瀬戸撫養線		
工事箇所	鳴門市撫養町黒崎		
図面名	平面図及び施工要領図		
縮尺	図示	図面番号	1 / 1
事業者名	徳島県東部県土整備局〈徳島〉		