


# 平面図

S=1:250

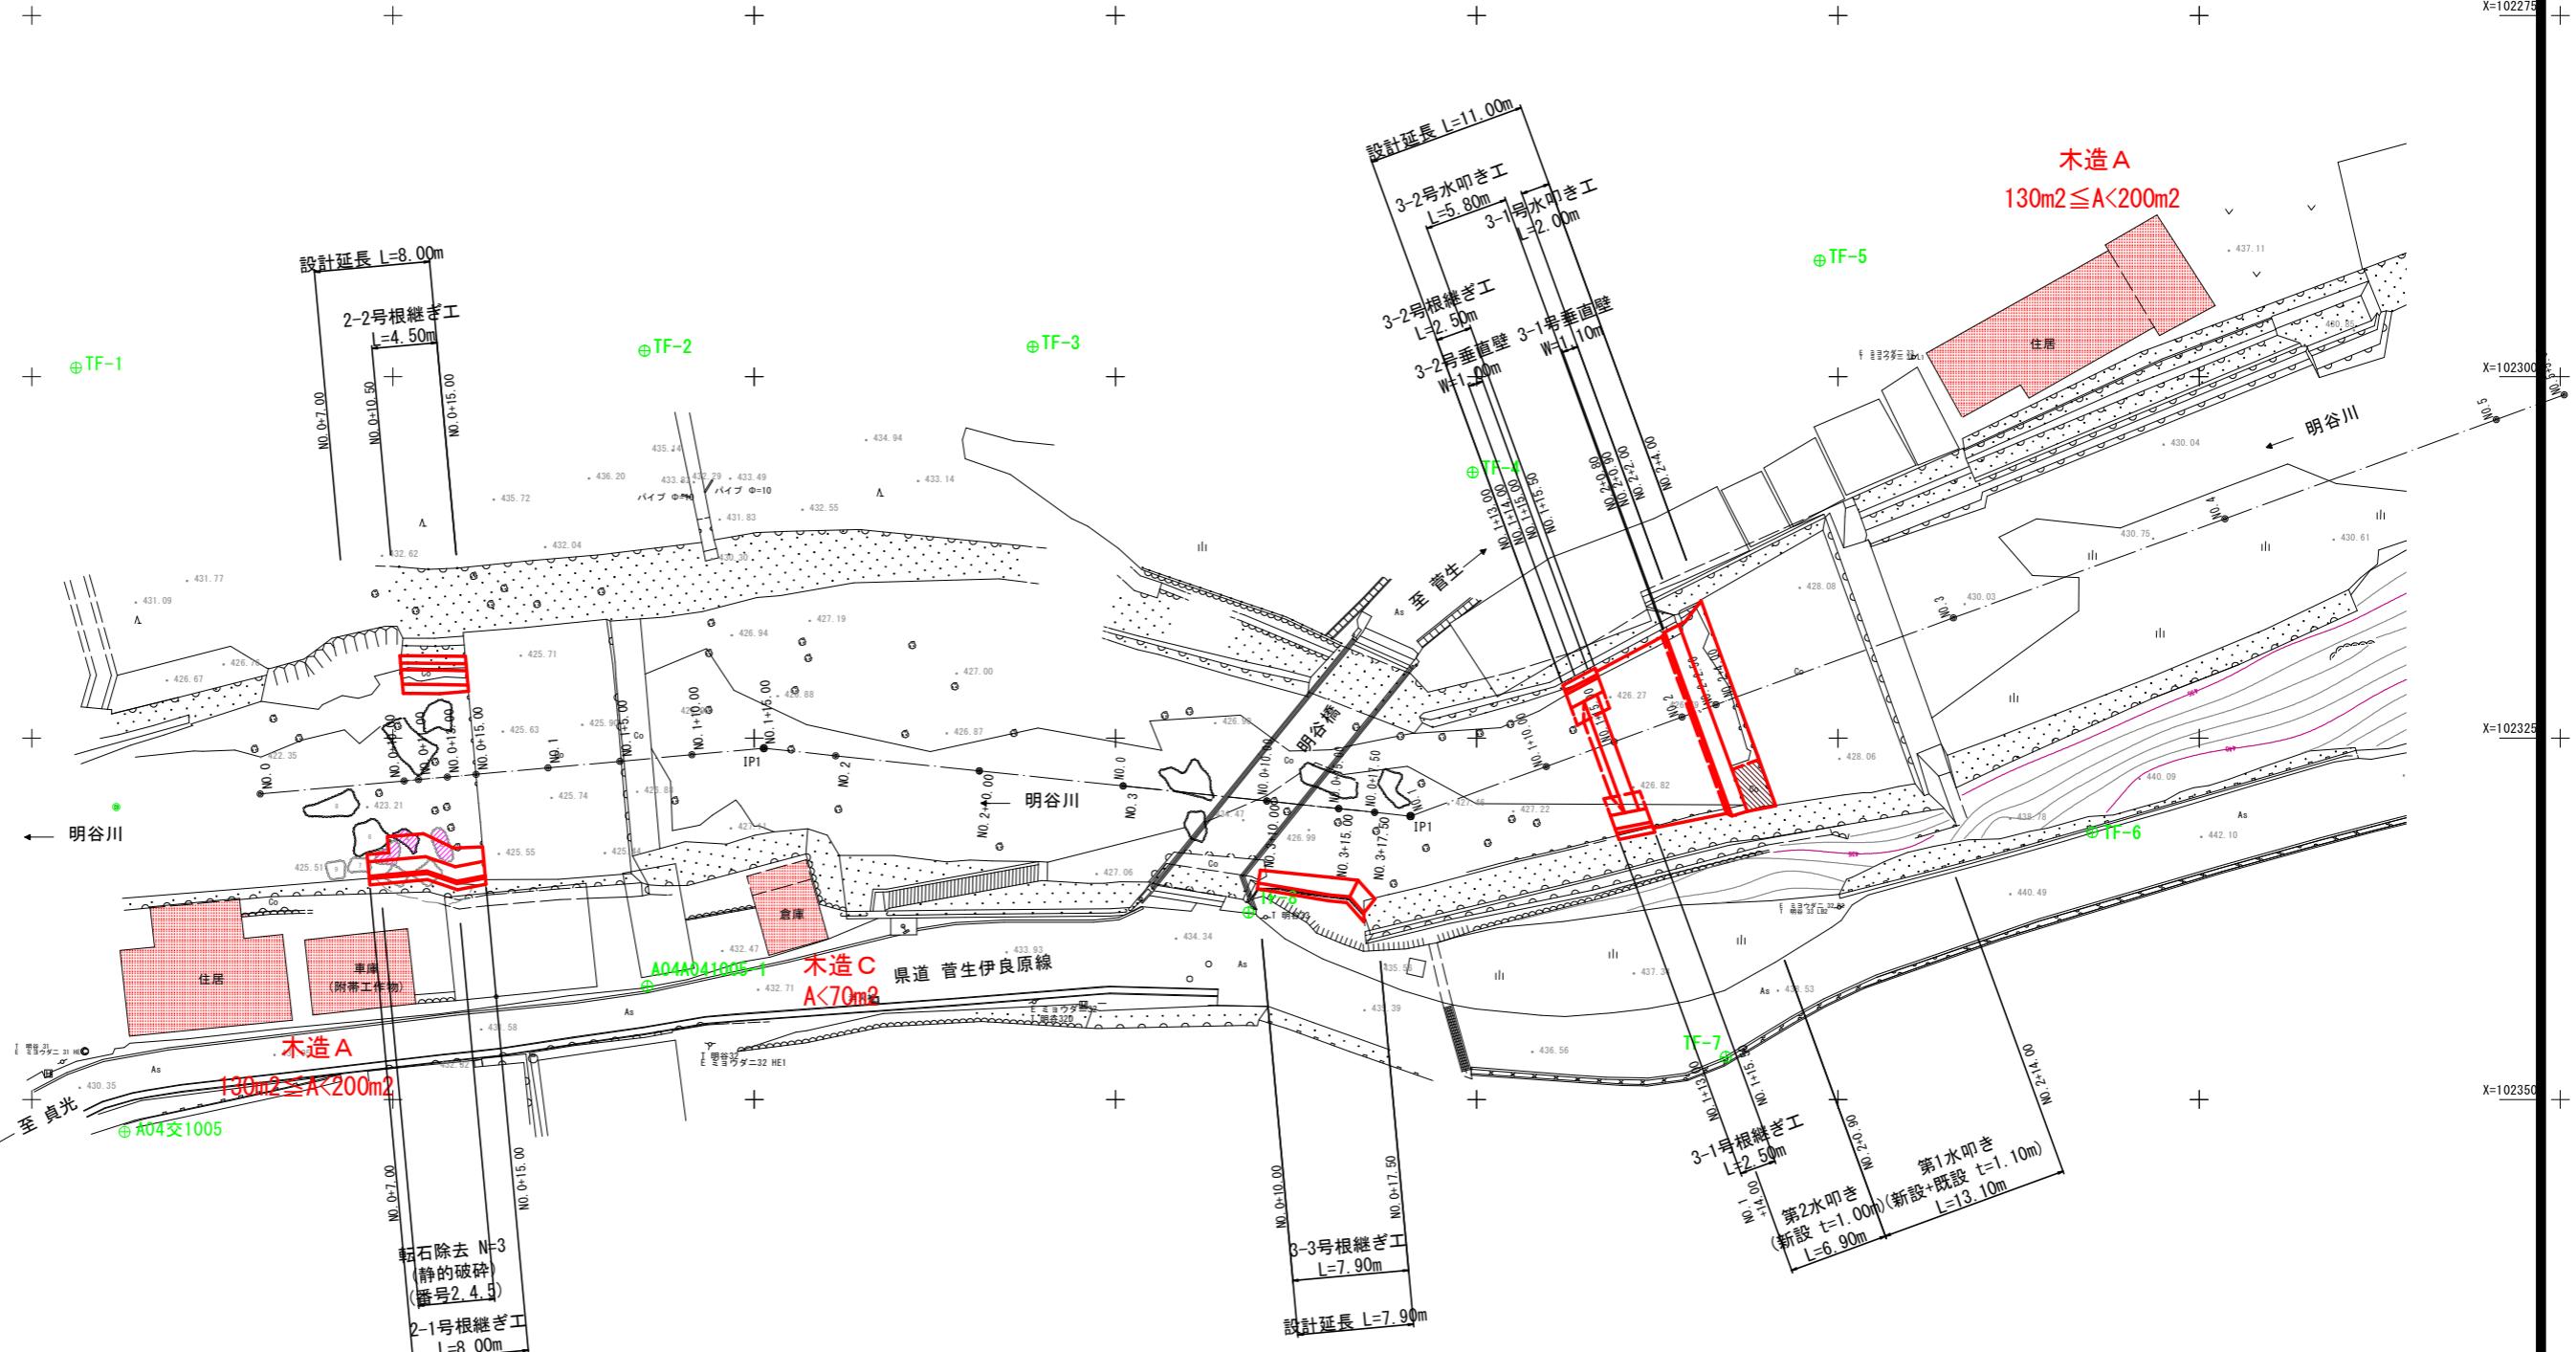

## 実施設計図面

工事名	R3馬土 明谷川 つ・一宇明谷 家屋事前調査業務
路線名等	明谷川
工事箇所	美馬郡つるぎ町一宇明谷
図面名	平面図
縮尺	S=1:250
会社名	
事業者名	徳島県西部総合県民局県土整備部<美馬>