

工事名	R3徳耕 長寿命化 大津東部 排水機場補修工事		
路線名	大津東部地区		
工事箇所	鳴門市大津町		
図面名	配置平面図		
縮尺	縮尺なし	図面番号	1 / 2
会社名			
事業者名	徳島県東部農林水産局 (徳島)		

凡例


対象機器:

記号説明

- グローブ弁(常時開)
- グローブ弁(常時閉)
- 手動スルース弁(常時開)
- 手動スルース弁(常時閉)
- 逆止メ弁
- 流量調整弁
- 電動ボール弁
- 流量スイッチ
- 温度スイッチ
- 圧力スイッチ
- 液面スイッチ
- 検流器
- 接点付温度計
- レギュレーター
- 伸縮継手
- 内蔵油ポンプ
- ストレーナー
- 冷却器
- 電極棒
- 水配管
- 空気配管
- 油配管

注記

1. 小配管ハ充分フラッシングラシ空気溜リノ生ジナイヨウ配管シマス。万一空気溜リノ生ジル 恐レノアル箇所ニハ 空気抜キヲ設ケマス。
2. 検流器、流量スイッチ、電磁弁、電動弁等ハ水平配管ニ 取付ケマス。又機器ノ流水方向ニ注意シ、検流器ハ見易イ位置ニ取付ケマス。
3. 流量スイッチ 前後ニハ 管径ノ5倍以上ノ直管部ヲ設ケルモノトシマス。
4. 冬期間ニ凍結ノ恐レ有ル場合ハドレン抜キ等ノ為ニ配管ノ要所ニハ 木抜キノ為ノバルブラ設ケマス。各手動弁ニハ「開」「閉」状態ガワカル札ヲ取付ケマス。
5. ドレン用配管ノ横引き箇所ハ下リ勾配ニテ施工致シマス。配管材質ハSGPWトシマス。

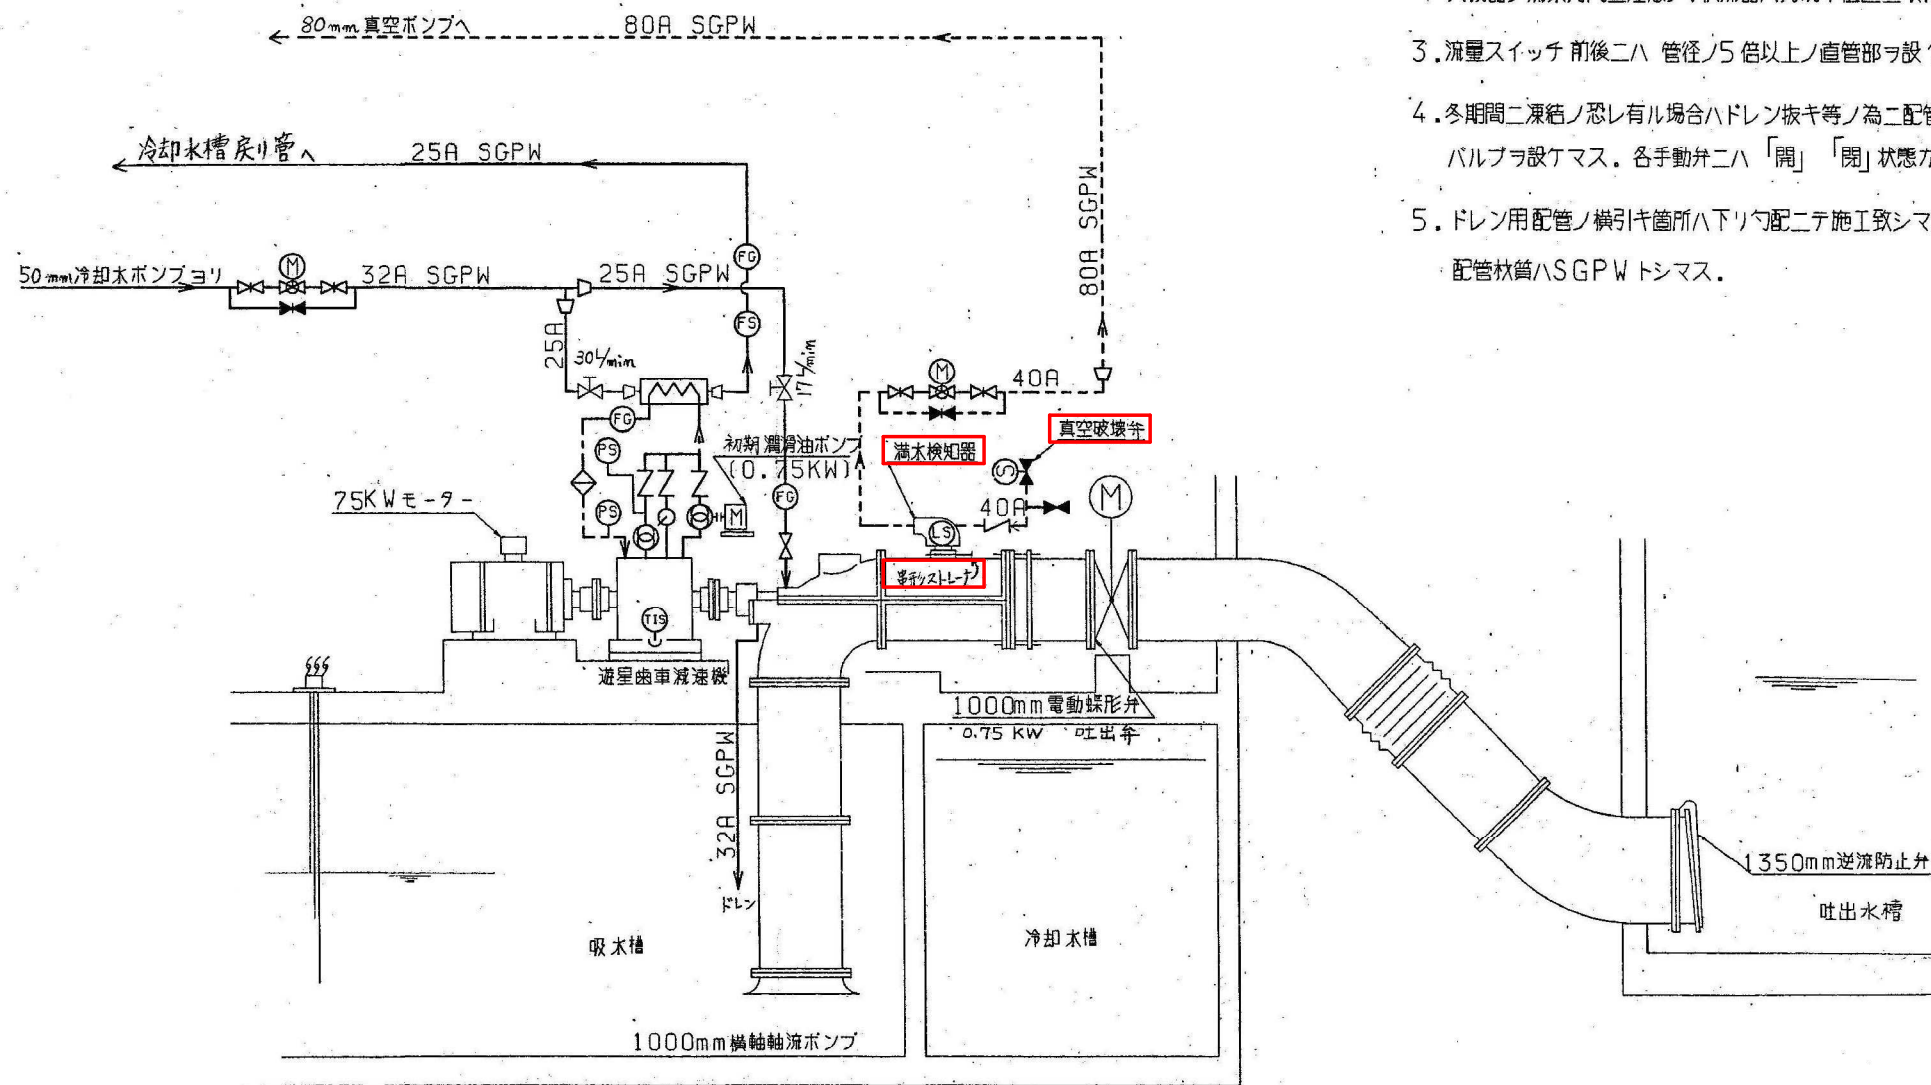

工事名	R3徳耕 長寿命化 大津東部 排水機場補修工事
路線名	大津東部地区
工事箇所	鳴門市大津町
図面名	据付断面図
縮尺	縮尺なし 図面番号 2 / 2
会社名	
事業者名	徳島県東部農林水産局 (徳島)