


# 平面図

S=1:1000

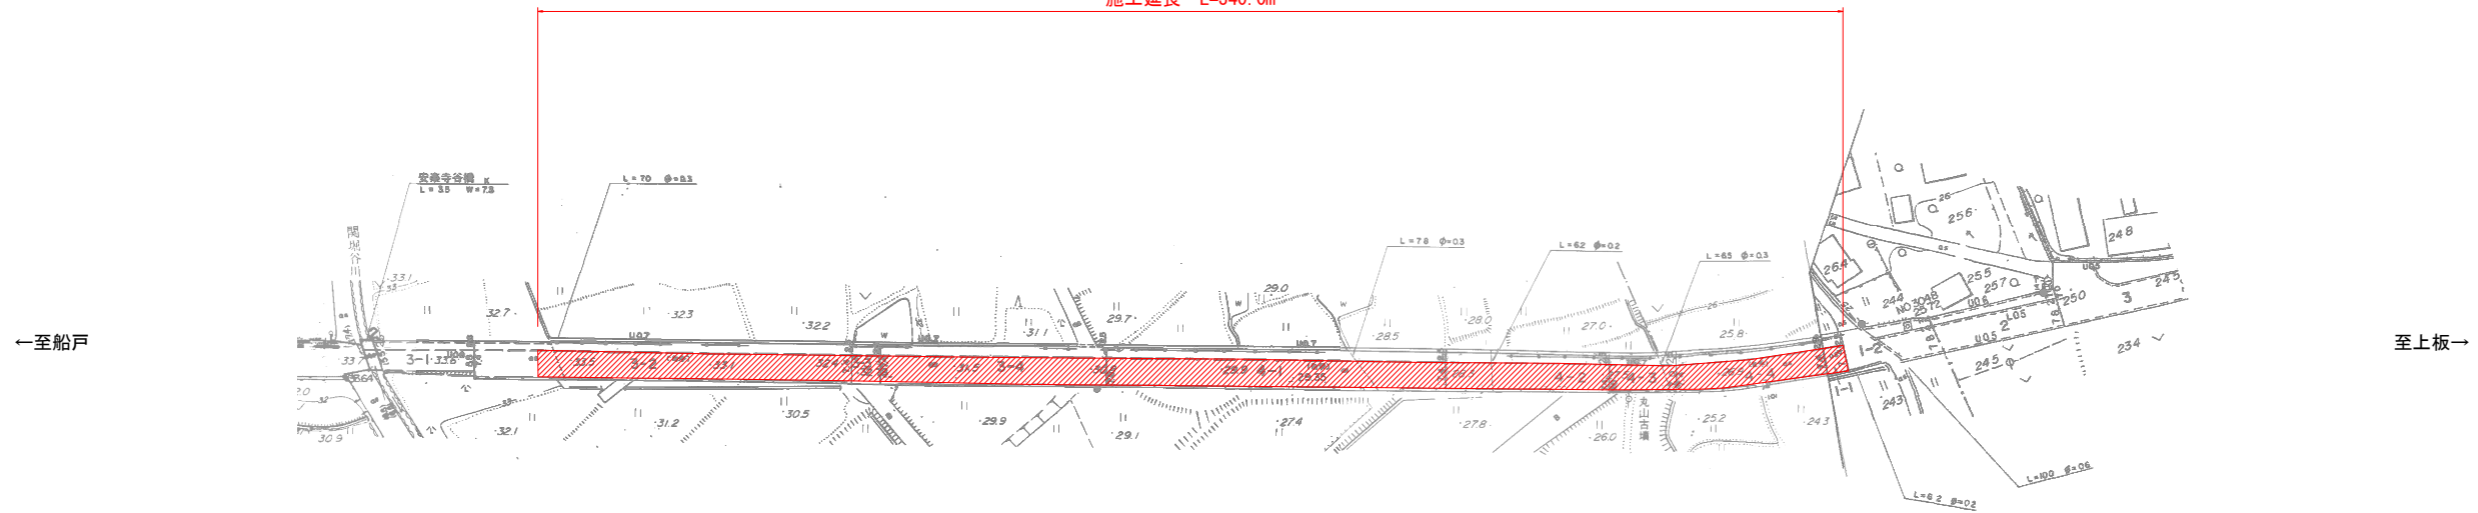

施工延長 L=340.0m



## 舗装構成図

S=1:5


計画舗装構成



## 標準断面図

S=1:100

測点+200.0付近

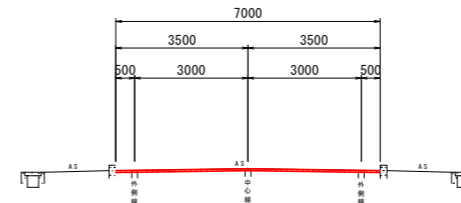

## 当初設計図面

工事名	R3吉土 船戸切幡上板線 阿波・土成高尾 舗装補修工事
路線名等	(一) 船戸切幡上板線
工事箇所	阿波市土成町高尾
図面名	平面図 標準断面図
縮尺	図示 図面番号 1 / 1
会社名	
事業者名	東部県土整備局<吉野川>