

平面図 S=1:250



基点標高一覧表

基点	標高	100m	50m	備考
0000011-4(3)M 11	110326.022	9446.881	950.000	標高調整点
0000011-5	110281.257	9402.917	952.984	*
0000011-6	110306.868	9428.454	948.962	*
0000011-7	110341.088	9469.082	952.185	*
1-1	110338.432	9466.988	950.522	既設4級基準点
1-2	110332.658	9459.761	950.761	*
1-3	110317.888	9439.289	951.289	既設4級基準点(標高)
1-4(3)M 21	110306.878	9439.288	950.288	*


0000011-4(3)M 11の標高200.000m(仮標高とする)を標高補正したL、標高調整点を示す。

※既設水準点による既設の標高値の記載は省略する。

実施設計図面

工事名	R3三好 西浦地すべり 三・井川西浦 山段水路工事 (2) (施工準備型)		
路線名等	西浦地すべり防止区域		
工事箇所	三好市井川町西浦 (第2分割)		
図面名	平面図		
縮尺	S=1:250	図面番号	1 / 8
会社名			
事業者名	徳島県西部総合振興局県土整備部<三好>		

縦断面 V=1:250
H=1:250

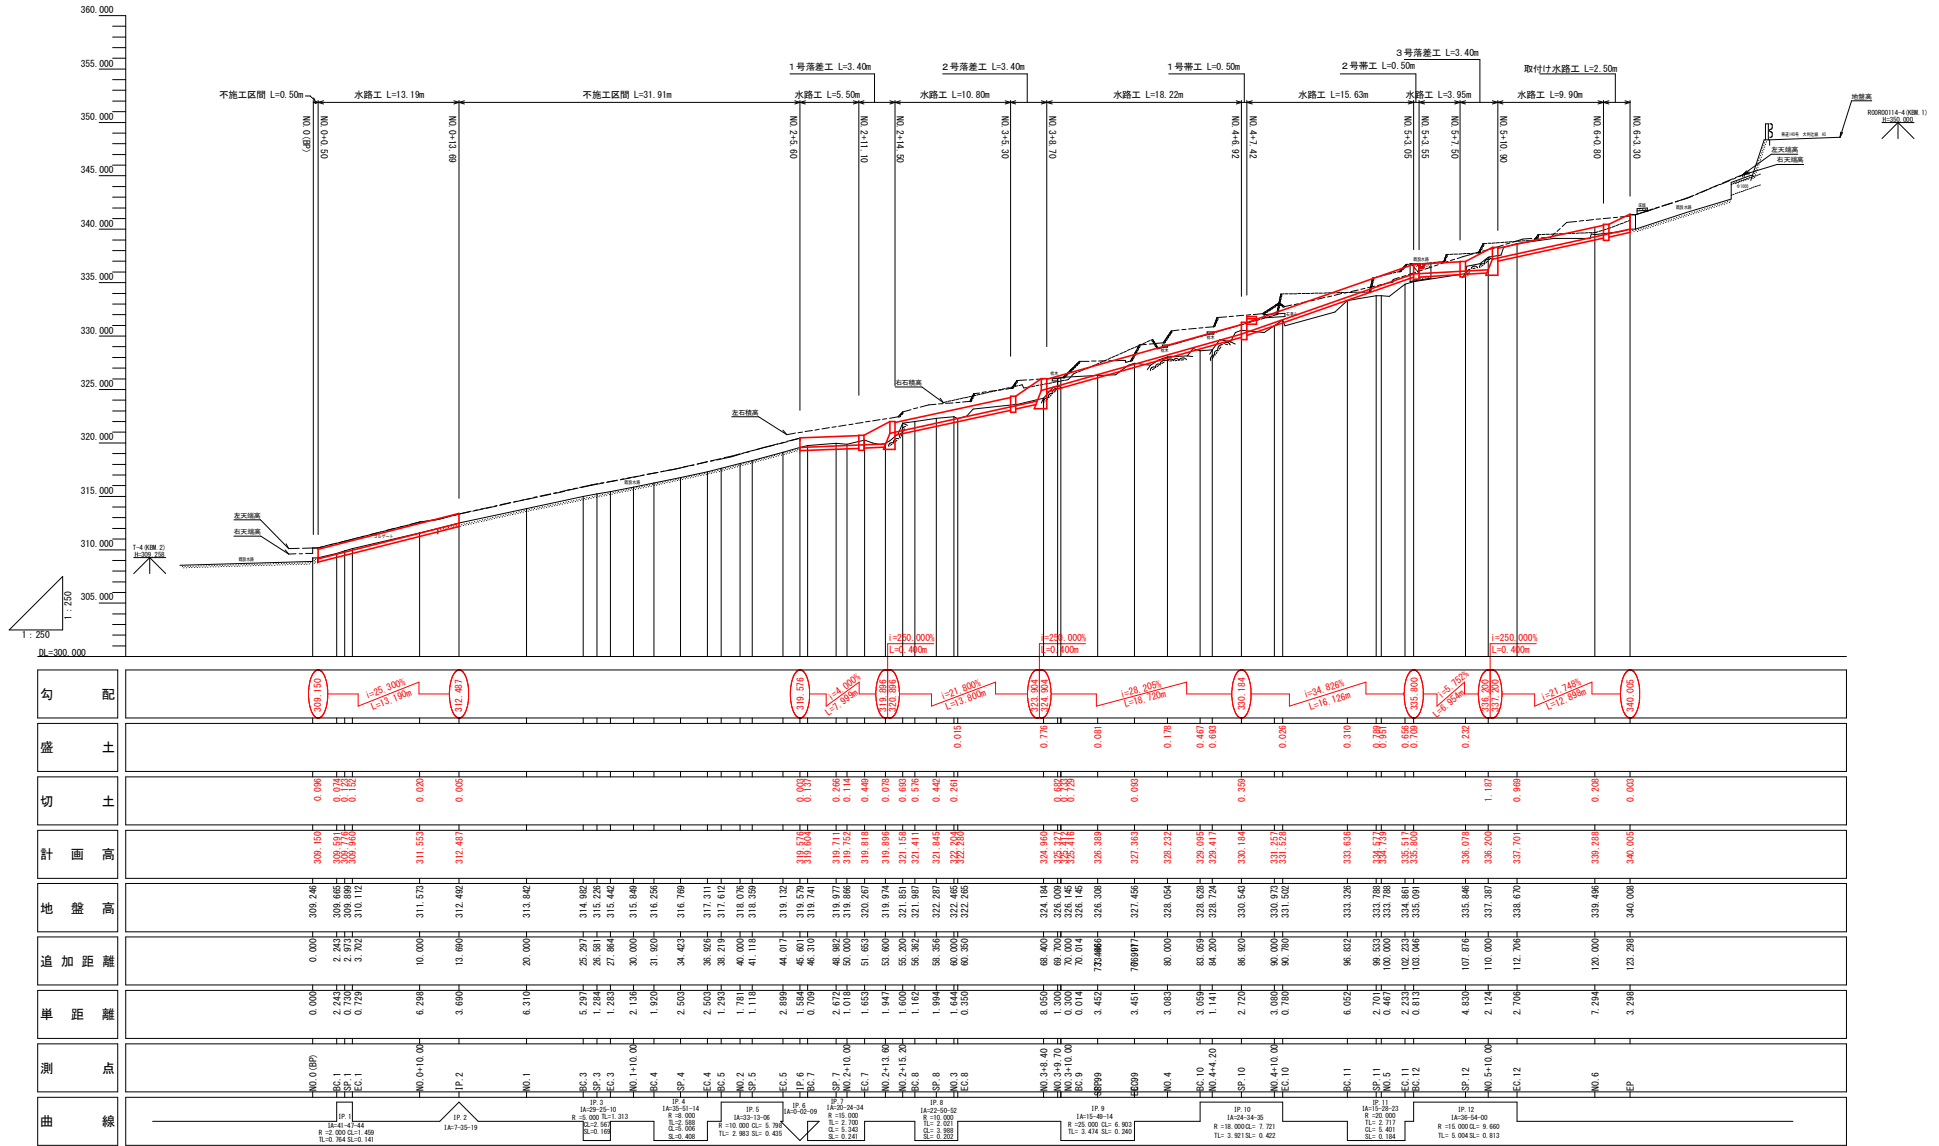


実施設計図面

工事名	R3三土 西浦地すべり 三・井川西浦 山腹水路工事(2) (竣工設計書型)		
路線名等	西浦地すべり防止区域		
工事箇所	三好市井川町西浦(第2分割)		
図面名	縦断面		
縮尺	V=1:250 H=1:250	図面番号	2 / 8
会社名			
事業者名	徳島県西部総合市民局県土整備部<三好>		

横断面図 (1) S=1:100

NO. 0+10.00

GH=311.573
FH=311.563

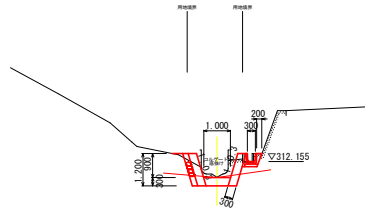


名称	数量
掘削土砂	1.0
掘削軟岩	0.0
床掘土砂	0.0
床掘軟岩	0.6
埋戻土砂	0.1
基面整正軟岩	1.5
コンクリート取壊し	0.1
石積取壊し	0.0

DL=308.000

NO. 2+13.60

GH=316.974
FH=316.896

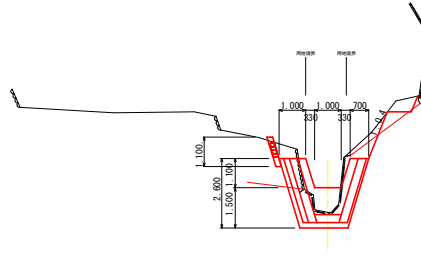


名称	数量
掘削土砂	2.0
掘削軟岩	2.9
床掘土砂	0.0
床掘軟岩	1.0
埋戻土砂	0.0
基面整正軟岩	1.8
コンクリート取壊し	0.0
石積取壊し	1.5

DL=317.000

NO. 3

GH=322.466
FH=322.204

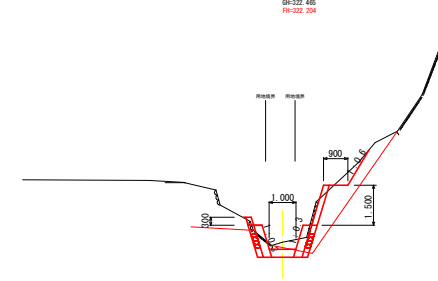


名称	数量
掘削土砂	1.2
掘削軟岩	0.3
床掘土砂	0.1
床掘軟岩	0.5
埋戻土砂	0.0
基面整正軟岩	1.5
コンクリート取壊し	0.0
石積取壊し	1.7

DL=319.000

SP. 1
NO. 0+2.97

GH=308.899
FH=308.778

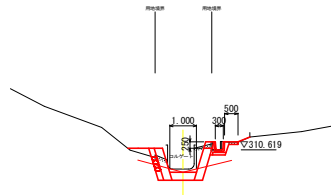


名称	数量
掘削土砂	1.0
掘削軟岩	0.2
床掘土砂	0.0
床掘軟岩	0.6
埋戻土砂	0.1
基面整正軟岩	1.5
コンクリート取壊し	0.1
石積取壊し	0.0

DL=307.000

IP. 6
NO. 2+5.60

GH=319.579
FH=319.570

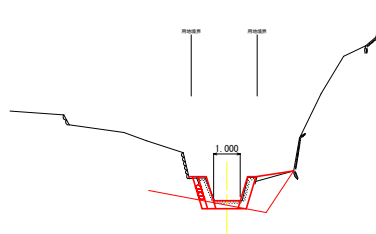


名称	数量
掘削土砂	0.7
掘削軟岩	0.0
床掘土砂	0.3
床掘軟岩	0.3
埋戻土砂	0.1
基面整正軟岩	1.5
コンクリート取壊し	0.0
石積取壊し	0.0

DL=317.000

NO. 2+15.20

GH=321.851
FH=321.198

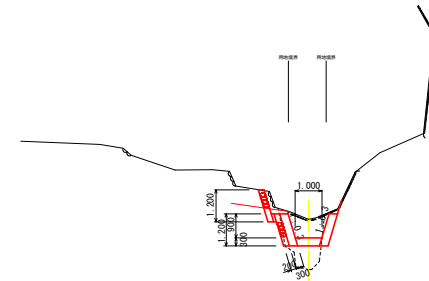


名称	数量
掘削土砂	0.4
掘削軟岩	1.9
床掘土砂	0.0
床掘軟岩	0.6
埋戻土砂	0.0
基面整正軟岩	1.5
コンクリート取壊し	0.0
石積取壊し	0.7

DL=319.000

NO. 0 (+0.50)

GH=309.246
FH=309.190

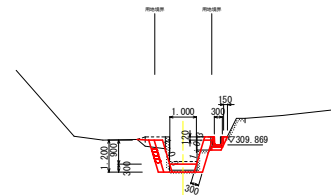


名称	数量
掘削土砂	0.7
掘削軟岩	0.0
床掘土砂	0.5
床掘軟岩	0.0
埋戻土砂	0.1
基面整正軟岩	1.5
コンクリート取壊し	0.1
石積取壊し	0.0

DL=308.000

IP. 2
NO. 0+13.69

GH=312.492
FH=312.487

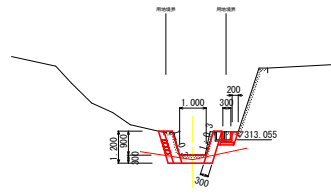

名称	数量
掘削土砂	0.8
掘削軟岩	0.0
床掘土砂	0.3
床掘軟岩	0.3
埋戻土砂	0.0
基面整正軟岩	1.5
コンクリート取壊し	0.0
石積取壊し	0.0

DL=308.000


実施設計図面

工事名	R3三土 西浦地すべり 三・井川西浦 山腹水防工事 (2) (補工事詳細型)		
路線名等	西浦地すべり防止区域		
工事箇所	三好市井川町西浦 (第2分割)		
図面名	横断面図 (1)		
縮尺	S=1:100	図面番号	3 / 8
会社名			
事業者名	徳島県西部総合振興局県土整備部<三好>		

横断面図 (2) S=1:100

NO. 4

GH-326 054
FH-326 232

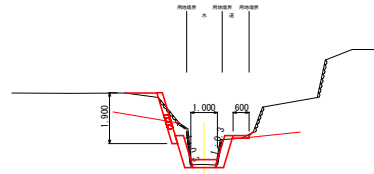


名称	数量
掘削土砂	0.3
掘削軟岩	1.0
床掘土砂	0.0
床掘軟岩	0.3
埋戻土砂	0.0
基礎整正軟岩	1.5
コンクリート取壊し	0.0
石積取壊し	1.3

DL-325.000

BC. 11
NO. 4+16.83

GH-330 326
FH-330 426

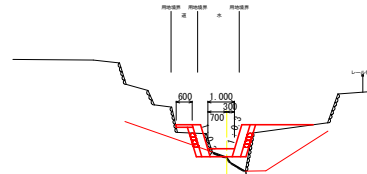


名称	数量
掘削土砂	0.3
掘削軟岩	0.0
床掘土砂	0.1
床掘軟岩	0.2
埋戻土砂	0.7
基礎整正軟岩	1.0
コンクリート取壊し	0.0
石積取壊し	0.7

DL-330.000

SP. 12
NO. 5+7.88

GH-335 346
FH-335 078

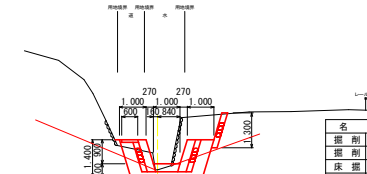


名称	数量
掘削土砂	3.0
掘削軟岩	0.3
床掘土砂	0.0
床掘軟岩	1.2
埋戻土砂	0.1
基礎整正軟岩	2.7
コンクリート取壊し	0.0
石積取壊し	1.8

DL-333.000

NO. 3+9.70

GH-326 009
FH-326 327

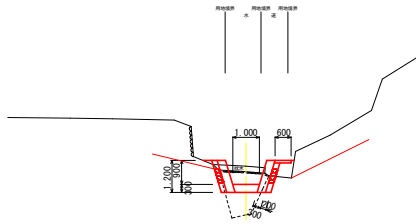


名称	数量
掘削土砂	0.0
掘削軟岩	0.4
床掘土砂	0.0
床掘軟岩	0.2
埋戻土砂	1.2
基礎整正軟岩	0.3
コンクリート取壊し	0.0
石積取壊し	0.0

DL-322.000

SP. 10
NO. 4+6.92

GH-330 543
FH-330 184

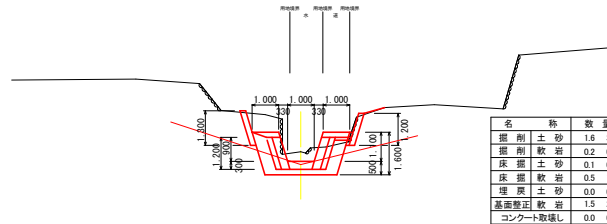


名称	数量
掘削土砂	1.6
掘削軟岩	0.2
床掘土砂	0.1
床掘軟岩	0.5
埋戻土砂	0.0
基礎整正軟岩	1.5
コンクリート取壊し	0.0
石積取壊し	2.6

DL-327.000

BC. 12
NO. 5+3.05

GH-335 040
FH-335 000

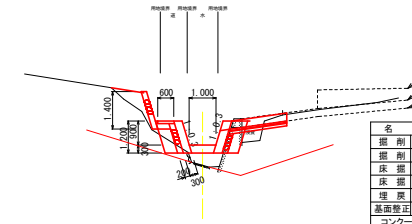


名称	数量
掘削土砂	1.0
掘削軟岩	0.0
床掘土砂	0.4
床掘軟岩	0.0
埋戻土砂	1.7
基礎整正軟岩	1.5
コンクリート取壊し	1.5
石積取壊し	0.0

DL-332.000

NO. 3+8.40

GH-324 184
FH-324 360

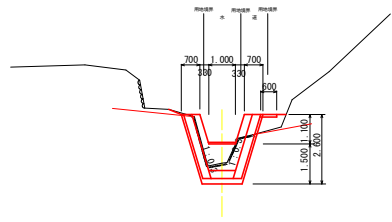


名称	数量
掘削土砂	0.0
掘削軟岩	2.0
床掘土砂	0.0
床掘軟岩	0.8
埋戻土砂	0.4
基礎整正軟岩	1.5
コンクリート取壊し	0.0
石積取壊し	0.0

DL-321.000

NO. 4+4.20

GH-328 724
FH-328 417

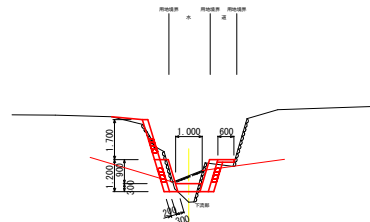

名称	数量
掘削土砂	0.8
掘削軟岩	0.4
床掘土砂	0.0
床掘軟岩	0.4
埋戻土砂	0.3
基礎整正軟岩	0.7
コンクリート取壊し	0.0
石積取壊し	3.9

DL-327.000


実施設計図面

工事名	R3三土 西浦地すべり 三・井川西浦 山腹水防工事 (2) (補工専断型)		
路線名等	西浦地すべり防止区域		
工事箇所	三好市井川町西浦 (第2分割)		
図面名	横断面図 (2)		
縮尺	S=1:100	図面番号	4 / 8
会社名			
事業者名	徳島県西部総合市民局県土整備部<三好>		

横断図 (3) S=1:100

NO. 6

DR-336 484
FR-336 288

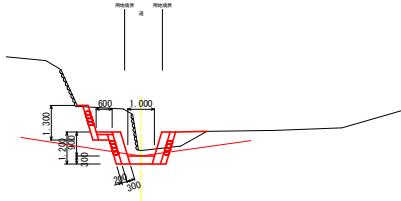


名称	数量
掘削土砂	2.8
掘削軟岩	0.2
床掘土砂	0.0
床掘軟岩	0.6
埋戻土砂	0.4
基面整正軟岩	1.5
コンクリート取壊し	0.0
石積取壊し	1.4

DL-336.000

EG. 12
NO. 5+12.71

DR-336 670
FR-337 751

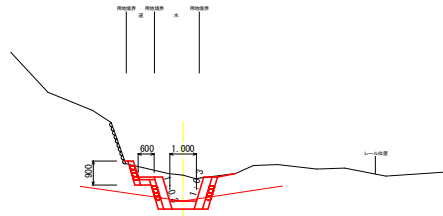


名称	数量
掘削土砂	2.5
掘削軟岩	0.2
床掘土砂	0.0
床掘軟岩	0.6
埋戻土砂	0.0
基面整正軟岩	1.5
コンクリート取壊し	0.0
石積取壊し	0.0

DL-336.000

NO. 5+10.00

DR-337 287
FR-337 200

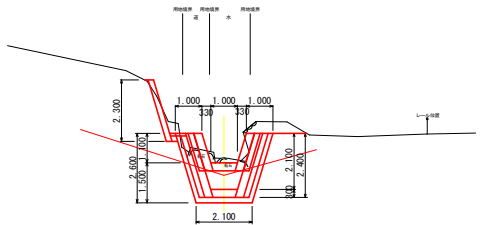


名称	数量
掘削土砂	1.6 2.6
掘削軟岩	0.0 3.4
床掘土砂	0.6 0.0
床掘軟岩	0.0 1.2
埋戻土砂	0.2 0.0
基面整正軟岩	1.5 2.1
コンクリート取壊し	0.0 0.0
石積取壊し	0.6 0.6

DL-334.000

DL-337.000

EP
NO. 6+3.30

DR-340 008
FR-340 005

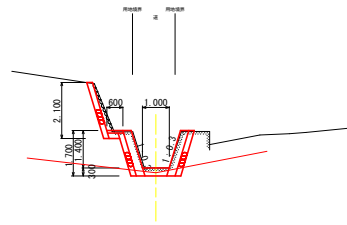


名称	数量
掘削土砂	1.4
掘削軟岩	0.0
床掘土砂	0.2
床掘軟岩	0.4
埋戻土砂	0.0
基面整正軟岩	1.5
コンクリート取壊し	0.0
石積取壊し	2.0


実施設計図面

工事名	R3三土 西浦地すべり 三・井川西浦 山腹水路工事 (2) (補工事詳細型)		
路線名等	西浦地すべり防止区域		
工事箇所	三好市井川町西浦 (第2分割)		
図面名	横断図 (3)		
縮尺	S=1:100	図面番号	5 / 8
会社名			
事業者名	徳島県西部総合市民局県土整備部<三好>		


1号落差工 S=1:50

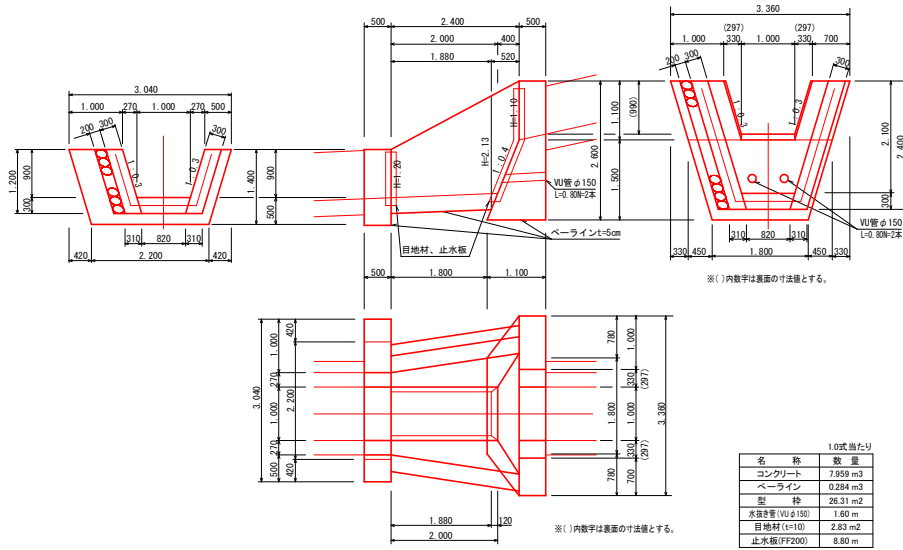


2号落差工 S=1:50

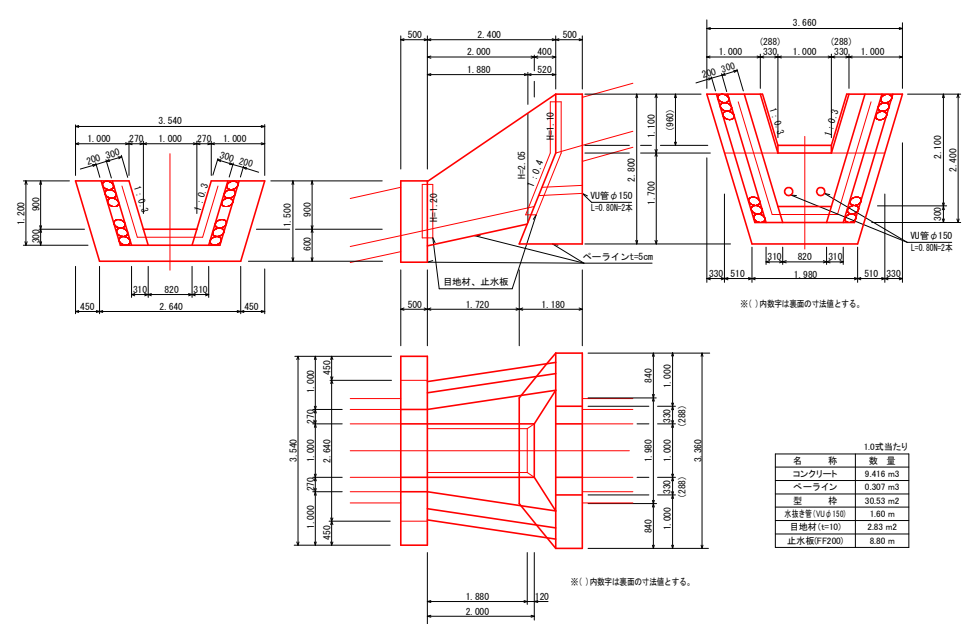

3号落差工 S=1:50

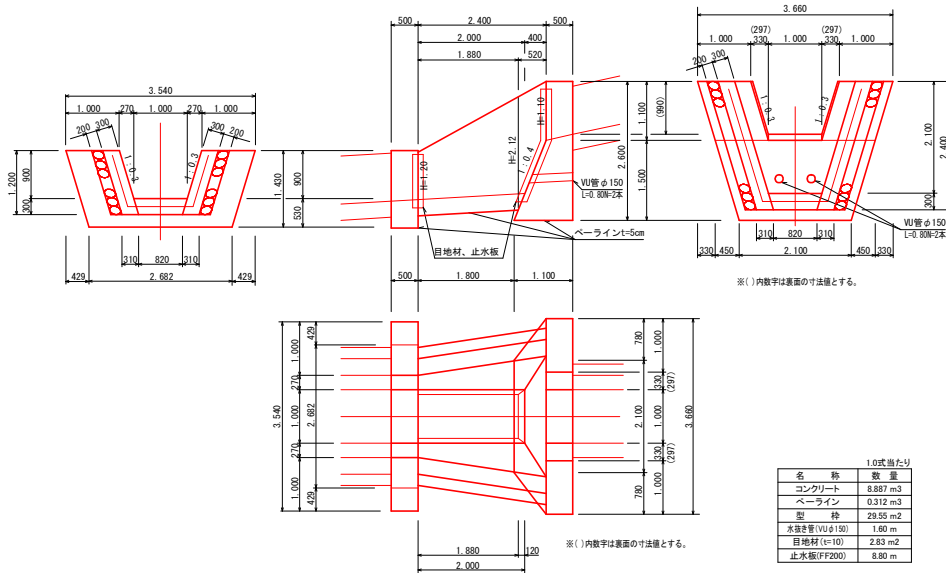








取付け水路工 S=1:50

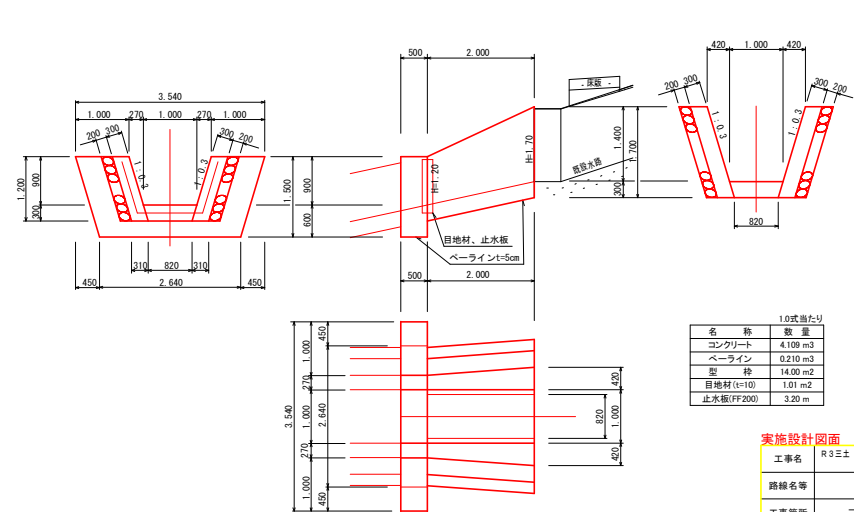


実施設計図面

工事名	R3三土 西浦地すべり 三・井川西浦 山腹水路工事(2) (種工事評価型)		
路線名等	西浦地すべり防止区域		
工事箇所	三好市井川町西浦(第2分割)		
図面名	構造図		
縮尺	図示	図面番号	7 / 8
会社名			
事業者名	徳島県西部総合福祉局県土整備部<三好>		



展開図 (石積復旧工) S=1:50

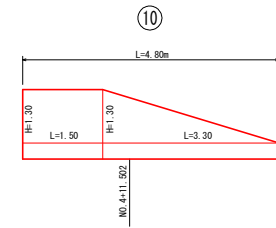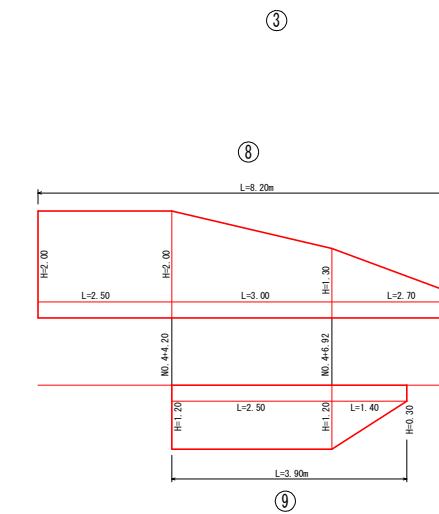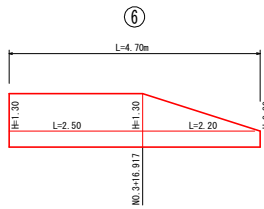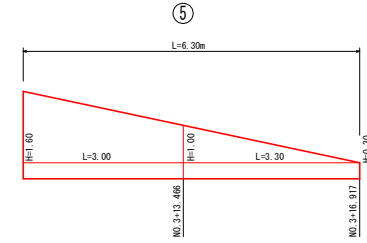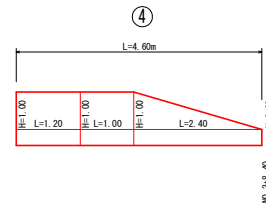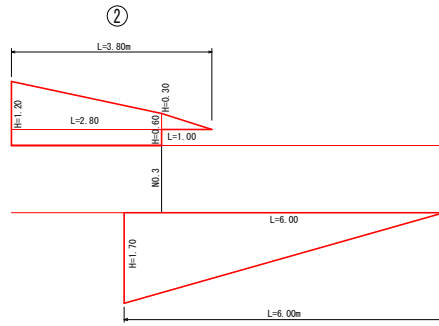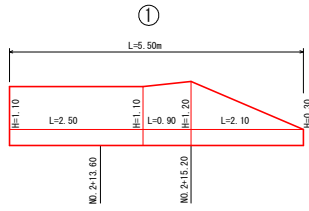

石積復旧 S=1:50

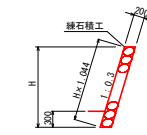

10式揃た寸		
名称	数量	
練石積	9197m ²	

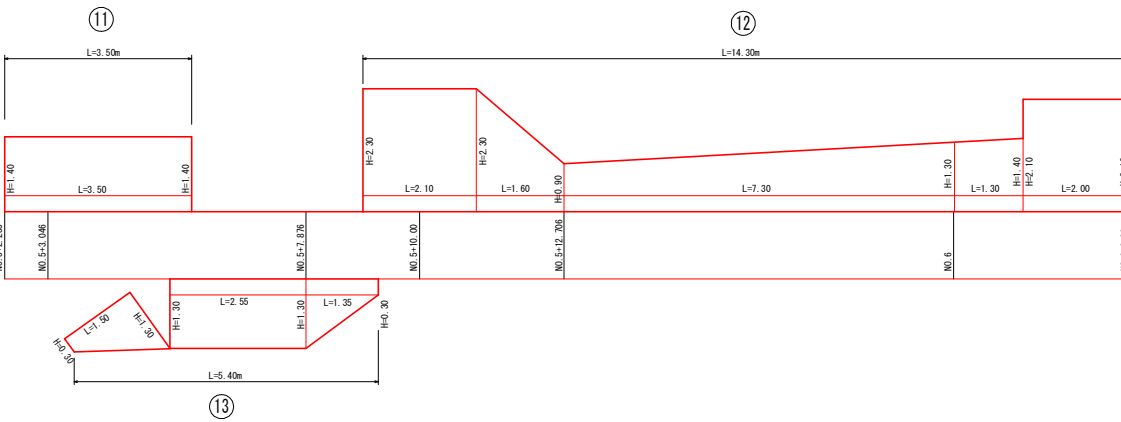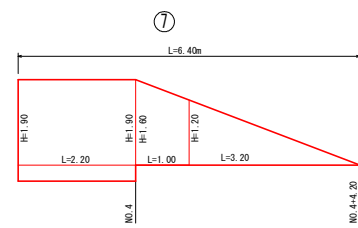

実施設計図面			
工事名	R3三土 西浦地すべり 三・井川西浦 山腹水防工事 (2) (復工事野巻型)		
路線名等	西浦地すべり防止区域		
工事箇所	三好市井川町西浦 (第2分割)		
図面名	展開図 (石積復旧工)		
縮尺	表示	図面番号	8 / 8
会社名			
事業者名	徳島県西部総合市民局県土整備部<三好>		