


平面図 S=1/1000

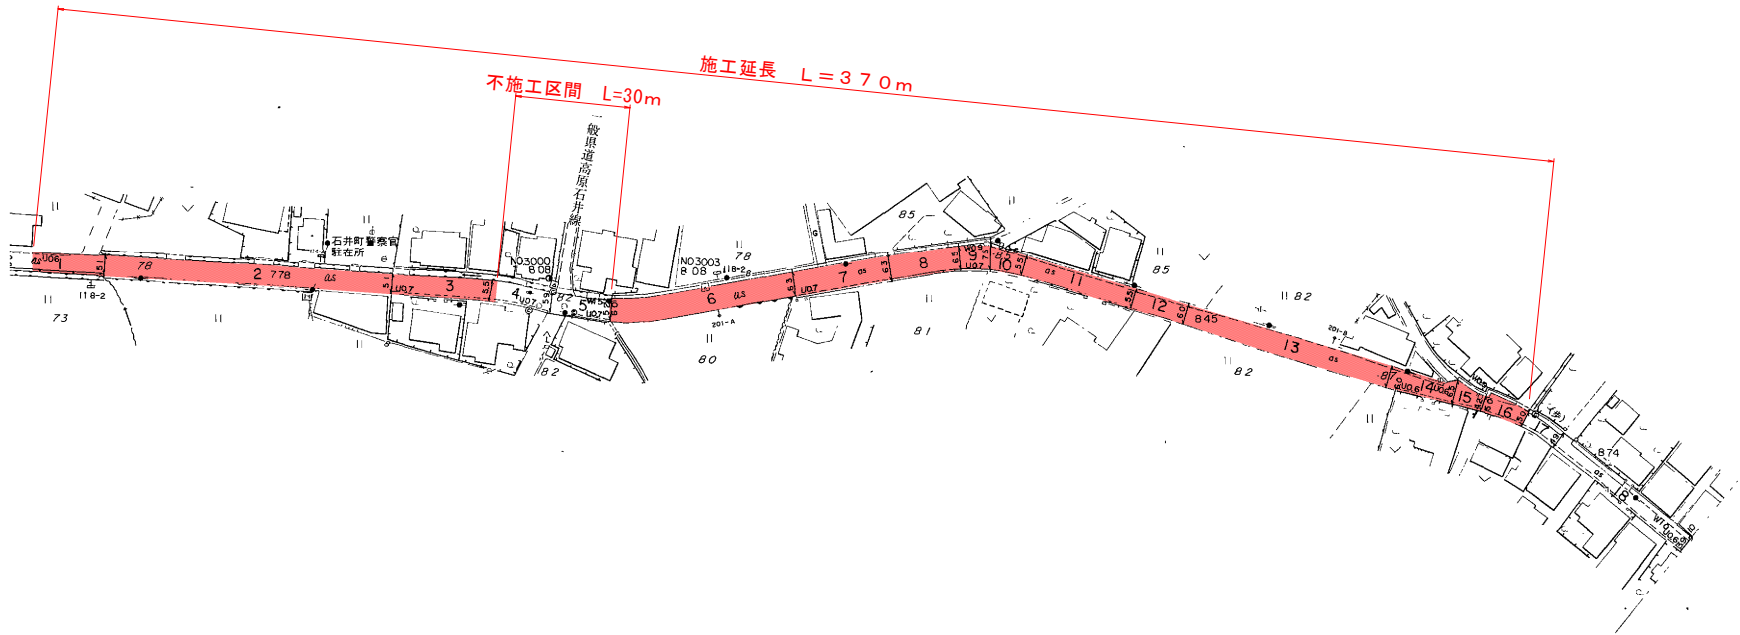


| 地番名   |         |         |           |                  |
|-------|---------|---------|-----------|------------------|
| 測点名   | Xn      | Yn      | Yn+1-Yn-1 | Xn × (Yn+1-Yn-1) |
|       | 264.859 | 153.088 | 88.742    | 23504.12         |
|       | 260.438 | 227.189 | 106.223   | 27612.42         |
|       | 257.910 | 259.111 | 31.898    | 8226.61          |
|       | 252.851 | 259.087 | -32.134   | -8125.11         |
|       | 255.944 | 226.977 | -106.049  | -27142.61        |
|       | 260.407 | 153.038 | -88.903   | -23150.96        |
|       | 261.102 | 138.074 | -14.591   | -3809.74         |
|       | 265.255 | 138.447 | 15.014    | 3982.54          |
|       |         |         | 倍面積       | 1097.47          |
|       |         |         | 面積        | 548.73           |
| 総合計面積 |         |         |           | 548.73           |

| 地番名   |         |         |           |                  |
|-------|---------|---------|-----------|------------------|
| 測点名   | Xn      | Yn      | Yn+1-Yn-1 | Xn × (Yn+1-Yn-1) |
|       | 243.056 | 420.636 | 47.697    | 11592.99         |
|       | 238.826 | 434.378 | 86.456    | 20408.79         |
|       | 216.893 | 506.090 | 77.645    | 16840.66         |
|       | 216.782 | 512.023 | 23.910    | 5138.26          |
|       | 210.000 | 530.000 | 15.753    | 3308.13          |
|       | 206.863 | 527.776 | -96.597   | -19885.75        |
|       | 233.797 | 433.403 | -108.068  | -25205.97        |
|       | 238.597 | 419.708 | -46.406   | -11072.09        |
|       | 248.153 | 386.998 | -43.864   | -10884.98        |
|       | 247.204 | 375.844 | -38.820   | -9596.46         |
|       | 243.156 | 348.178 | -88.214   | -21449.76        |
|       | 234.285 | 387.630 | -61.015   | -14294.90        |
|       | 239.513 | 287.163 | 59.739    | 14308.27         |
|       | 248.849 | 347.300 | 88.084    | 21919.62         |
|       | 253.017 | 375.247 | 39.312    | 99476.60         |
|       | 254.932 | 386.681 | 45.368    | 11570.85         |
|       |         |         | 倍面積       | 2629.25          |
|       |         |         | 面積        | 1314.62          |
| 総合計面積 |         |         |           | 1314.62          |


舗装構成図

合計 1,862m2

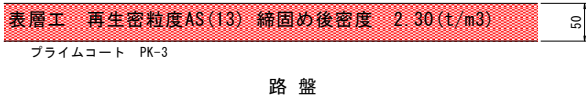

|      |                              |      |       |
|------|------------------------------|------|-------|
| 工事名  | R3吉土 徳島鴨島線 石・高原東高原～平島 舗装補修工事 |      |       |
| 路線名等 | (主) 徳島鴨島線                    |      |       |
| 工事箇所 | 名西郡石井町高原字東高原～平島              |      |       |
| 図面名  | 平 面 図                        |      |       |
| 縮尺   | S=1/1000                     | 図面番号 | 1 / 2 |
| 会社名  |                              |      |       |
| 事業者名 | 徳島東部県土整備局 〈吉野川〉              |      |       |

平面図 S=1/1000

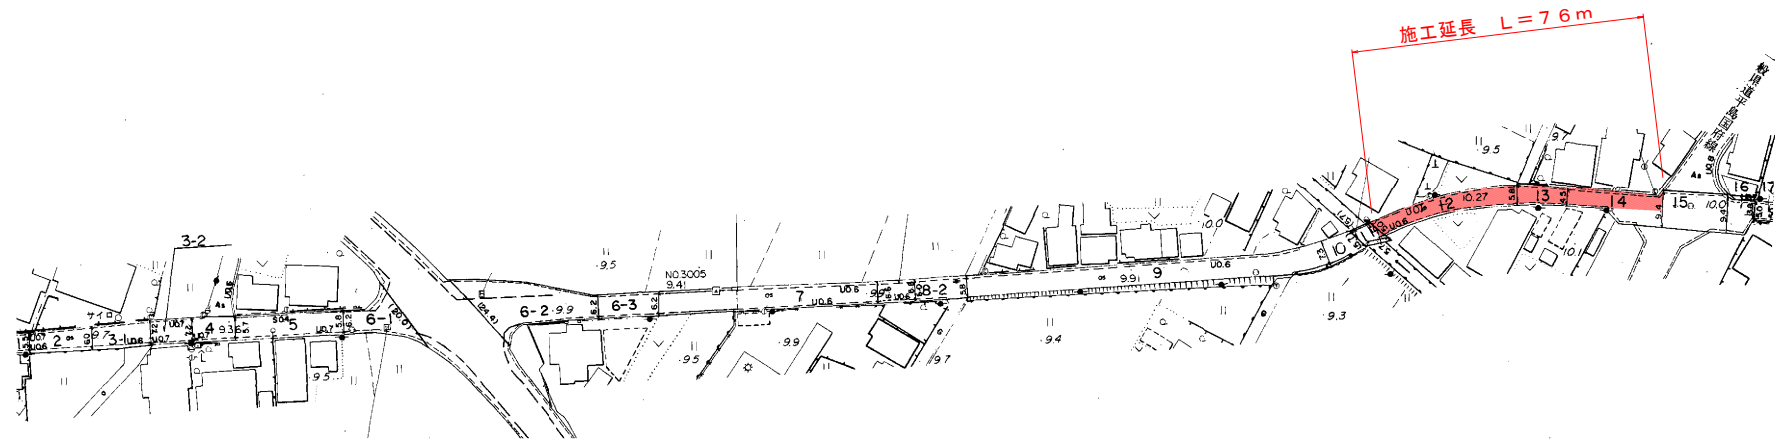

舗装構成図

|                                   |    |
|-----------------------------------|----|
| 表層工 再生密粒度AS(13) 締固め後密度 2.30(t/m3) | 50 |
| プライムコート PK-3                      |    |
| 路盤                                |    |

| 地番名   |         |         |           |                  |
|-------|---------|---------|-----------|------------------|
| 測点名   | Xn      | Yn      | Yn+1-Yn-1 | Xn × (Yn+1-Yn-1) |
|       | 258.782 | 606.795 | 34.852    | 9019.07          |
|       | 255.394 | 606.513 | -35.881   | -9163.79         |
|       | 258.118 | 570.914 | -46.244   | -11936.41        |
|       | 257.152 | 560.269 | -22.436   | -5769.46         |
|       | 255.507 | 548.478 | -27.524   | -7032.57         |
|       | 249.856 | 532.746 | -19.030   | -4754.76         |
|       | 252.629 | 529.448 | 12.605    | 3184.39          |
|       | 258.637 | 545.360 | 31.584    | 8168.79          |
|       | 261.750 | 561.032 | 26.311    | 6886.90          |
|       | 261.331 | 571.661 | 45.763    | 11959.29         |
|       |         |         | 倍面積       | 561.45           |
|       |         |         | 面積        | 280.72           |
| 総合計面積 |         |         |           | 280.72           |

|      |                              |      |       |
|------|------------------------------|------|-------|
| 工事名  | R3吉土 徳島鴨島線 石・高原東高原～平島 舗装補修工事 |      |       |
| 路線名等 | (主)徳島鴨島線                     |      |       |
| 工事箇所 | 名西郡石井町高原字東高原～平島              |      |       |
| 図面名  | 平 面 図                        |      |       |
| 縮尺   | S=1/1000                     | 図面番号 | 2 / 2 |
| 会社名  |                              |      |       |
| 事業者名 | 徳島県土木整備局 〈吉野川〉               |      |       |