


工事名	R3三林 地すべり 三好市徳善 調査解析業務(2)		
路線名等	徳善地区		
工事箇所	三好市西祖谷山村徳善		
図面名	平面図		
縮尺	S=1:500	図面番号	1 / 3
会社名			
事業者名	徳島県西部総合県民局(三好)森林整備課		

主測線断面図

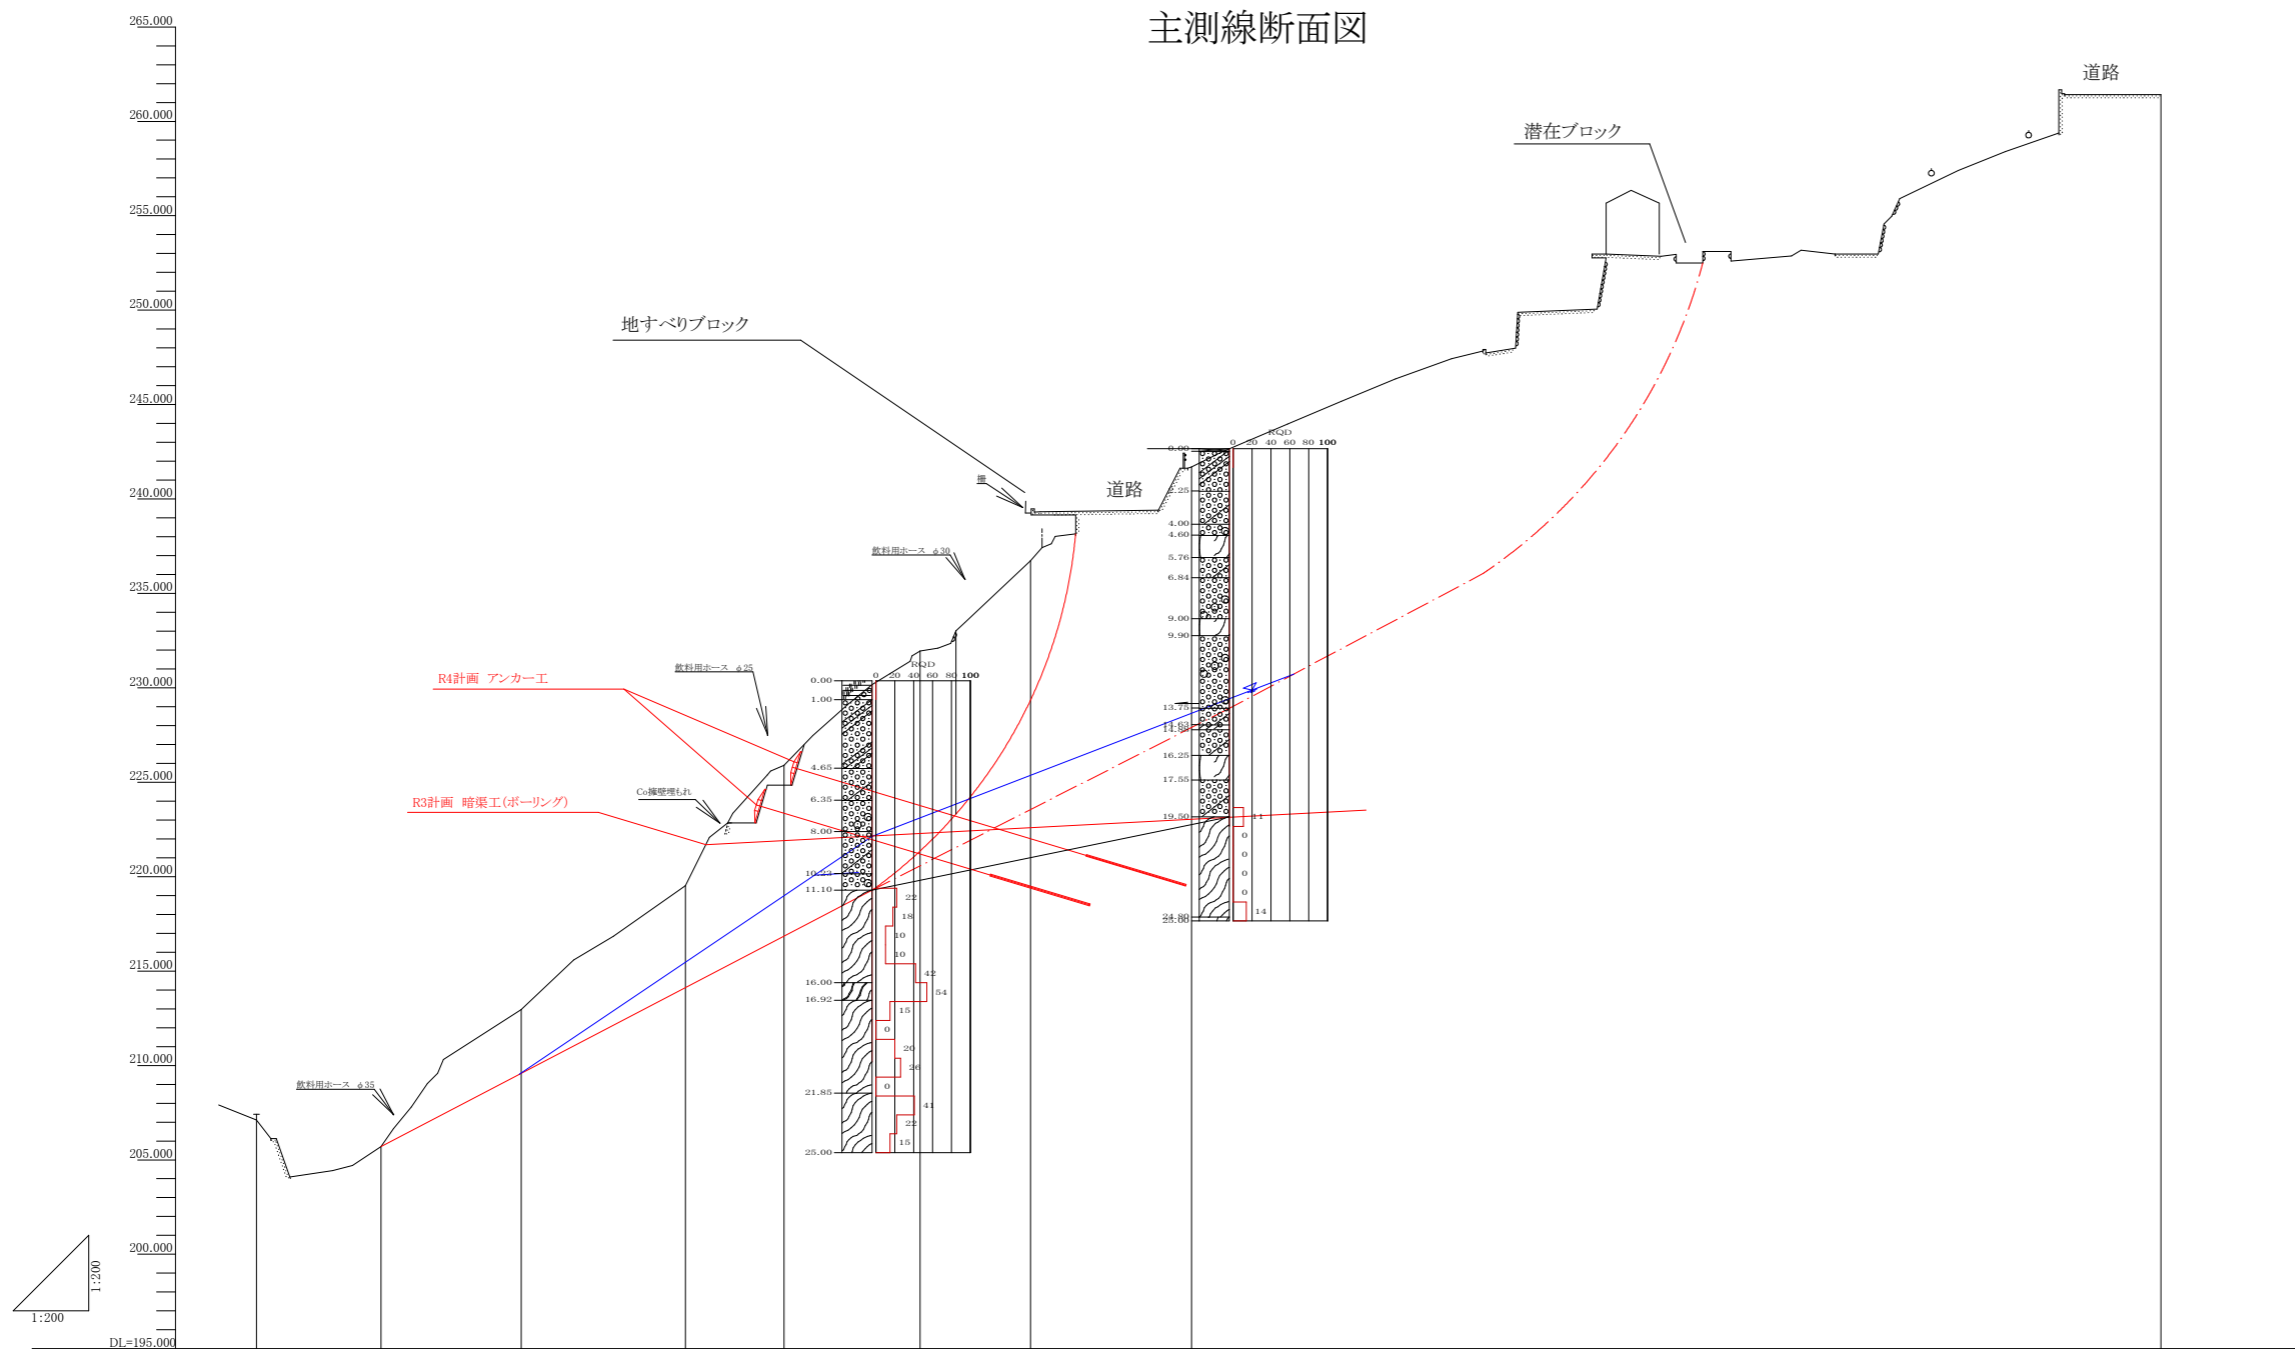

勾配												
盛土												
切土												
計画高												
地盤高	207.114	205.707	212.961	219.526	225.882	231.949	236.727	241.698	243.965	246.354	247.827	261.424
追加距離	0.000	6.602	14.023	22.731	27.939	35.155	41.005	49.532	54.607	60.335	64.954	100.861
単距離	0.000	6.602	7.421	8.708	5.208	7.216	5.850	8.000	5.075	5.728	4.619	35.907
測点	No.1	No.2	No.3	No.4	No.5	No.6	No.7	No.8	No.9	No.10	No.11	


工事名	R3三林 地すべり 三好市徳善 調査解析業務(2)		
路線名等	徳善地区		
工事箇所	三好市西祖谷山村徳善		
図面名	主測線断面図		
縮尺	図示	図面番号	2 / 3
会社名			
事業者名	徳島県西部総合県民局(三好)森林整備課		

CB-1, CB-2(俯角17°)

掘削長:21.0m

礫質土:16.0m

軟岩 :5.0m

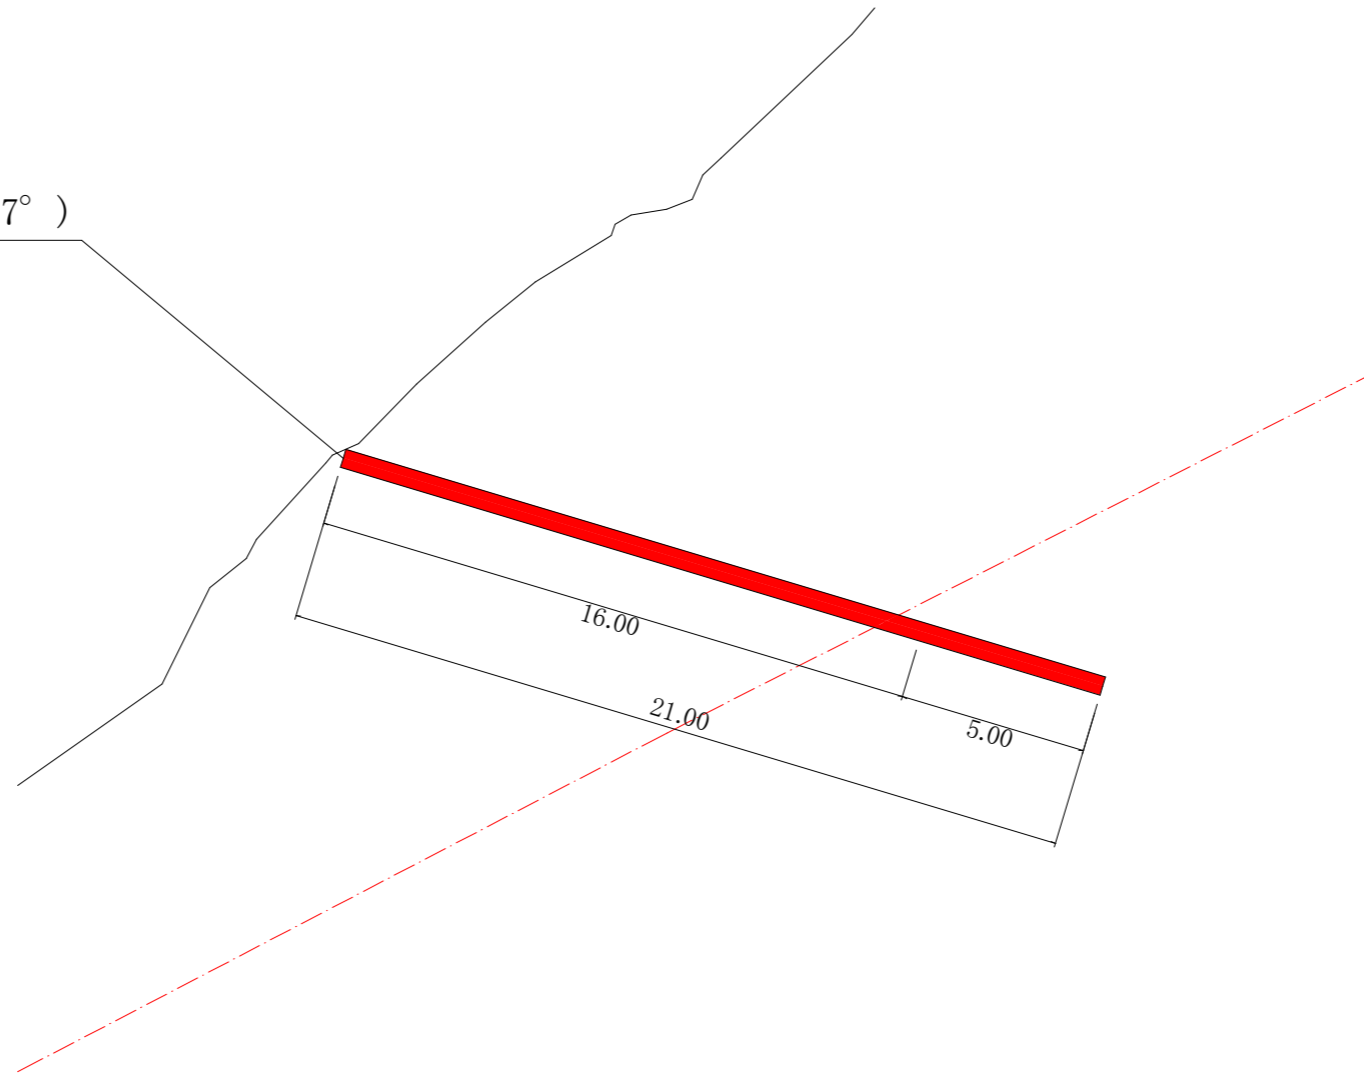

工事名	R3三林 地すべり 三好市徳善 調査解析業務(2)		
路線名等	徳善地区		
工事箇所	三好市西祖谷山村徳善		
図面名	調査断面図		
縮尺	S = 1 : 100	図面番号	3 / 3
会社名			
事業者名	徳島県西部総合県民局(三好)森林整備課		