



平面図 S=1/2500

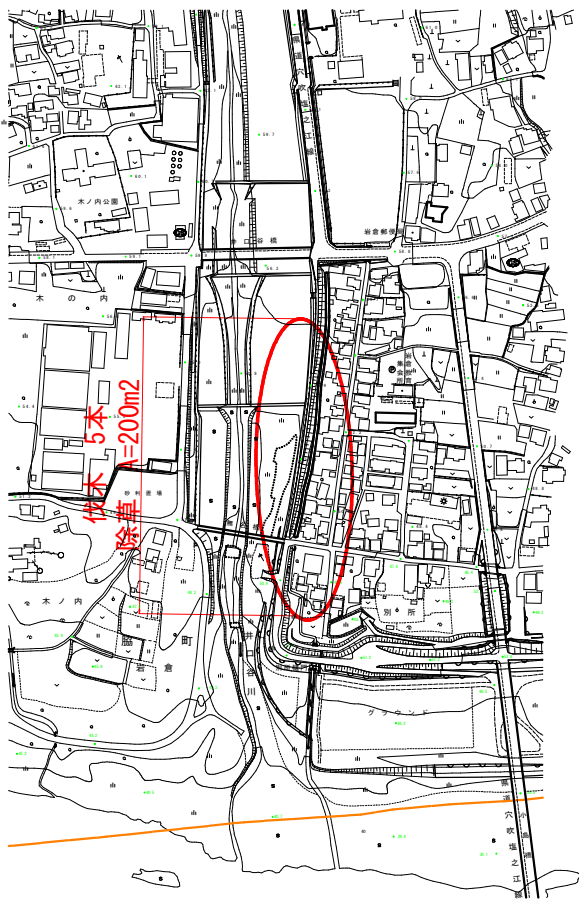

平面図 S=1/2500



標準断面図 S=1:500

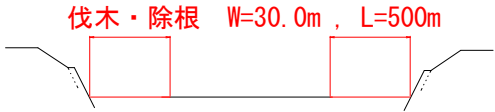

実施設計図面

工事名	R3馬土 井口谷川 美・福井口地 河川維持業務		
路線名等	井口谷川		
工事箇所	美馬市福井口地		
図面名	平面図・標準断面図		
縮尺	図示	図面番号	1
会社名			
事業者名	徳島県 西部総合振興局 国土整備部(美馬)		