



平面図 S=1/2500

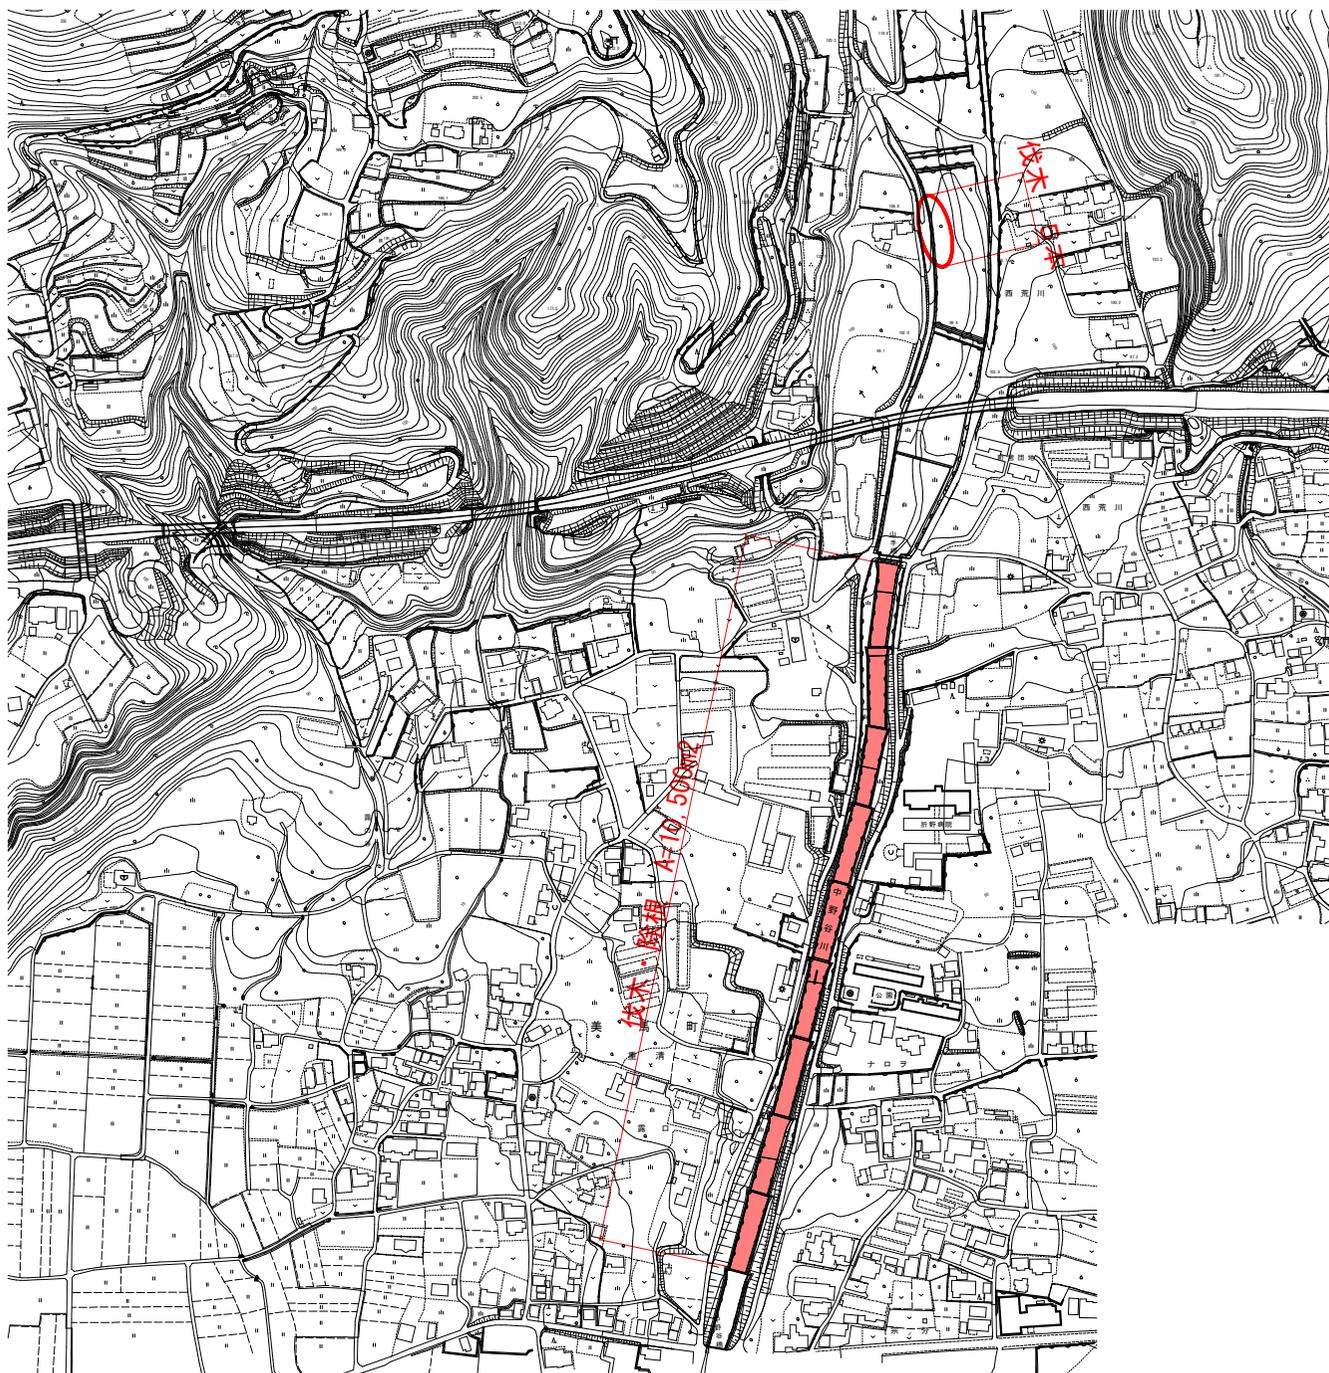

標準断面図 S=1:200



工事用道路断面図 S=1:100

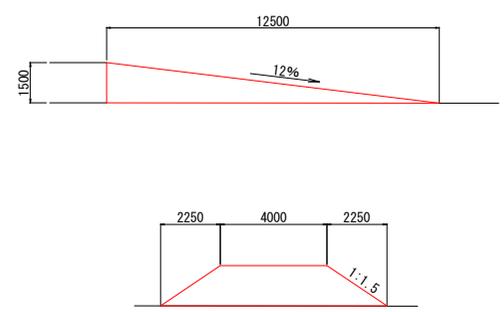

実施設計図面

工事名	R3馬土 中野谷川 美・美馬宗ノ分池 河川維持業務		
路線名等	中野谷川		
工事箇所	美馬市美馬町宗ノ分池		
図面名	平面図、標準断面図、工事用道路断面図		
縮尺	図示	図面番号	1
会社名			
事業者名	徳島県 西部総合農林局 農土整備部(美馬)		