


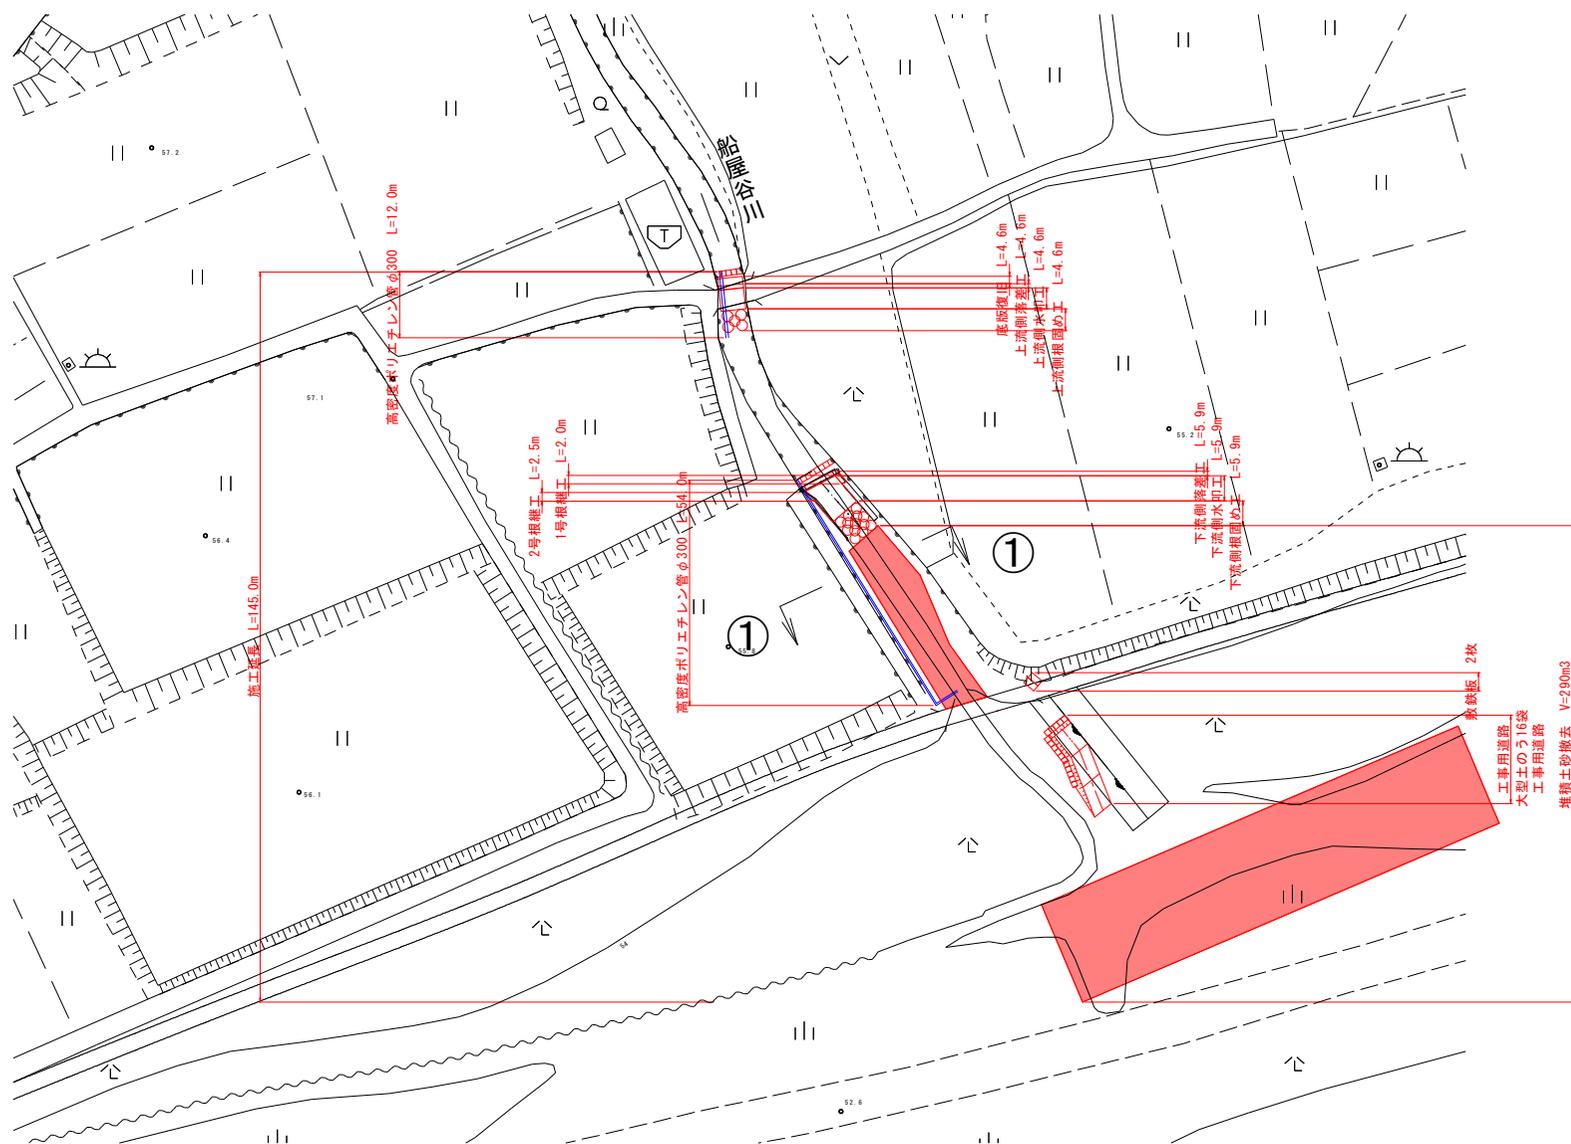


平面図 S=1:500



標準断面図 S=1:100

① - ①

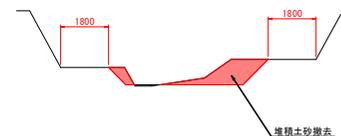


実施設計図面

工事名	R3馬士 船屋谷川他 美・美馬河下地 河川工事		
路線名等	船屋谷川他		
工事箇所	美馬市美馬町河下地		
図面名	平面図・標準断面図		
縮尺	図示	図面番号	1
会社名			
事業者名	徳島県西部総合振興局 国土整備部 (美馬)		

平面図 軸直角横断面図 横断面図


上流側平面図

S=1/100

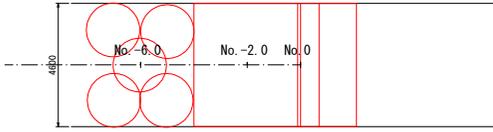


上流側軸直角横断面図

S=1/100

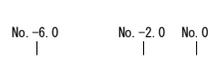

下流側平面図

S=1/100

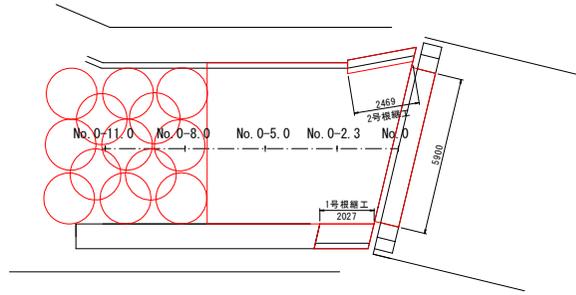


下流側軸直角横断面図

S=1/100



下流側横断面図

S=1/100

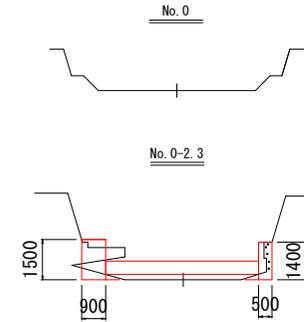


工種	規格	数量	単位
作業土工	床掘り	土砂	0.3 m3


工種	規格	数量	単位
作業土工	床掘り	土砂	0.1 m3

上流側横断面図


S=1/100

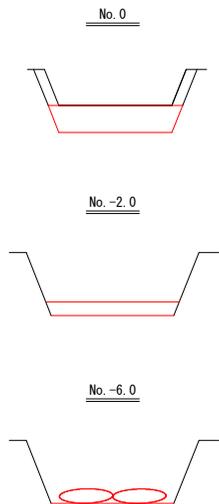


No. 0-5.0

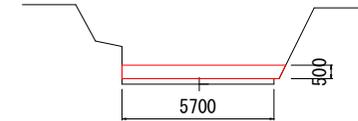

No. 0-8.0

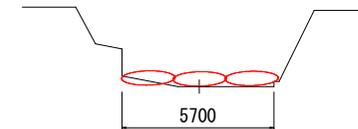

No. 0-11.0

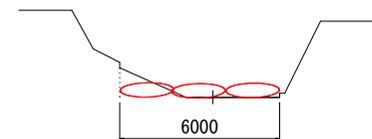

(CL)

工種	規格	数量	単位
作業土工	床掘り	土砂	0.8 m3
	埋戻し	W<1m	0.8 m3
		1m≦W<4m	0.3 m3
		土砂	0.9 m2
コンクリート取壊し			
工種	規格	数量	単位
撤去工	無筋構造物	0.5	m3

(CL)

工種	規格	数量	単位
河川土工	盛土	4.0m≦W	1.0 m3

工種	規格	数量	単位
作業土工	床掘り	土砂	2.9 m3
	埋戻し	W<1m	1.4 m3
		1m≦W<4m	1.3 m3

コンクリート取壊し


工種	規格	数量	単位
撤去工	無筋構造物	1.5	m3

実施設計図面





工事名	R3馬士 船屋谷川他 美・美馬湾下地 河川工事		
路線名等	船屋谷川他		
工事箇所	美馬市美馬町湾下地		
図面名	平面図・軸直角横断面図・横断面図		
縮尺	図示	図面番号	2
会社名			
事業者名	徳島県西部総合振興局 農土整備部 (美馬)		

進入路図面

平面図
S=1/100

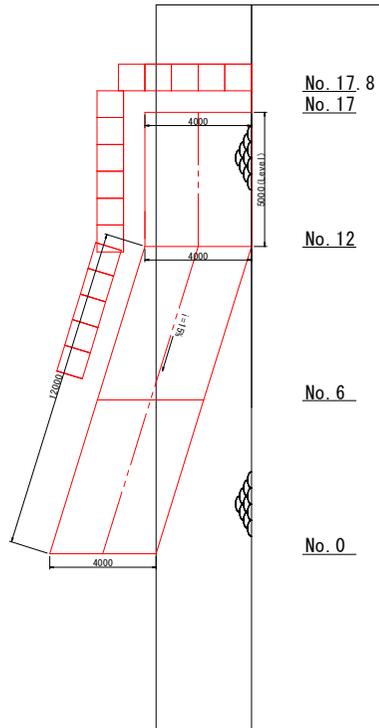


横断面
S=1/100

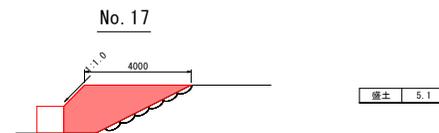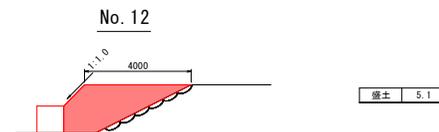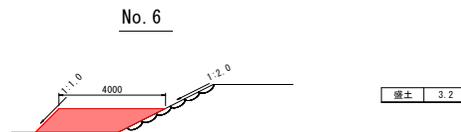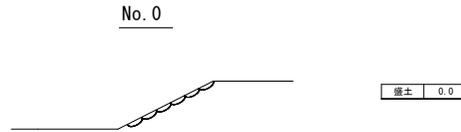

No. 17.8



縦断面
S=1/100

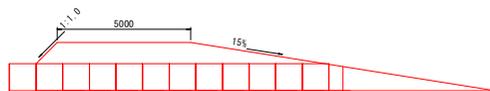

河川土工		盛土		
測点	点間距離	断面積	平均	数量
No. 0		0.00		
No. 6	6.00m	3.20	1.60	9.6
No. 12	6.00m	5.10	4.15	24.9
No. 17	5.00m	5.10	5.10	25.5
No. 17.8	0.80m	3.80	4.45	3.6
	17.80m			63.6

実施設計図面

工事名	R3馬土 船屋谷川他 美・美馬河下地 河川工事		
路線名等	船屋谷川他		
工事箇所	美馬市美馬町滝下地		
図面名	進入路図面		
縮尺	図示	図面番号	3
会社名			
事業者名	徳島県西部総合振興局 農土整備部 (美馬)		