


平面図

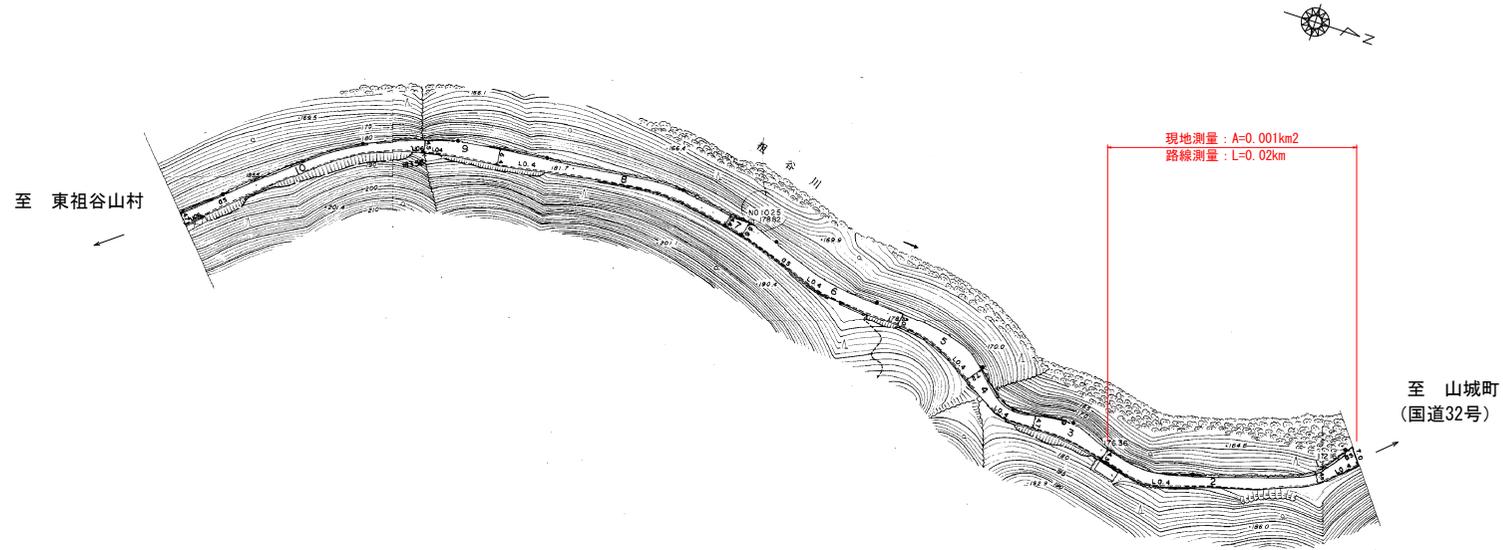

実施設計図面

業務名	R3三土 山城東祖谷山線 三、池田松尾松本 測量業務		
路線名等	(主) 山城東祖谷山線		
業務箇所	三好市池田町松尾		
図面名	平面図		
縮尺	S=1:1,000	図面番号	1 / 1
会社名			
事業者名	徳島県西部総合県民局県土整備部<三好>		