


計画平面図

S=1/2000

一般国道195号 那賀郡那賀町木頭折宇～木頭西宇

路線測量 L=0.8km

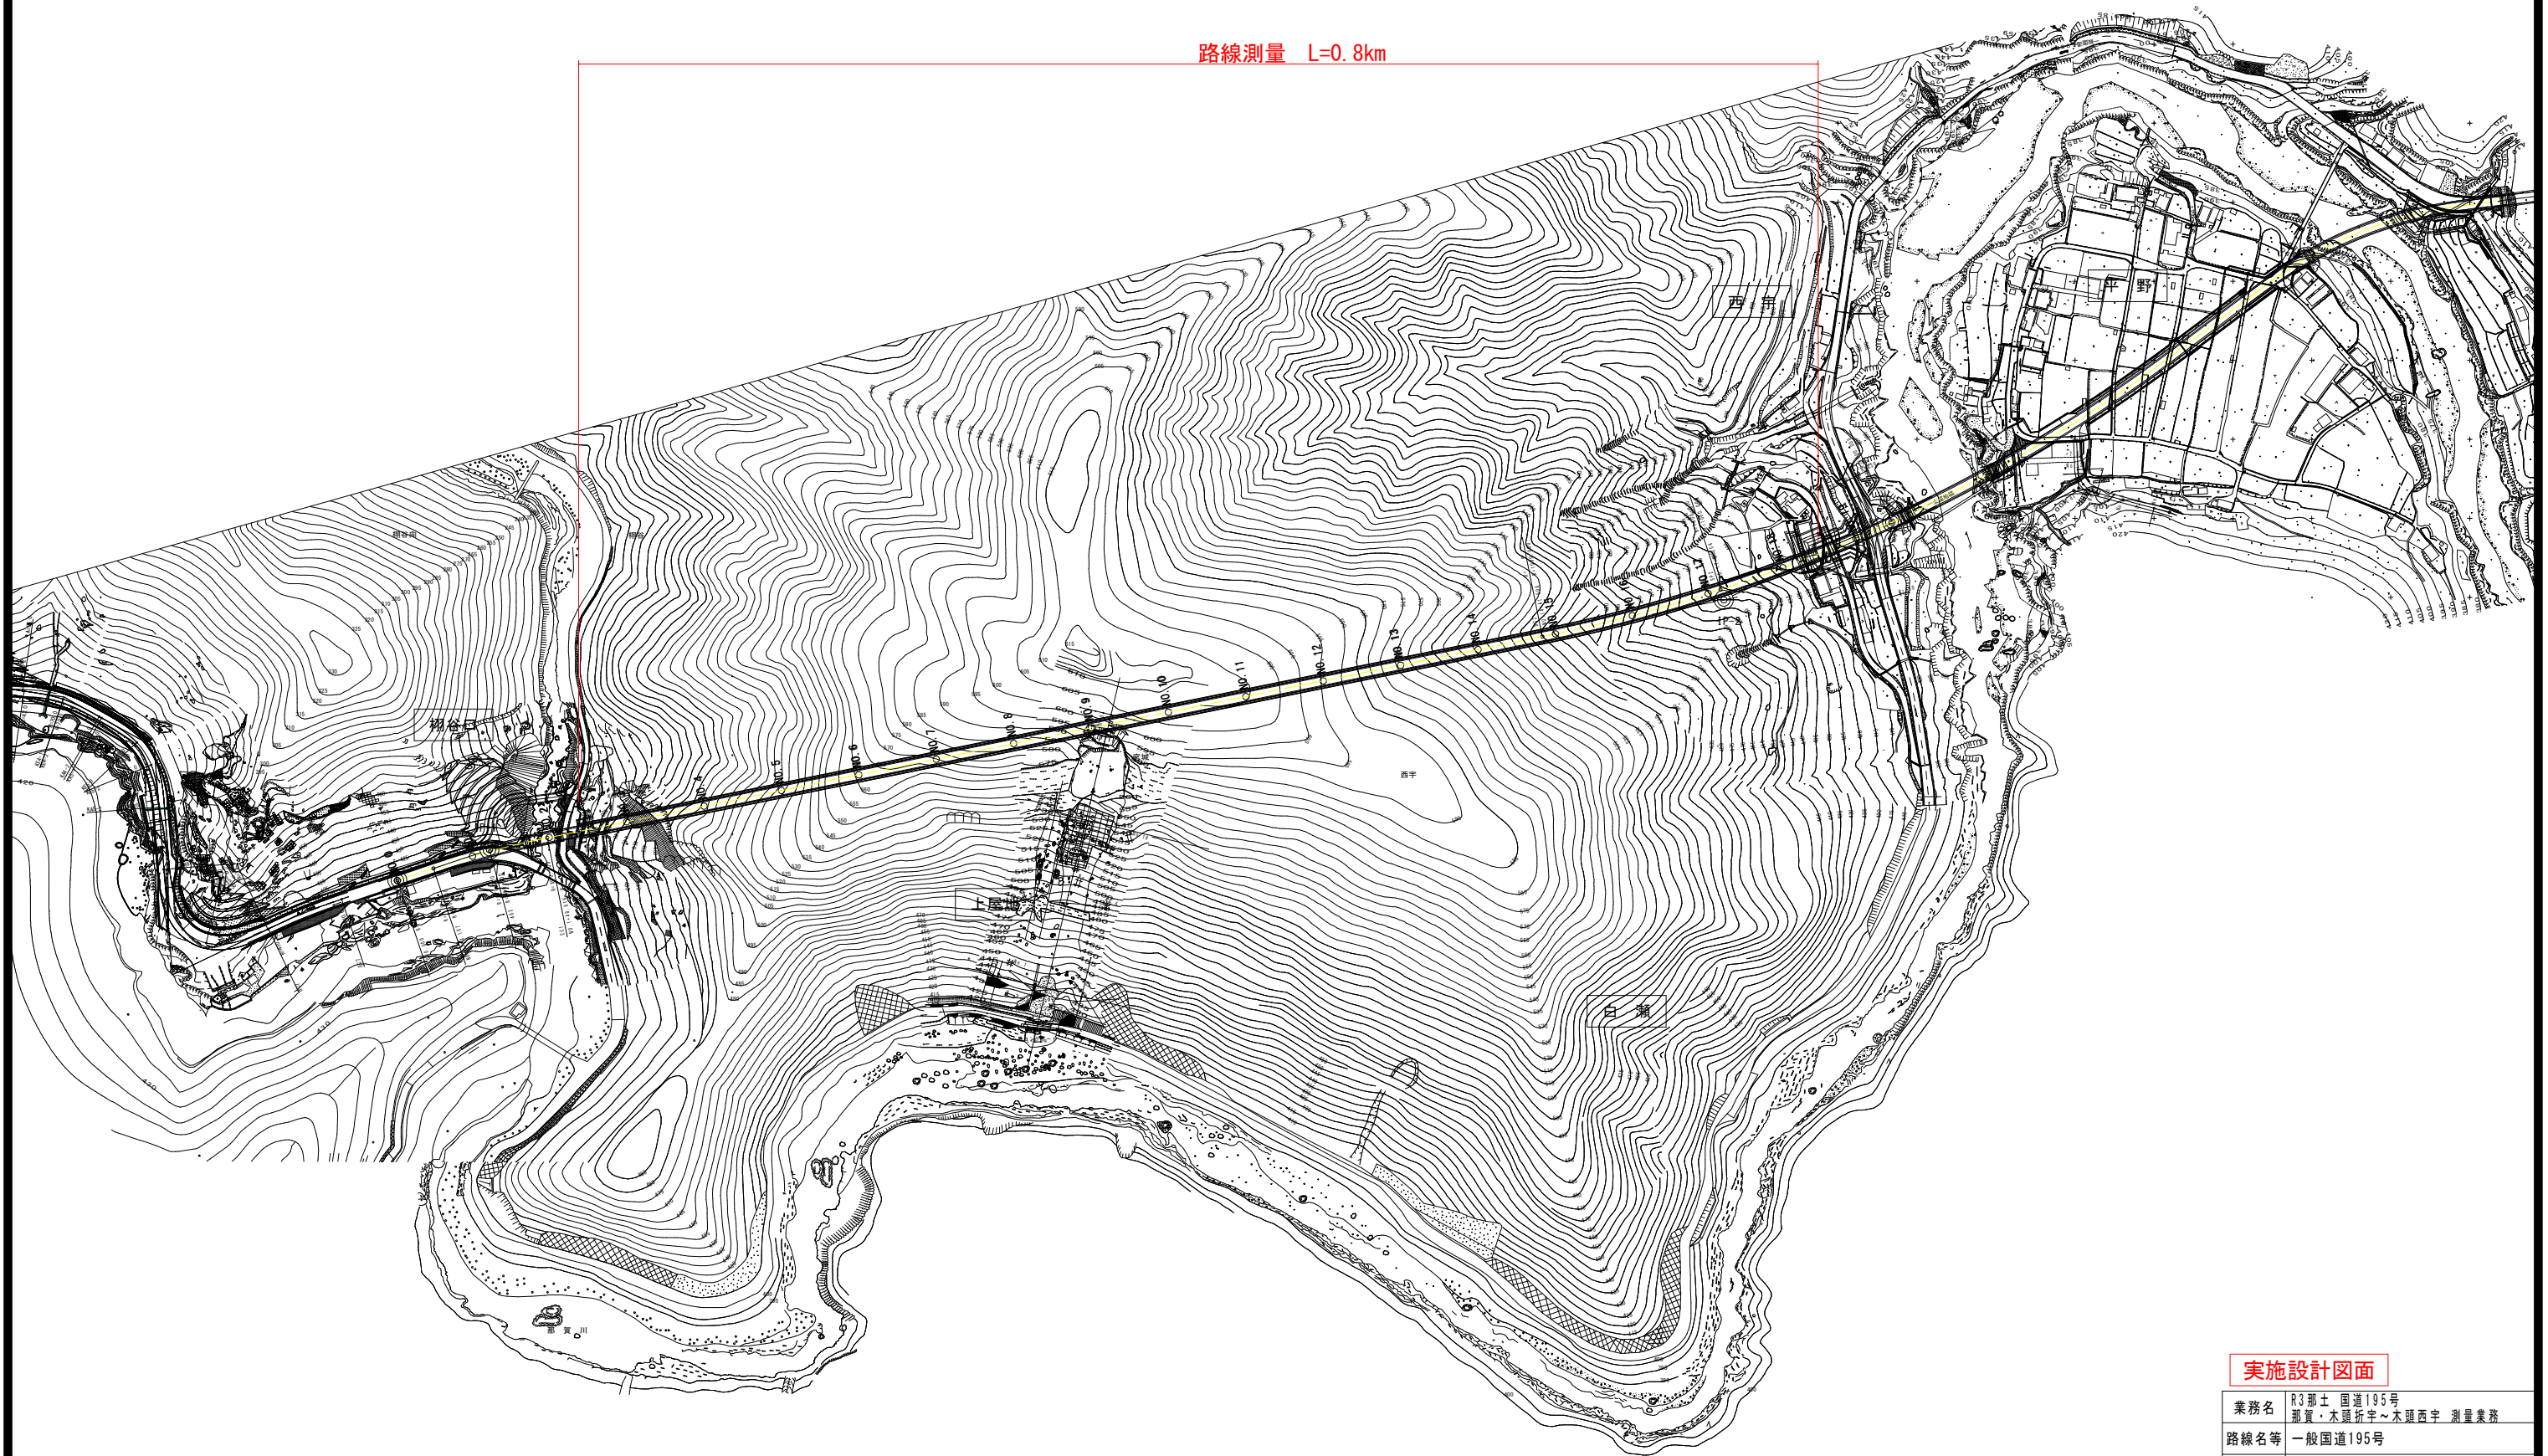

実施設計図面

業務名	R3 那土 国道195号 那賀・木頭折宇～木頭西宇 測量業務		
路線名等	一般国道195号		
業務箇所	那賀郡那賀町木頭折宇～木頭西宇		
図面名	平面図		
縮尺	1/2000	図面番号	1 / 1
会社名			
事業者名	徳島県南部総合県民局 (那賀庁舎)		