



# 位置图

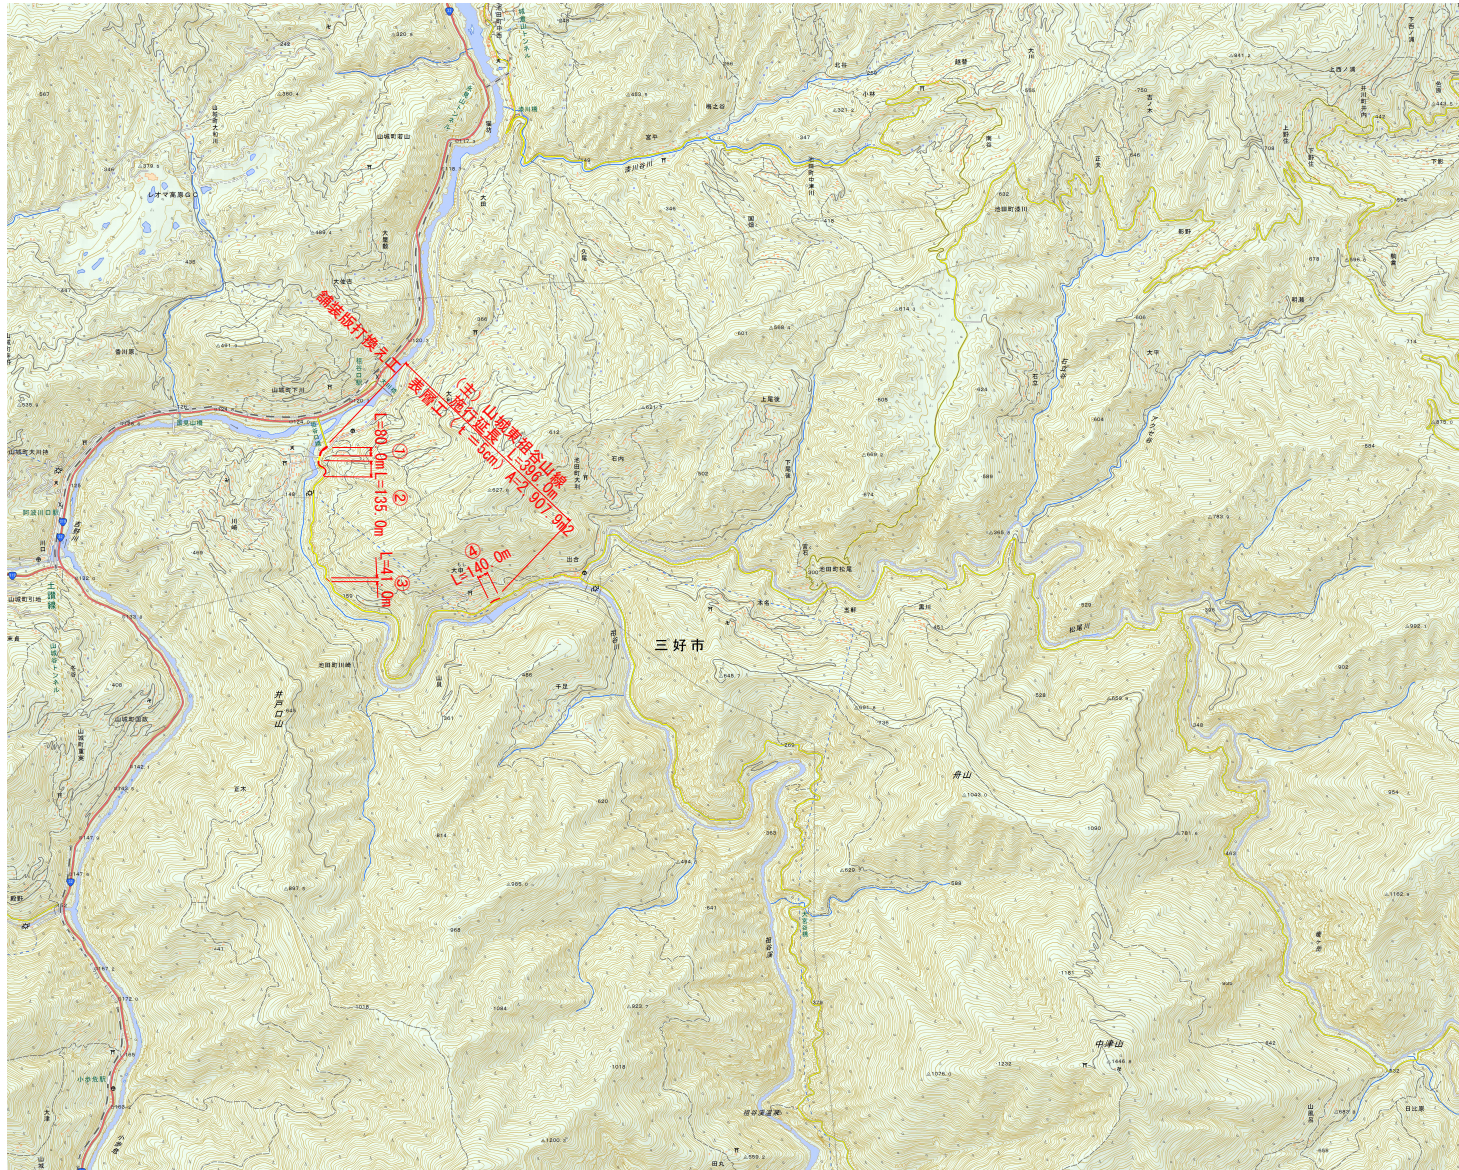

実施設計図面

業務名	昭三土 山陽東播磨山線 三・池田大川 橋梁工事		
路線名等	(主) 山陽東播磨山線		
業務箇所	三好市池田町大川		
図面名	位置図		
縮尺	—	図面番号	1 / 5
会社名			
事業者名	徳島県西部総合市民局土木整備部<三好>		


平面図 S=1:1000

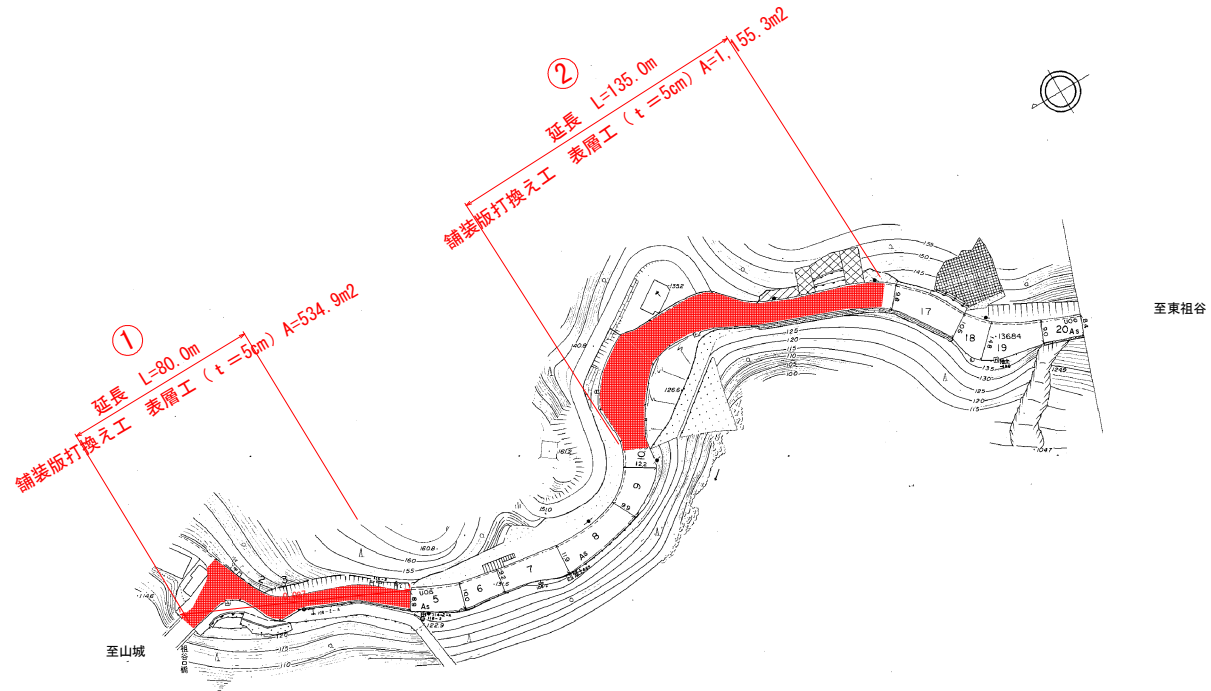

実施設計図面

図面名	和三土 山城東祖谷山線 三・池田大判 舗装工事		
路線名	(主) 山城東祖谷山線		
業務箇所	三好市池田町大判		
図面名	平面図		
縮尺	図示	図面番号	2 / 5
事業者名	徳島県西部総合県民局県土整備部<三好>		


平面図 S=1:1000

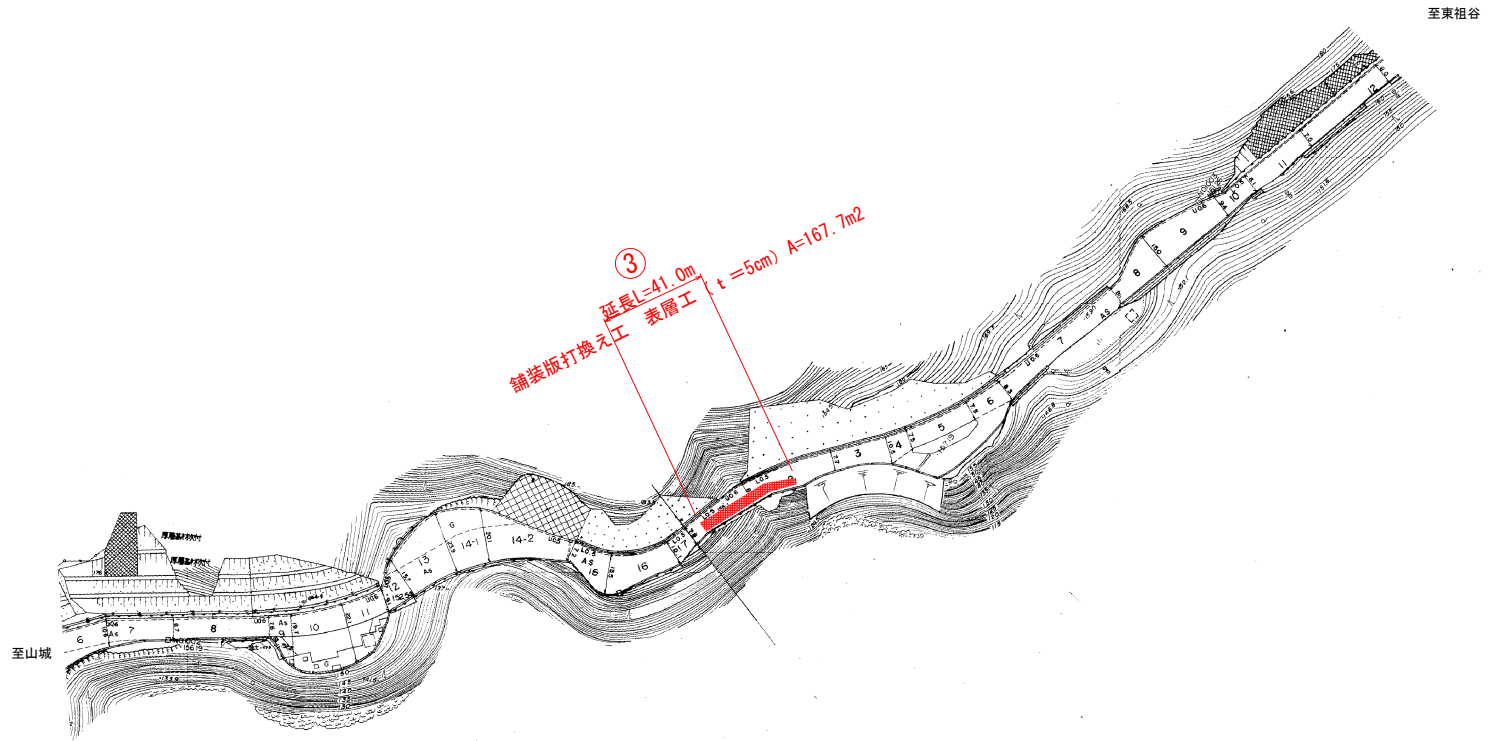

実施設計図面

図面名	和三土 山城東祖谷山線 三・池田大判 舗装工事
路線名	(主) 山城東祖谷山線
業務箇所	三好市池田町大判
図面名	平面図
縮尺	図示
図面番号	3 / 5
事業者名	徳島県西部総合県民局県土整備部<三好>


平面図 S=1:1000

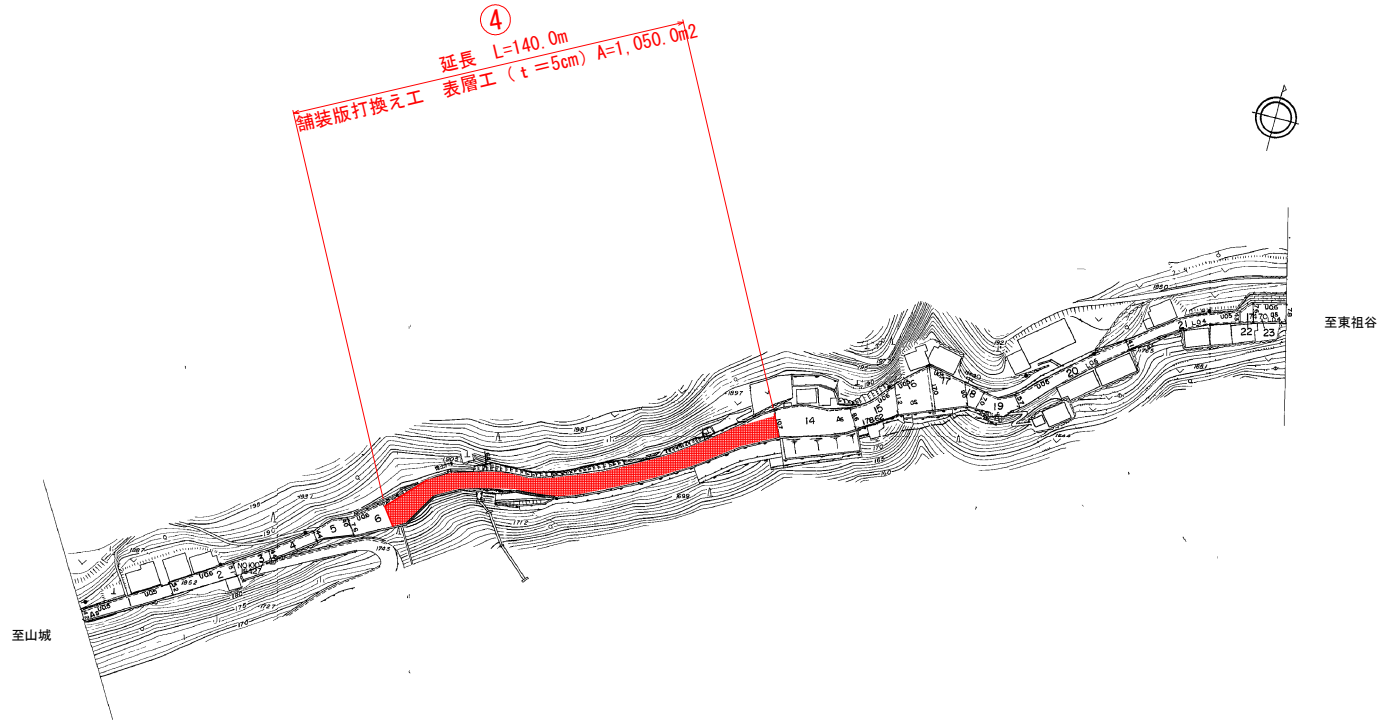

実施設計図面

図面名	和三土 山城東祖谷山線 三・池田大利 舗装工事		
路線名	(主) 山城東祖谷山線		
業務箇所	三好市池田町大利		
図面名	平面図		
縮尺	図示	図面番号	4 / 5
事業者名	徳島県西部総合振興局県土整備部<三好>		


## 標準断面図 S=1:100

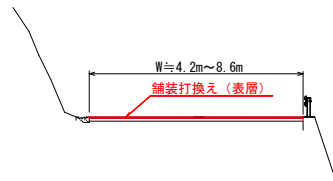

## 数量表

番号	延長 (m)	平均幅員 (m)	舗装版打換え (m <sup>2</sup> )
①	80.0	7.5	534.9
②	135.0	8.6	1,155.3
③	41.0	4.2	167.7
④	140.0	7.5	1,050.0
合計	396.0	7.0	2,907.9

## 施工要領図 S=1:10

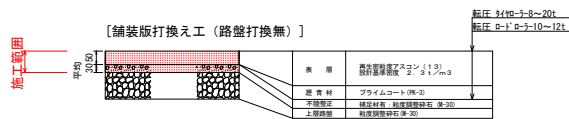

## 実施設計図面

工事名	R3土 山城東植谷山線 三・池田大判 舗装工事		
路線名等	(主) 山城東植谷山線		
工事箇所	三好市池田町大判		
図面名	標準断面図・施工要領図		
縮尺	図示	図面番号	5 / 5
事業者名	徳島県西部総合市民局県土整備部<三好>		