


平面図 S=1/1000

路線測量 L=0.3km
 現地測量 A=0.018km²

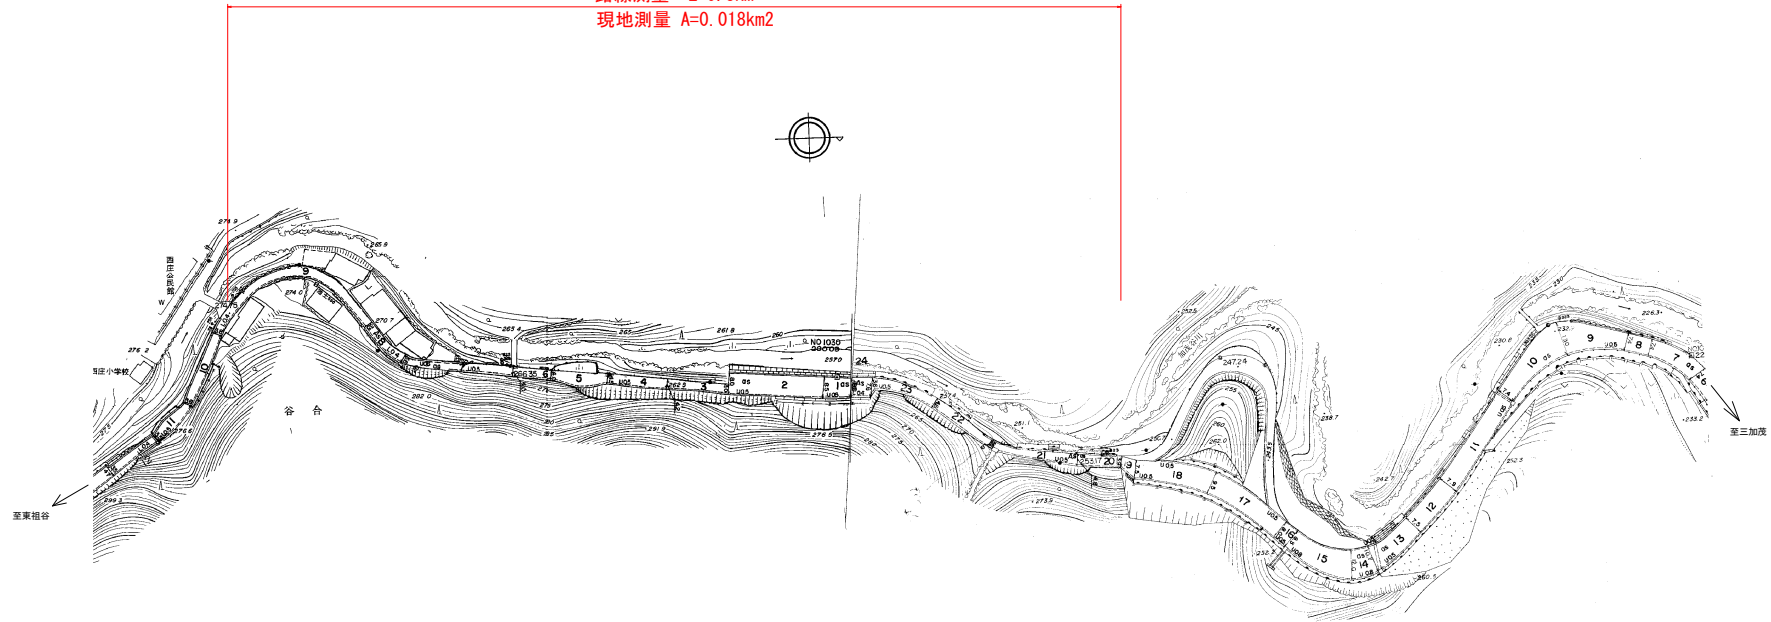

実施設計図面

| | | | |
|------|-------------------------|------|-------|
| 業務名 | R3三土 三加茂東祖谷山線 東・西住 測量業務 | | |
| 路線名等 | (主) 三加茂東祖谷山線 | | |
| 業務箇所 | 三好郡東みよし町西住 | | |
| 図面名 | 平面図 | | |
| 縮尺 | s=1/1000 | 図面番号 | 1 / 1 |
| 会社名 | | | |
| 事業者名 | 徳島県西部総合県民局県土整備部<三好> | | |