



全体平面図  
1:1,500

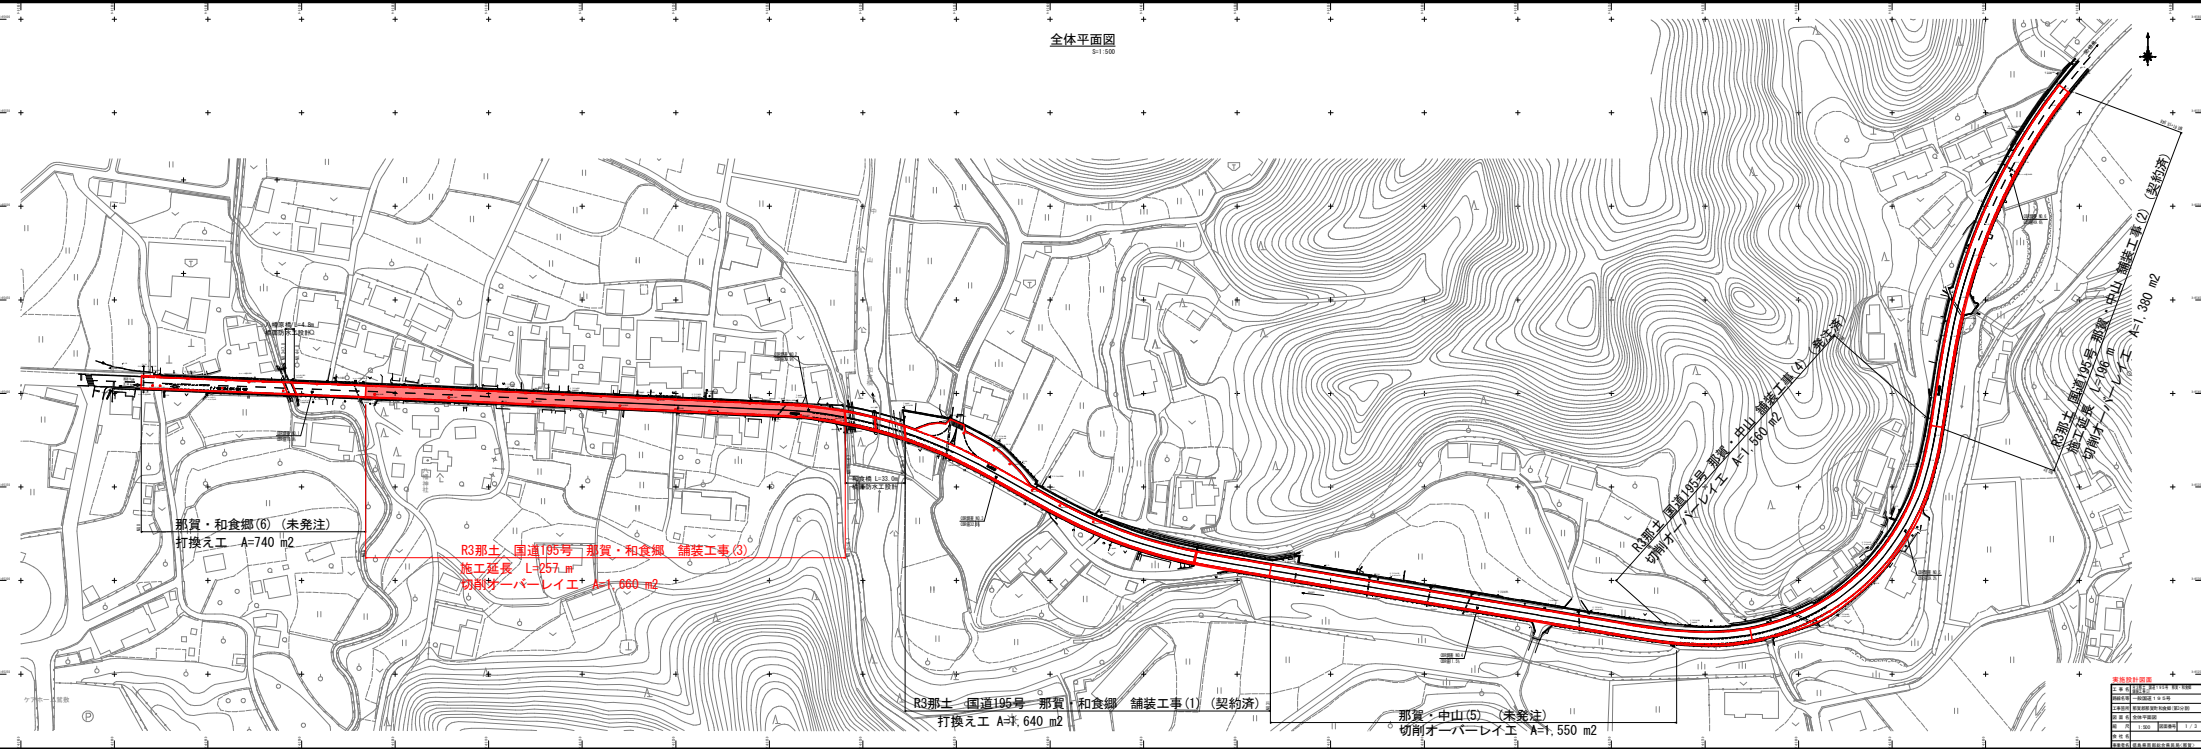

# 平面図

S=1:500

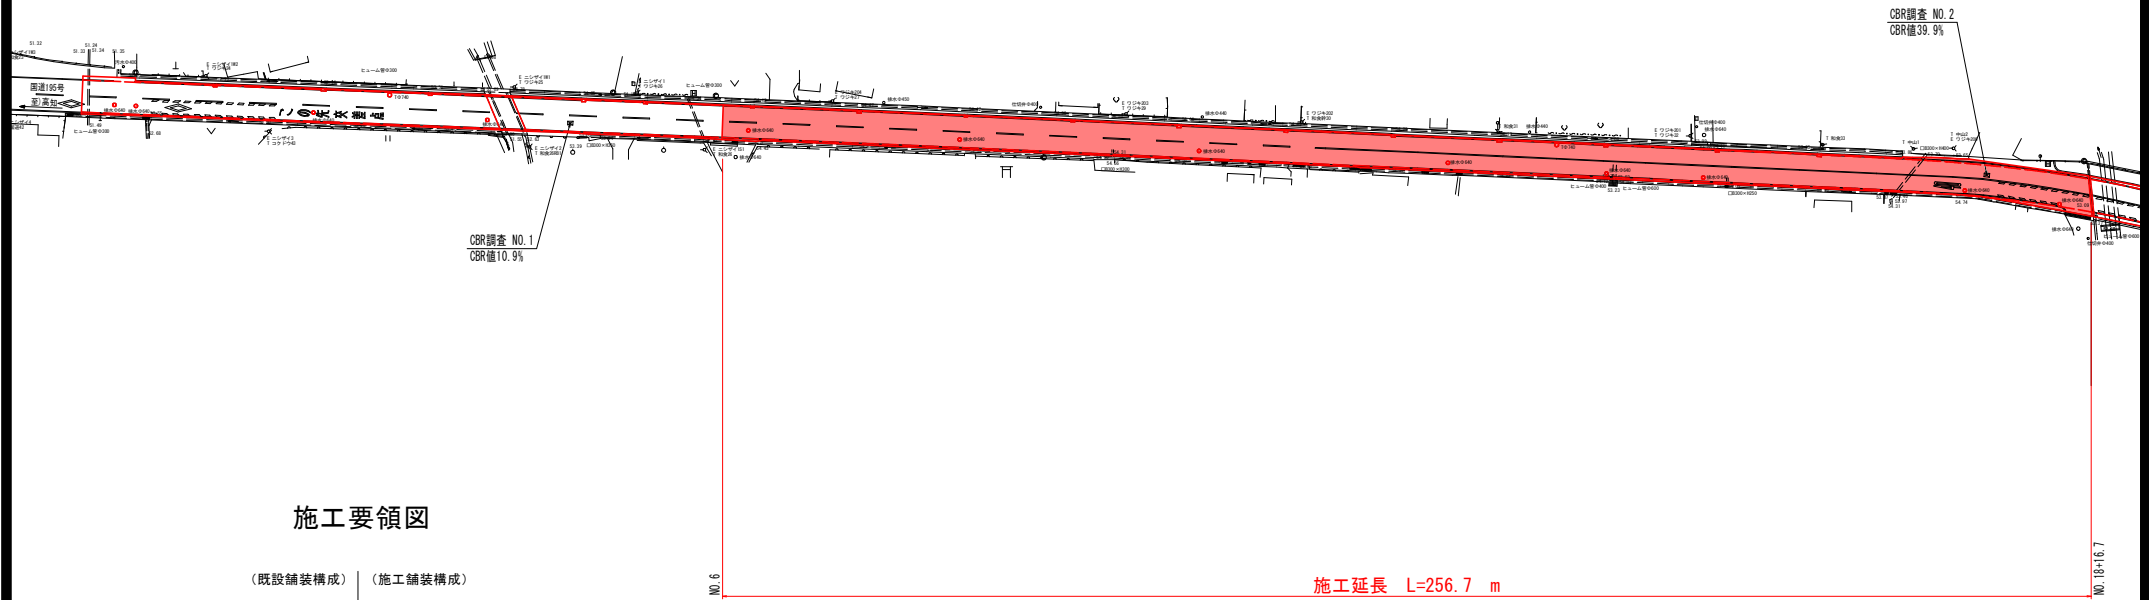

## 施工要領図

(既設舗装構成)	(施工舗装構成)
アスファルト混合物 (t=15cm)	表層 再生密粒度As [区] 基層 再生粗粒度As [区] アスファルト混合物 (t=5cm) (既設)
粒度調整砕石 (t=15cm)	粒度調整砕石 (既設)
路床	路床

施工延長 L=256.7 m



施工面積 A=1,660 m<sup>2</sup>

## 実施設計図面

工事名	R3那土 国道195号 那賀・和食郷 舗装工事(3)		
路線名等	一般国道195号		
工事箇所	那賀郡那賀町和食郷(第3分割)		
図面名	平面図		
縮尺	1:500	図面番号	2 / 3
会社名			
事業者名	徳島県南部総合県民局<那賀>		

# 舗装展開図

S=1:200

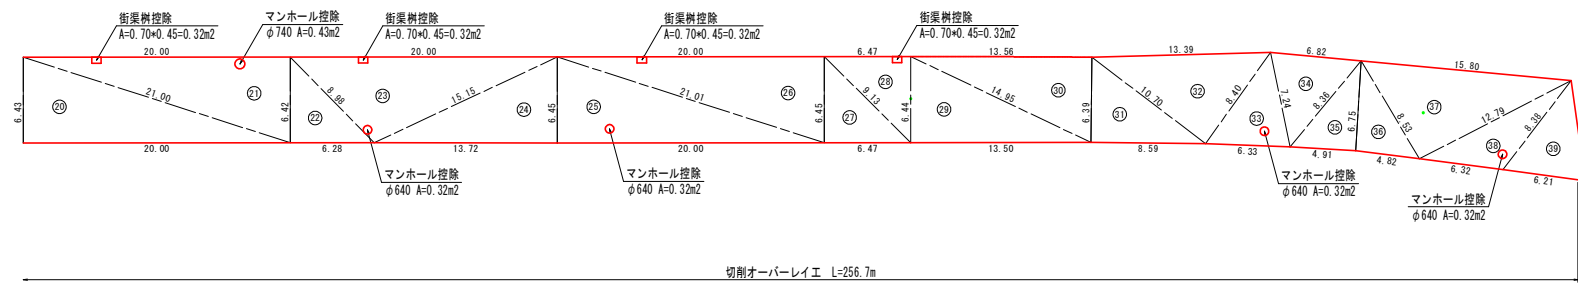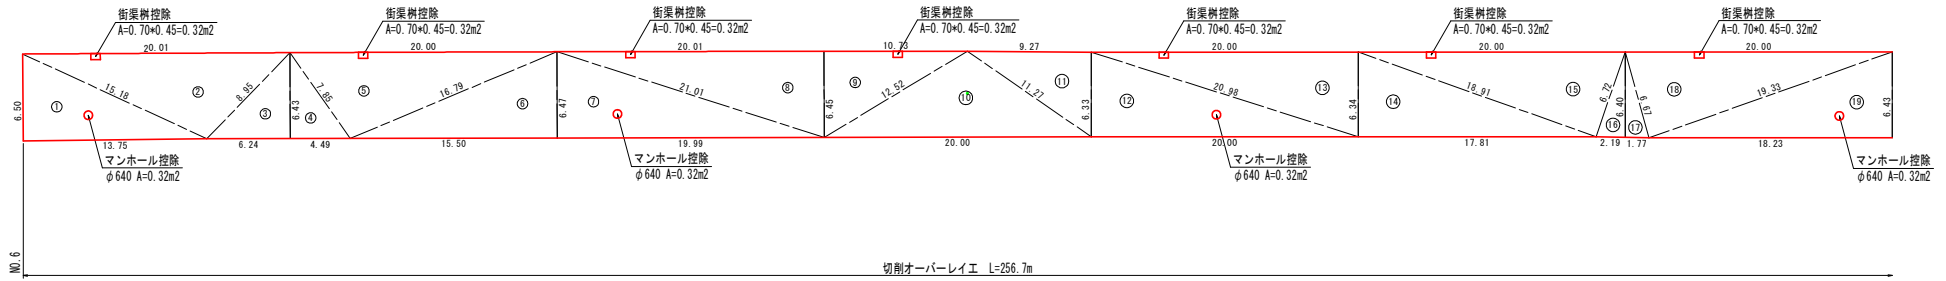

舗装面積求積表


記号	a	b	c	s	面積 m <sup>2</sup>
1	15.18	6.50	13.75	17.72	44.78
2	20.01	15.18	8.95	22.07	64.11
3	6.43	8.95	6.24	10.81	20.06
4	7.85	6.43	4.49	9.39	14.48
5	20.00	7.85	16.79	22.32	64.37
6	6.47	16.79	15.50	19.38	50.14
7	21.01	6.47	19.99	23.74	64.79
8	20.01	21.01	6.45	23.74	64.65
9	10.73	6.45	12.52	14.85	34.60
10	11.27	12.52	20.00	21.90	64.41
11	9.27	11.27	6.33	13.44	29.41
12	20.98	6.33	20.00	23.66	63.42
13	20.00	20.98	6.34	23.66	63.40
14	18.91	6.34	17.81	21.53	56.46
15	20.00	18.91	6.72	22.82	63.65
16	6.40	6.72	2.19	7.66	7.04
17	6.67	6.40	1.77	7.42	5.66
18	20.00	6.67	19.33	23.00	64.31
19	6.43	19.33	18.23	22.00	58.72
20	21.00	6.43	20.00	23.72	64.42
21	20.00	21.00	6.42	23.71	64.20
22	8.98	6.42	6.28	10.84	20.16
23	20.00	8.98	15.15	22.07	64.33
24	6.45	15.15	13.72	17.66	44.25
25	21.01	6.45	20.00	23.73	64.50
26	20.00	21.01	6.45	23.73	64.50
27	9.13	6.45	6.47	11.03	20.92
28	6.47	9.13	6.44	11.02	20.83
29	14.95	6.44	13.50	17.45	43.56
30	13.56	14.95	6.39	17.45	43.32
31	10.70	6.39	8.59	12.84	27.45
32	13.39	10.70	8.40	16.25	45.00
33	7.24	8.40	6.33	10.99	22.30
34	6.82	7.24	8.36	11.21	23.60
35	6.75	8.36	4.91	10.01	16.57
36	8.53	6.75	4.82	10.05	16.24
37	15.80	8.53	12.79	18.56	54.45
38	8.38	12.79	6.32	13.75	22.95
39	7.56	8.38	6.21	11.08	22.65
面積 m <sup>2</sup>					1664.66

## 舗装構成

S=1:10

### 車道舗装

交通量区分 N5 (250台/日・方向以上1000台/日・方向未満)  
信頼度 90% 設計期間 10年 設計CBR=20

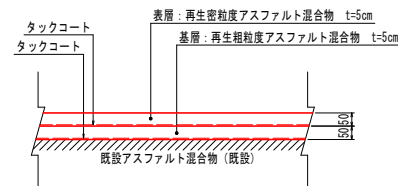

### 控除合計

街渠樹 A=0.32\*11=3.52m<sup>2</sup>  
マンホールφ0.64 A=0.32\*8=2.56m<sup>2</sup>  
マンホールφ0.74 A=0.43\*1=0.43m<sup>2</sup>  
計 A=6.51m<sup>2</sup>

### 車道舗装面積

A=1664.66-6.51=1658.15m<sup>2</sup>

### 実施設計図面

工事名	R3那工 国道195号 那賀・和食部 舗装工事(3)
路線名等	一般国道195号
工事箇所	那賀郡那賀町和食部(第3分割)
図面名	舗装展開図
縮尺	図示 図面番号 3 / 3
会社名	
事業者名	徳島県南部総合県民局<那賀>