


全体平面図
S1/500

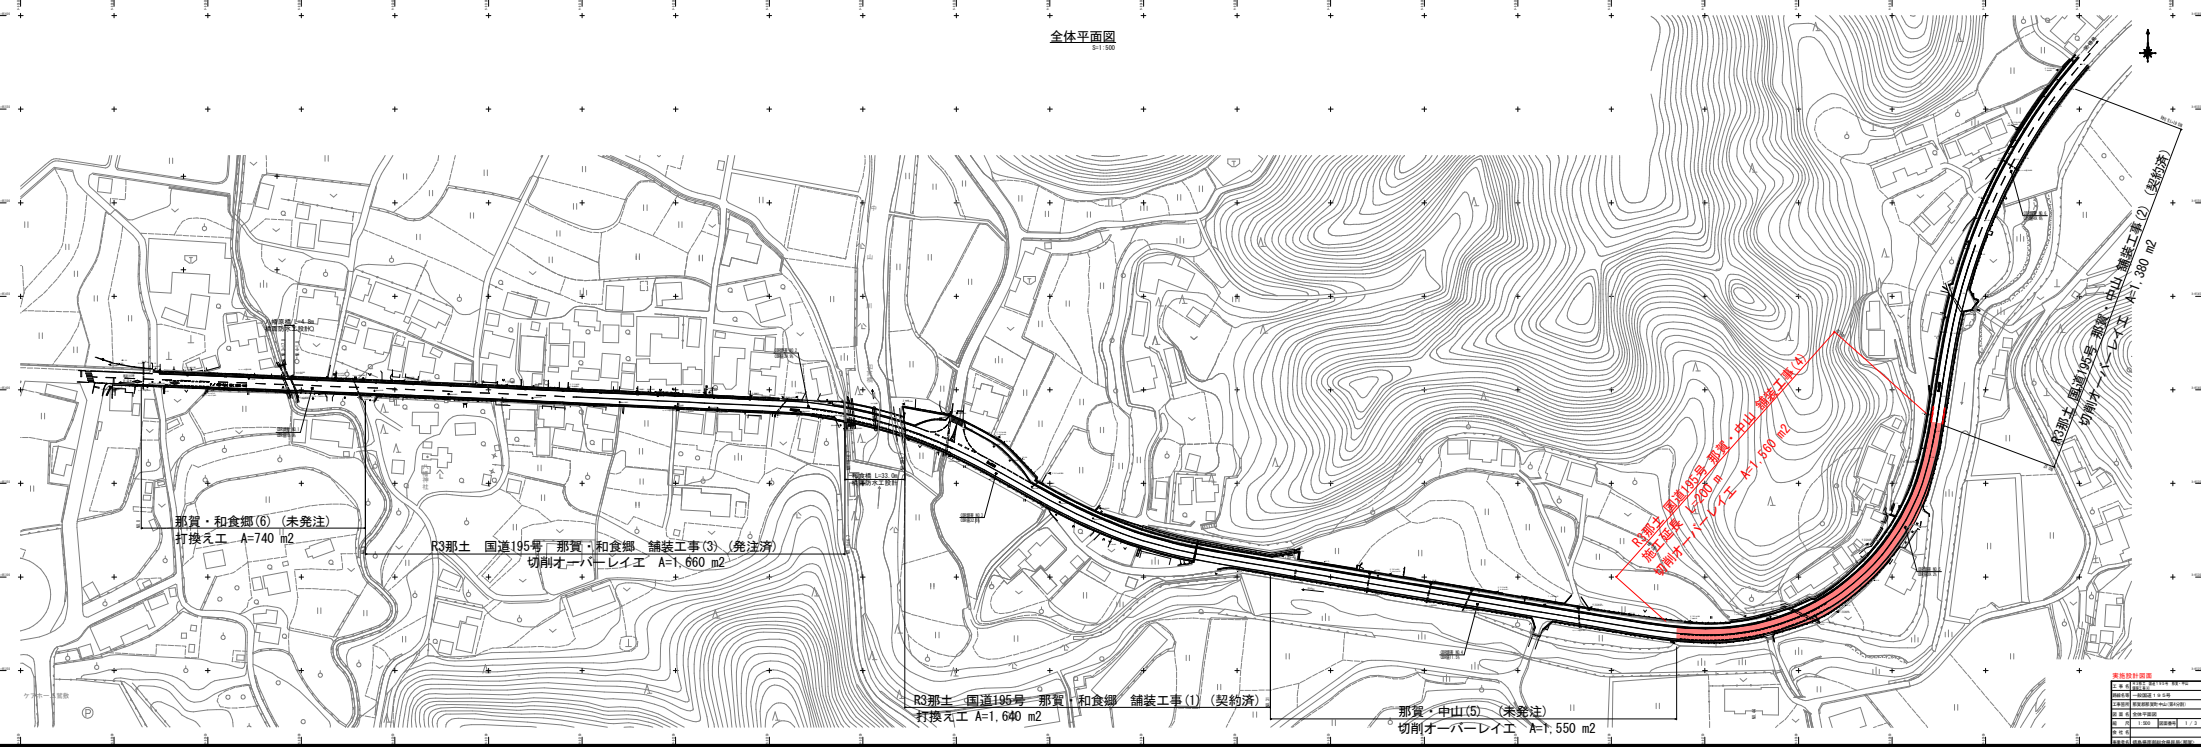

那賀・和食郷(6) (未発注)
打換え工 A=740 m²

R3那土 国道195号 那賀・和食郷 舗装工事(3) (免注済)
切削オーバーレイ工 A=1,660 m²

R3那土 国道195号 那賀・和食郷 舗装工事(1) (契約済)
打換え工 A=1,640 m²


那賀・中山(5) (未発注)
切削オーバーレイ工 A=1,550 m²

R3那土 国道195号 那賀・中山 舗装工事(4)
切削オーバーレイ工 A=1,500 m²

R3那土 国道195号 那賀・中山 舗装工事(2) (契約済)
切削オーバーレイ工 A=1,380 m²

実施設計図書	
1	実施設計図書
2	設計図書
3	設計図書
平面図
S=1:500

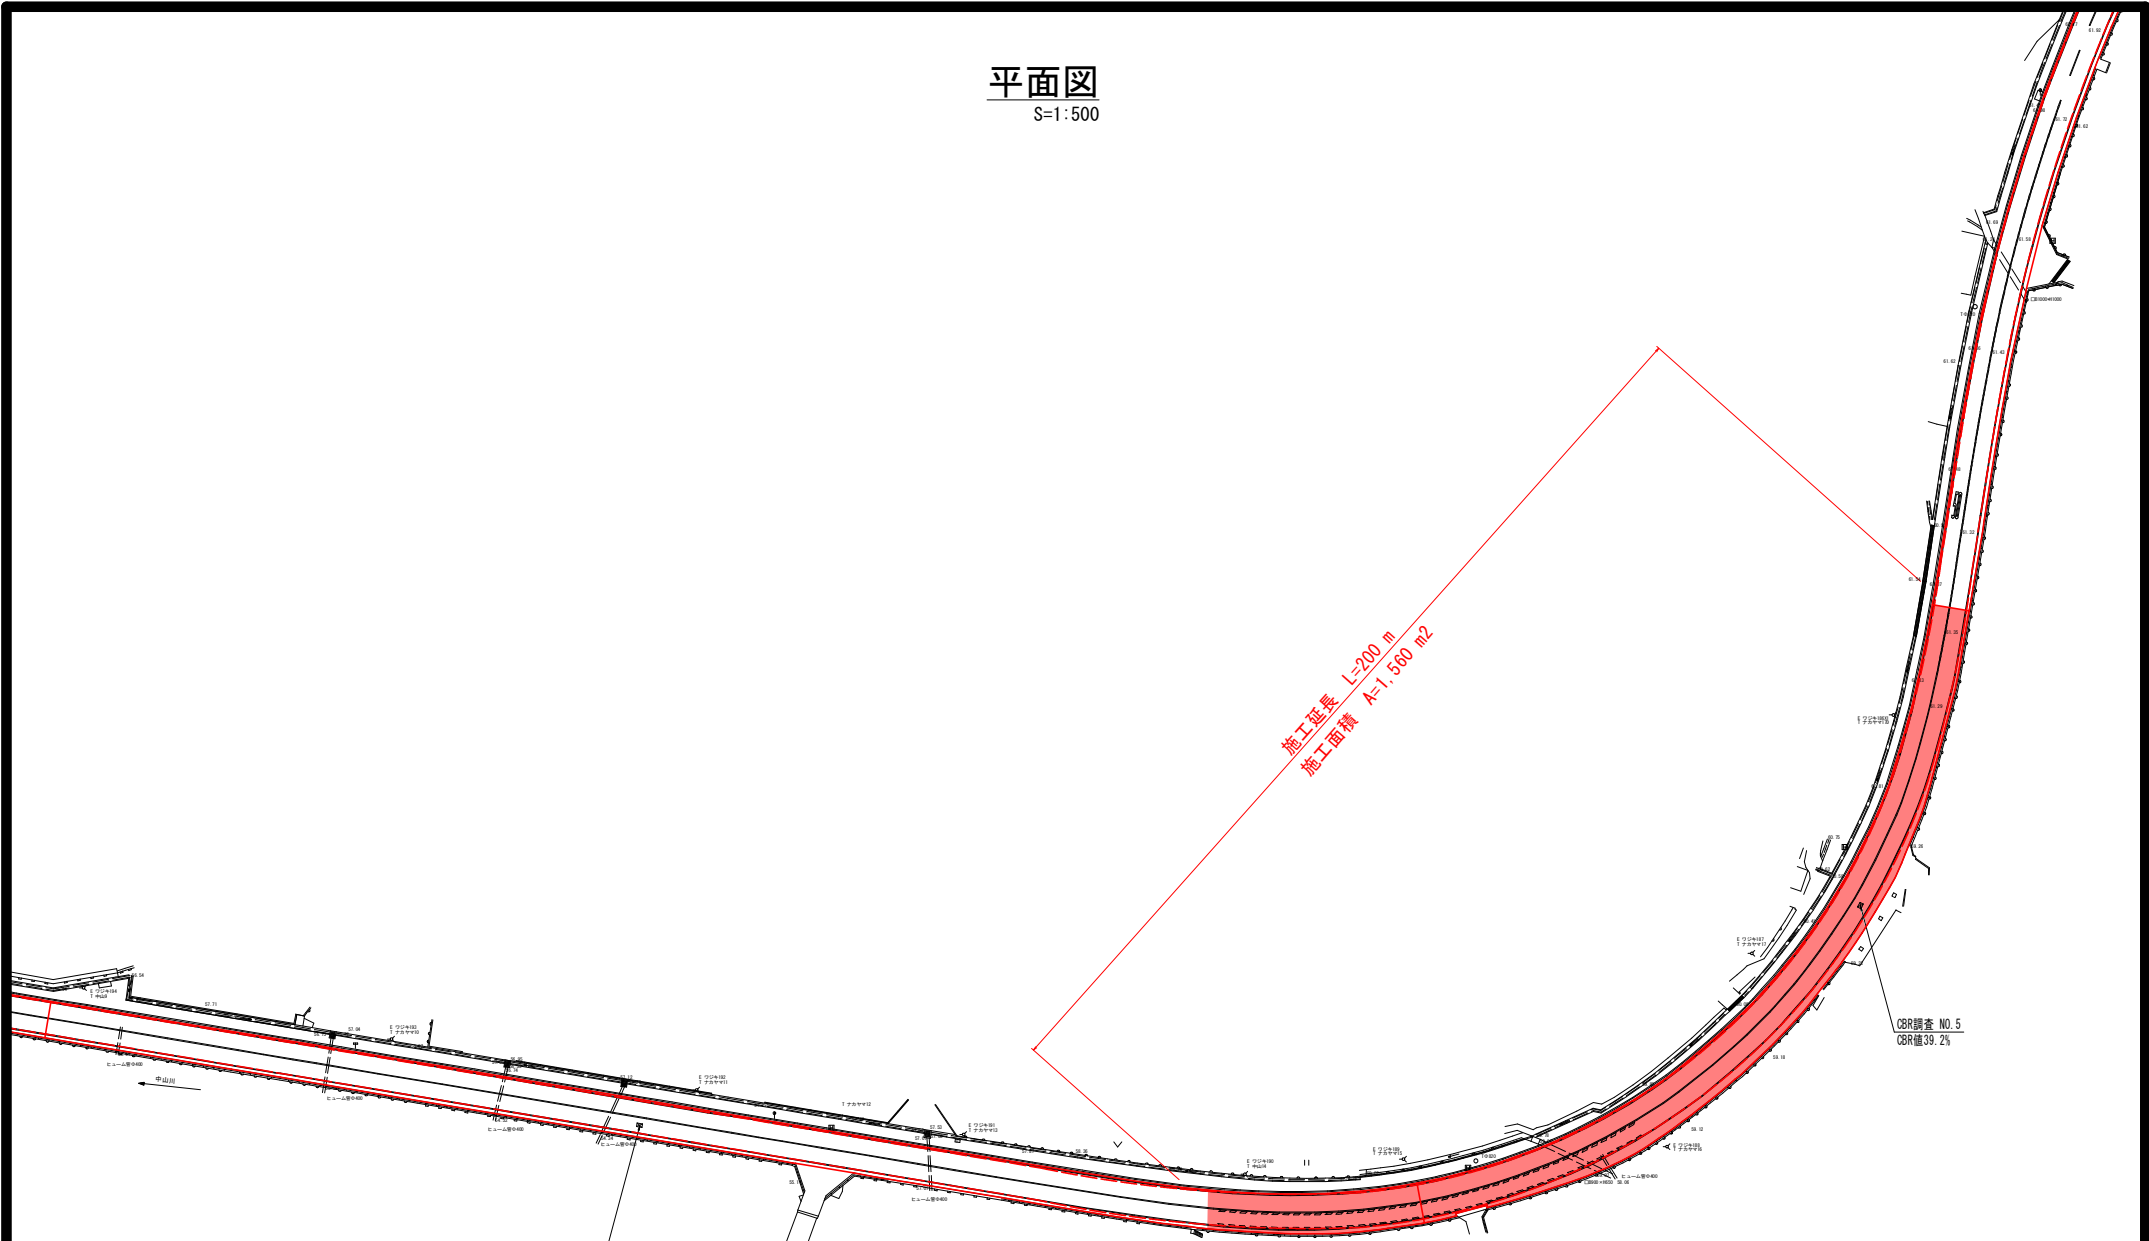


実施設計図面


工事名	R3那工 国道195号 那賀・中山 舗装工事(4)		
路線名等	一般国道195号		
工事箇所	那賀郡那賀町中山(第4分割)		
図面名	平面図		
縮尺	1:500	図面番号	2 / 3
会社名			
事業者名	徳島県南部総合県民局<那賀>		

舗装展開図

S=1:200

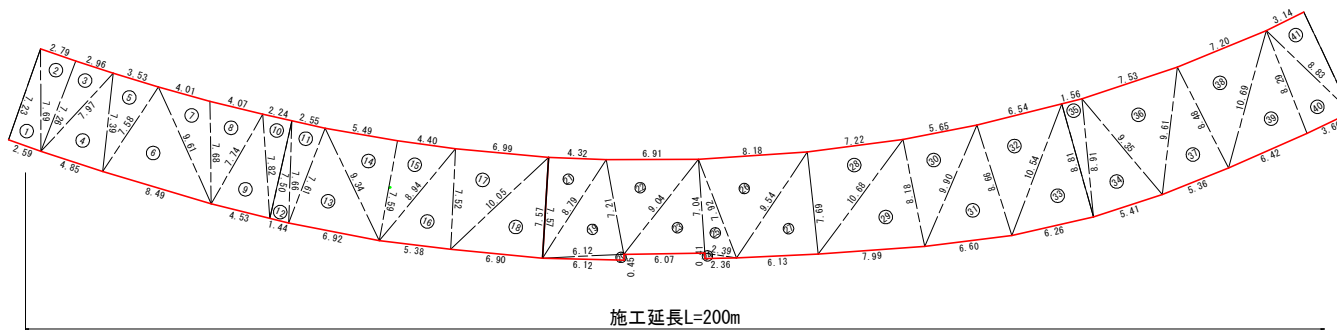

施工延長L=200m

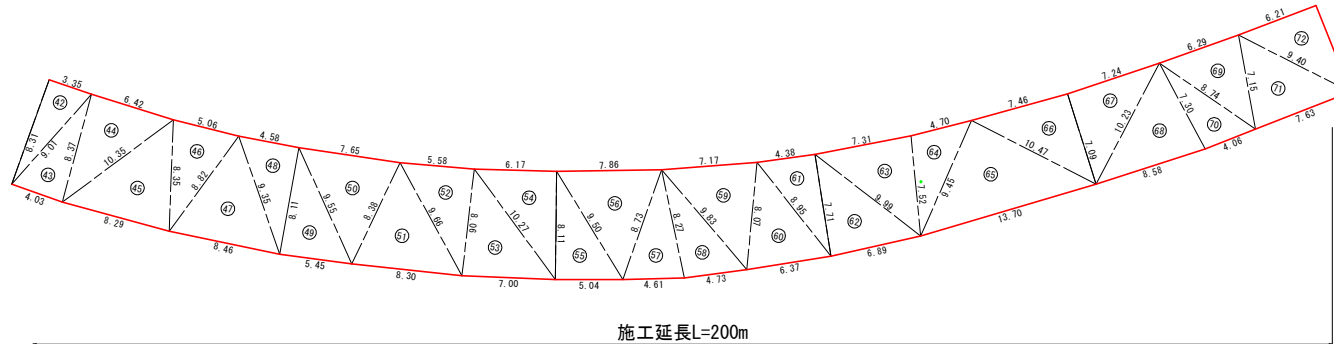


施工延長L=200m

舗装構成

S=1:10

車道舗装

交通量区分 N5 (250台/日・方向以上1000台/日・方向未満)
信頼度 90% 設計期間 10年 設計CBR=20

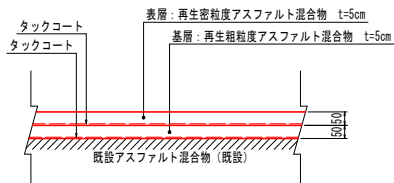

舗装面積求積表

記号	a	b	c	s	面積 m ²
1	7.69	7.23	2.59	8.76	9.41
2	2.79	7.69	7.26	8.87	10.12
3	2.96	7.26	7.97	9.10	10.78
4	7.39	7.97	4.85	10.11	17.59
5	3.53	7.39	7.58	9.25	12.82
6	9.61	7.58	8.49	12.84	30.81
7	4.01	9.61	7.68	10.65	14.78
8	4.07	7.68	7.74	9.75	15.18
9	7.82	7.74	4.53	10.05	16.90
10	2.24	7.82	7.50	8.78	8.40
11	2.55	7.66	7.61	8.91	9.60
12	7.66	7.50	1.44	8.30	5.40
13	9.34	7.61	6.92	11.94	25.98
14	5.49	9.34	7.59	11.21	20.83
15	4.40	7.59	8.94	10.47	16.73
16	7.52	8.94	5.38	10.92	20.18
17	6.99	7.52	10.05	12.28	26.26
18	7.57	10.05	6.90	12.26	26.10
19	7.21	8.79	6.12	11.06	21.85
20	0.45	6.12	6.12	6.35	1.41
21	4.32	7.57	8.79	10.34	16.35
22	6.91	7.21	9.04	11.58	24.50
23	7.04	9.04	6.07	11.08	21.39
24	2.36	2.39	0.41	2.58	0.48
25	7.92	7.04	2.39	8.68	8.25

舗装面積求積表

記号	a	b	c	s	面積 m ²
26	8.18	7.92	9.54	12.82	30.92
27	7.69	9.54	6.13	11.68	23.53
28	7.22	7.69	10.68	12.80	27.82
29	8.18	10.68	7.99	13.43	32.48
30	5.65	8.18	9.90	11.87	23.17
31	8.66	9.90	6.60	12.58	28.11
32	6.54	8.66	10.54	12.87	28.27
33	8.81	10.54	6.26	12.81	27.60
34	9.35	8.91	5.41	11.84	23.57
35	1.56	8.81	8.91	9.64	6.87
36	7.53	9.35	9.61	13.25	32.80
37	8.48	9.61	5.36	11.73	22.69
38	7.20	8.48	10.69	13.19	30.50
39	8.29	10.69	6.42	12.70	26.59
40	8.83	8.29	3.66	10.39	15.14
41	3.14	8.83	8.31	10.14	13.04
42	3.35	8.31	9.01	10.34	13.97
43	8.37	9.01	4.03	10.71	16.87
44	6.42	8.37	10.35	12.57	26.85
45	8.35	10.35	8.29	13.50	33.78
46	5.06	8.35	8.82	11.12	20.72
47	9.35	8.82	8.46	13.32	34.01
48	4.58	9.35	8.11	11.02	18.57
49	9.55	8.11	5.45	11.56	22.13
50	7.65	9.55	8.38	12.79	30.65

記号	a	b	c	s	面積 m ²
51	9.66	8.38	8.30	13.17	32.84
52	5.58	9.66	8.06	11.65	22.48
53	10.27	8.06	7.00	12.67	28.19
54	6.17	10.27	8.11	12.28	25.08
55	9.50	8.11	5.04	11.33	20.49
56	7.86	9.50	8.73	13.05	32.23
57	8.27	8.73	4.61	10.81	18.82
58	9.83	8.27	4.73	11.42	19.56
59	7.17	9.83	8.07	12.54	28.56
60	8.95	8.07	6.37	11.70	24.95
61	4.38	8.95	7.71	10.52	16.88
62	9.99	7.71	6.89	12.30	26.56
63	7.31	9.99	7.52	12.41	27.37
64	4.70	7.52	9.45	10.84	17.53
65	10.47	9.45	13.70	16.81	49.39
66	7.46	10.47	7.09	12.51	26.43
67	7.24	7.09	10.23	12.28	25.66
68	7.30	10.23	8.58	13.06	30.88
69	6.29	8.74	7.15	11.09	22.20
70	8.74	7.30	4.06	10.05	14.73
71	9.40	7.15	7.63	12.09	26.77
72	6.21	9.40	6.98	11.30	21.73
			面積 m ²		1562.08

実施設計図面

工事名	R3郡土 国道195号 那賀・中山 舗装工事(4)
路線名等	一般国道195号
工事箇所	那賀郡那賀町中山(第4分割)
図面名	舗装展開図
縮尺	1:200
図面番号	3 / 3
会社名	
事業者名	徳島県南部総合県民局<那賀>