


平面図 (1工区)

S=1:200

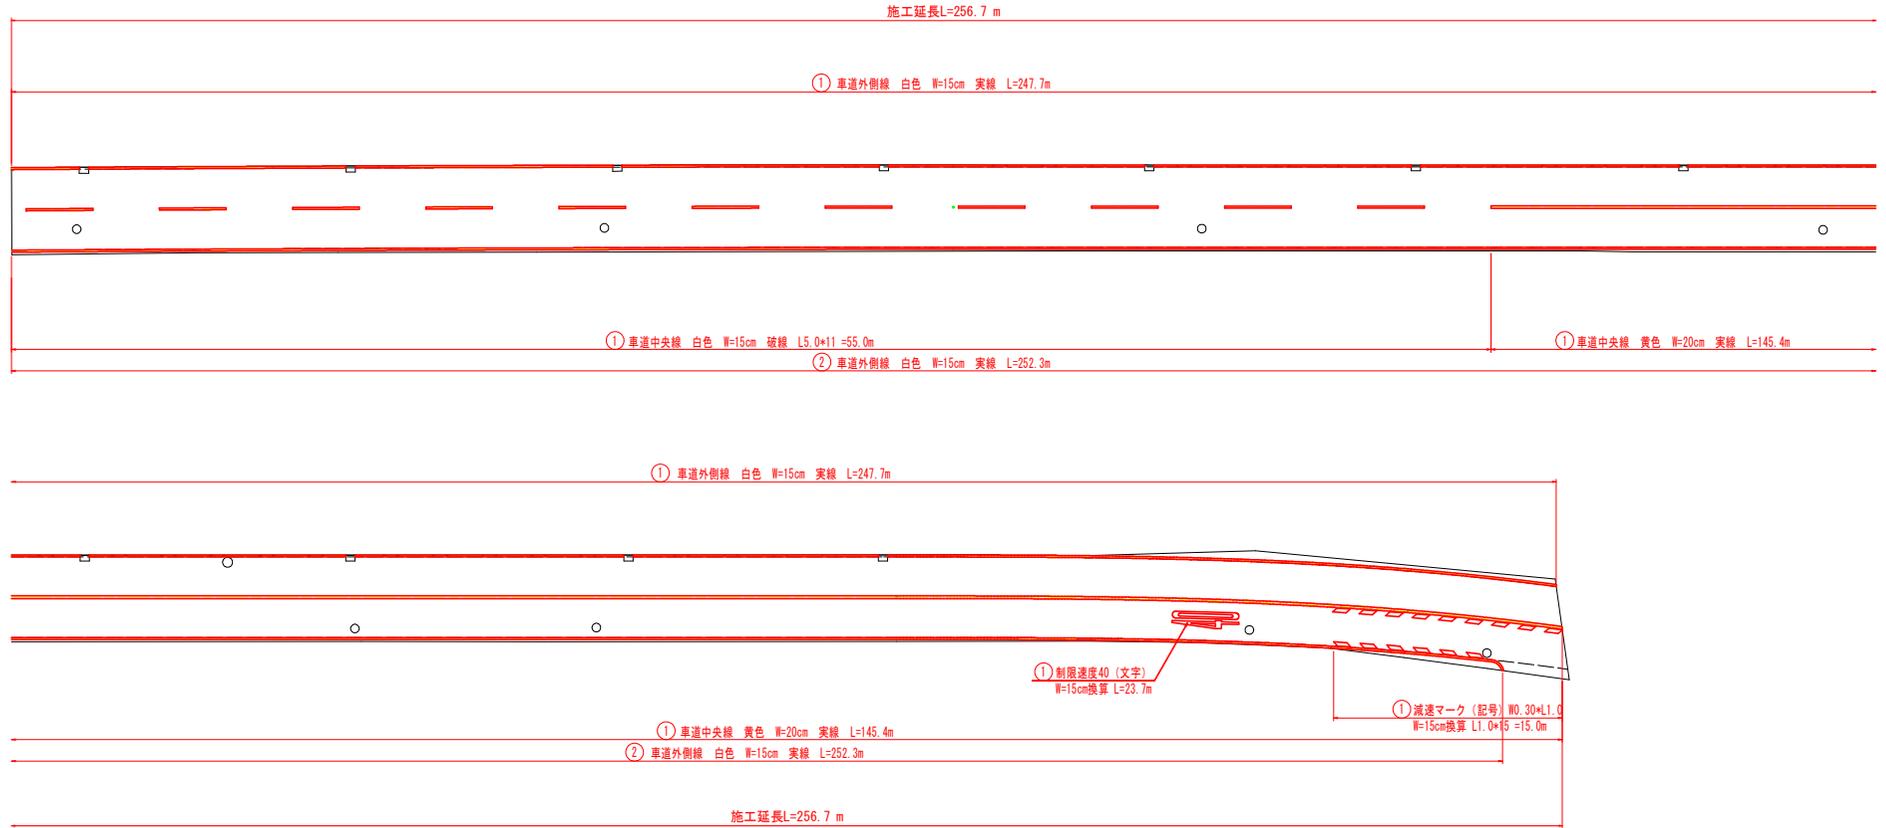

区画線設置 数量集計表 (溶融式・手動)



規格・仕様		名称	番号	単位	数量	備考
実線	15cm	白色	車道外側線	1	247.7	
			計	2	252.3	
	20cm	黄色	車道中央線	1	145.4	
			計	1	145.4	
破線	15cm	白色	車道中央線	1	55.0	L5.0*11
			計	1	55.0	
矢印・記号・文字	15cm換算	白色	減速マーク	1	15.0	L1.0*15
			計	1	15.0	
	黄色	制限速度40	1	23.7	L23.7*1	
		計	1	23.7		

実施設計図面

工事名	R3第1工区 国道195号 那賀・和食郷地区画線工事(2)
路線名等	一般国道195号
工事箇所	那賀郡那賀町和食郷地(第2分割)
図面名	平面図(1工区)
縮尺	1:200 図面番号 1/2
会社名	
事業者名	徳島県南部総合県民局<那賀>

平面図 (2工区)

S=1:200

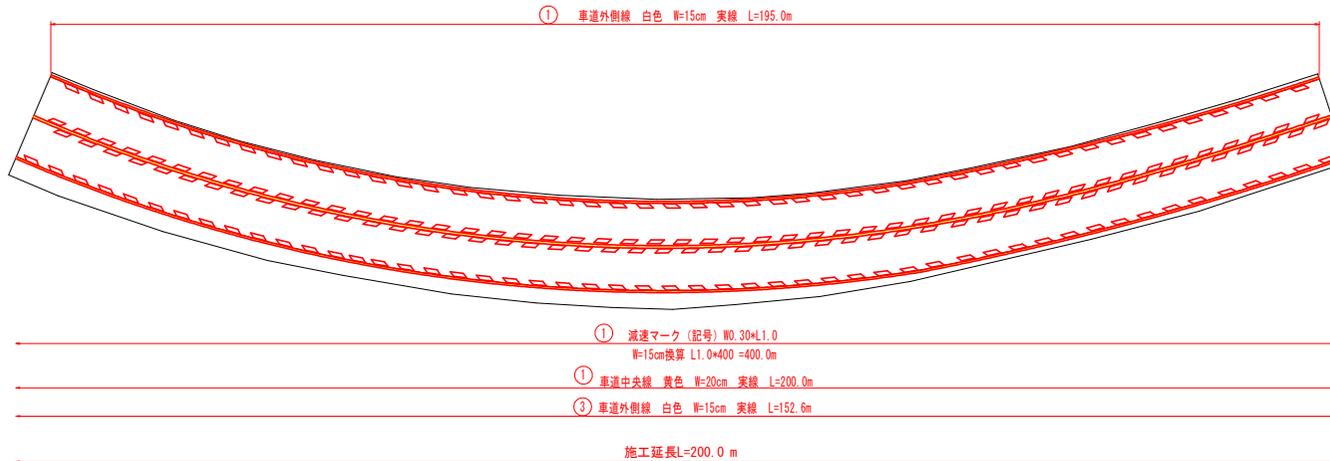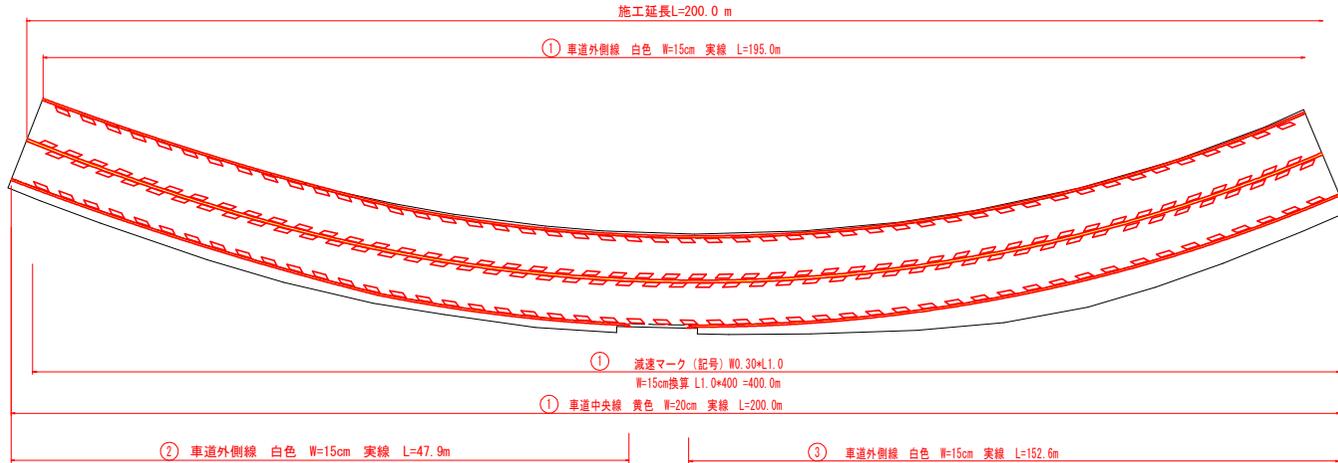

区画線設置 数量集計表 (浴融式・手動)

規格・仕様		名称	番号	単位	数量	備考
実線	15cm	白色	車道外側線	1	195.0	
				2	47.9	
				3	152.6	
		計		395.5		
	20cm	黄色	車道中央線	1	200.0	
			計		200.0	
矢印・記号・文字	15cm換算	白色	減速マーク	1	400.0	L1.0×400
			計		400.0	

実施設計図面

工事名	R3第1工区 国道195号 那賀・和食部地区画線工事(2)
路線名等	一般国道195号
工事箇所	那賀郡那賀町和食部地(第2分割)
図面名	平面図(2工区)
縮尺	1:200 図面番号 2 / 2
会社名	
事業者名	徳島県南部総合県民局<那賀>