


# 計画平面図 S=1:1000

## (折野川)

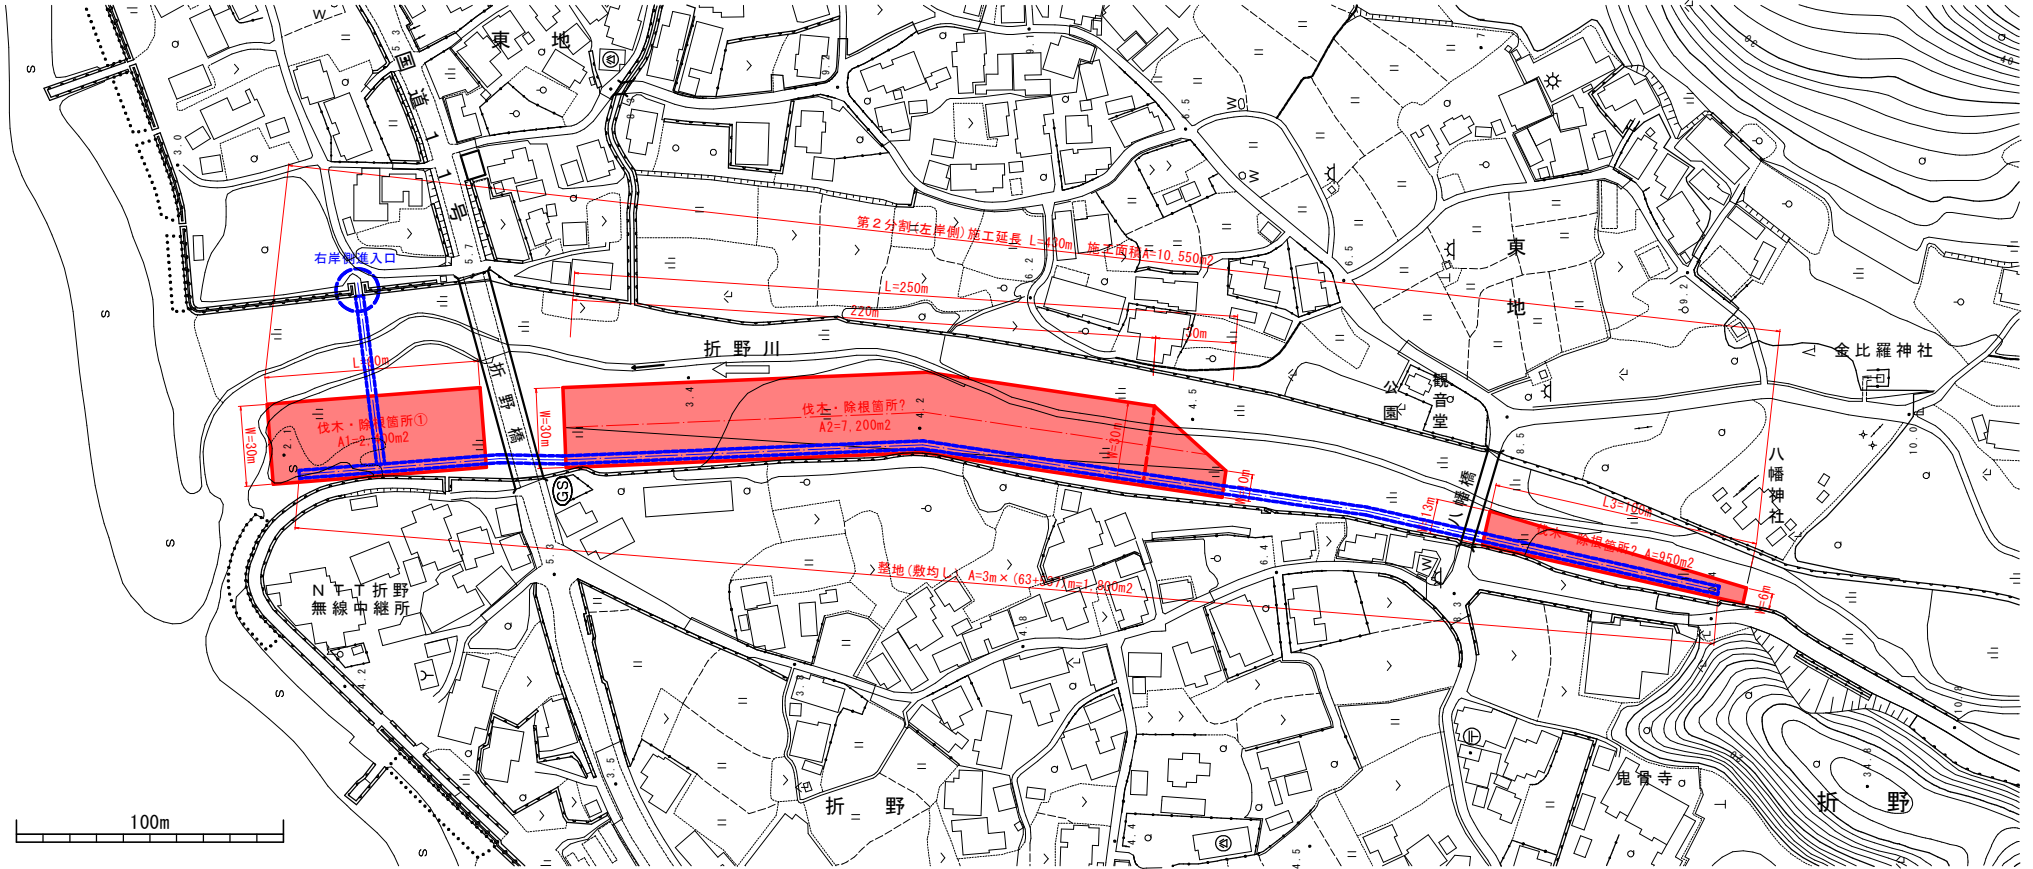

- 施工数量**
- ・伐木・除根 A=10,550m<sup>2</sup>
  - ・木運搬・処分 W=61.9t
  - ・根株運搬・処分 W=72.1t
  - ・整地(平均敷均L) A=1,800m<sup>2</sup>

**設計図面**

工事名	R3橋土 折野川 橋・北麓折野 河川維持業務(2)		
路線名等	折野川		
工事箇所	横浜市北麓町折野 (第2分割)		
図面名	計画平面図		
縮尺	図示	図面番号	1 / 1
会社名			
事業者名	徳島県東部県土整備局(徳島)		