


平面図・標準断面図

平面図

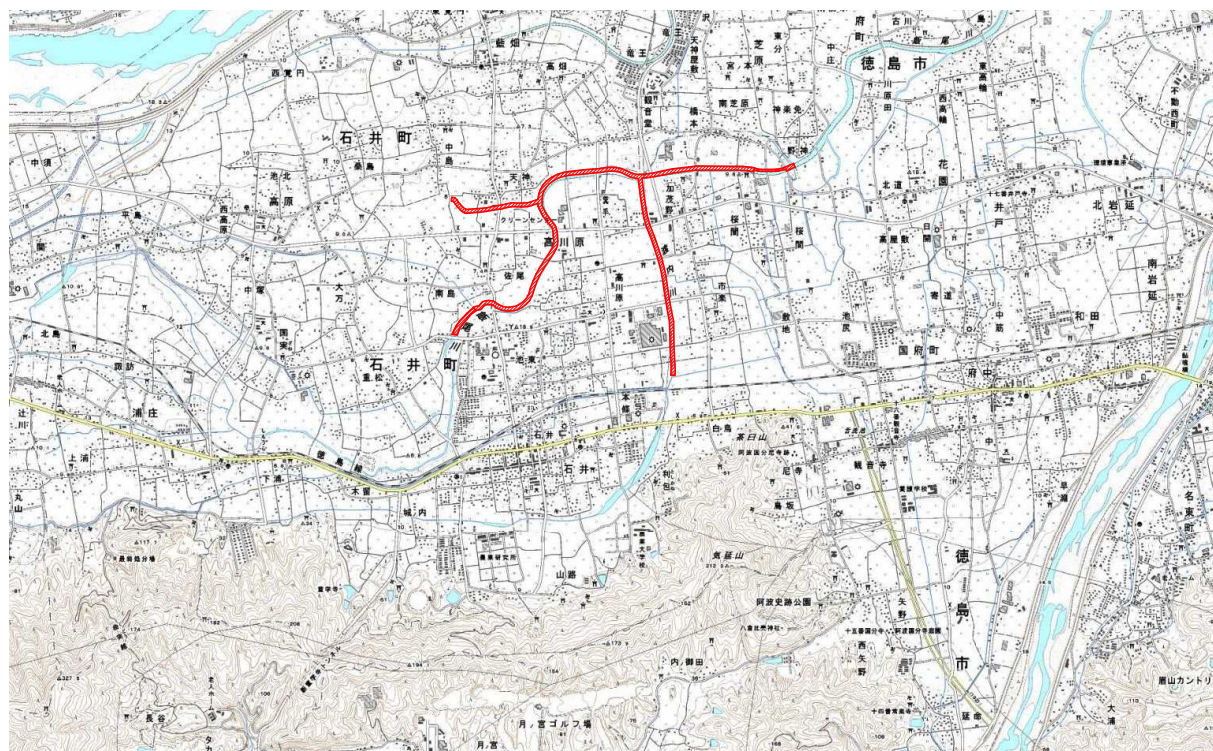


数量総括表

種別	細別	単位	数量	摘要
除草	除草	m2	5,000	
	運搬	m2	5,000	
	処分	m2	5,000	5t
伐木	伐木	箇所	5	
	処分	t	5.0	
掘削工	掘削	m3	100	
	土砂等運搬	m3	100	
	残土等処分	m3	100	

飯尾川他名西郡石井町高川原内の県管理河川を対象とする。
業務実施箇所及び時期については、監督員より指示する。
業務数量は予定数量であり、発注後変更することがある。

標準断面図

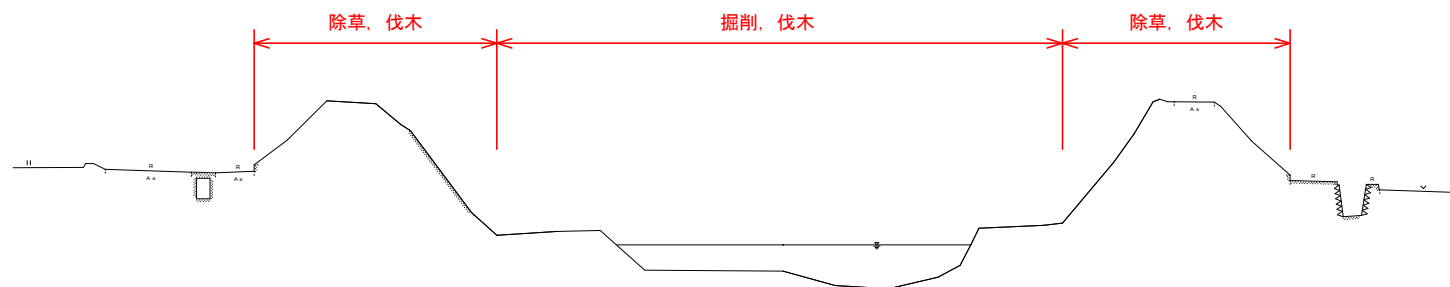

実施設計図面

工事名	R3吉土 飯尾川他 石・高川原 河川維持業務(2)		
路線名等	飯尾川他		
工事箇所	名西郡石井町高川原(第2分割)		
図面名	平面図・標準断面図		
縮尺	No Scale	図面番号	1 / 1
会社名	-		
事業者名	徳島県東部県土整備局<吉野川>		