



横ボーリング工平面図 S=1/500
 施設番号 009B1、011B2

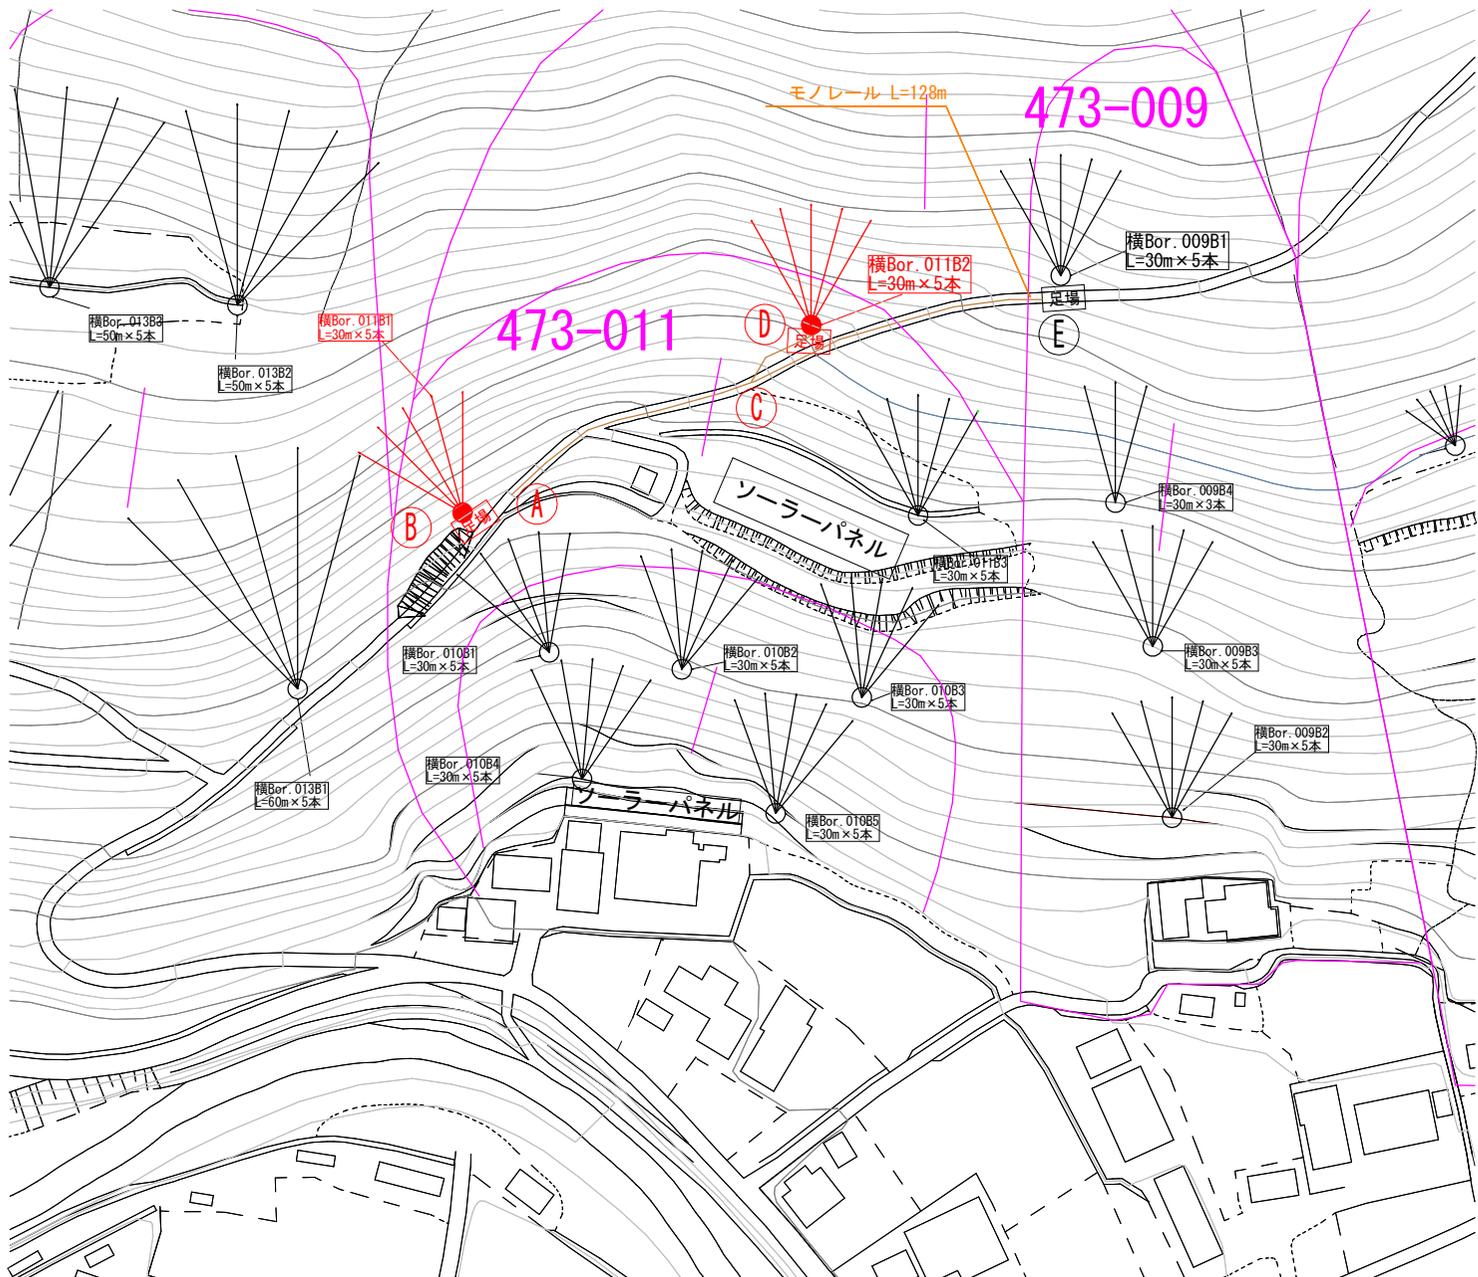


足場工 S=1/50

011B1

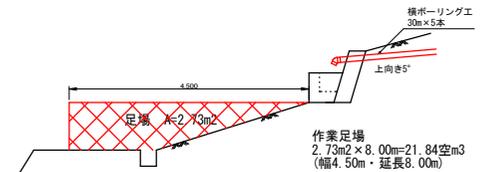

011B2

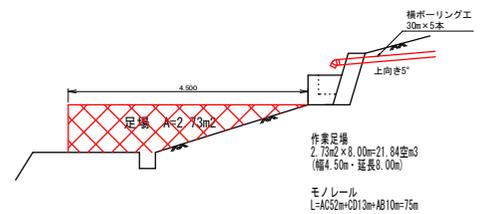


工事名	R3標土 北上角地すべり 神・神保 地すべり防止工事 (4)
路線名等	北上角地すべり防止区域
工事箇所	名西郡神山町神領字北上角 (第4分割)
図面名	平面図 (11ブロック)
縮尺	図示
図面番号	1 / 2
会社名	
事業者名	徳島県東部県土整備局県土整備部 (徳島)


横ボーリング工 構造図・詳細図

施設番号 011B1、011B2


断面図 S=1:20

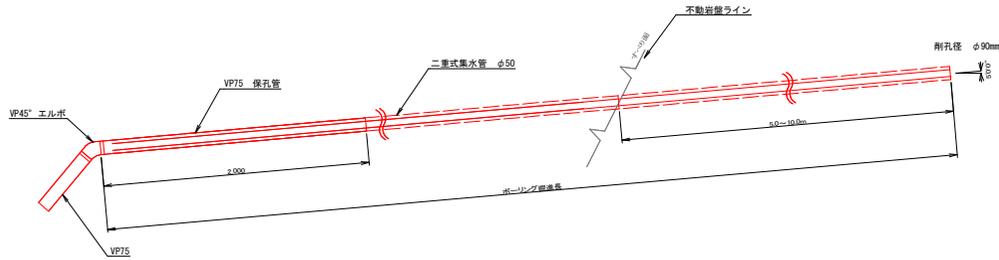


正面図 S=1:20

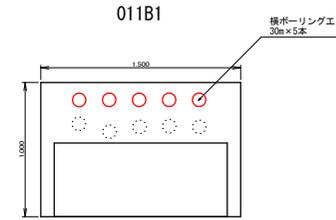

平面配置図 S=1:200

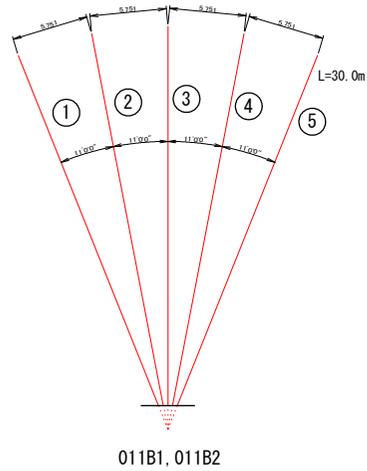

011B2

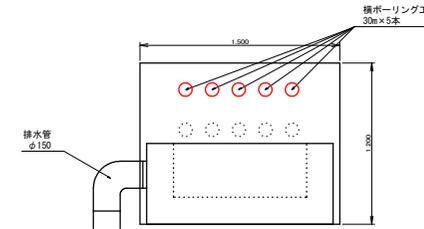

横ボーリング工集計表

名称	規格	単位	数量	摘要
削孔	φ90mm 硬質土	m	230.0	
"	φ90mm 軟岩	m	70.0	
保孔管挿入孔	二重式集水管 φ50	m	300.0	011B1 30.0m×5本 011B2 30.0m×5本
孔口保護工	VP75、無孔管	m	20.0	
"	VP75、エルボ	個	10.0	
"	VP75、L=0.4m	m	4.0	
モノレール	1.0t積	m	128	
機械据え付け・撤去		回	2.0	
足場工	W4.5m、L=8.0m	空m ³	47.04	011B1 21.84空m ³ 011B2 25.20空m ³

排水ボーリング数量表(m)

施設番号	掘進長		
	(m)	硬混じり土砂	軟岩
011B1	150.0	115.0(23.0×5)	35.0(7.0×5)
011B2	150.0	115.0(23.0×5)	21.0(7.0×3)
計	300.0	230.0	70.0

工事名	伊豆国土 北上角地すべり 神・神保 地すべり防止工事 (A)
路線名等	北上角地すべり防止区域
工事箇所	名西部神山町神保字北上角 (第4分割)
図面名	横ボーリング工構造図・詳細図
縮尺	図示
図面番号	2 / 2
会社名	
事業者名	徳島県東部県土整備局県土整備部<徳島>