


平面図 S=1:2,500

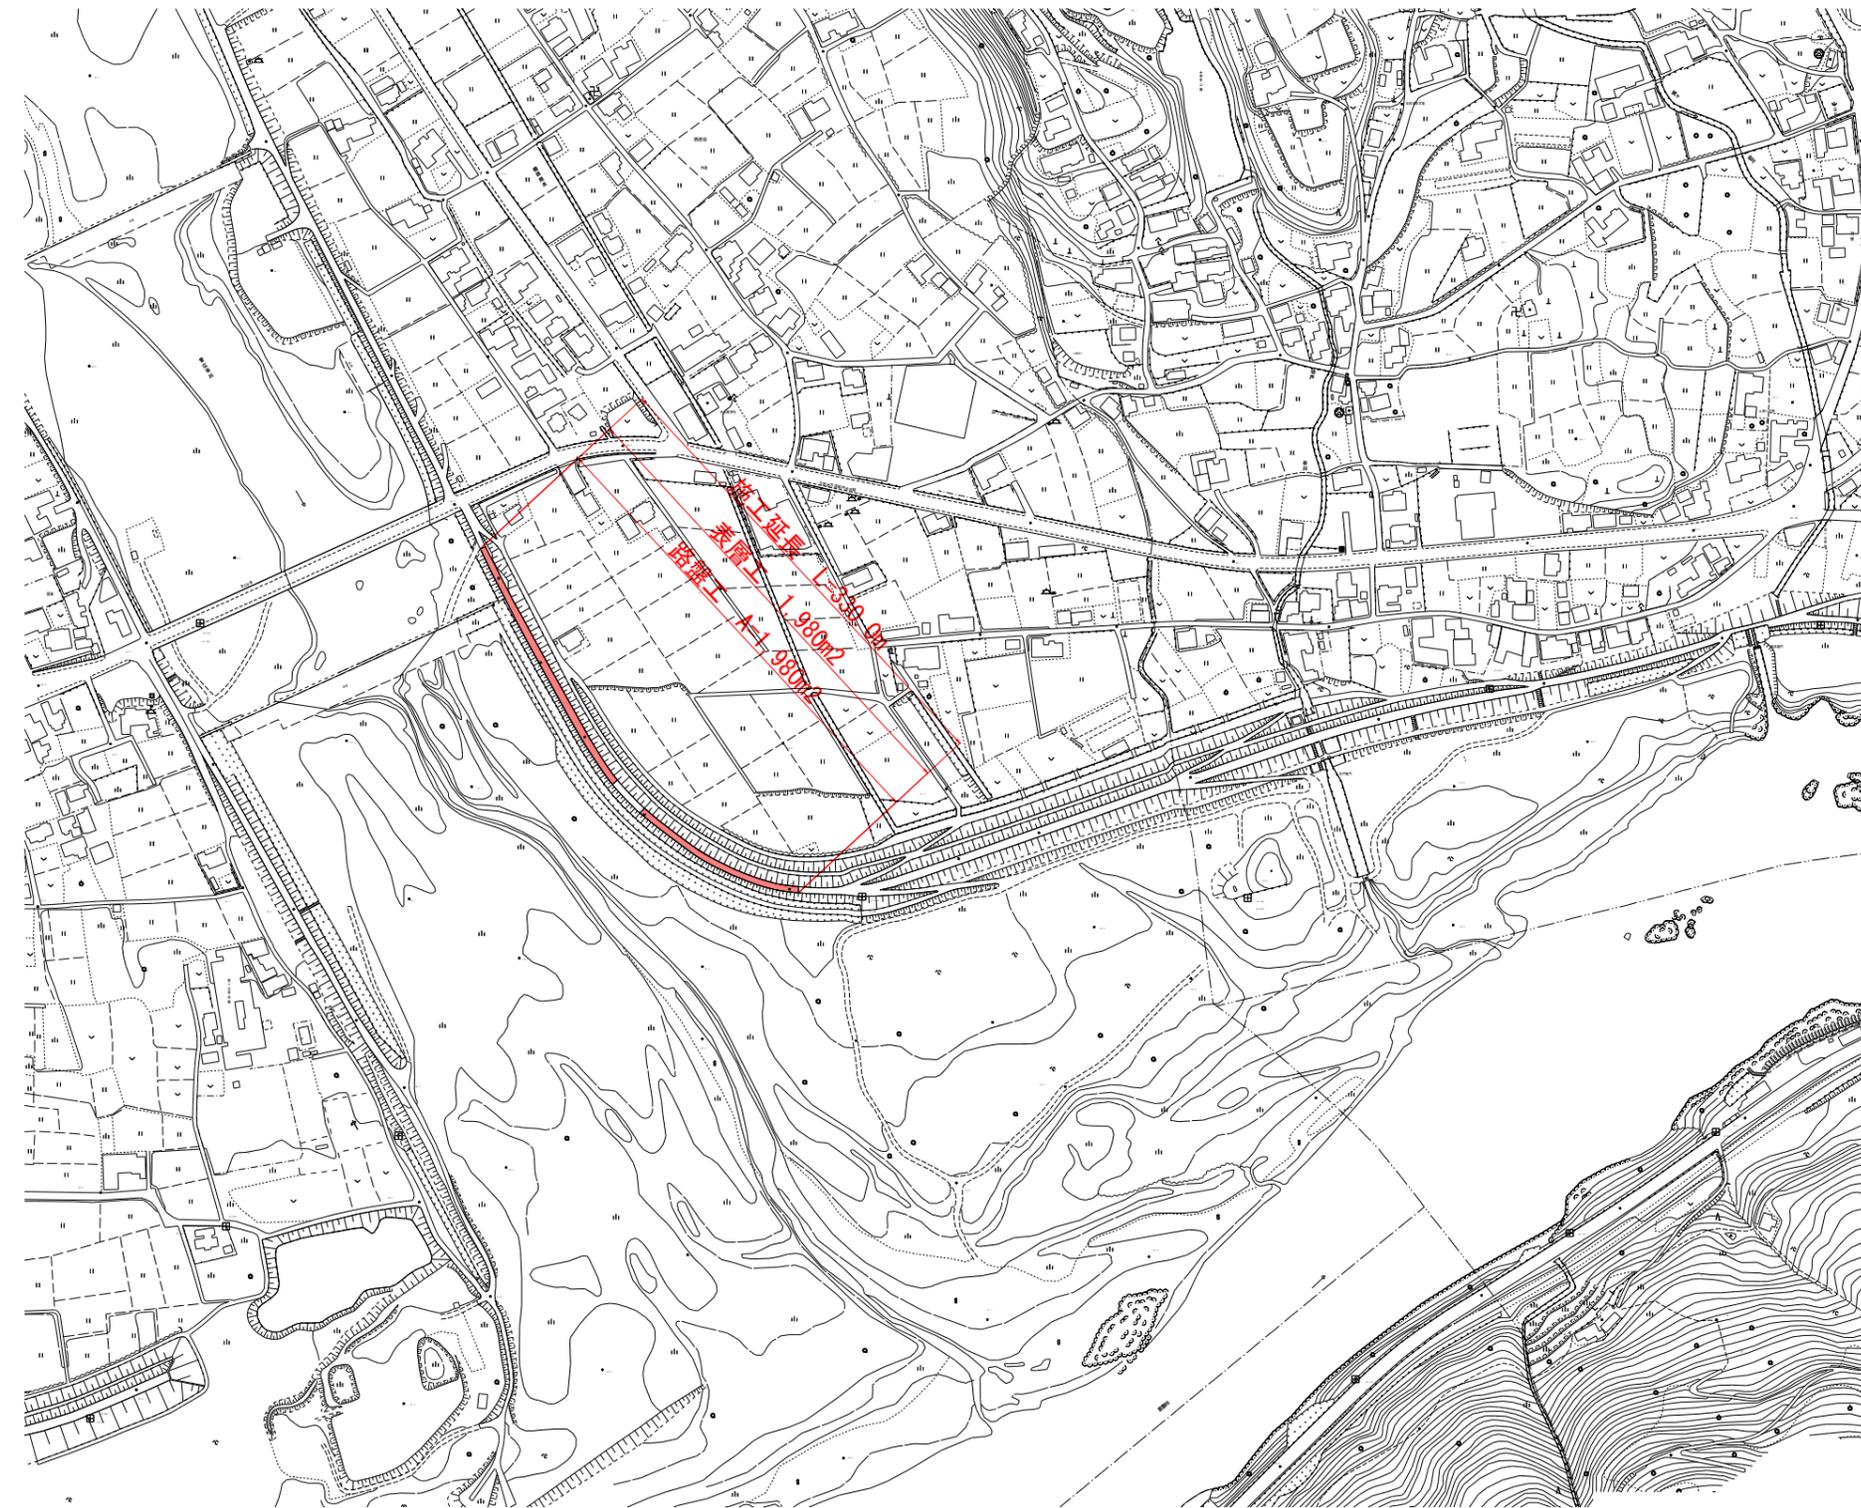


実施設計図面

工事名	R3馬土 曾江谷川 美・脇西赤谷 舗装工事		
路線名等	曾江谷川		
工事箇所	美馬市脇町西赤谷		
図面名	平面図		
縮尺	図示	図面番号	1/2
会社名			
事業者名	徳島県 西部総合県民局 県土整備部(美馬)		

標準断面図

S=1:100

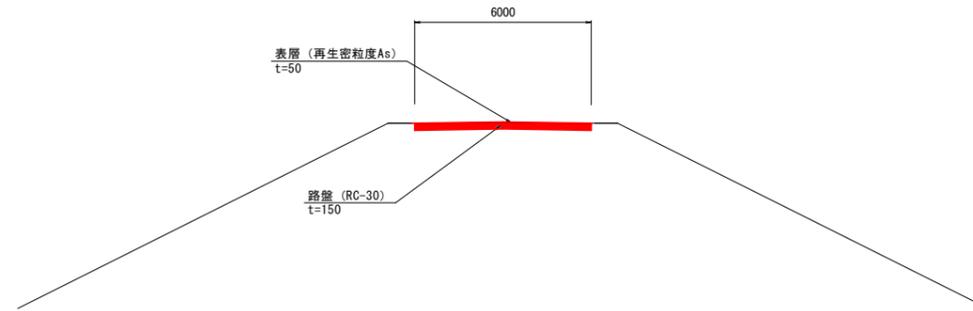

実施設計図面

工事名	R3馬土 管江谷川 美・脇西赤谷 舗装工事		
路線名等	管江谷川		
工事箇所	美馬市脇町西赤谷		
図面名	標準断面図		
縮尺	S=1:100	図面番号	2/2
会社名			
事業者名	徳島県西部総合県民局 県土整備部 (美馬)		