



平面図

S=1 : 500

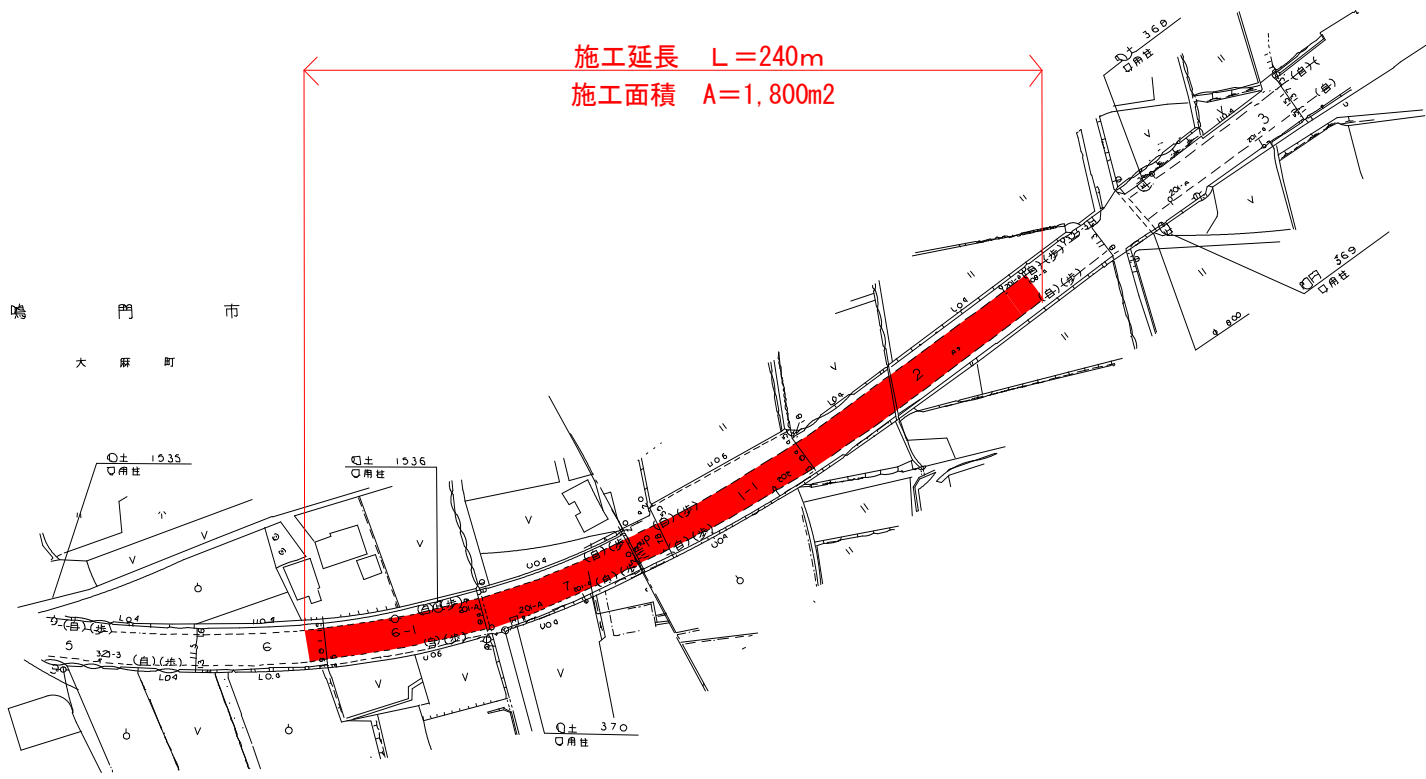


舗装修繕計画図

標準断面図

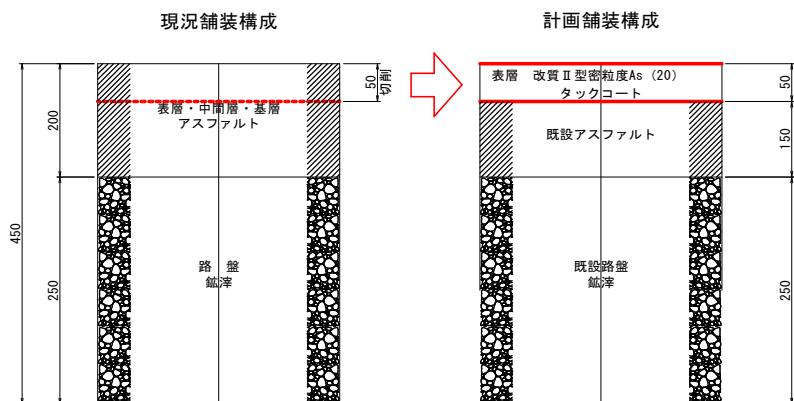

路面切削 (t=5cm)
表層: 改質Ⅱ型密粒度As(20) (t=5cm)

施工要領図

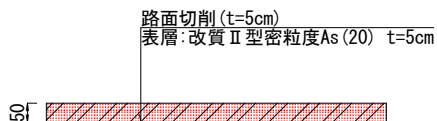

工事名	R3徳土 鳴門池田線 鳴・大麻萩原 舗装修繕工事		
路線名等	鳴門池田線		
工事箇所	鳴門市大麻町萩原		
図面名	平面図		
縮尺	図示	図面番号	1 / 1
会社名			
事業者名	徳島県東部県土整備局<徳島>		