



平面図

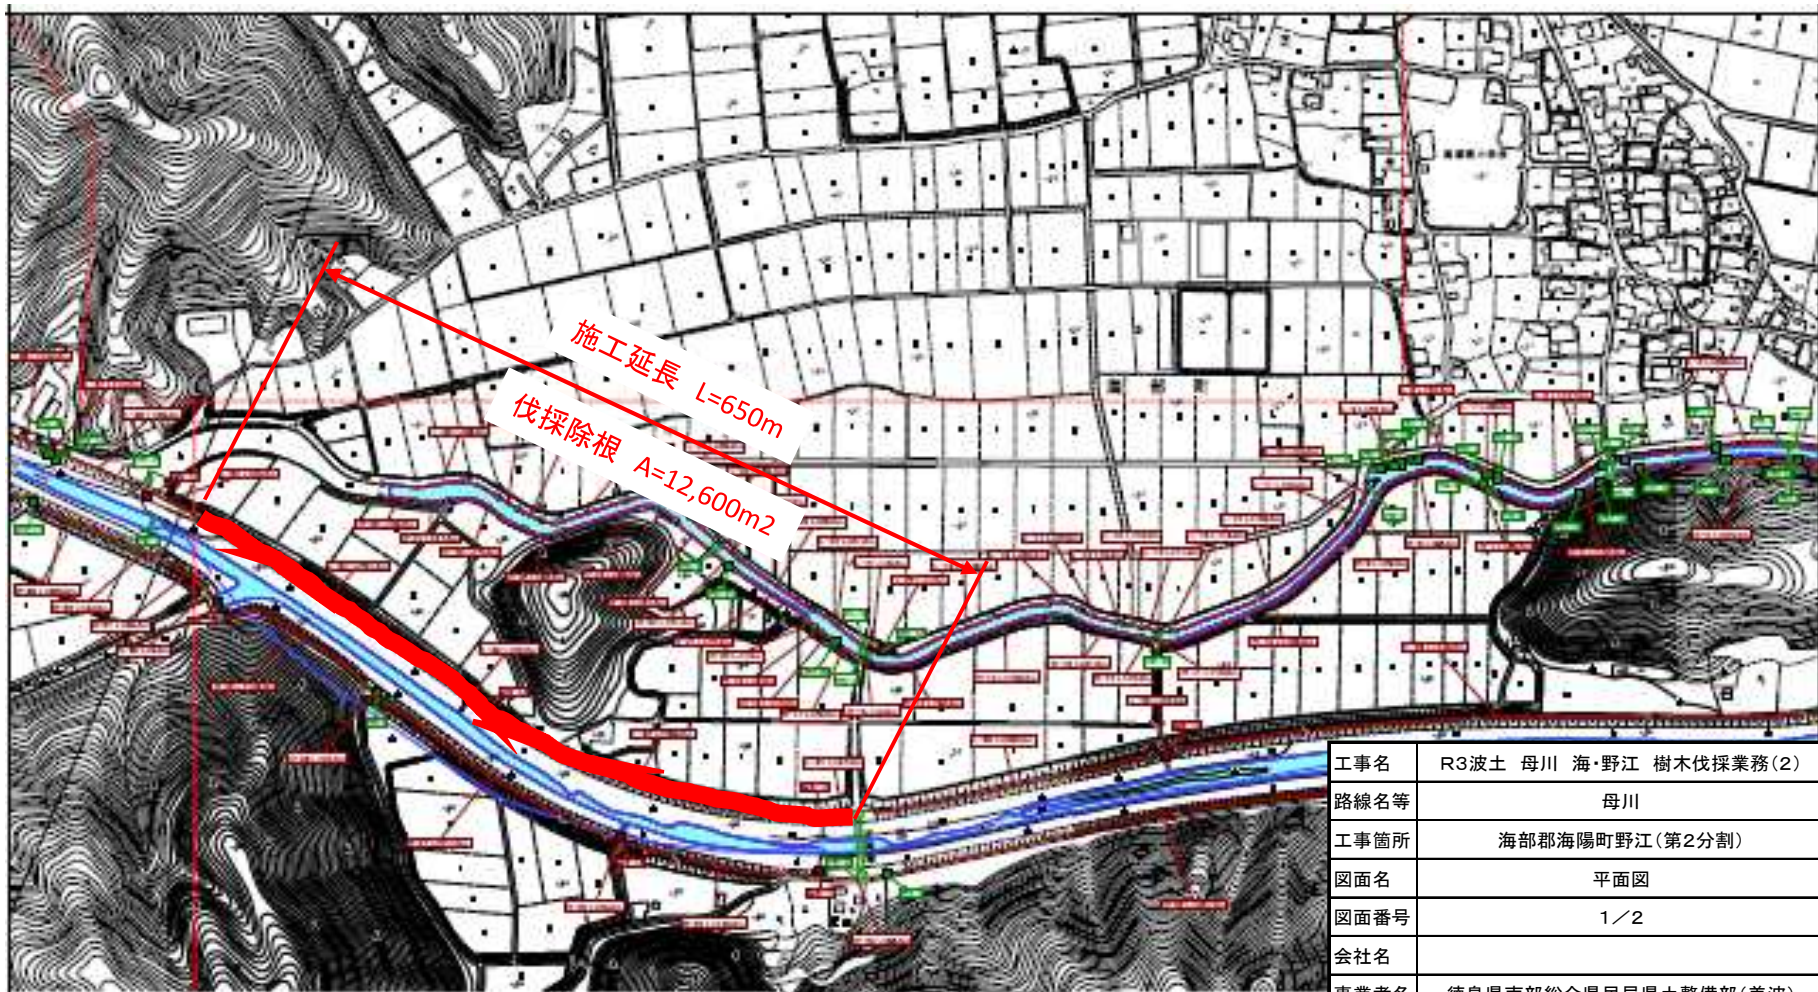

工事名	R3波土 母川 海・野江 樹木伐採業務(2)
路線名等	母川
工事箇所	海部郡海陽町野江(第2分割)
図面名	平面図
図面番号	1/2
会社名	
事業者名	徳島県南部総合県民局県土整備部(美波)

標準断面図

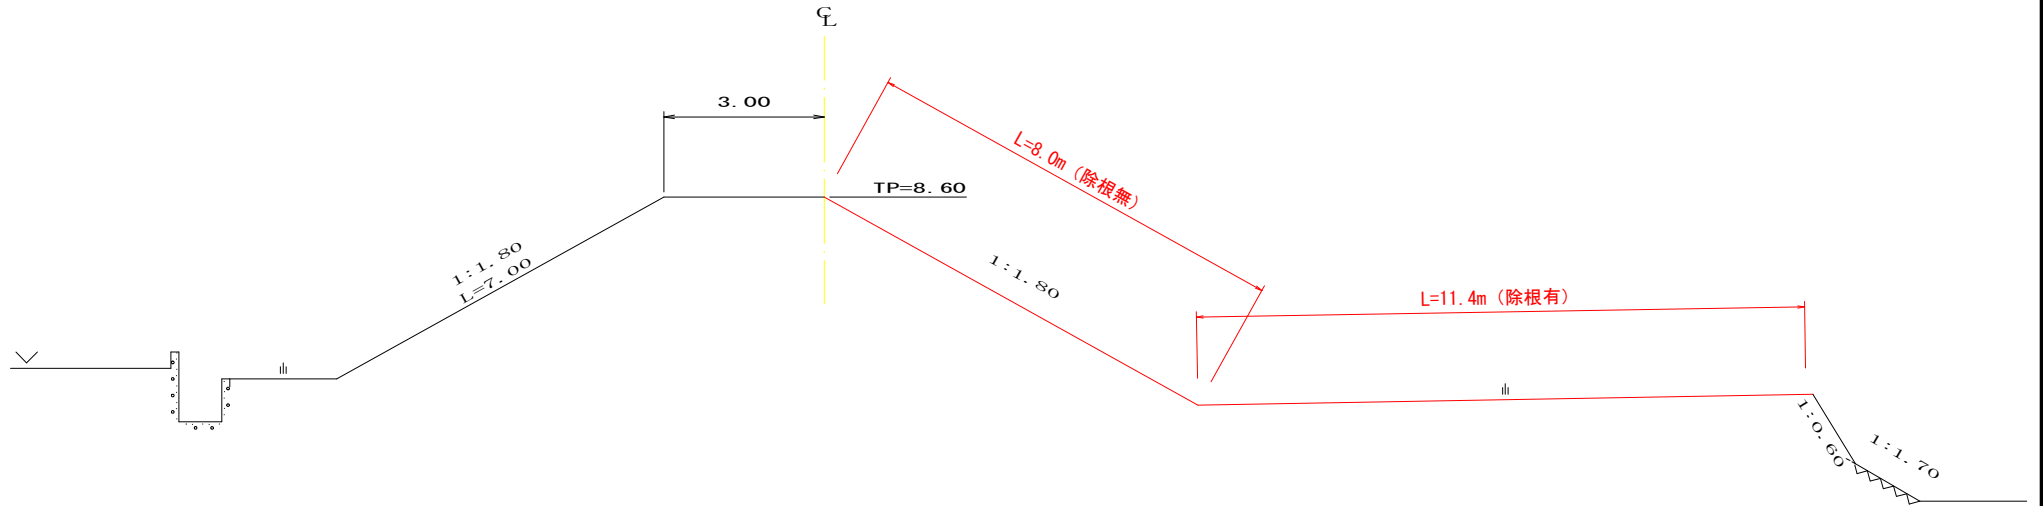

工事名	R3 波土 母川 海・野江 樹木伐採業務 (2)		
路線名等	母川		
工事箇所	海部郡海陽町野江 (第2分割)		
図面名	標準断面図		
縮尺	図面番号	2	/ 2
会社名			
事業者名	徳島県南部総合県民局県土整備部<美波>		