


平面図 1/300




工事名	R3波土 美波庁舎旧海部支所 海・奥浦 浄化槽改修業務		
路線名等	美波庁舎旧海部支所		
工事箇所	海部郡海陽町奥浦		
図面名	平面図		
縮尺	図面番号	1	2
会社名			
事業者名	南部総合県民局県土整備部<美波>		


詳細平面図 1/100

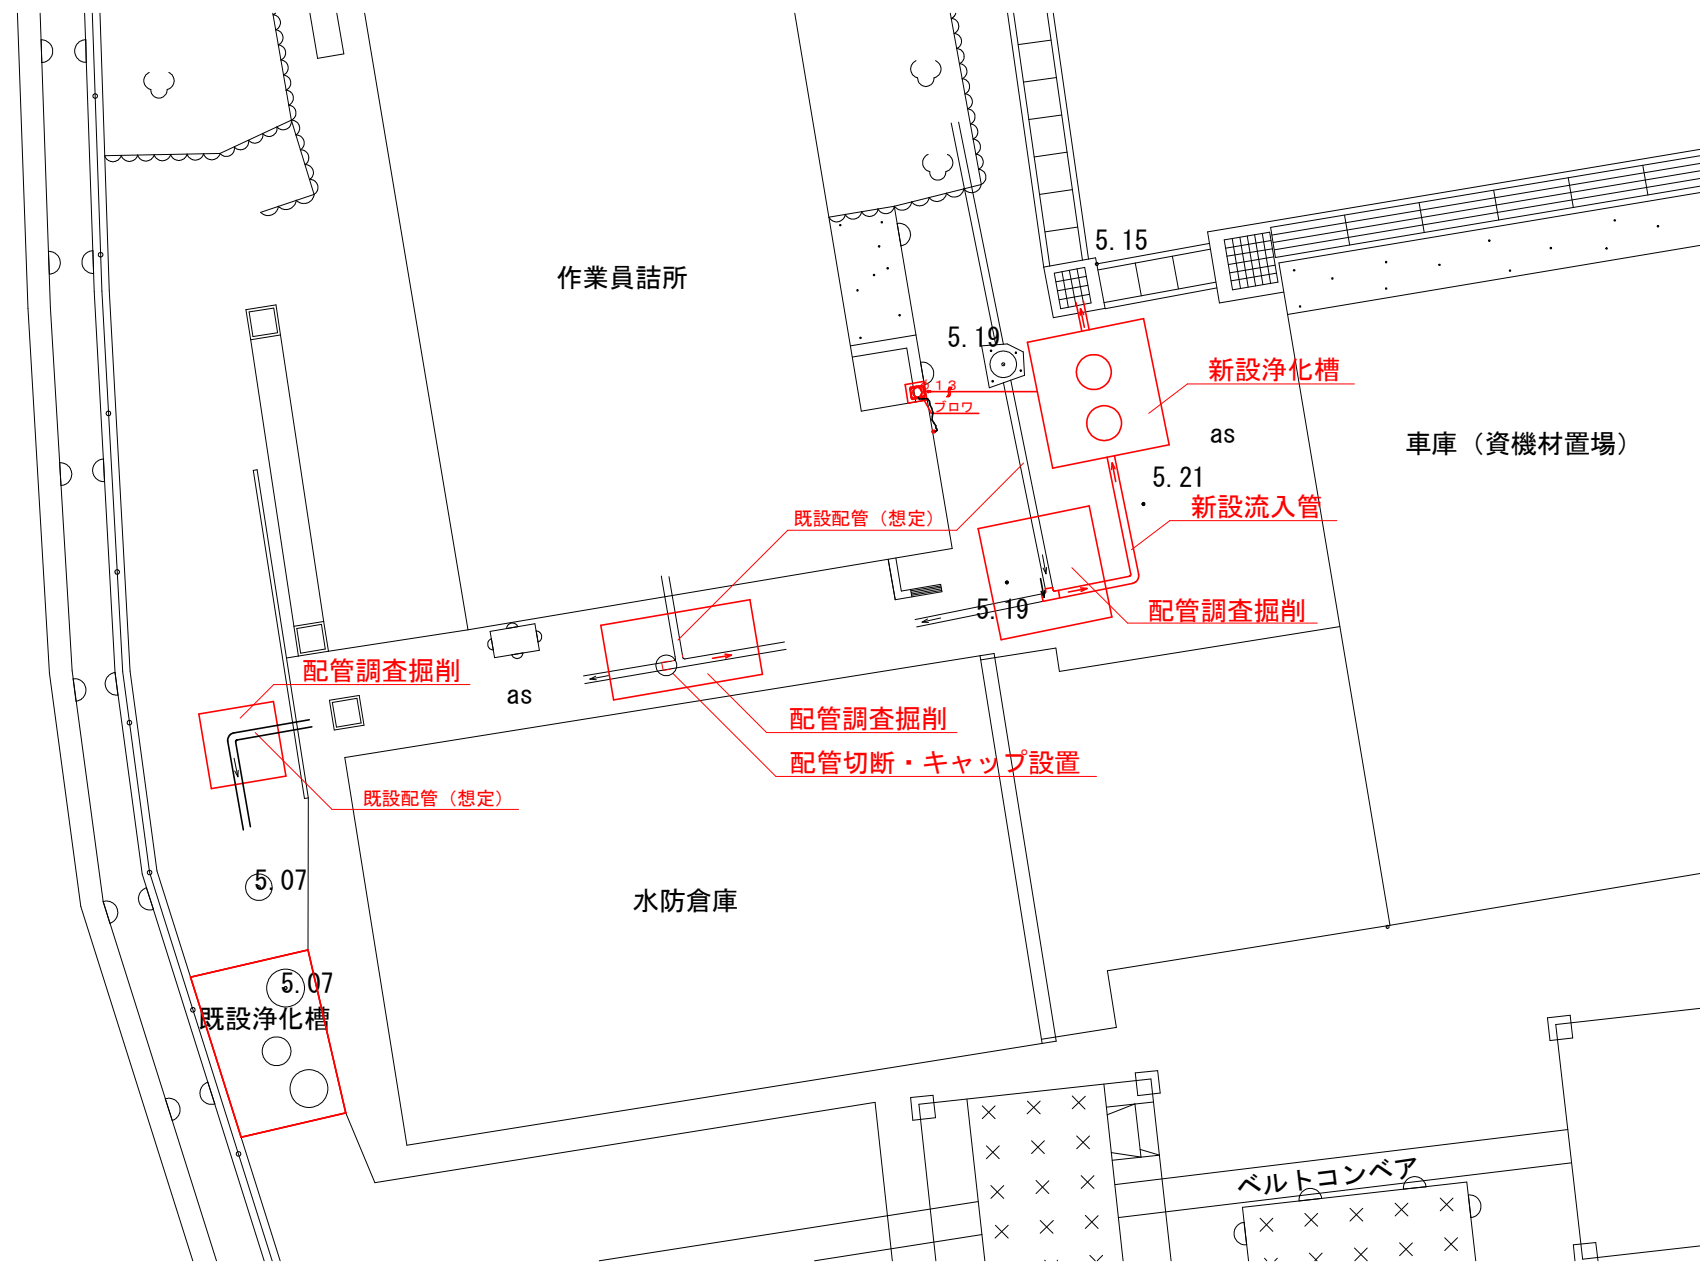

新設浄化槽標準断面図 1/50

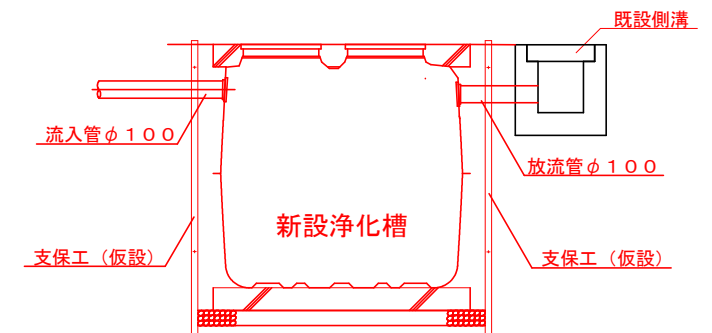

既設浄化槽標準断面図 1/50

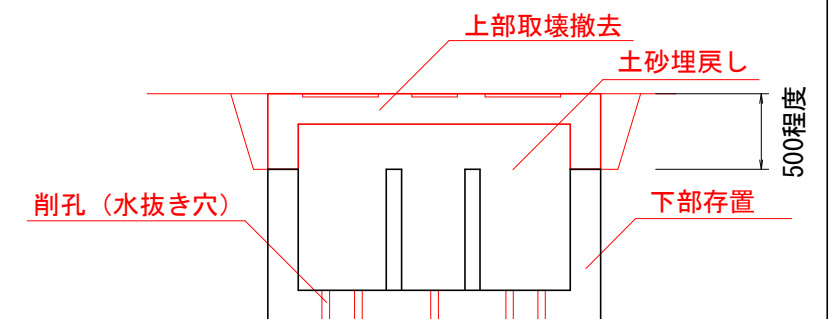

工事名	R3波土 美波庁舎旧海部支所 海・奥浦 浄化槽改修業務		
路線名等	美波庁舎旧海部支所		
工事箇所	海部郡海陽町奥浦		
図面名	詳細図		
縮尺	図面番号	2	/ 2
会社名			
事業者名	南部総合県民局県土整備部<美波>		